



MUNICIPALIDAD PROVINCIAL DE PIURA

PROYECTO :
 EDIFICACION DE O3 EXPERIENESS TENDROS DE INSTITUCIONES EDUCATIVAS DISTRIO DE PIURA-PROVINCIA DE PIURA-PIURA

COMPONENTE 03:
 REABRUCION DE LINDA DE LA INSTITUCION EDUCATIVA PARESON SALVADORA MONTECASSINO DE PIURA-PROVINCIA PIURA-REGION TARA

UBICACION:
 Departamento: Piura
 Provincia: Piura
 Distrito: Piura
 Sector: Pachhua

CONSULTOR:
CONSORCIO EL ALGARROBO

ESPECIALIDAD:
ARQUITECTURA

PLANO:
SECCIONES TOPOGRAFICAS

EQUIPO DE DISEÑO:
ARMARCO TRELLES
CARLAZBO

AJE DE PROYECTO:
ING. JOSE TALLEDO COVENAS

REVISADO:
 PARABOLICO


OBJETO:
DRAWILL. UBICACIONAL DDM

ESCALA:
1/100


FECHA:
JULIO 2018

LAMINA:
COMPONENTE 03
TOPOGRAFIA

TG-02

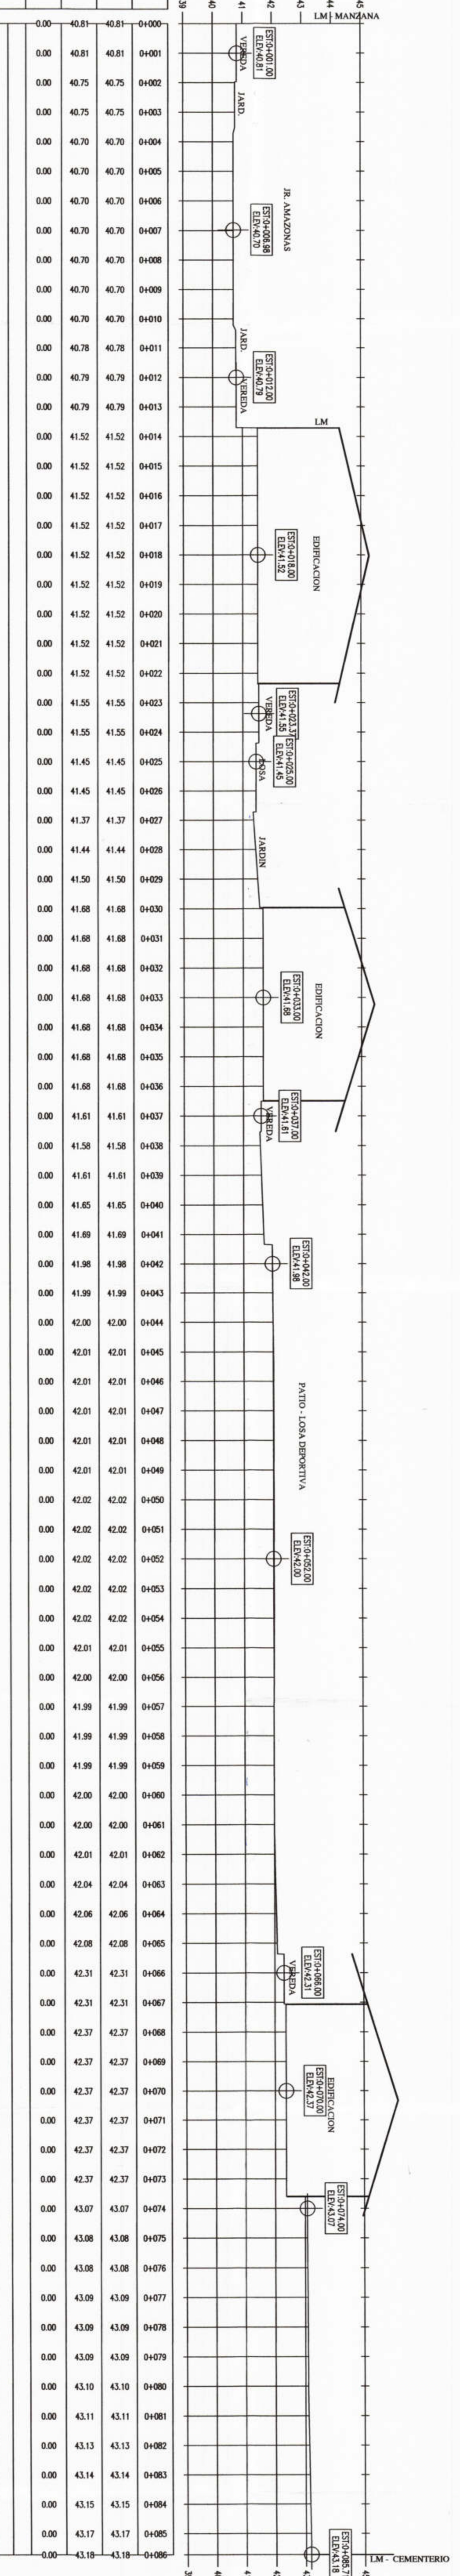

PERFIL EJE CORTE 2
 ESCALA 1:100

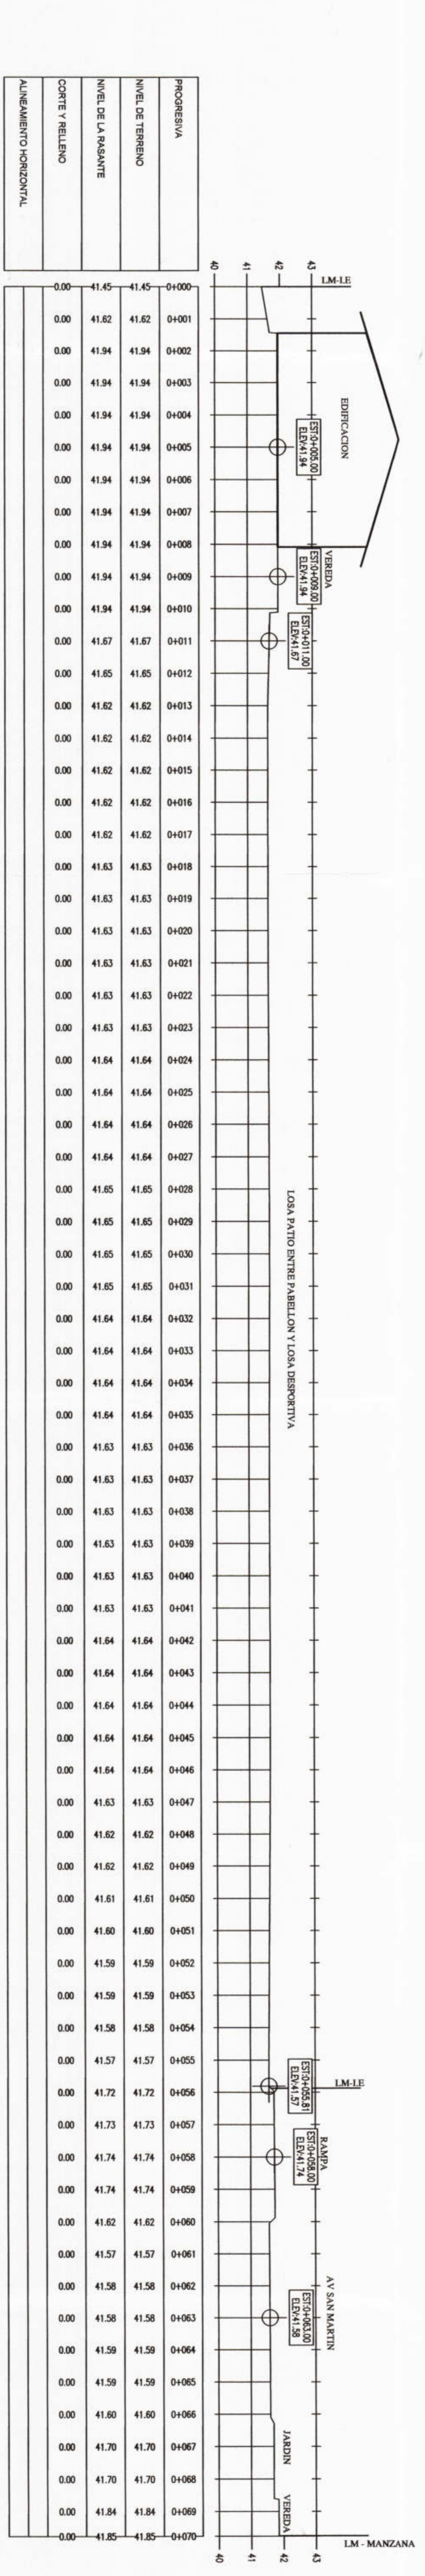

PERFIL CORTE 1
 ESCALA 1:100

CONSORCIO "EL ALGARROBO"
 Ing. Armario Treles
 Ing. Carla Zbor
 Representante Común
 DNI. 7792285

Marco Antonio Trelles Siza
 ARQUITECTO
 C.O.P. N° 12597