



17 DETALLE VEREDA-MURO DE CONTENCIÓN-VEREDA
 Esc.: 1/10

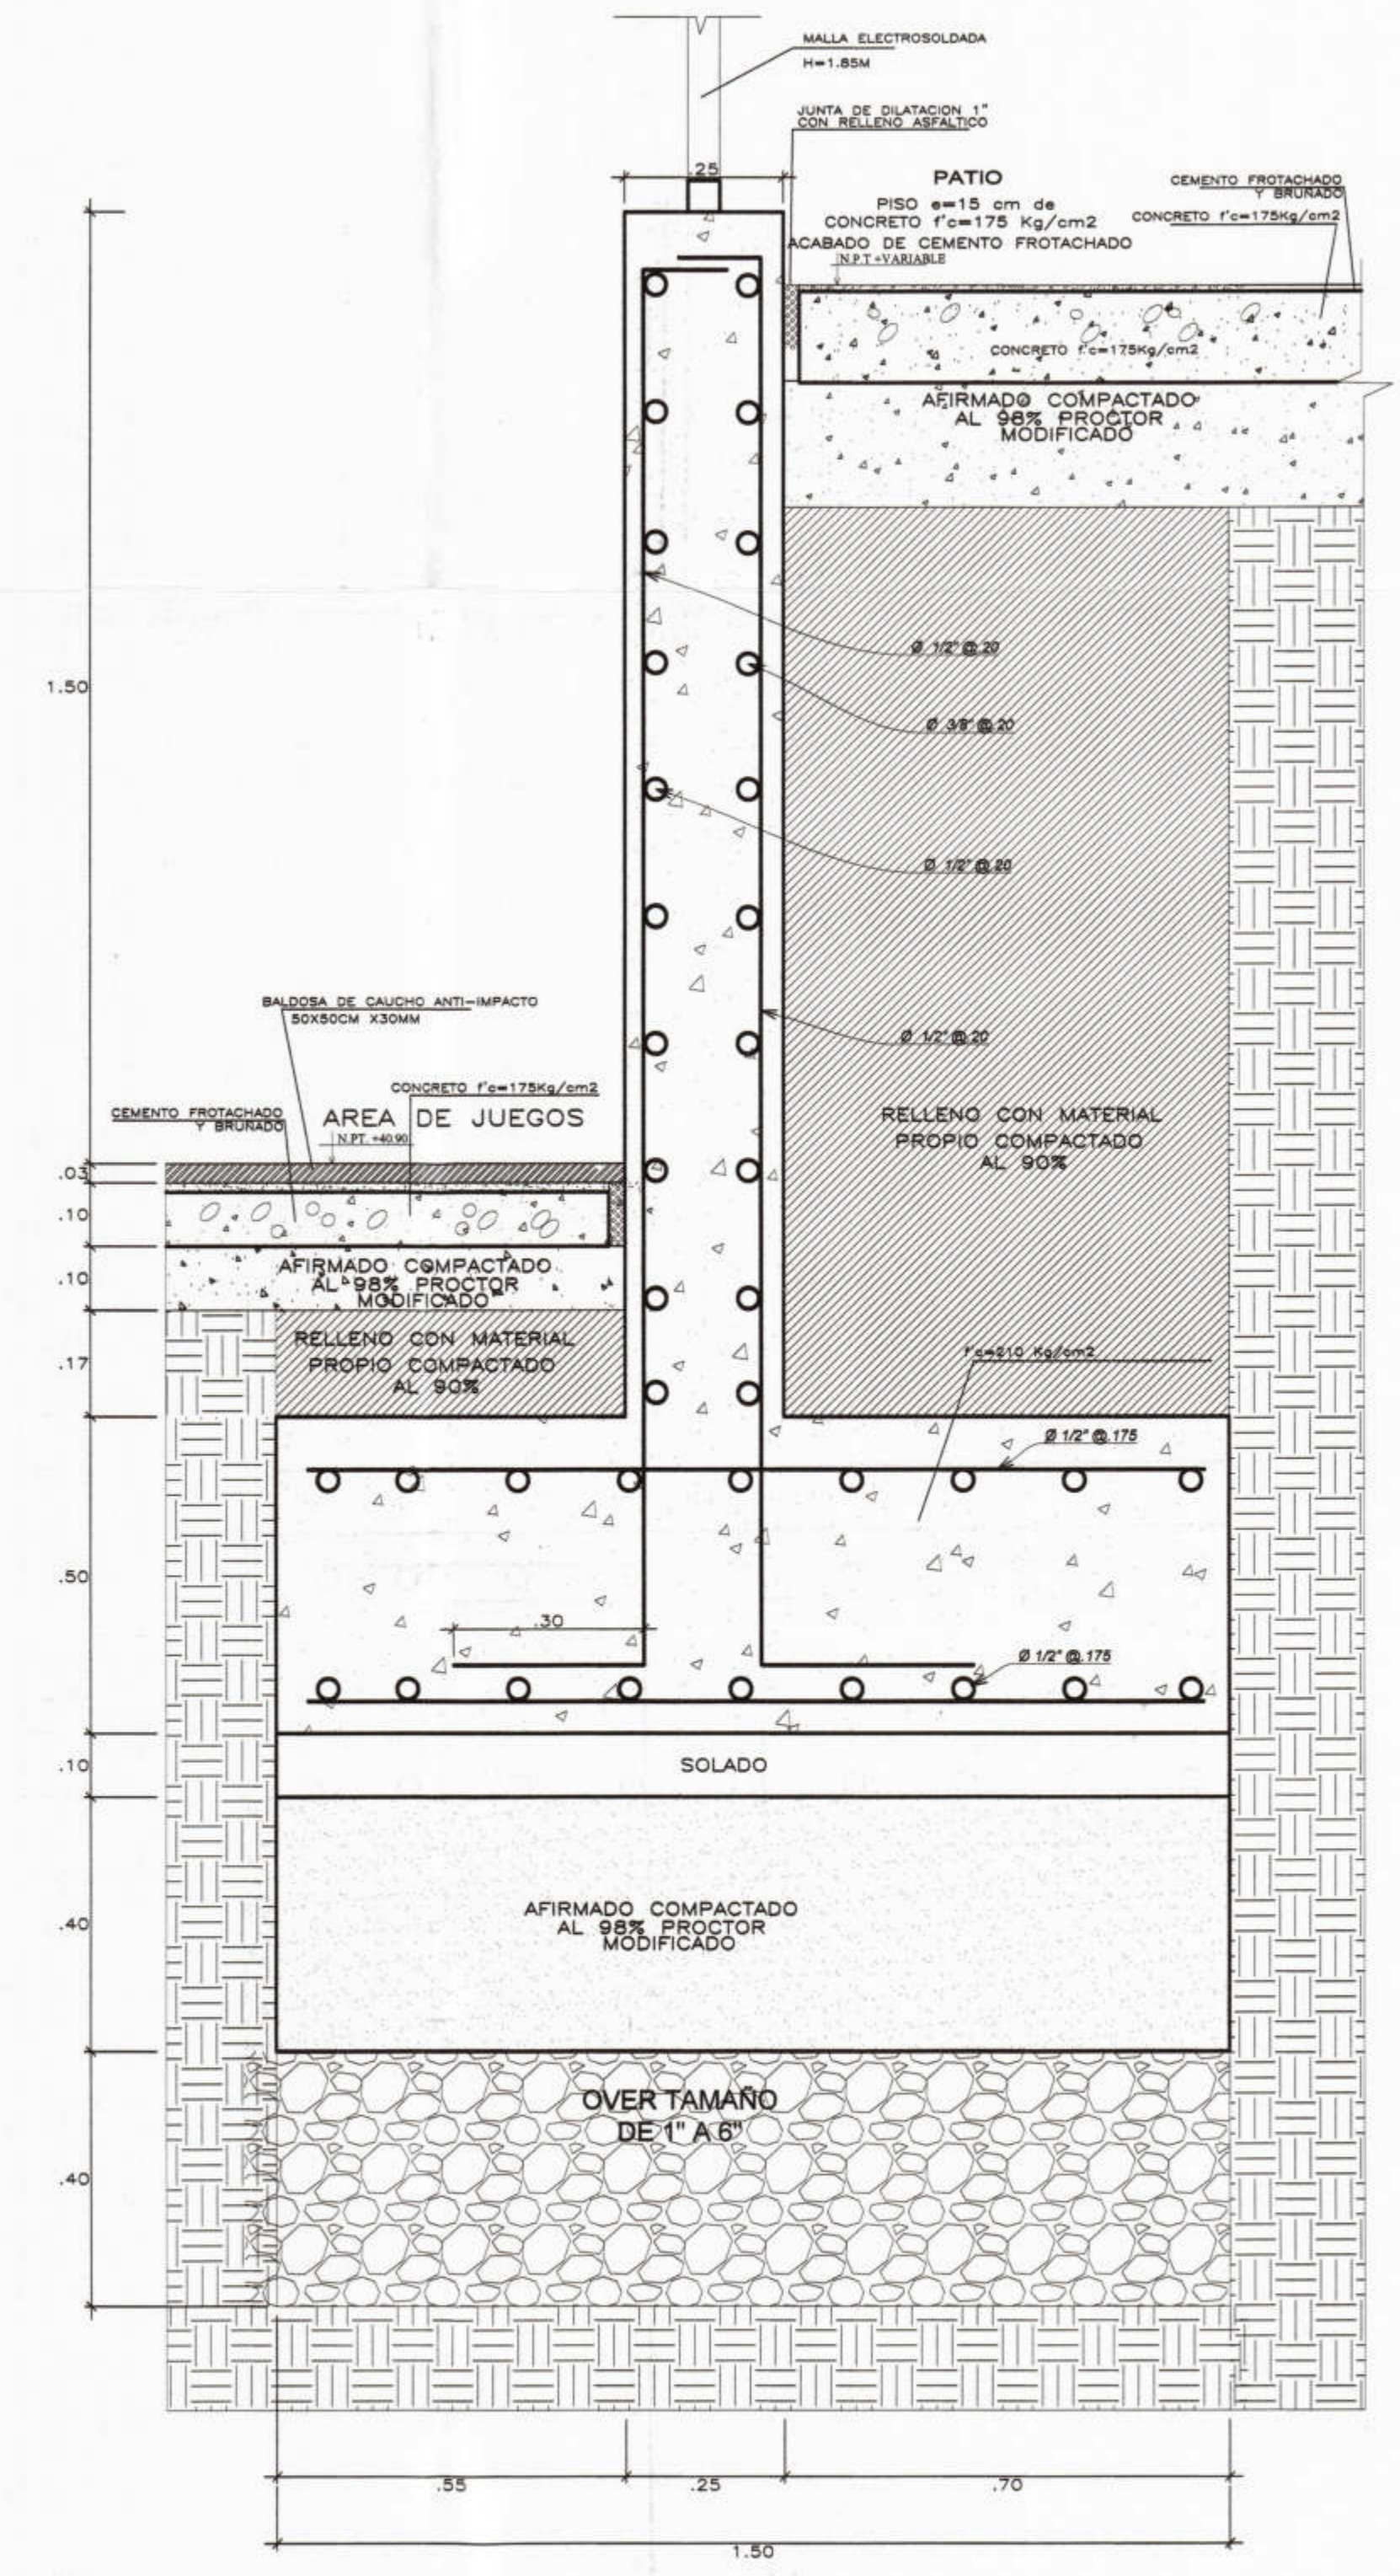

18 ÁREA DE JUEGOS-MURO DE CONTENCIÓN-PATIO
 Esc.: 1/10

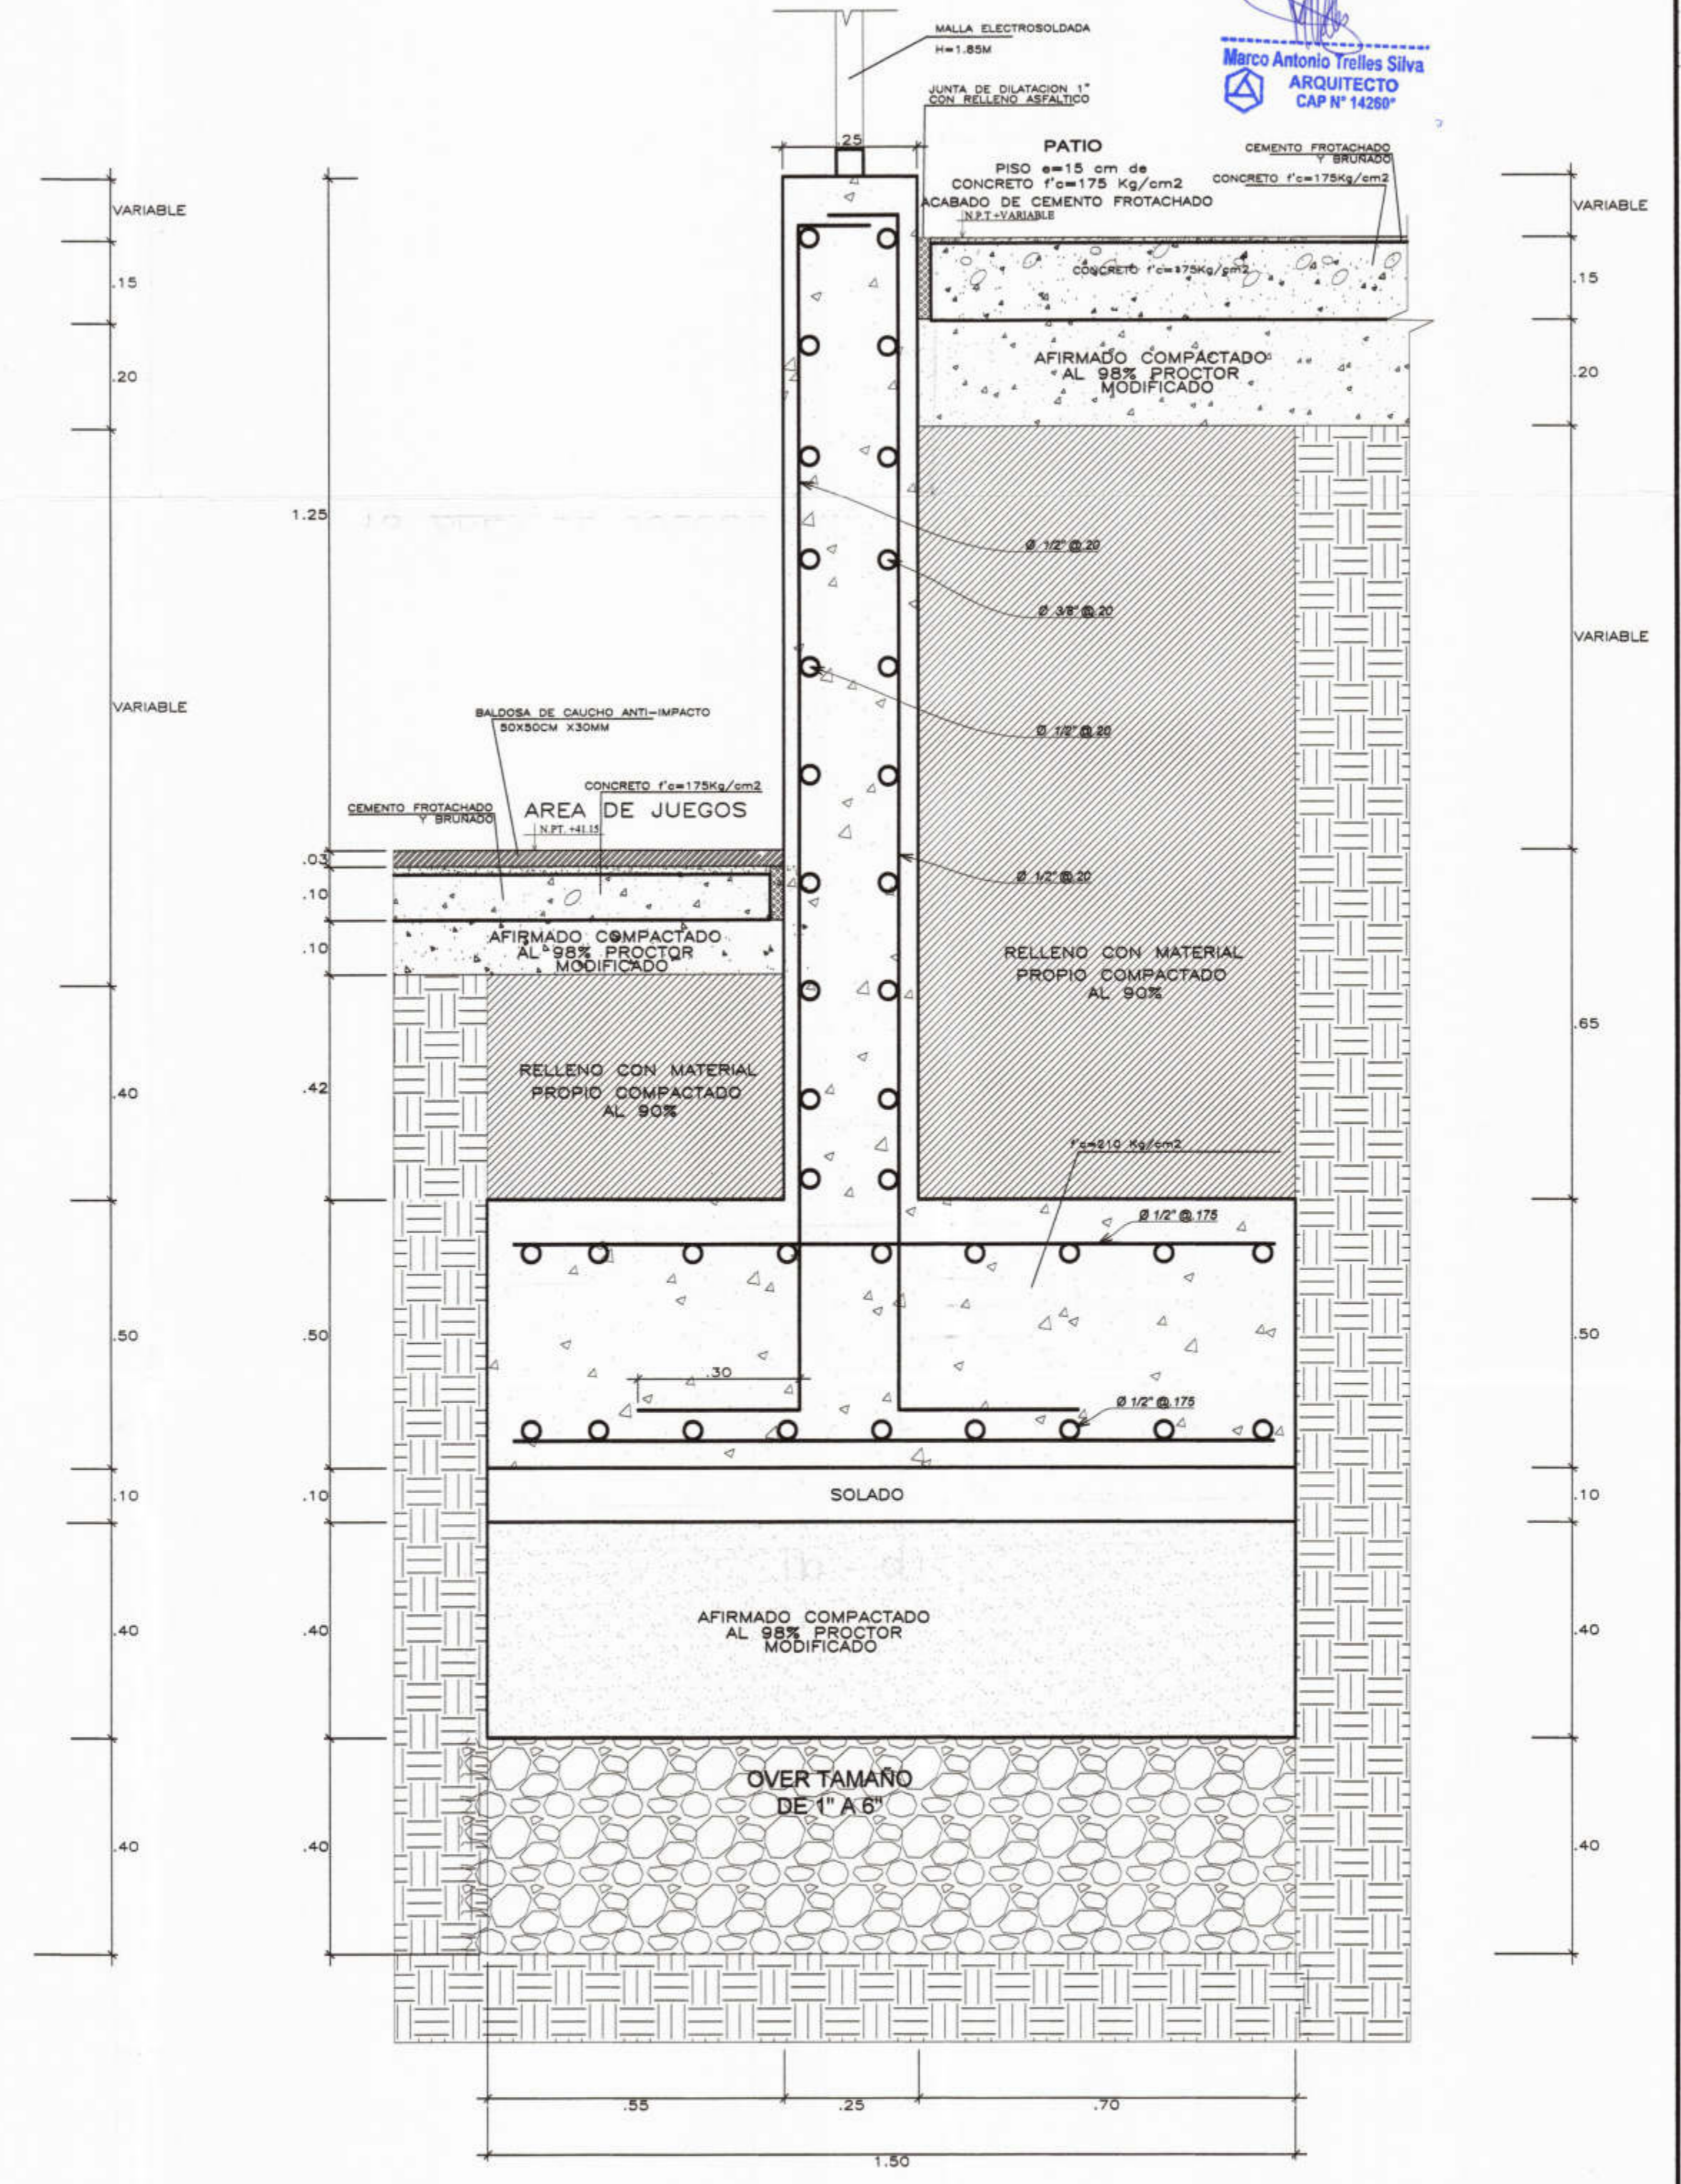

19 ÁREA DE JUEGOS-MURO DE CONTENCIÓN-PATIO
 Esc.: 1/10

<p>MUNICIPALIDAD PROVINCIAL DE PIURA</p>	PROYECTO : ELABORACIÓN DE 03 EXPEDIENTES TÉCNICOS DE INSTITUCIONES EDUCATIVAS, DISTRITO DE PIURA-PROVINCIA DE PIURA-PIURA	COMPONENTE 03: REHABILITACIÓN DEL LOCAL DE LA INSTITUCIÓN EDUCATIVA PARCEMON Saldarriaga-DISTRITO DE PIURA-PROVINCIA PIURA-REGIÓN GRAU	UBICACION: DEPARTAMENTO: PIURA PROVINCIA: PIURA DISTRITO: PIURA SECTOR: LOS ALGARROBOS VI ETAPA	CONSULTOR: CONSORCIO EL ALGARROBO	ESPECIALIDAD: ARQUITECTURA PLANO: PISOS EXTERIORES DETALLES	EQUIPO DE DISEÑO: ARQ. MARCO TRELLES CAP 14260 JEFE DE PROYECTO: ING. JOSE TALLEDO COVAÑAS REVISADO: APROBADO:	OBSERVACIONES FECHA	LAMINA: COMPONENTE 03 ARQUITECTURA DA-04
	DIBUJO: XIN-VILL ESCALA: 1/10 FECHA: AGOSTO 2019							