



20 AREA DE JUEGOS-MURO DE CONTENCIÓN-PATIO  
ESC.: 1/10

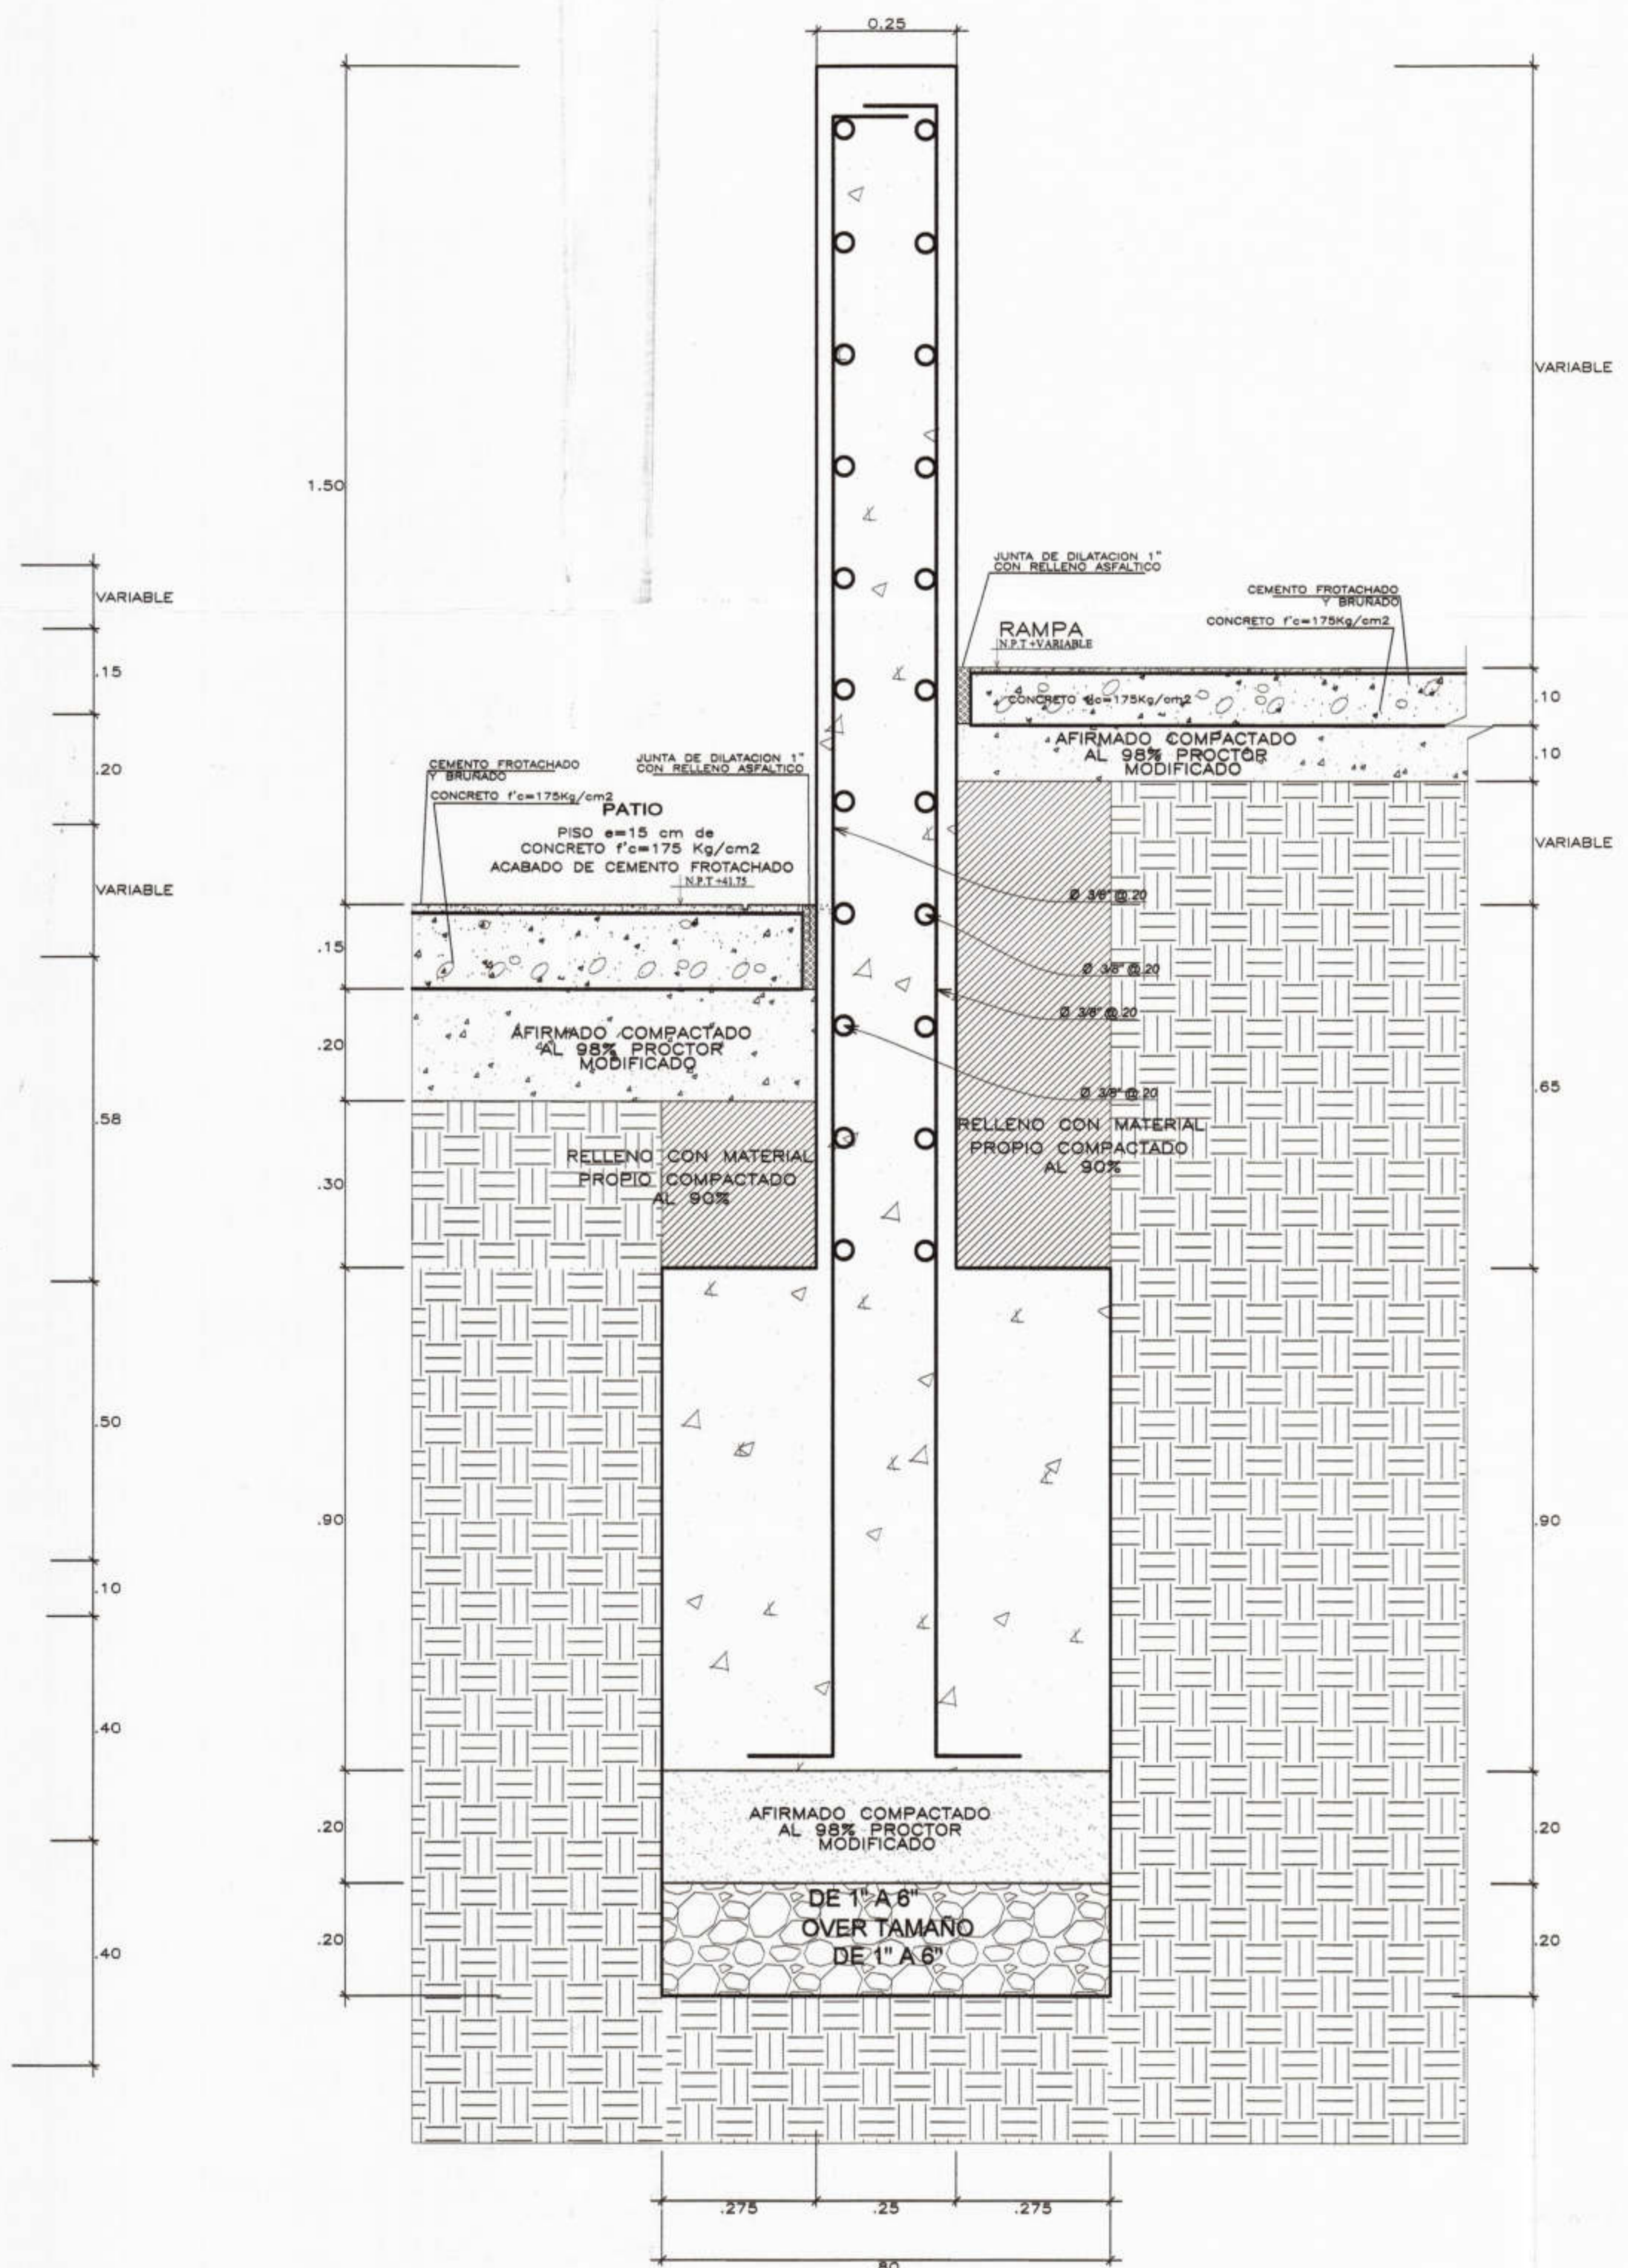

21 DETALLE PATIO-MURO DE CONTENCIÓN-RAMPA  
ESC.: 1/10

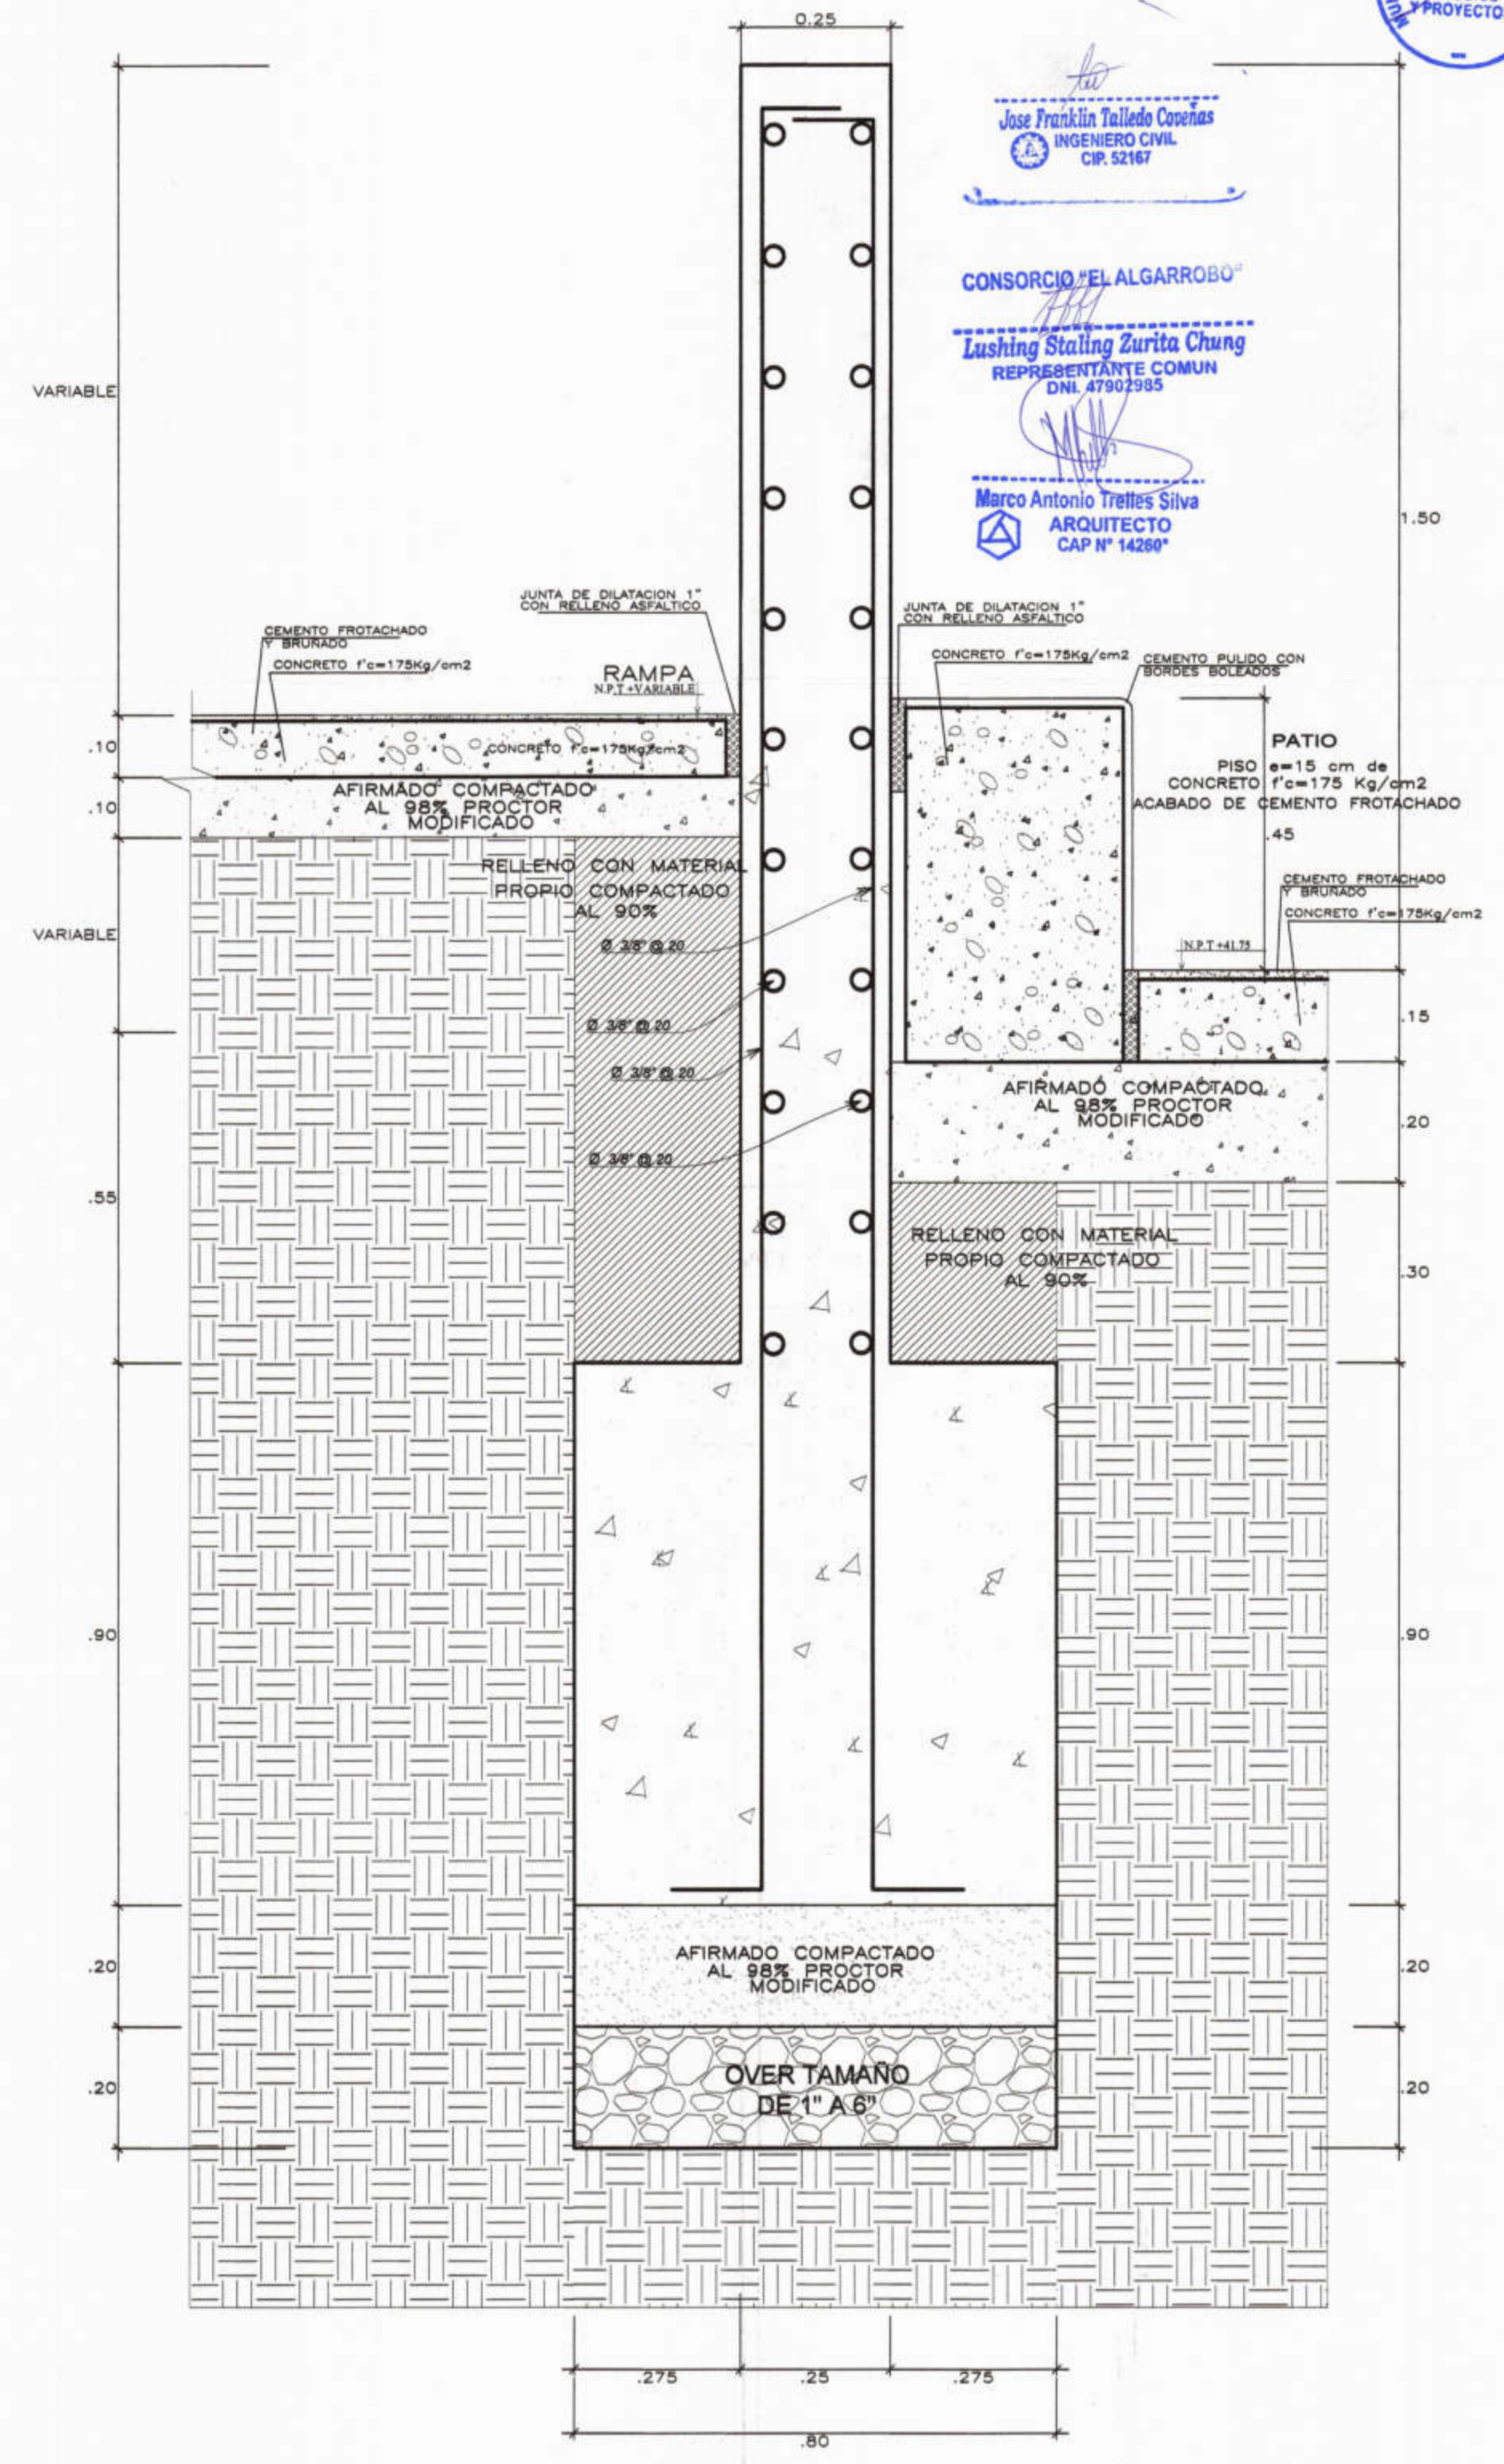

22 DETALLE RAMPA-MURO DE CONTENCIÓN-BANCA DE CONCRETO  
ESC.: 1/10

Jose Franklin Talledo Coenras  
INGENIERO CIVIL  
CIP. 52167

CONSORCIO "EL ALGARROBO"

Lushing Staling Zurita Chung  
REPRESENTANTE COMUN  
DNI. 47902985

Marco Antonio Trelles Silva  
ARQUITECTO  
CAP N° 14260



PROYECTO :  
ELABORACIÓN DE 03 EXPEDIENTES  
TÉCNICOS DE INSTITUCIONES  
EDUCATIVAS, DISTRITO DE  
PIURA-PROVINCIA DE PIURA-PIURA

COMPONENTE 03:  
REHABILITACIÓN DEL LOCAL DE LA  
INSTITUCIÓN EDUCATIVA PARCEMON  
SALDARRIAGA-DISTRITO DE  
PIURA-PROVINCIA PIURA-REGIÓN GRAU

UBICACION:  
DEPARTAMENTO:PIURA  
PROVINCIA:PIURA  
DISTRITO:PIURA  
SECTOR:LOS ALGARROBOS VI ETAPA

CONSULTOR:  
CONSORCIO  
EL ALGARROBO

ESPECIALIDAD:  
ARQUITECTURA

PLANO:  
PISOS EXTERIORES  
DETALLES

DIBUJO: XIN-VILL  
ESCALA: 1/10  
FECHA: AGOSTO 2019

EQUIPO DE DISEÑO:  
ARQ. MARCO TRELLES  
CAP 14260

JEFE DE PROYECTO:  
ING. JOSE TALLEDO COENRAS

REVISADO:  
APROBADO:

OBSERVACIONES	FECHA

LAMINA:  
COMPONENTE 03  
ARQUITECTURA  
**DA-05**