


28 DETALLE TERRENO-MURO DE CONTENCIÓN-TERRENO  
ESC.: 1/10

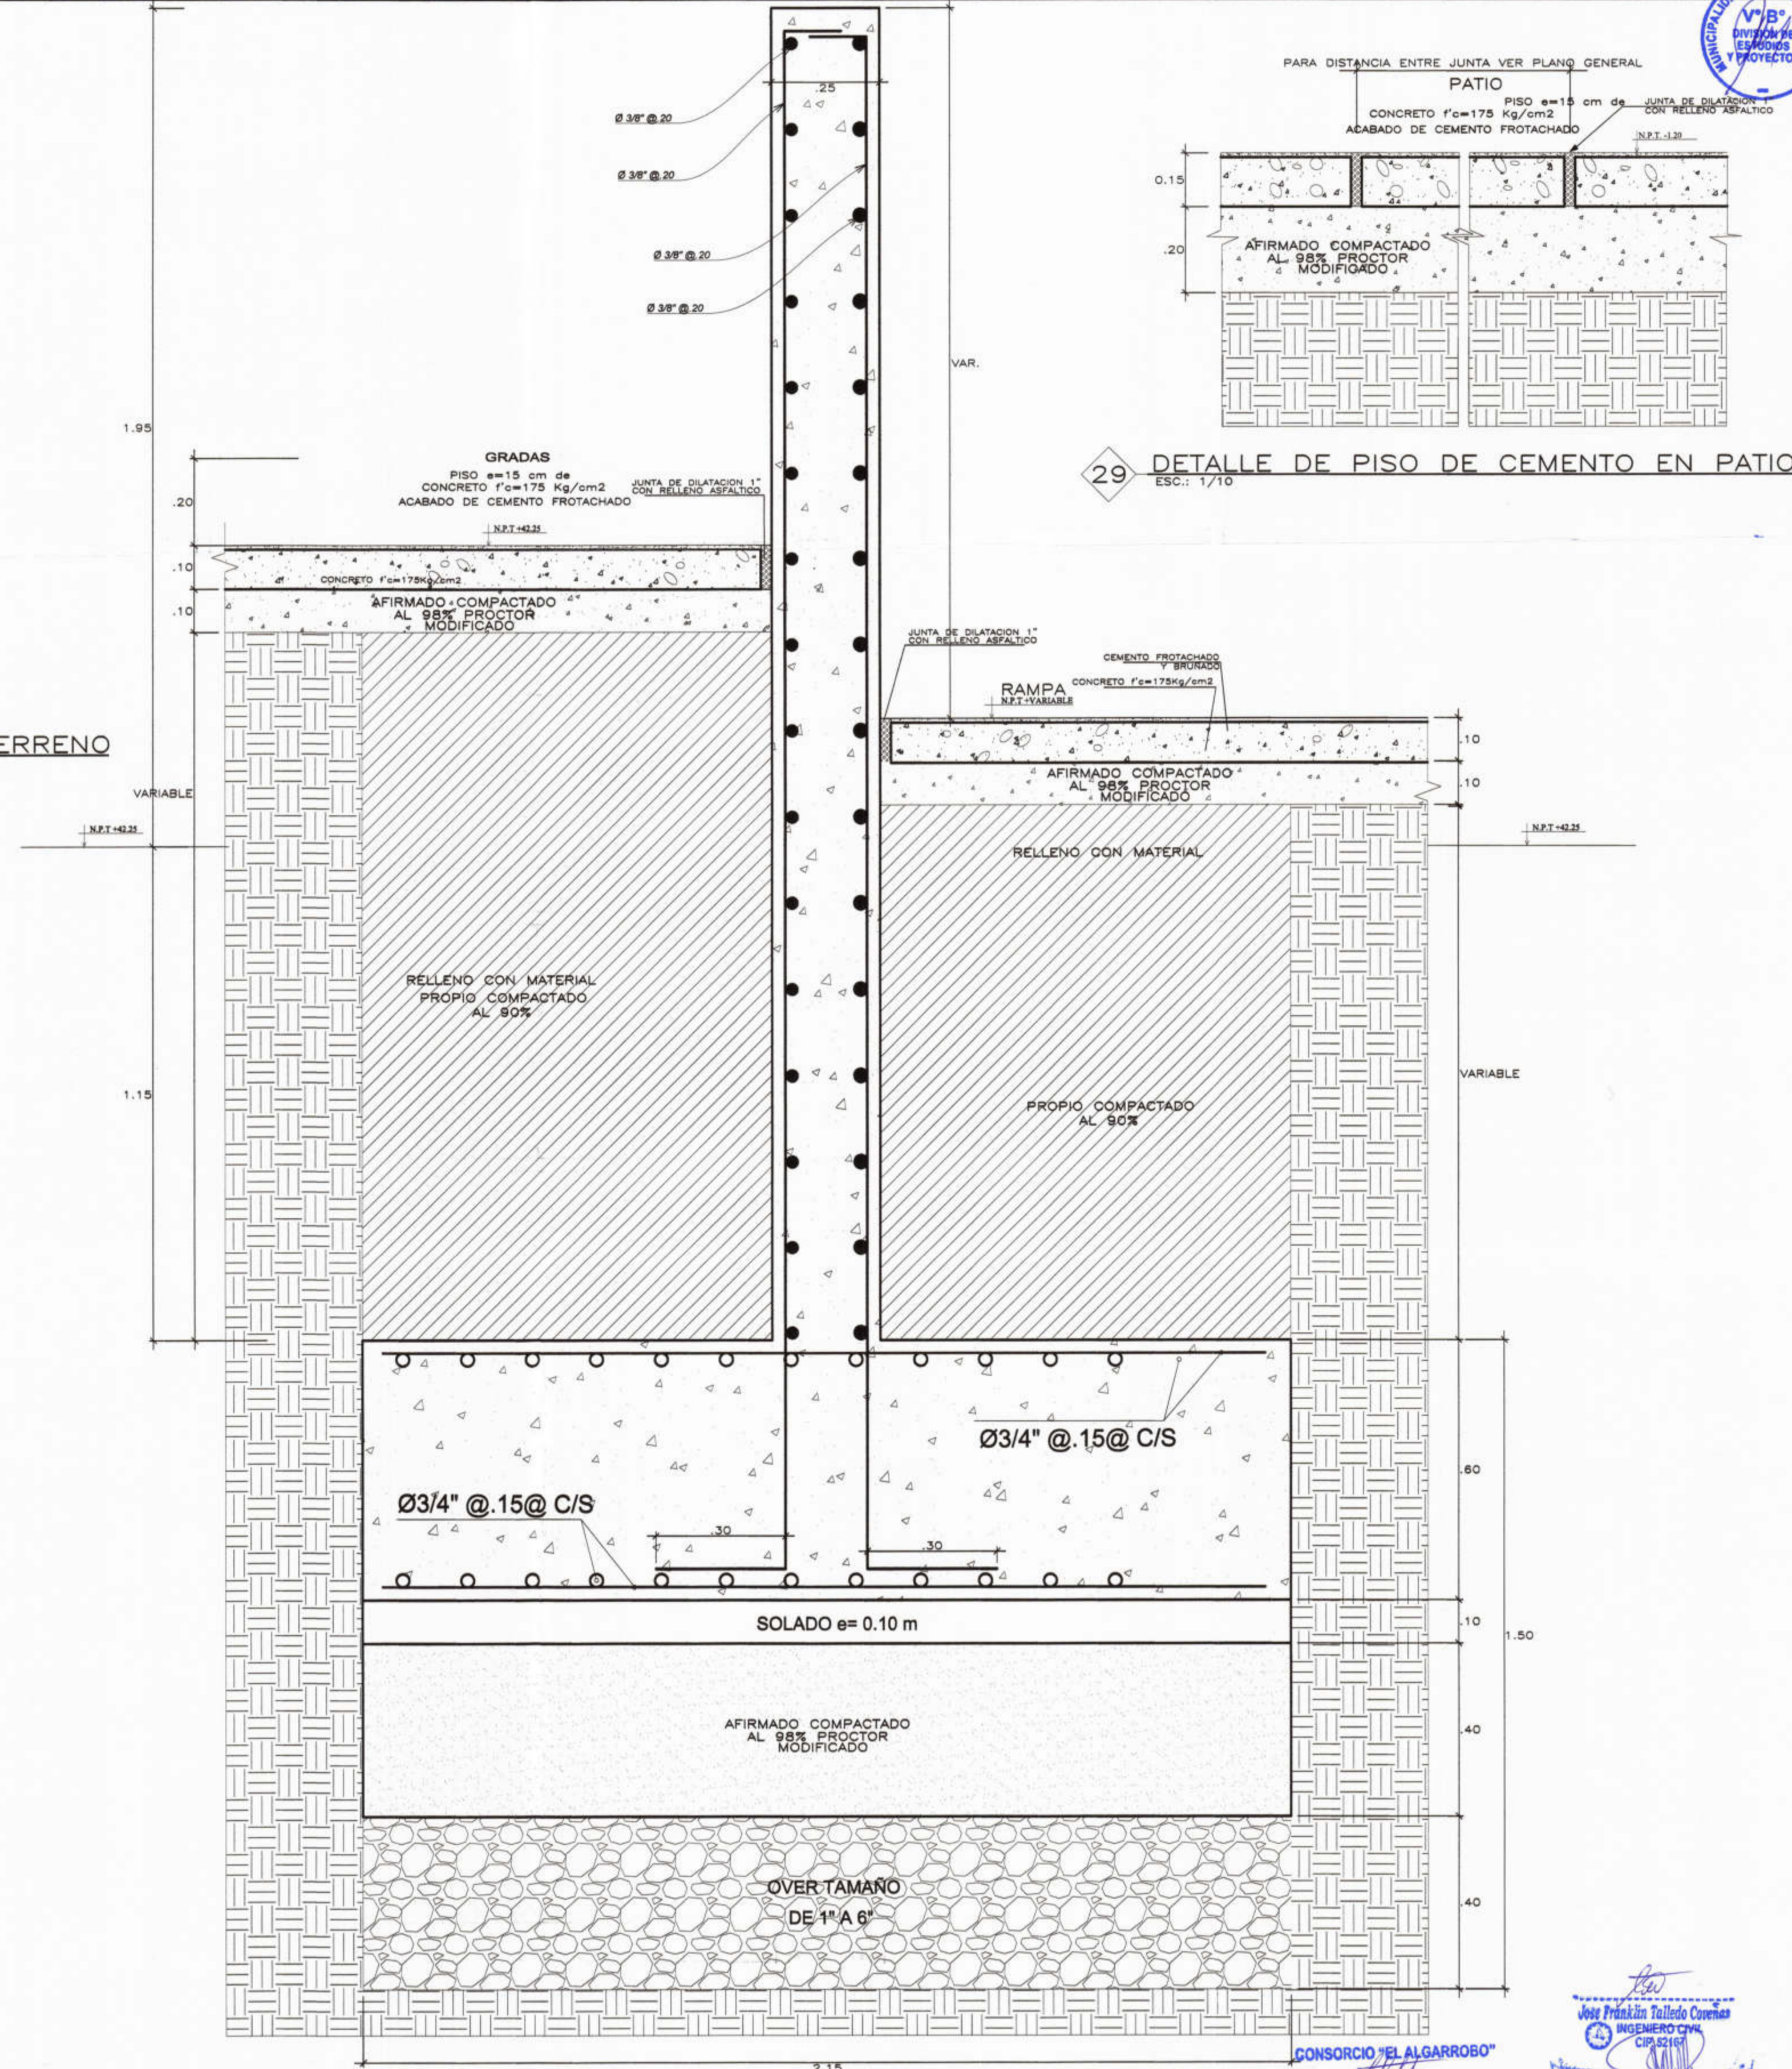

29 DETALLE DE PISO DE CEMENTO EN PATIO  
ESC.: 1/10

26 DETALLE PATIO-MURO DE CONTENCIÓN-RAMPA  
ESC.: 1/10

27 DETALLE PATIO-MURO DE CONTENCIÓN-RAMPA  
ESC.: 1/10

CONSORCIO "EL ALGARROBO"  
Lushing Stalling Zurita Chung  
INGENIERO CIVIL  
DNI. 47902995  
Marco Antonio Trelles Silva  
ARQUITECTO  
CAP N° 14260

<p>MUNICIPALIDAD PROVINCIAL DE PIURA</p>	<p>PROYECTO : ELABORACIÓN DE 03 EXPEDIENTES TÉCNICOS DE INSTITUCIONES EDUCATIVAS. DISTRITO DE PIURA-PROVINCIA DE PIURA-PIURA</p>	<p>COMPONENTE 03: REHABILITACIÓN DEL LOCAL DE LA INSTITUCIÓN EDUCATIVA PARCEMON Saldarriaga-DISTRITO DE PIURA-PROVINCIA PIURA-REGIÓN GRAU</p>	<p>UBICACION: DEPARTAMENTO: PIURA PROVINCIA: PIURA DISTRITO: PIURA SECTOR: LOS ALGARROBOS VI ETAPA</p>	<p>CONSULTOR: CONSORCIO EL ALGARROBO</p>	<p>ESPECIALIDAD: ARQUITECTURA</p>	<p>EQUIPO DE DISEÑO: ARQ. MARCO TRELLES CAP 14260</p>	<p>OBSERVACIONES</p>	<p>FECHA</p>	<p>LAMINA: COMPONENTE 03 ARQUITECTURA</p>
	<p>PLANO: PISOS EXTERIORES DETALLES</p>	<p>JEFE DE PROYECTO: ING. JOSE TALLEDO COVEÑAS</p>	<p>REVISADO:</p>	<p>APROBADO:</p>	<p>DIBUJO: XIN-VILL</p>	<p>ESCALA: 1/10</p>	<p>FECHA: AGOSTO 2019</p>	<p>DA-07</p>	