




36 DETALLE PATIO-MURO DE CONTENCIÓN-RAMPA
ESC.: 1/10

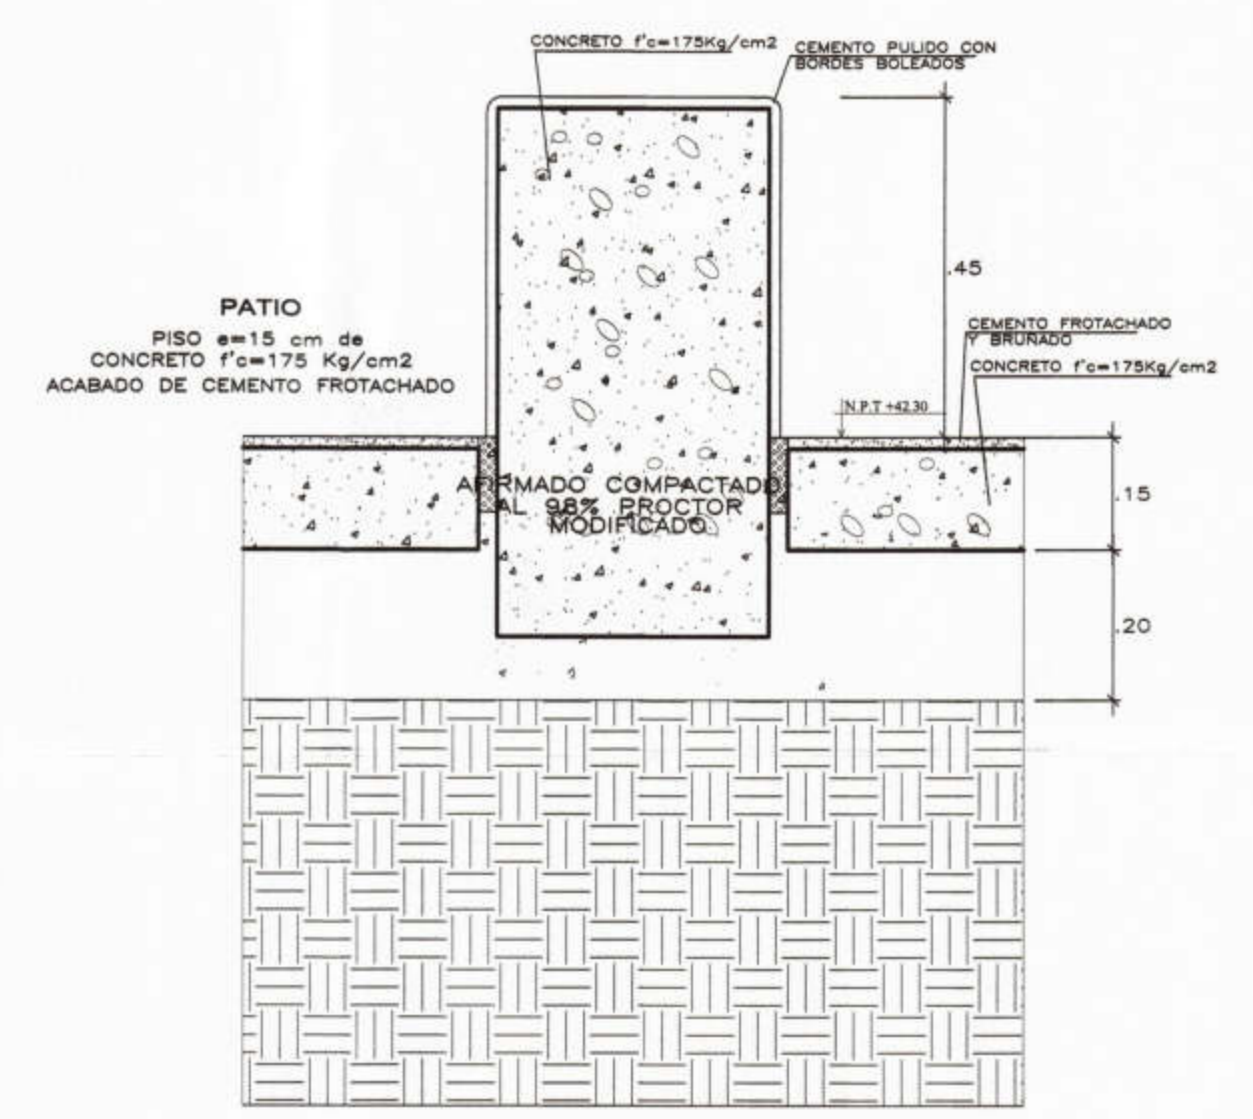

38 DETALLE POYO DE CONCRETO
ESC.: 1/10

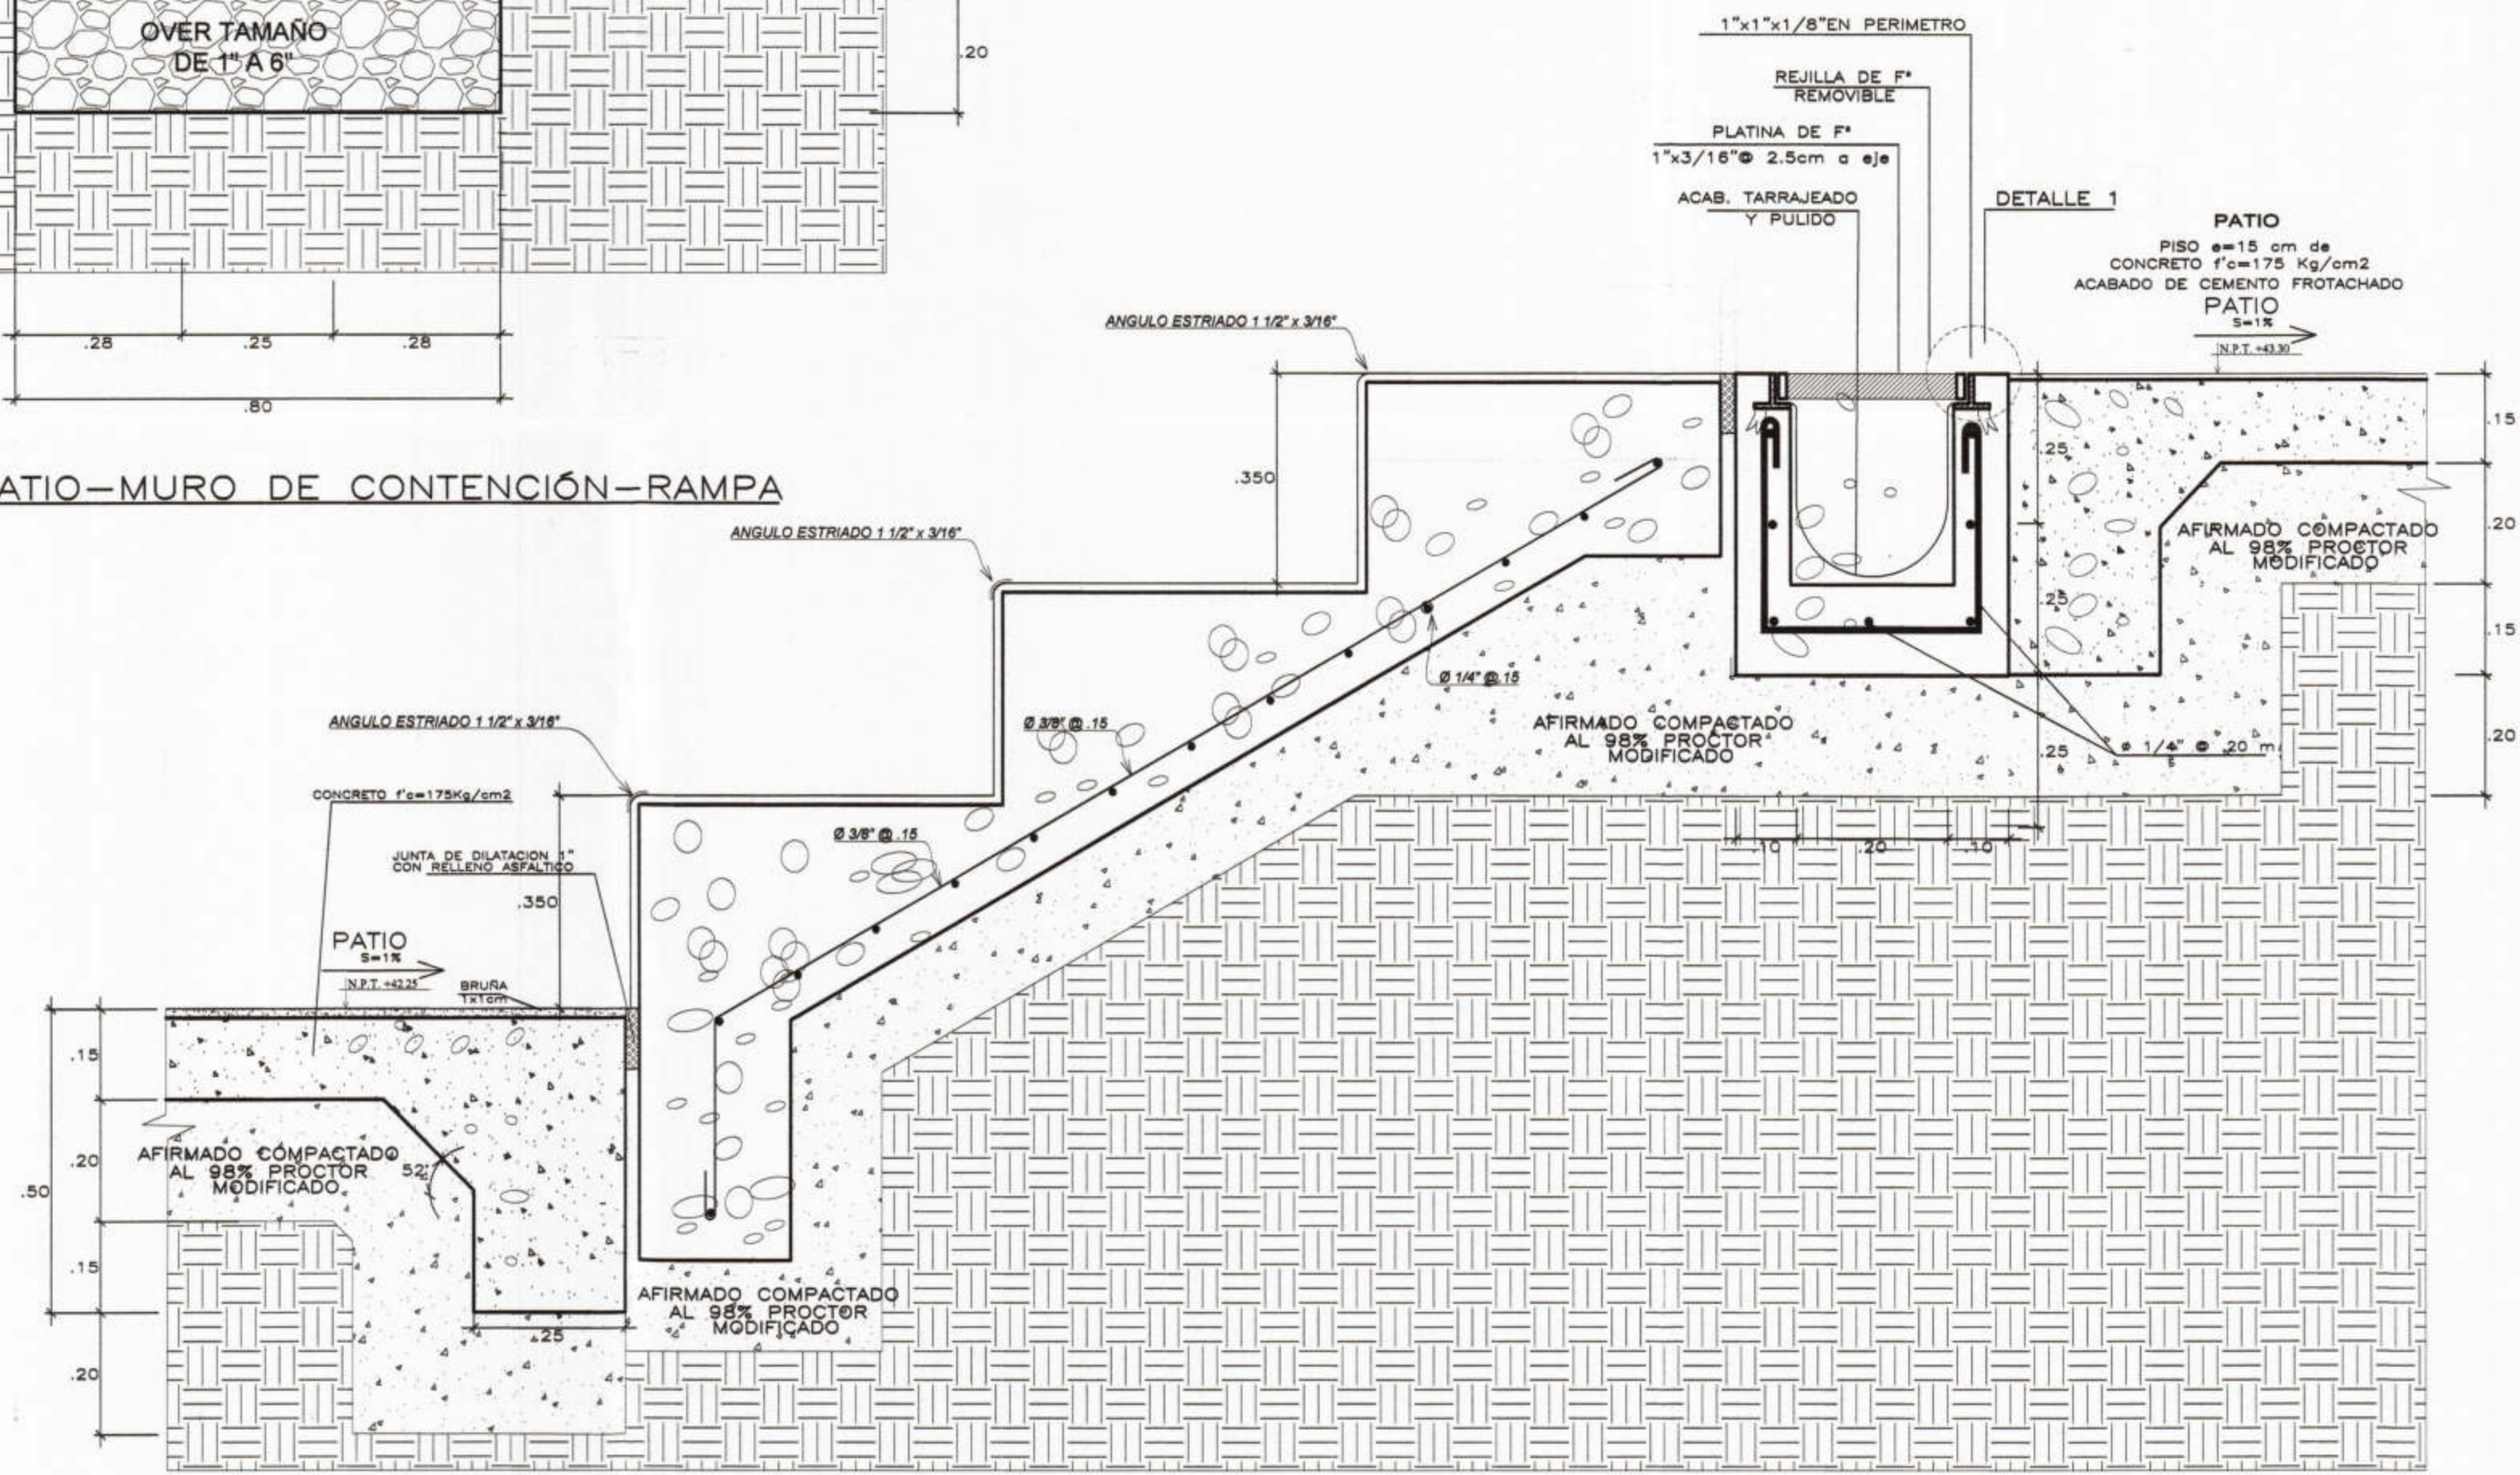

35 DETALLE DE PATIO-GRADAS-PATIO
ESC.: 1/10

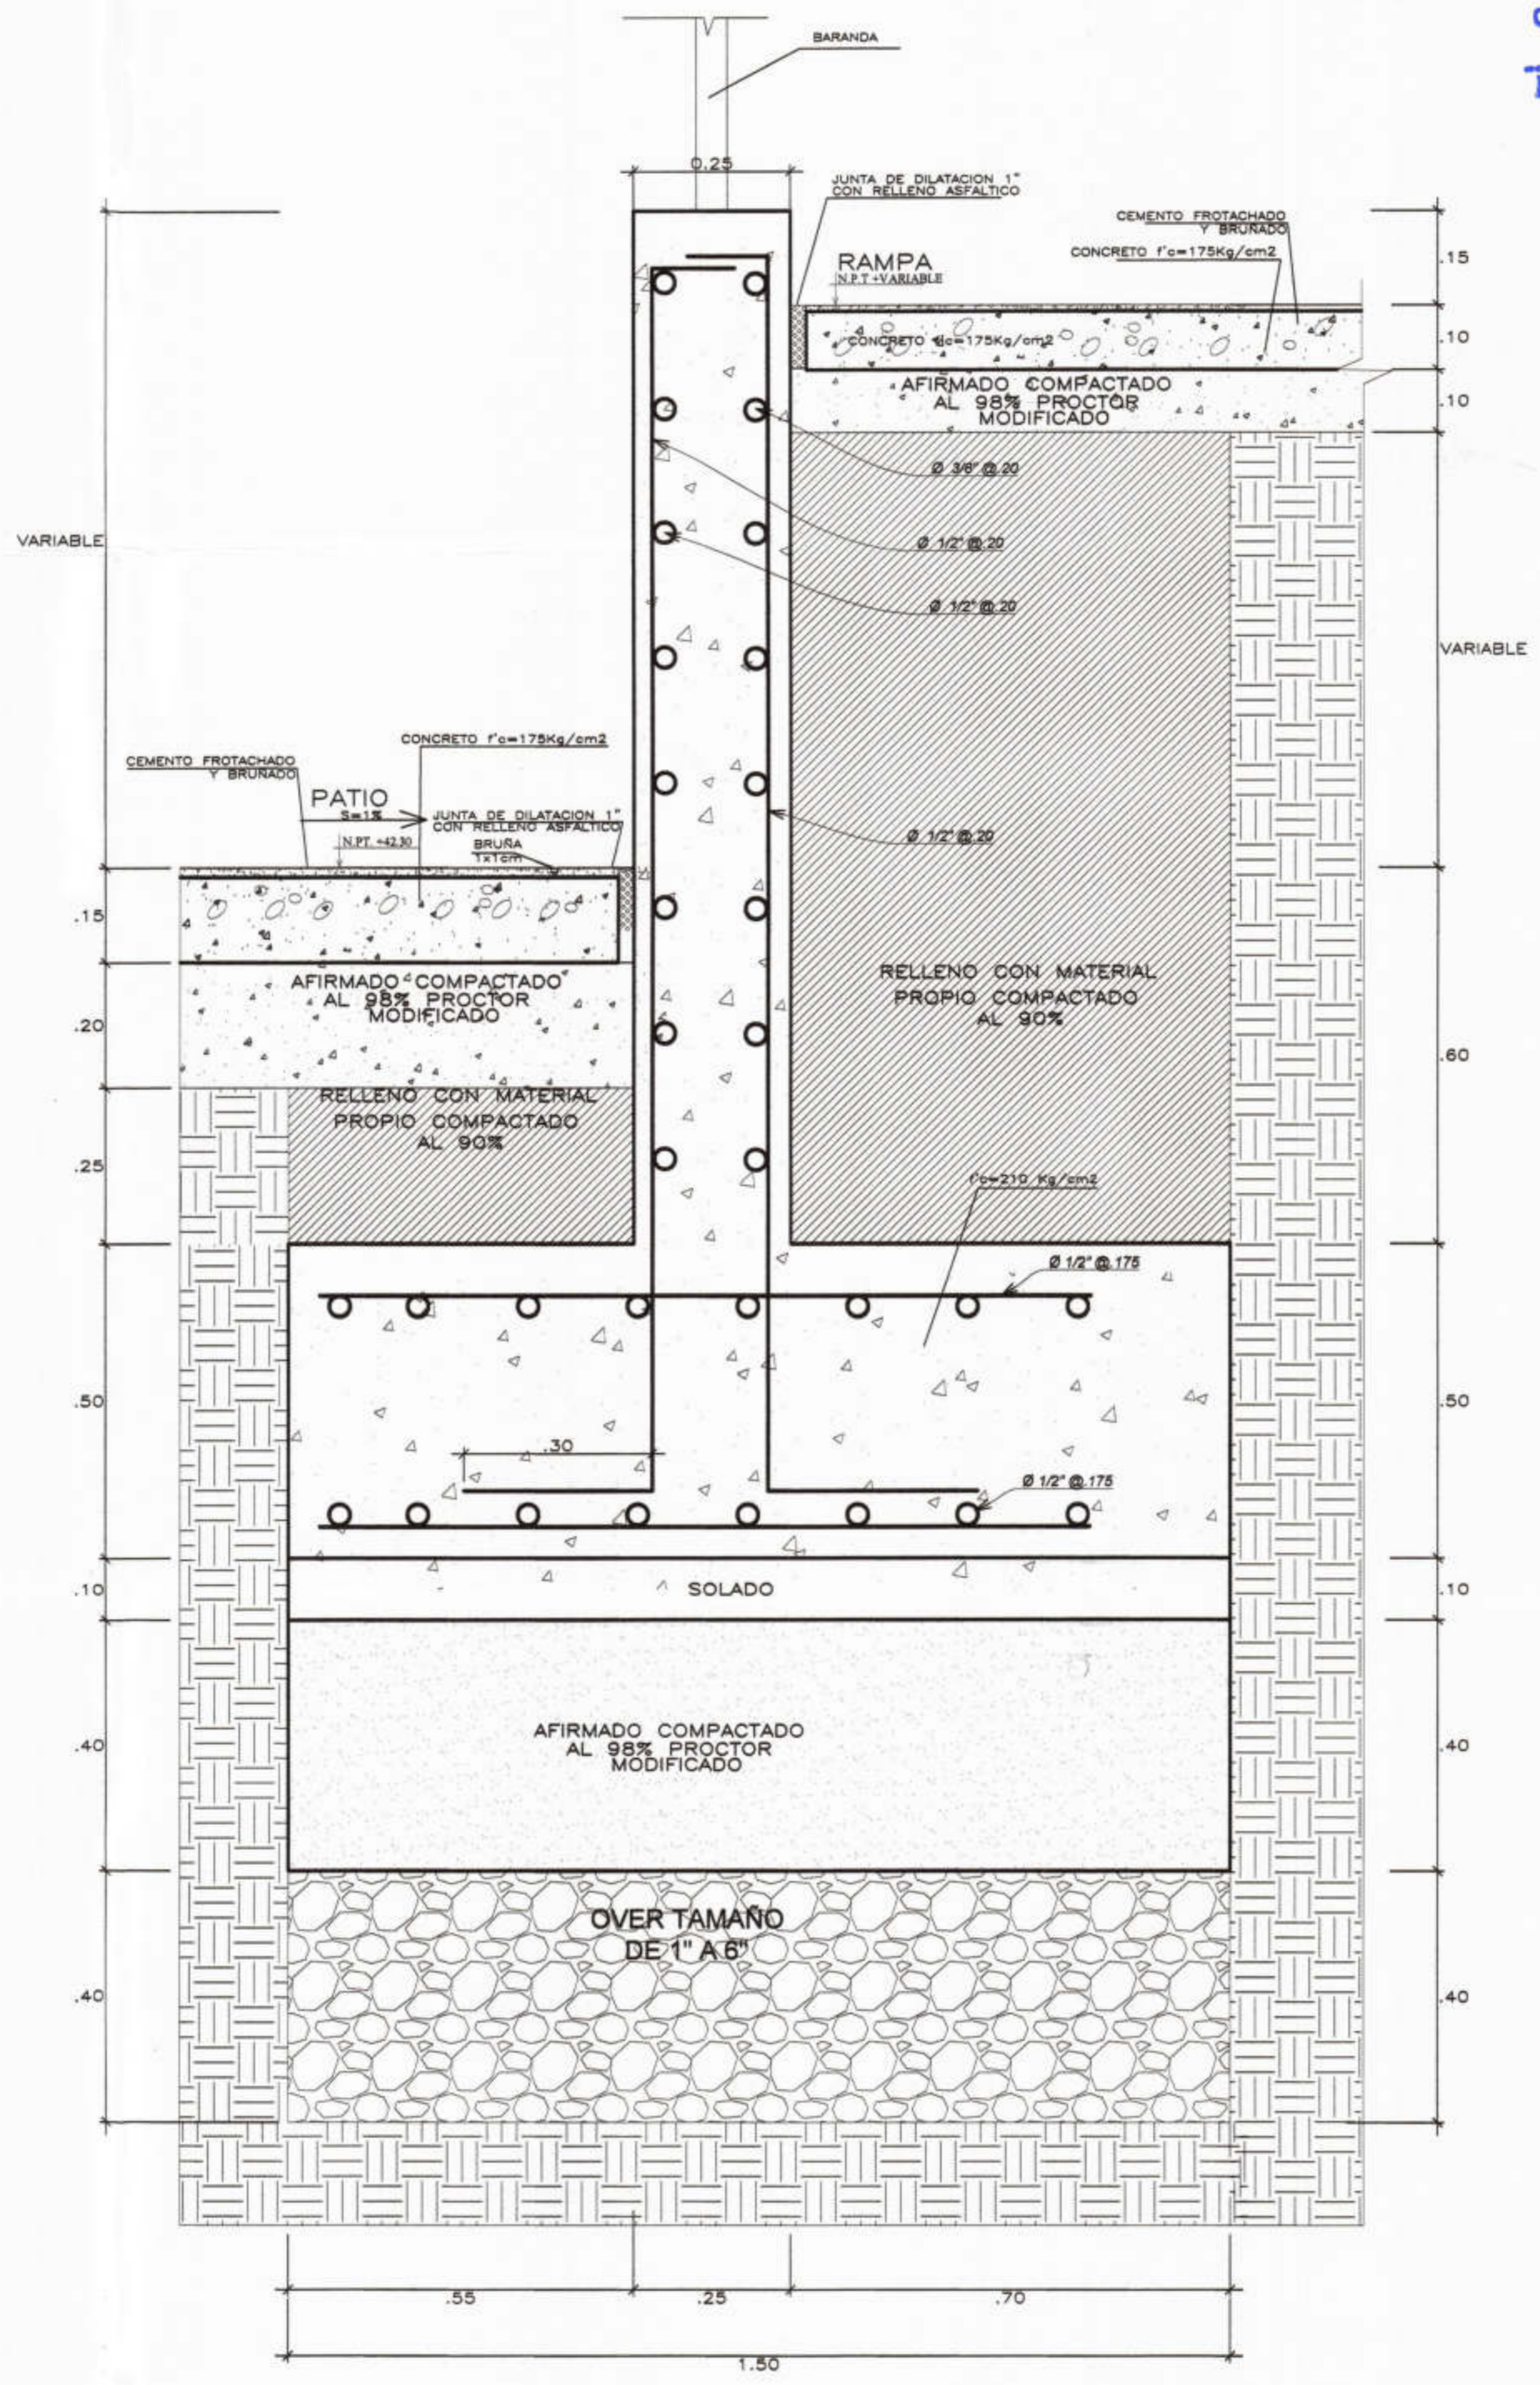

37 DETALLE PATIO-MURO DE CONTENCIÓN-RAMPA
ESC.: 1/10

 MUNICIPALIDAD PROVINCIAL DE PIURA	PROYECTO : ELABORACIÓN DE 03 EXPEDIENTES TÉCNICOS DE INSTITUCIONES EDUCATIVAS. DISTRITO DE PIURA-PROVINCIA DE PIURA-PIURA	COMPONENTE 03: REHABILITACIÓN DEL LOCAL DE LA INSTITUCIÓN EDUCATIVA PARCEMON Saldarríaga-DISTRITO DE PIURA-PROVINCIA PIURA-REGIÓN GRAU	UBICACION: DEPARTAMENTO: PIURA PROVINCIA: PIURA DISTRITO: PIURA SECTOR: LOS ALGARROBOS VI ETAPA	CONSULTOR: CONSORCIO EL ALGARROBO	ESPECIALIDAD: ARQUITECTURA	EQUIPO DE DISEÑO: ARQ. MARCO TRELLES CAP 14260	OBSERVACIONES	FECHA	LAMINA: COMPONENTE 03 ARQUITECTURA
	PLANO: PISOS EXTERIORES DETALLES	DIBUJO: XIN-VILL	ESCALA: 1/10	FECHA: AGOSTO 2019	JEFE DE PROYECTO: ING. JOSE TALLEDO COVAÑAS	REVISADO:	APROBADO:	DA-09	