


CORTE A-A
1/25

CORTE B-B
1/25

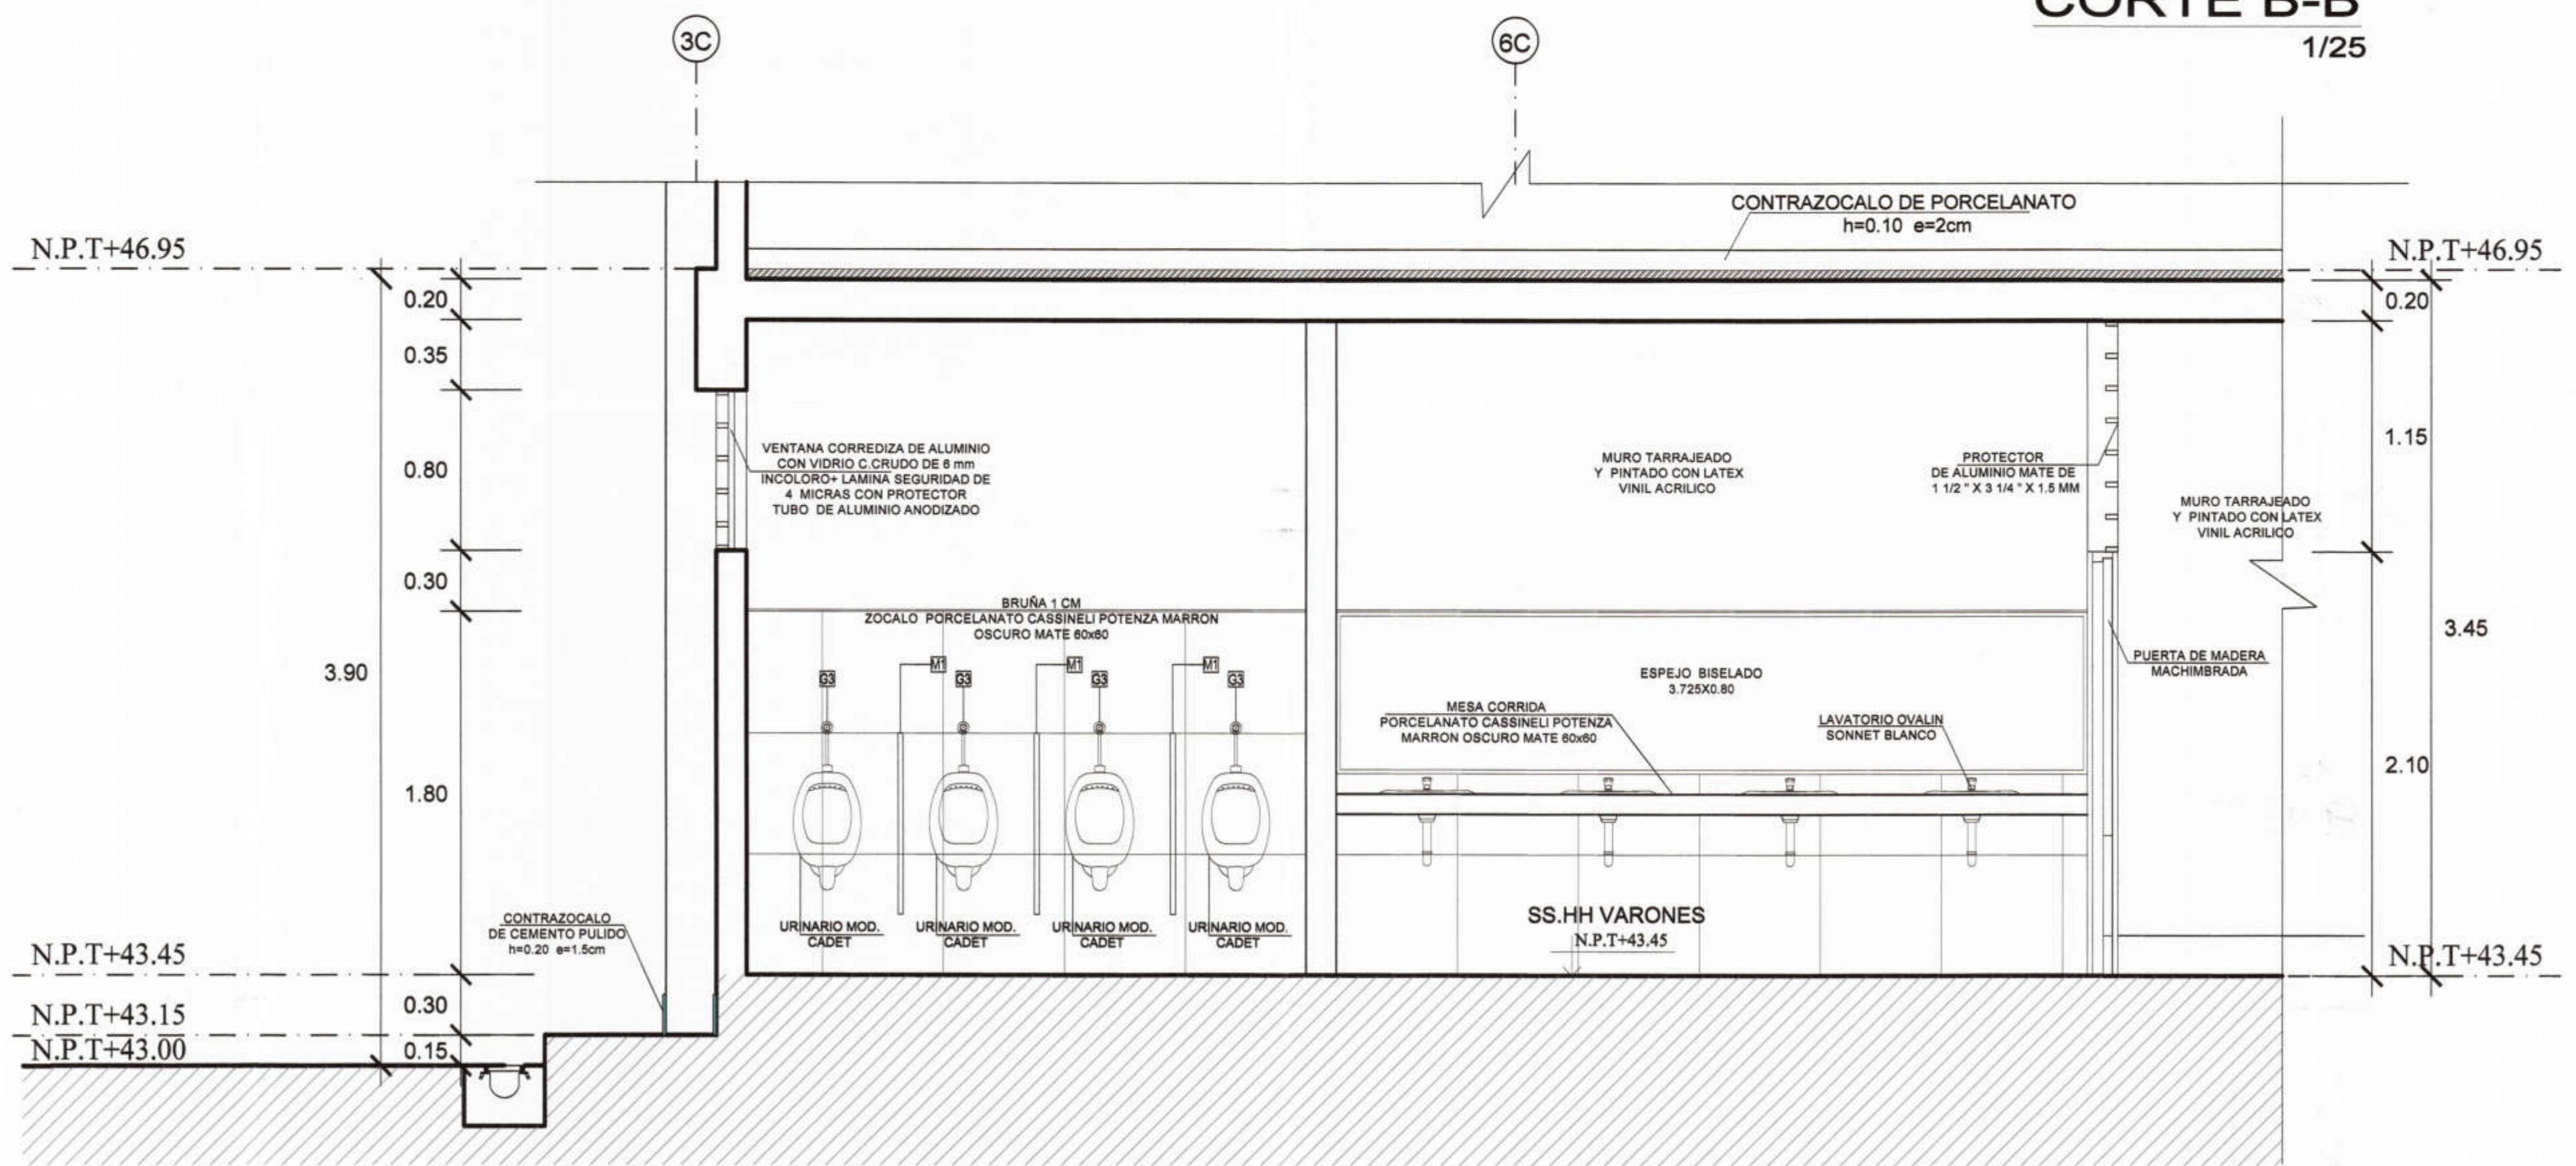

CORTE C-C
1/25

<p>MUNICIPALIDAD PROVINCIAL DE PIURA</p>	<p>PROYECTO : ELABORACIÓN DE 03 EXPEDIENTES TÉCNICOS DE INSTITUCIONES EDUCATIVAS, DISTRITO DE PIURA-PROVINCIA DE PIURA-PIURA</p>	<p>COMPONENTE 01: REHABILITACIÓN DEL LOCAL DE LA INSTITUCIÓN EDUCATIVA PARCEMON SILDARRIAGA MONTEJO-DISTRITO DE PIURA-PROVINCIA PIURA-REGIÓN GRAU</p>	<p>UBICACION: CONSORCIO EL ALGARROBO</p>	<p>CONSULTOR: CONSORCIO EL ALGARROBO</p>	<p>ESPECIALIDAD: ARQUITECTURA</p> <p>PLANO: DETALLES -SSHH-MODULO 05</p> <p>DIBUJO: XIN-VILL ESCALA: 1/25 FECHA: SETIEMBRE 2019</p>	<p>EQUIPO DE DISEÑO: ARQ. MARCO TRELLES CAP 14260</p> <p>JEFE DE PROYECTO: ING. JOSÉ TALLEDO COVAÑAS</p> <p>REVISADO: APROBADO:</p>	<p>OBSERVACIONES</p> <p>FECHA</p>	<p>LAMINA: COMPONENTE 03 ARQUITECTURA DA-38</p>
--	--	---	--	--	--	---	-----------------------------------	--