


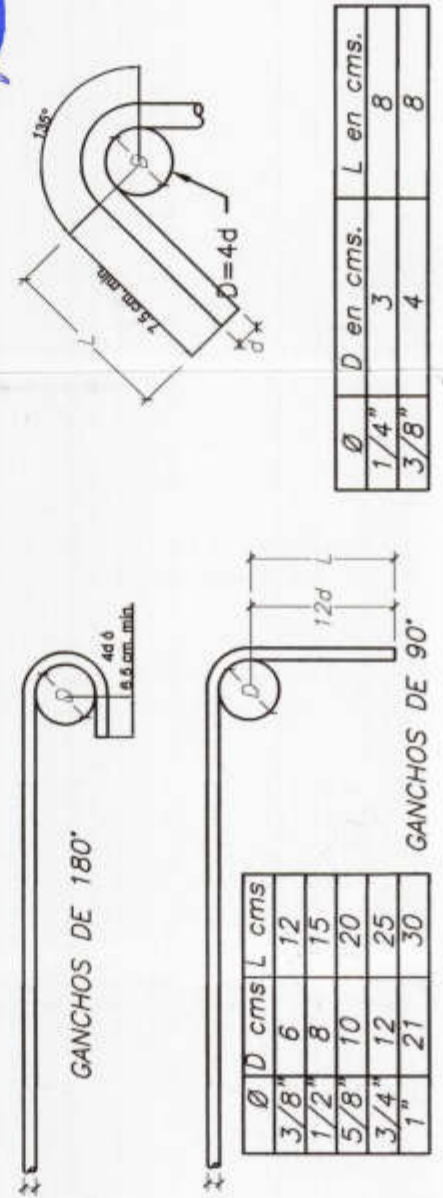
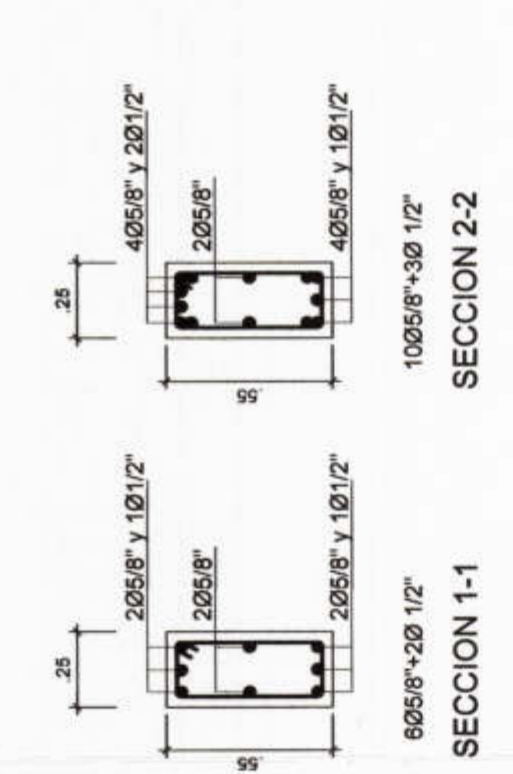
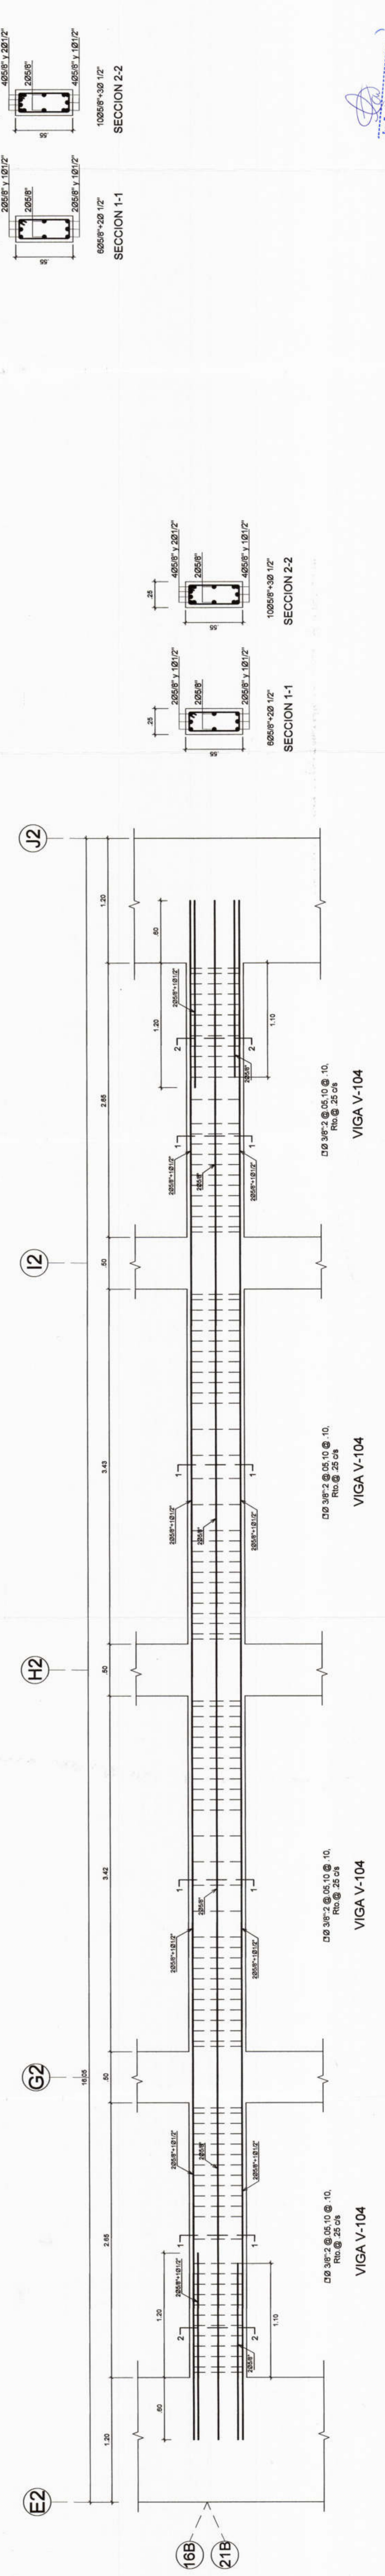
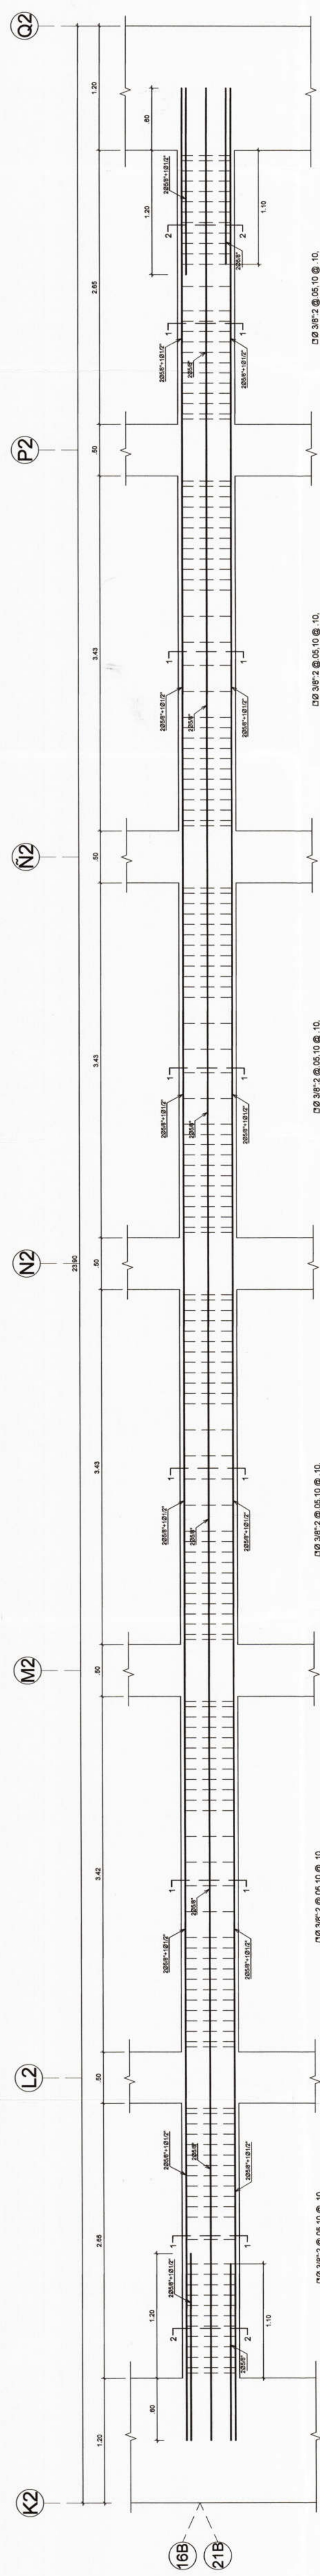


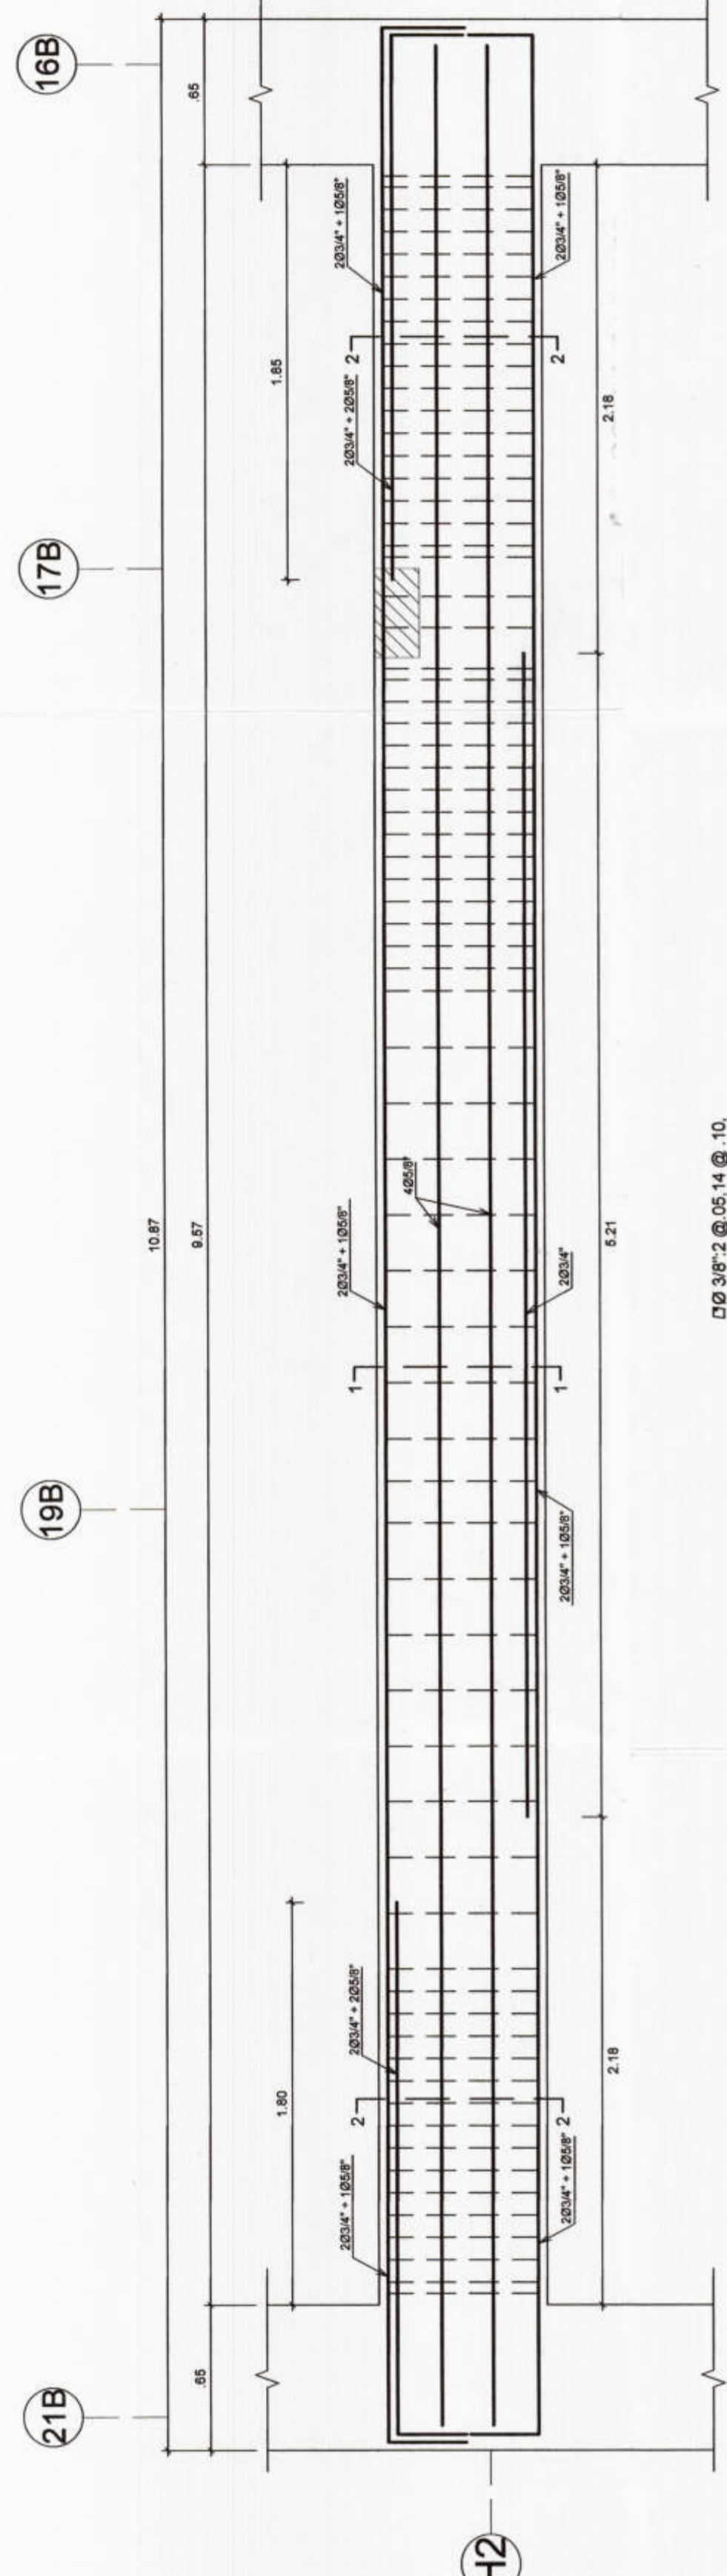

GANCHOS EN BARRAS LONGITUD.

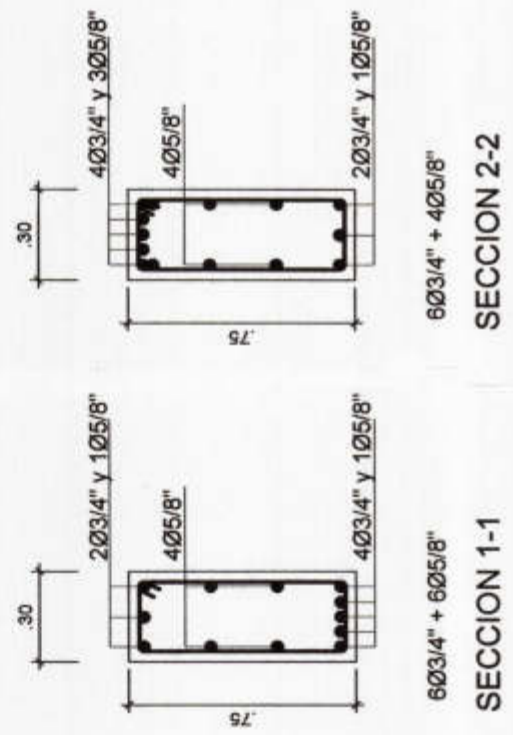

DETALLE TIPICO ISOMETRICO LOSA ALIGERADA

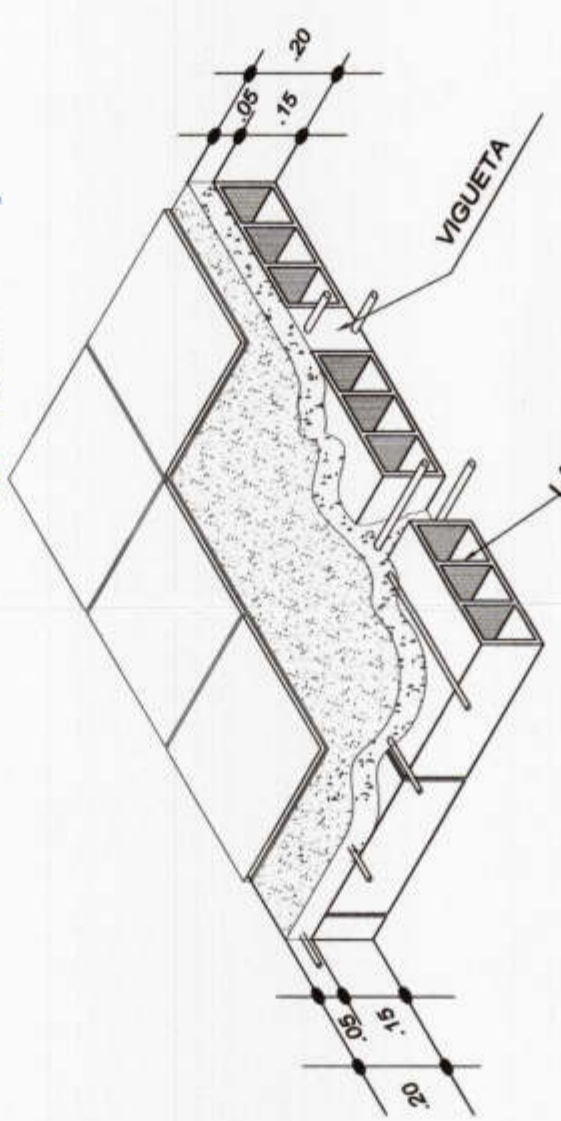

MUNICIPALIDAD PROVINCIAL DE PIURA

PROYECTO :
ELABORACION DE 03 EXPEDIENTES
TECNICOS DE INSTITUCIONES EDUCATIVAS,
DISTRITO DE PIURA - PROVINCIA DE PIURA -
PIURA

COMPONENTE 03:
"REHABILITACION DEL LOCAL DE
LA INSTITUCION EDUCATIVA
PARCELMON SALTARRIAGA
MONTEJO PIURA-PROVINCIA
PIURA- REGION PIURA"

UBICACION:
Departamento: Piura
Provincia: Piura
Distrito: Piura
Sector: Pachitea

CONSULTOR:
CONSORCIO
EL ALGARROBO

ESPECIALIDAD:
ESTRUCTURAS
PLANO:
DESARROLLO DE VIGAS -DETALLES -
MODULO 01

ING. LUSHING STALING
ZURITA CHUNG
CIP 174752
JEFE DE PROYECTO
ING. JOSE TALLEDO COVERAS
REVISADO:
APROBADO:

OBSERVACIONES

FECHA

LAMINA:
MODULO 01

E-05

