



LUSHING STALING ZURITA CHUNG
INGENIERO CIVIL
CIP. N° 174752

Jose Franklin Talledo Covañas
INGENIERO CIVIL
CIP. 52187

CONSORCIO EL ALGARROBO
LUSHING STALING ZURITA CHUNG
REPRESENTANTE COMÚN
CIV. 4790019



MUNICIPALIDAD PROVINCIAL
DE PIURA

PROYECTO :
ELABORACIÓN DE 03 EXPEDIENTES TÉCNICOS DE
INSTITUCIONES EDUCATIVAS, DISTRITO DE
PIURA-PROVINCIA DE PIURA-PIURA

COMPONENTE 03:
REHABILITACIÓN DEL LOCAL DE LA
INSTITUCIÓN EDUCATIVA PARCEMON
SALDARRIAGA MONTEJO- DISTRITO DE
PIURA-PROVINCIA PIURA-REGIÓN GRAU

UBICACION:
Departamento: Piura
Provincia: Piura
Distrito: Piura
Sector: Pachitea

CONSULTOR:
**CONSORCIO EL
ALGARROBO**

ESPECIALIDAD:
ESTRUCTURAS

PLANO:
**PLANTA DE CERCO
PERIMETRICO**

EQUIPO DE DISEÑO:
**ING. LUSHING STALING
ZURITA CHUNG
CIP 174752**

JEFE DE PROYECTO:
ING. JOSE TALLEDO COVAÑAS

REVISADO:

APROBADO:


DIBUJO:
CIVILL_01@HOTMAIL.COM

ESCALA:
1/150

FECHA:
JULIO 2019

OBSERVACIONES	FECHA

LAMINA:
**CERCO PERIMETRICO
E-41**

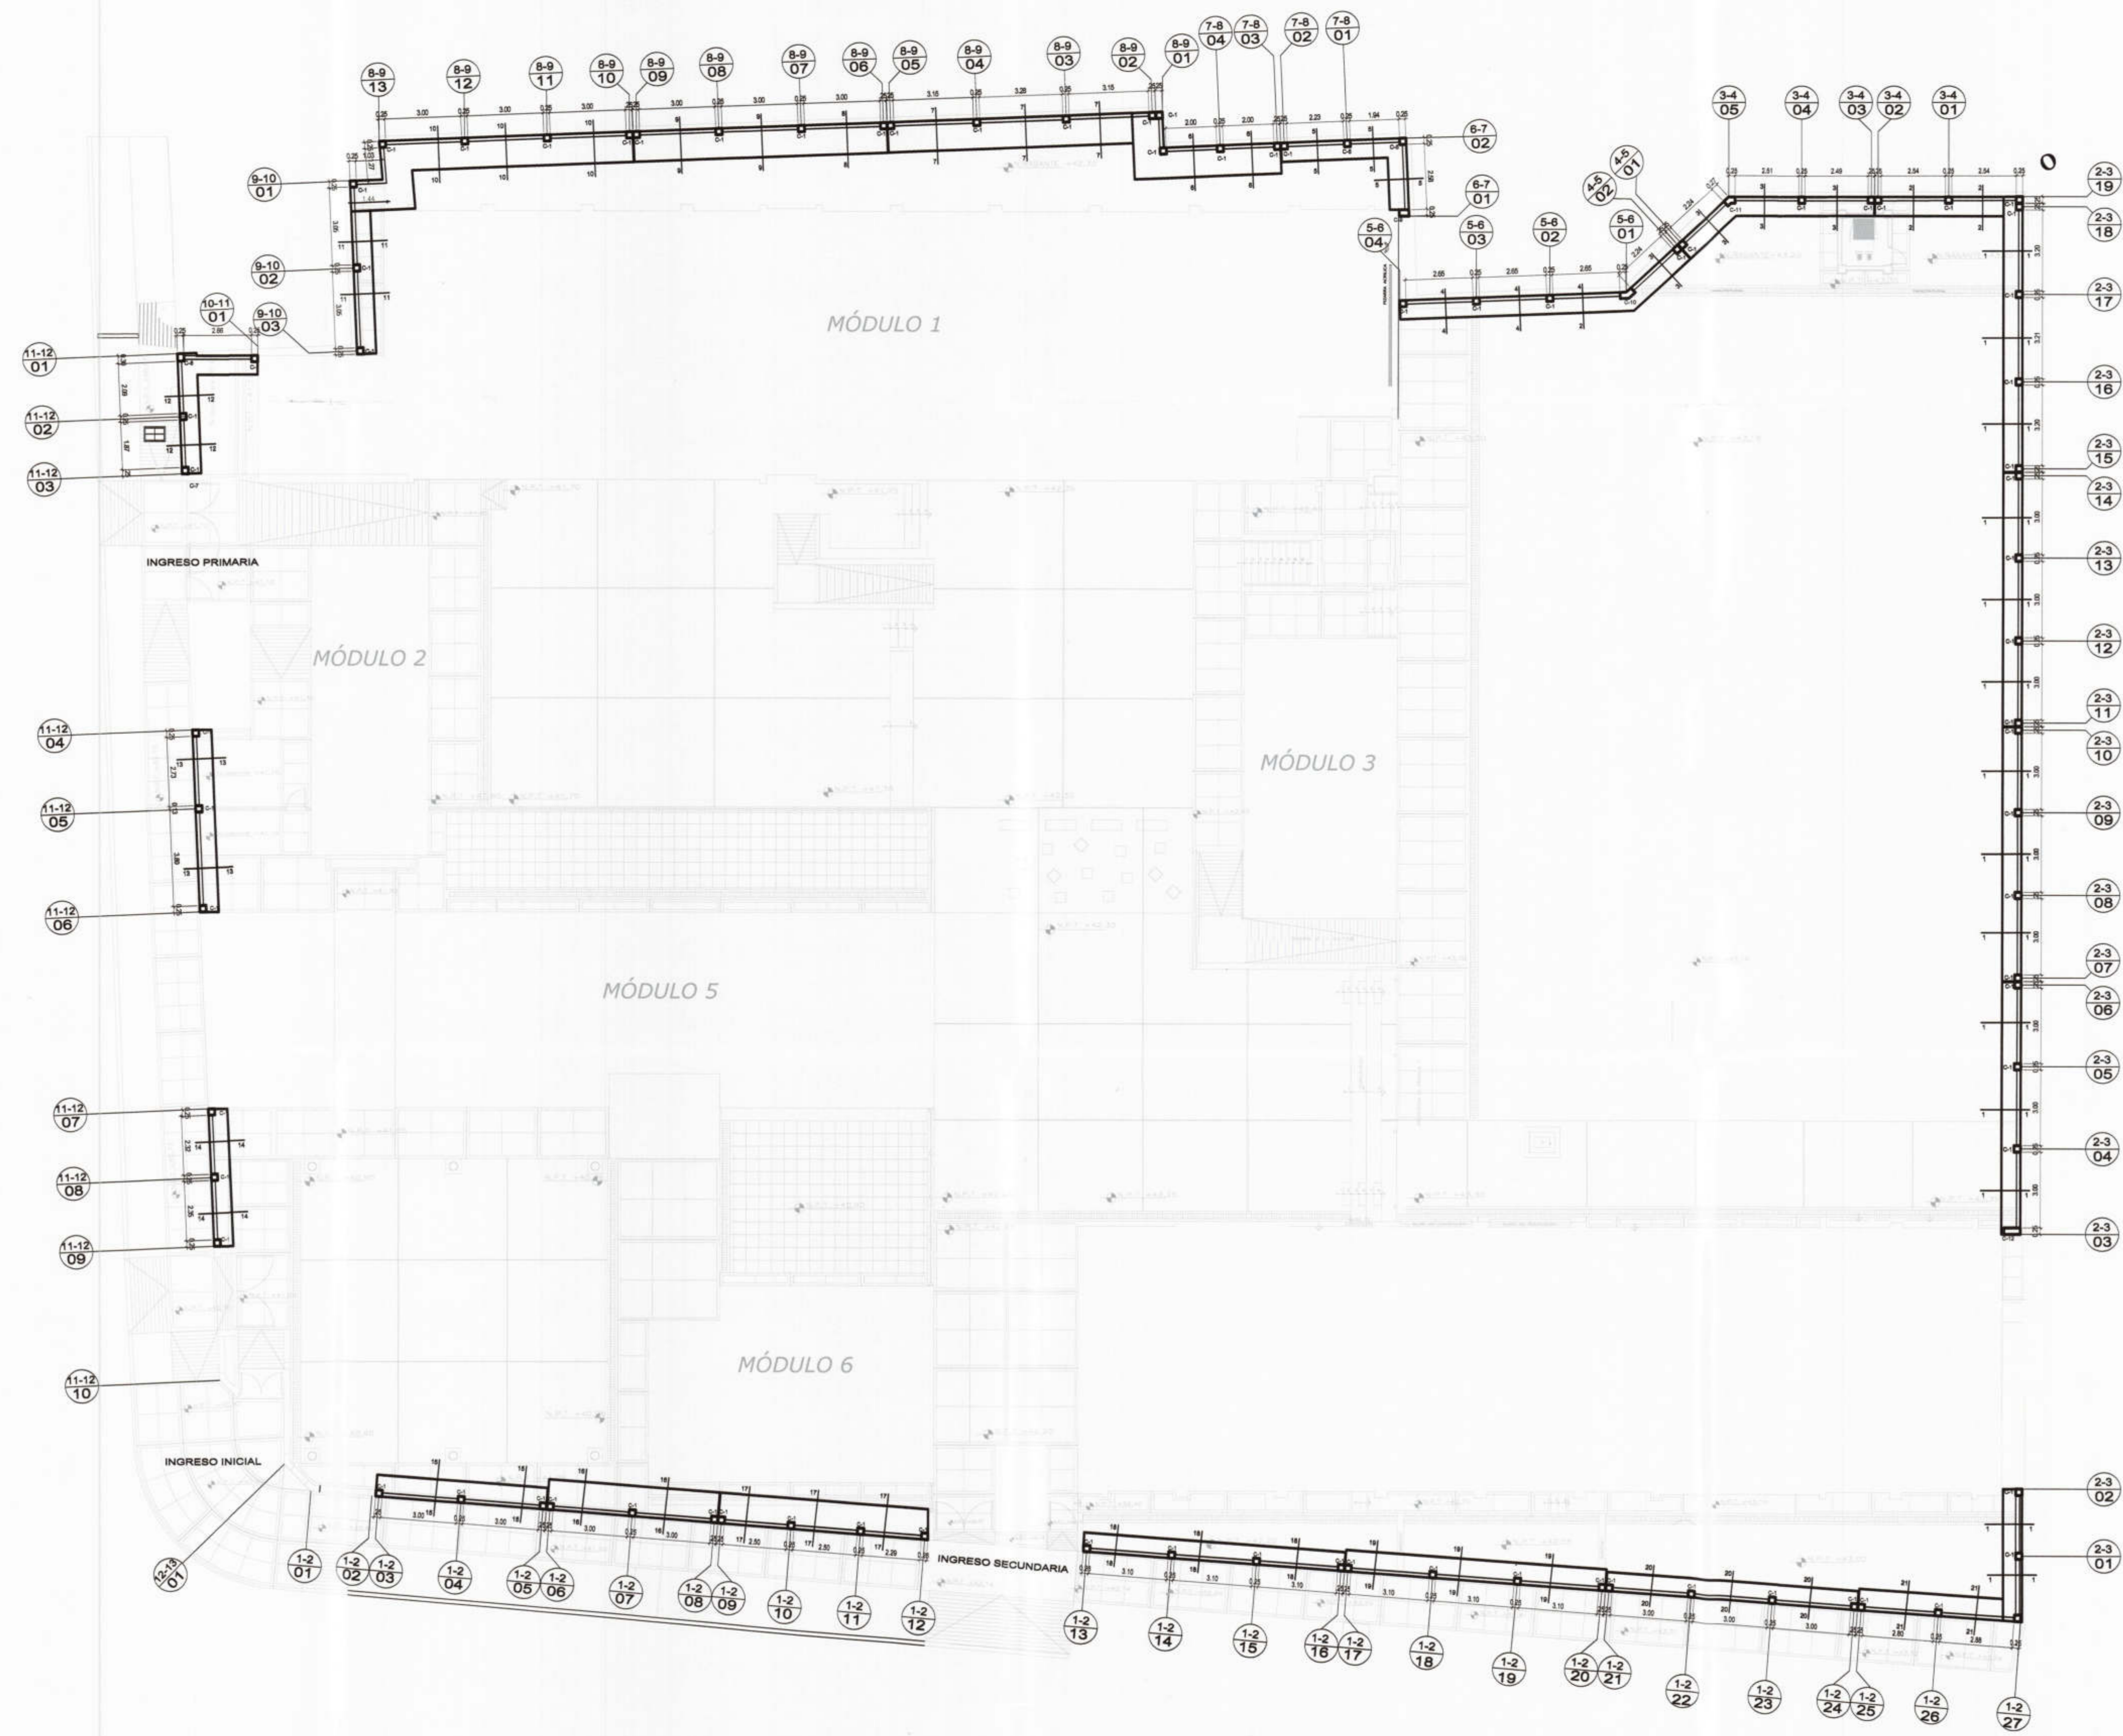

CALLE AMAZONAS

CEMENTERIO SAN TEODORO-PIURA