



**MUNICIPALIDAD
PROVINCIAL DE PIURA**

CONSORCIO EL ALGARROBO
Ingeniería Civil
REPRESENTANTE COMÚN
DNI. 4792395

PROYECTO :
ELABORACIÓN DE 03 EXPEDIENTES
TÉCNICOS DE INSTITUCIONES
EDUCATIVAS, DISTRITO DE
PIURA-PROVINCIA DE PIURA

COMPONENTE 03:
REHABILITACIÓN DEL LOCAL DE LA
INSTITUCIÓN EDUCATIVA PARCELO
SALDARRIAGA MONTEJO-DISTRITO DE
PIURA-PROVINCIA PIURA-REGION GRAU

UBICACION:
Departamento: Piura
Provincia: Piura
Distrito: Piura
Sector: Pachitea

CONSULTOR:
**CONSORCIO EL
ALGARROBO**

ESPECIALIDAD:
**INSTALACIONES
ELECTRICAS**

PLANO:
RED DE ALIMENTADORES
Y TABLEROS SEGUNDO PISO

EQUIPO DE DISEÑO:
**ING. MECANICO ELECTRICO
PEDRO M. ANASTACIO LAMA
CIP 60752**

JEFE DE PROYECTO:
ING. JOSE TALLEDO COVERAS

REVISADO:

APROBADO:

DIBUJO:
CIVILL_01@HOTMAIL.COM



ESCALA:
1/150

FECHA:
JULIO 2019

OBSERVACIONES	FECHA


LAMINA:
COMPONENTE 03
INSTALACIONES
ELÉCTRICAS

I.E-02

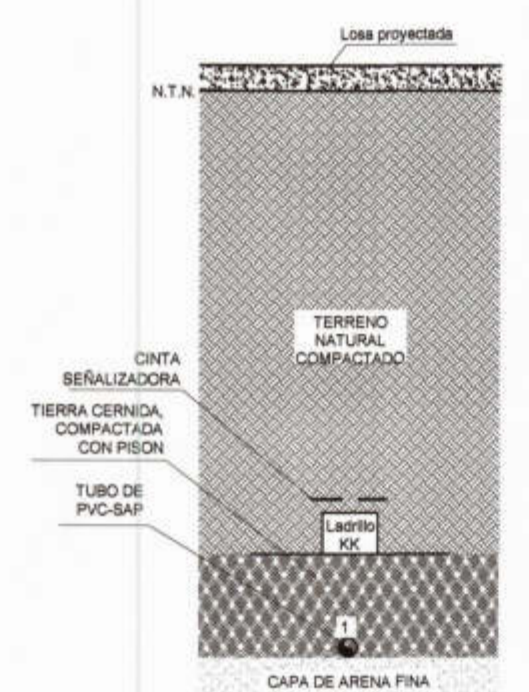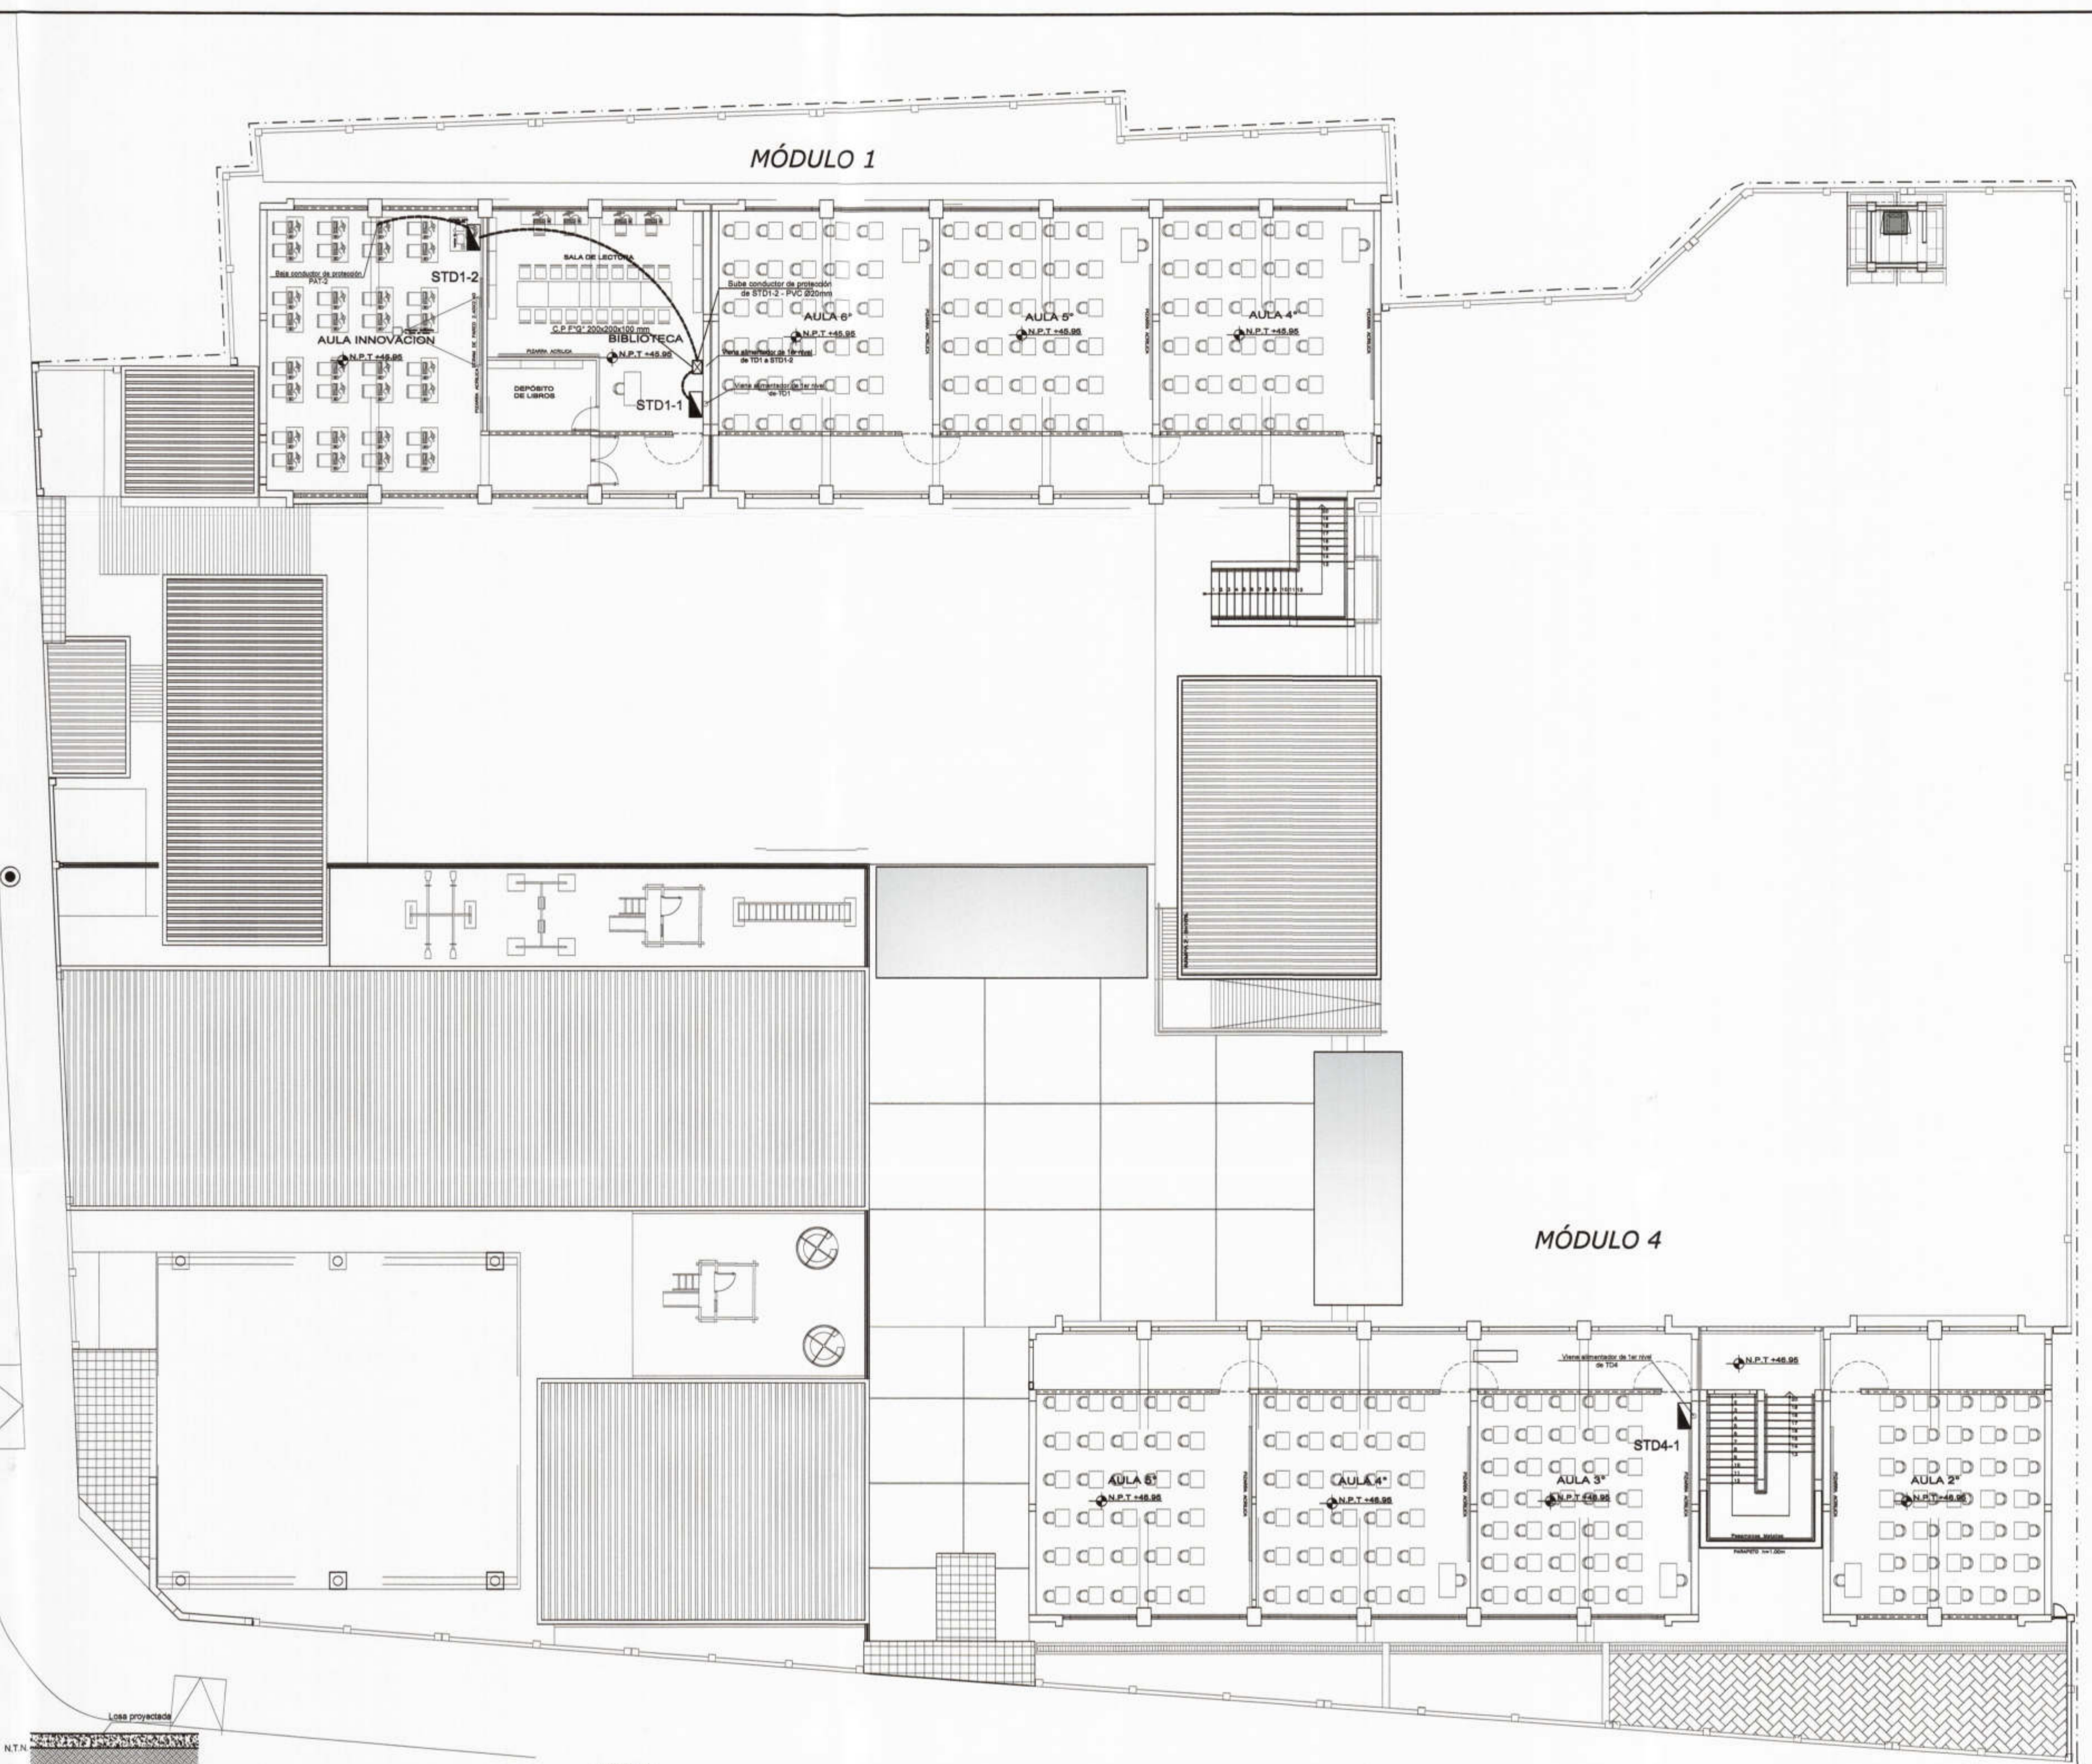


SECCION A-A

- 3-1x25mm² N2XOH + 1-1x25mm² N2XOH (N) - PVC-SAP 40 mm. diam.
ALIMENTADOR PRINCIPAL (TGE)

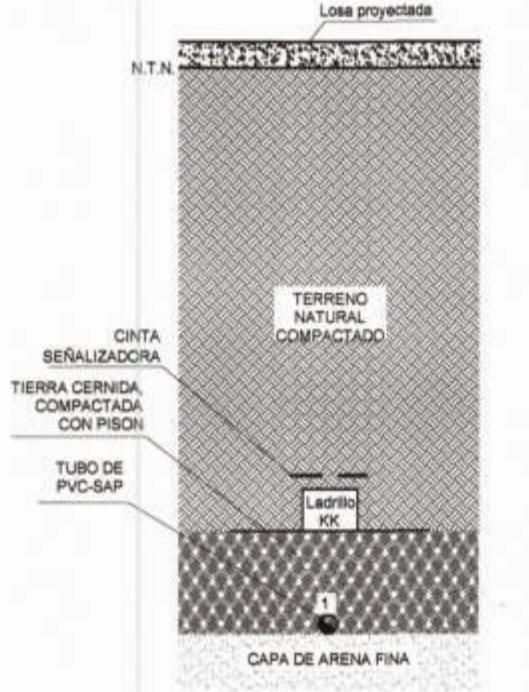


SECCION B-B

- 3-1x10mm² N2XOH + 1-1x10mm² (N) + 1-1x6mm² (T) - PVC-SAP 35 mm. diam.
ALIMENTADOR TDS

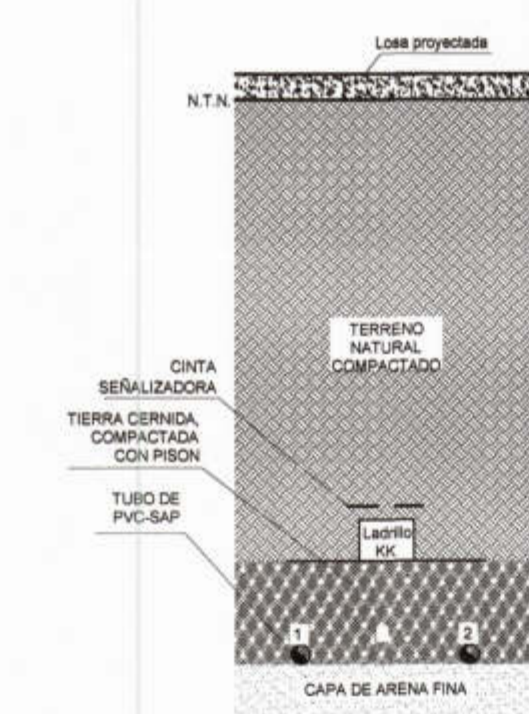


SECCION C-C

- 2-1x6mm² N2XOH - PVC-SAP 35 mm. diam.
ALIMENTADOR TDS2
- 3-1x16mm² N2XOH + 1-1x16mm² (N) + 1-1x10mm² (T) - PVC-SAP 40 mm. diam.
ALIMENTADOR TD1

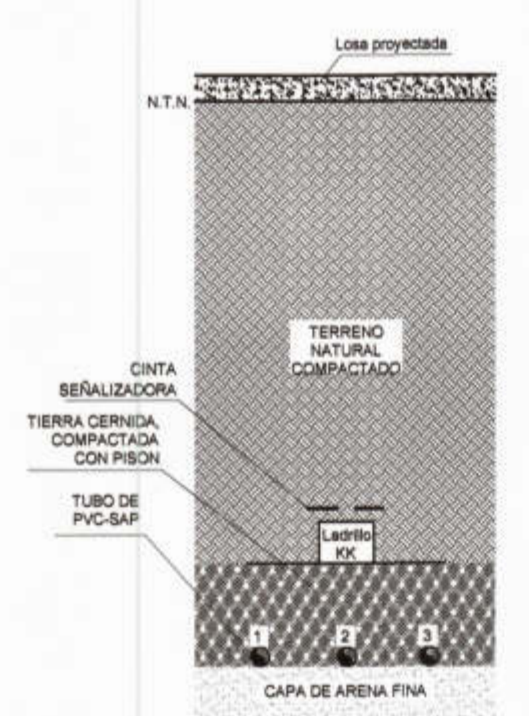


SECCION D-D

- 3-1x10mm² N2XOH + 1-1x10mm² (N) - PVC-SAP 35 mm. diam.
ALIMENTADOR TD3
- 3-1x16mm² N2XOH + 1-1x16mm² (N) - PVC-SAP 40 mm. diam.
ALIMENTADOR TD4
- 3-1x10mm² N2XOH + 1-1x10mm² (N) - PVC-SAP 40 mm. diam.
ALIMENTADOR TD6

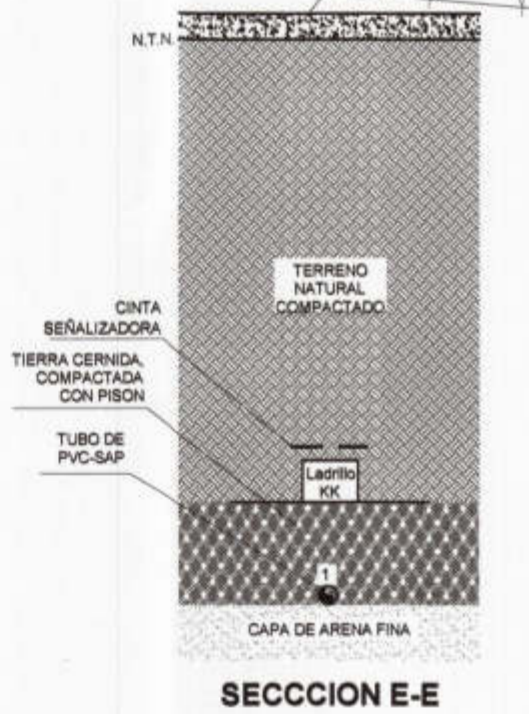


SECCION E-E

- 2-1x6mm² N2XOH - PVC-SAP 35 mm. diam.
ALIMENTADOR TDS2

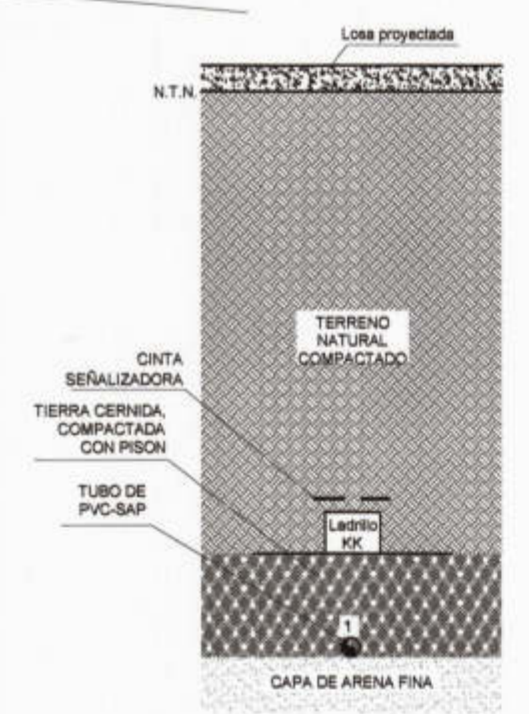


SECCION F-F

- 3-1x10mm² N2XOH + 1-1x10mm² (N) - PVC-SAP 40 mm. diam.
ALIMENTADOR TD6

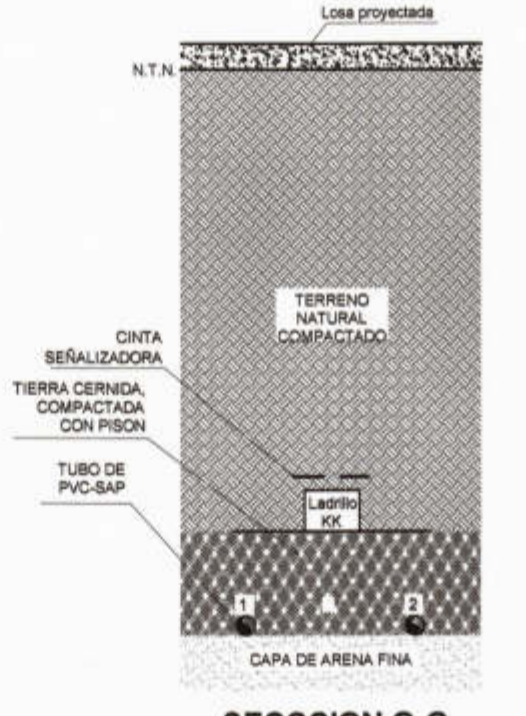

SECCION G-G

- 3-1x10mm² N2XOH + 1-1x10mm² (N) - PVC-SAP 35 mm. diam.
ALIMENTADOR TD3
- 3-1x16mm² N2XOH + 1-1x16mm² (N) - PVC-SAP 40 mm. diam.
ALIMENTADOR TD4

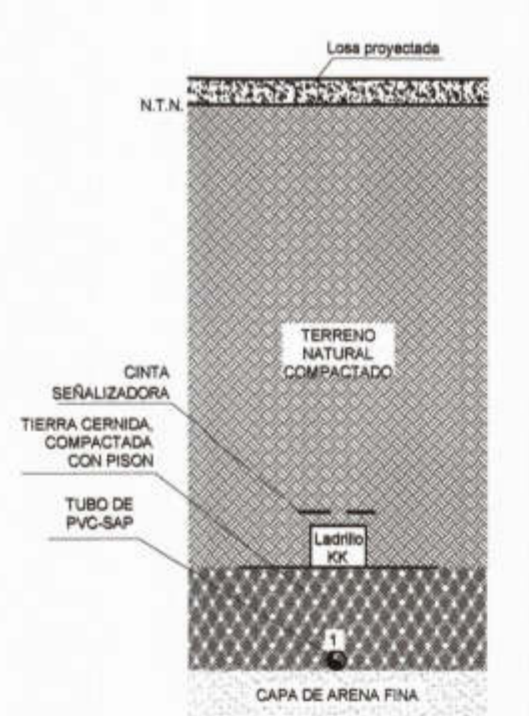

SECCION H-H

- 3-1x16mm² N2XOH + 1-1x16mm² (N) - PVC-SAP 40 mm. diam.
ALIMENTADOR TD4

Jose Franklin Taliedo Coveras
INGENIERO CIVIL
CIP 52167

Pedro M. Anastacio Lama
INGENIERO ELECTRICISTA
REG. CO. IN. INC. Nº 10732