


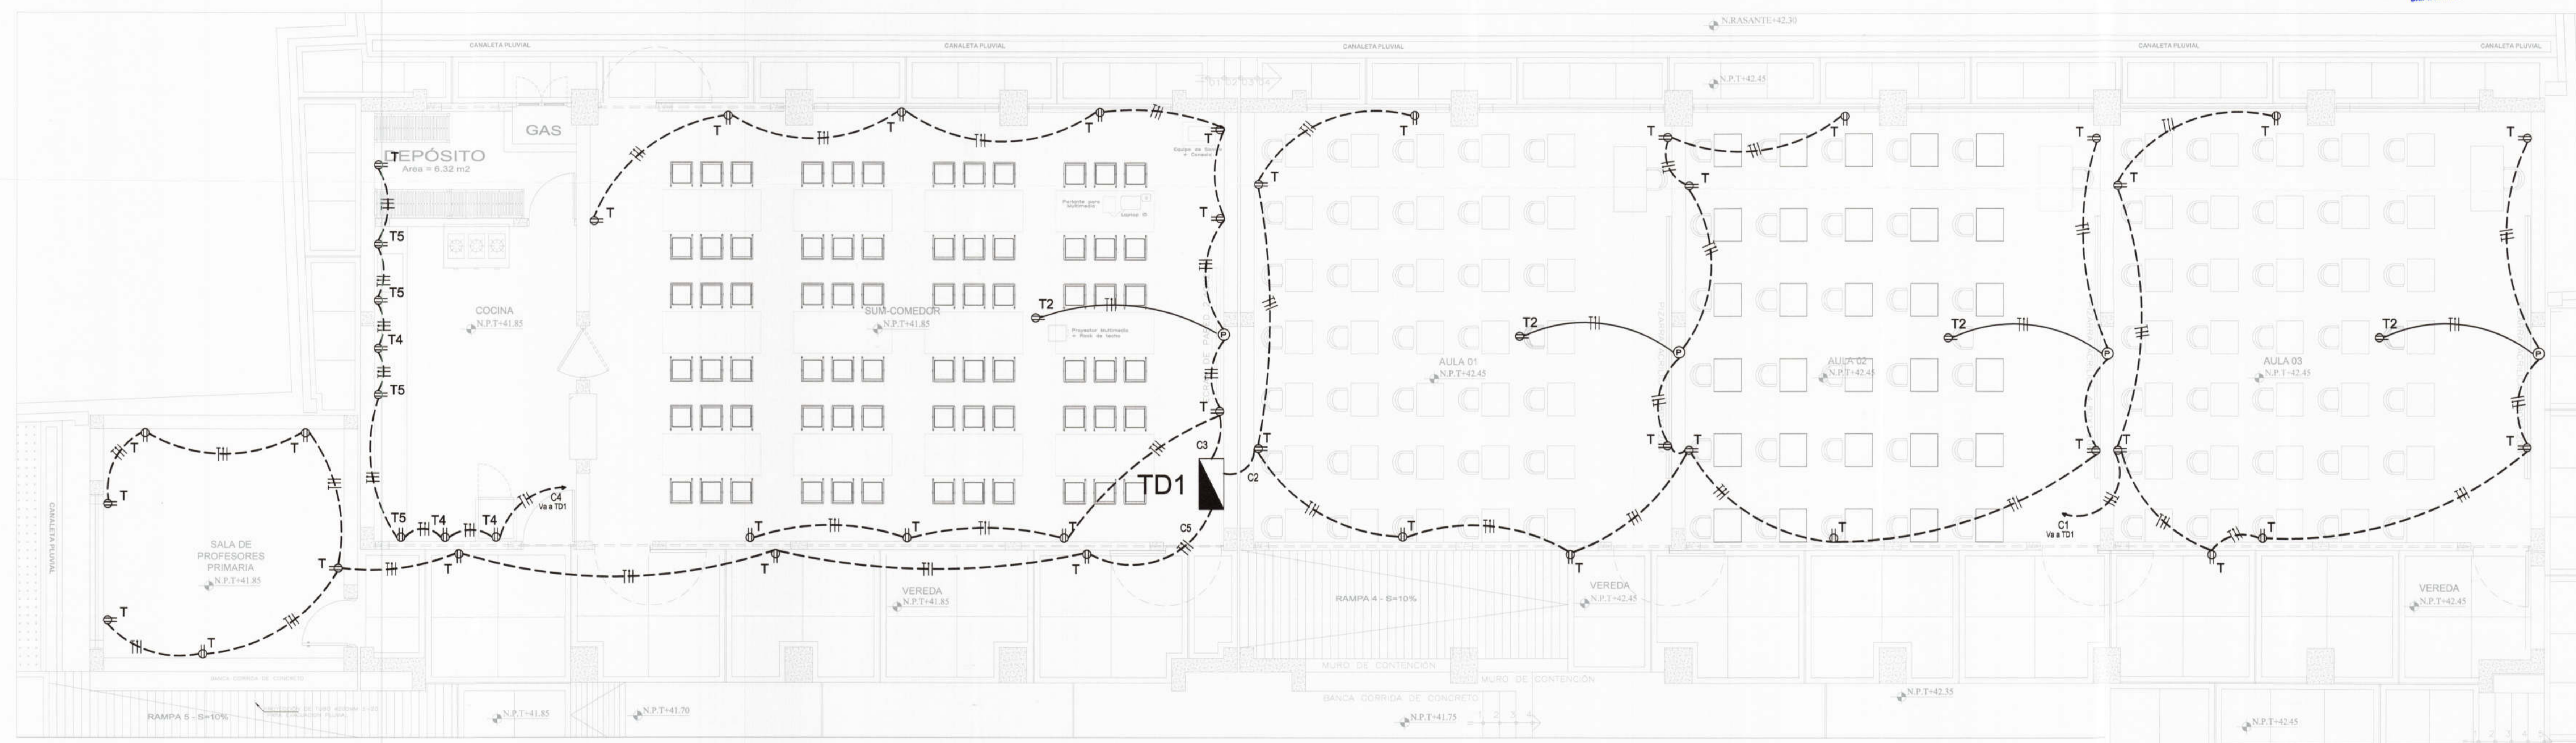

CONSORCIO EL ALGARROBO
 LUISING BOLLING SURITA CHANG
 REPRESENTANTE COMÚN
 DNI. 4702985



LEYENDA

SÍMBOLO	DESCRIPCIÓN	ALTURA(m)
T	Tomacorriente con puesta a tierra	RECT. 100 x 85 x 80 mm 0.40 S.N.P.T.
T2	Tomacorriente con puesta a tierra	RECT. 100 x 85 x 80 mm TECHO
T3	Tomacorriente con puesta a tierra	RECT. 100 x 85 x 80 mm PISO
T4	Tomacorriente con puesta a tierra	RECT. 100 x 85 x 80 mm 0.60 S.N.P.T.
T5	Tomacorriente con puesta a tierra	RECT. 100 x 85 x 80 mm 1.50 S.N.P.T.
T6	Tomacorriente con puesta a tierra	RECT. 100 x 85 x 80 mm EN LATERAL DE MESA
⊕	Caja de peso	RECT. 100 x 85 x 80 mm
⊞	Tablero de distribución eléctrica	1.70 S.N.P.T.
	Número de conductores	—
—	Tubería PVC SAP, empotrada en piso o pared	—
—	Tubería PVC SAP, adosada en techo o empotrada en pared	—

ESPECIFICACIONES TÉCNICAS

- 1.- LOS CONDUCTORES SERAN DEL TIPO LIBRE DE HALOGENO Y RETARDANTE A LA LLAMA SIMILAR AL TIPO NH-80
- 2.- LOS TUBOS SERAN DE PVC - P, SIENDO 20 mm EL DIAMETRO MINIMO.
- 3.- EL TABLERO DE DISTRIBUCION SERA METALICO, DEL TIPO PARA EMPOTRAR, CON INTERRUPTORES TERMOMAGNETICOS DEL TIPO NO FUSE, EL INTERRUPTOR DIFERENCIAL DEBE SER DE 30mA-220V; SERA DEL MISMO TIPO Y MODELO QUE EL INTERRUPTOR.



PROYECTO :
 ELABORACIÓN DE 03 EXPEDIENTES TÉCNICOS DE INSTITUCIONES EDUCATIVAS, DISTRITO DE PIURA-PROVINCIA DE PIURA-PIURA

COMPONENTE 03:
 REHABILITACIÓN DEL LOCAL DE LA INSTITUCIÓN EDUCATIVA PARCEMON SALLARRIAGA-DISTRITO DE PIURA-PROVINCIA PIURA-REGIÓN GRAU

UBICACION:
 DEPARTAMENTO:PIURA
 PROVINCIA:PIURA
 DISTRITO:PIURA
 SECTOR PACHITEA

CONSULTOR:
 CONSORCIO EL ALGARROBO

ESPECIALIDAD:
INSTALACIONES ELECTRICAS
 PLANO:
 MODULO 01-PRIMERA PLANTA TOMACORRIENTES
 DIBUJO: XIN-VILL ESCALA: 1/50 FECHA: AGOSTO 2019

EQUIPO DE DISEÑO:
 ING. MECANICO ELECTRICO PEDRO M. ANASTACIO LAMA CIP 60752
 JEFE DE PROYECTO: ING. JOSE TALLEDO COVERAS
 REVISADO:
 APROBADO:

OBSERVACIONES	FECHA

LAMINA:
 COMPONENTE 03
 MODULO 01
I.E-05

Ing. Pedro M. Anastacio Lama
 INGENIERO ELECTRICO
 REG. COLEGIADO DEL PUNO N° 4192

Ing. Jose Francisco Talledo Coveras
 INGENIERO CIVIL
 CIP 52167