




CONSORCIO EL ALGARROBO  
 Leasing Staffing Surin Corp  
 REPRESENTANTE COMUM  
 S.M. 47582965

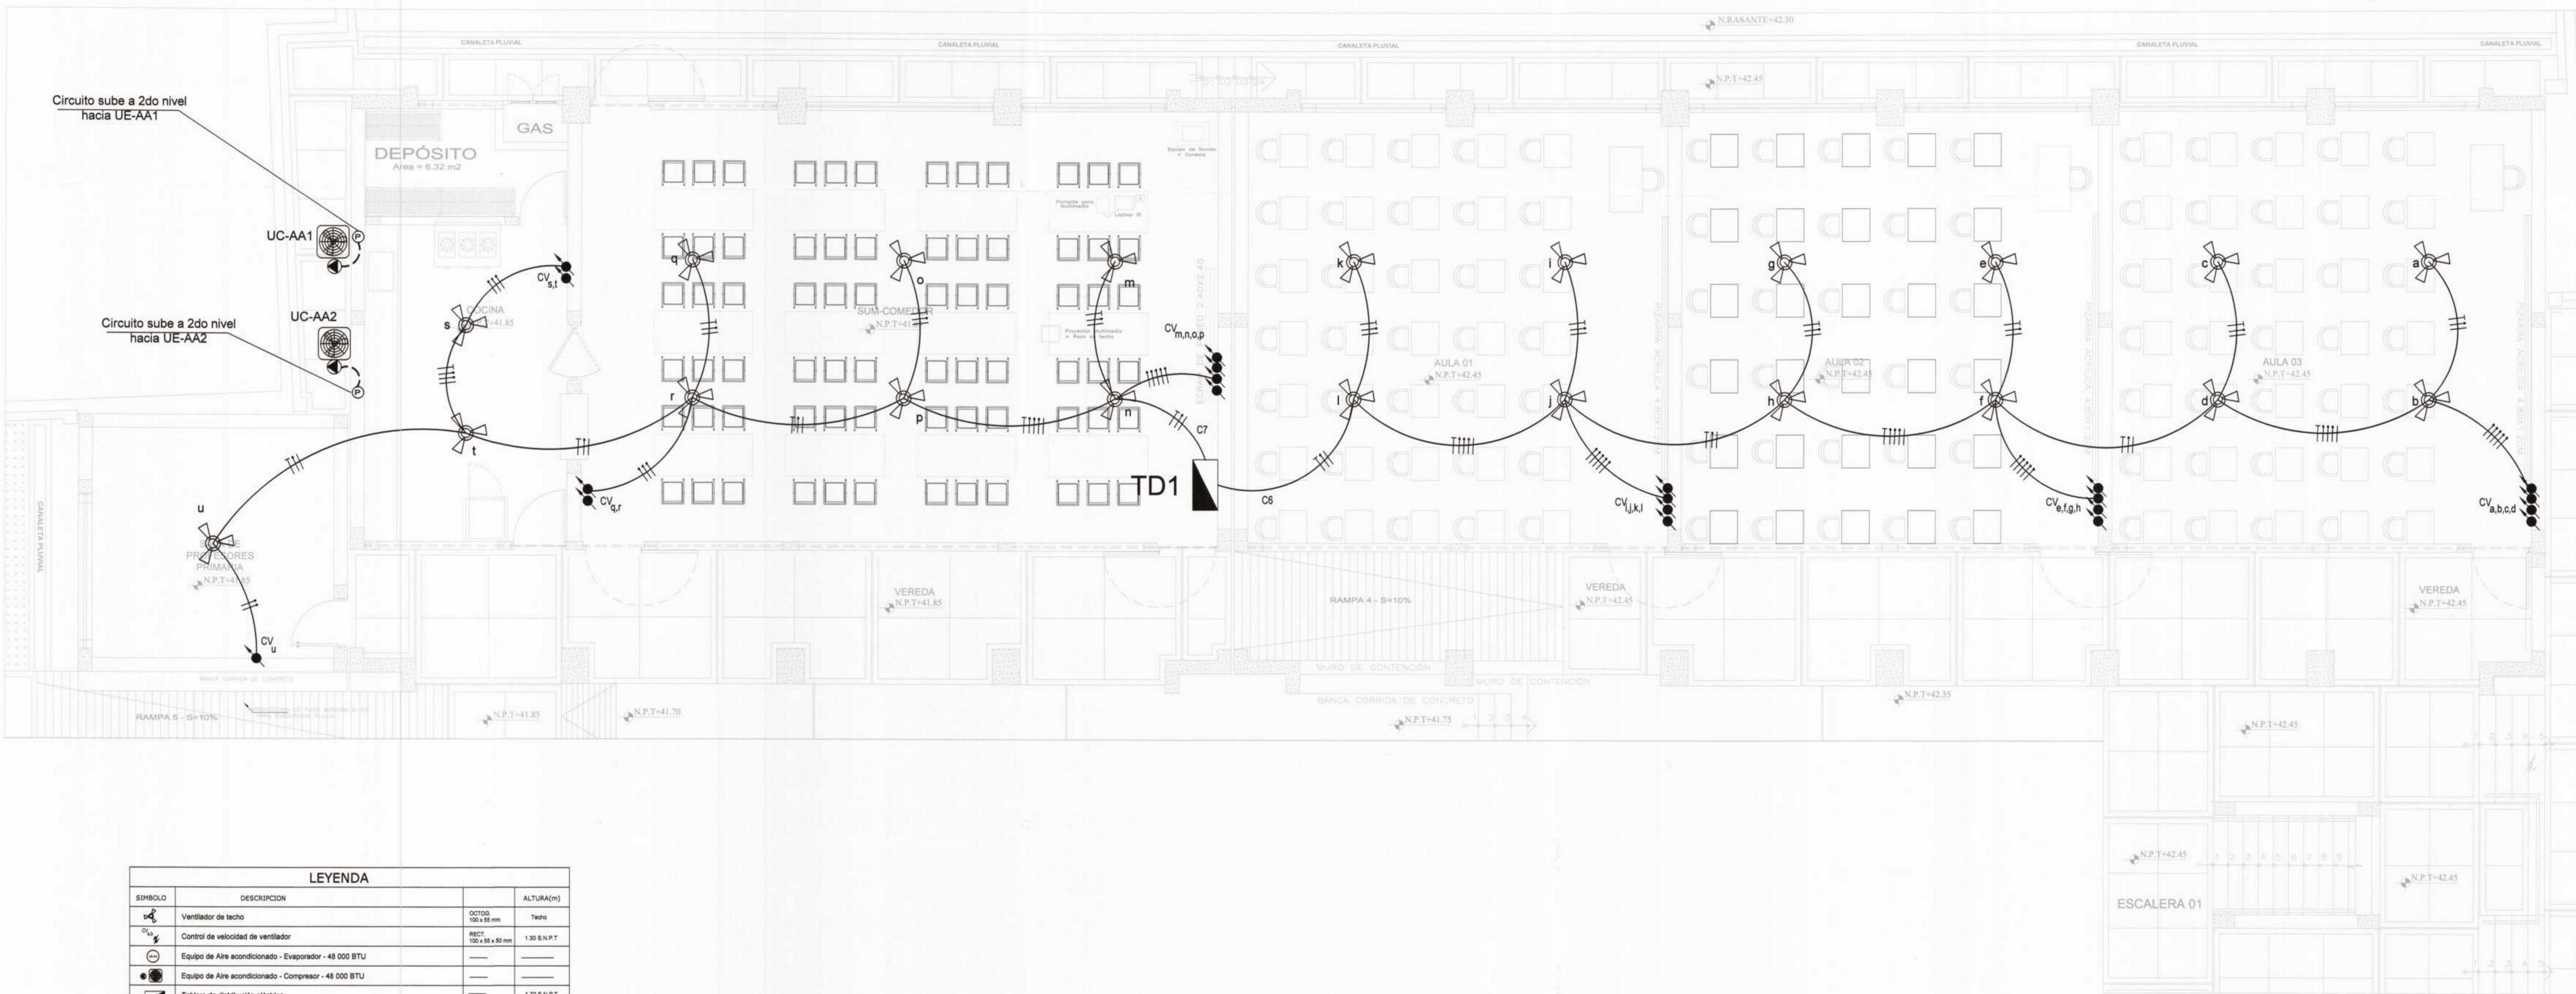

LEYENDA			
SÍMBOLO	DESCRIPCIÓN	ALTURA(m)	
	Ventilador de techo	OCTO 100 x 80 mm	Techo
	Control de velocidad de ventilador	RECT. 100 x 80 x 80 mm	1.30 S.N.P.T
	Equipo de Aire acondicionado - Evaporador - 48 000 BTU	---	---
	Equipo de Aire acondicionado - Compresor - 48 000 BTU	---	---
	Tablero de distribución eléctrica	---	1.70 S.N.P.T
	Número de conductores	---	---
	Tubería PVC SAP, empotrada en piso o pared	---	---
	Tubería PVC SAP, adosada en techo o empotrada en pared	---	---
	Caja de paso	100 x 80 x 80 mm	---

José Francisco Talledo Coevanas  
 INGENIERO CIVIL  
 CIP. 82192

Pedro M. Anastacio Lama  
 INGENIERO ELÉCTRICO  
 REG. EN EL REGISTRO DEL PERÚ Y OTRO



PROYECTO :  
 ELABORACIÓN DE 03 EXPEDIENTES  
 TÉCNICOS DE INSTITUCIONES  
 EDUCATIVAS. DISTRITO DE  
 PIURA-PROVINCIA DE PIURA-PIURA

COMPONENTE 03:  
 REHABILITACIÓN DEL LOCAL DE LA  
 INSTITUCIÓN EDUCATIVA PARCEMON  
 Saldarriaga-DISTRITO DE  
 PIURA-PROVINCIA PIURA-REGIÓN GRAU

UBICACION:  
 DEPARTAMENTO: PIURA  
 PROVINCIA: PIURA  
 DISTRITO: PIURA  
 SECTOR PACHITEA

CONSULTOR:  
 CONSORCIO  
 EL ALGARROBO

ESPECIALIDAD:  
**INSTALACIONES ELECTRICAS**

PLANO:  
**MODULO 01-PRIMERA PLANTA  
 VENTILADORES**

DIBUJO: XIN-VILL    ESCALA: 1/50    FECHA: AGOSTO 2018

EQUIPO DE DISEÑO:  
 ING. MECANICO ELECTRICO  
 PEDRO M. ANASTACIO LAMA  
 CIP 60752

JEFE DE PROYECTO:  
 ING. JOSE TALLEDO COEVANAS

REVISADO:  
 APROBADO:

OBSERVACIONES

FECHA

LAMINA:  
 COMPONENTE 03  
 MODULO 01  
**I.E-06**