


al
Pedro M. Anastacio Lama
 INGENIERO ELECTRICO
 REG. COLEGIACION N.º 10099-1998

al
Jose Franklin Talledo Cerveras
 INGENIERO CIVIL
 CIP. 52167

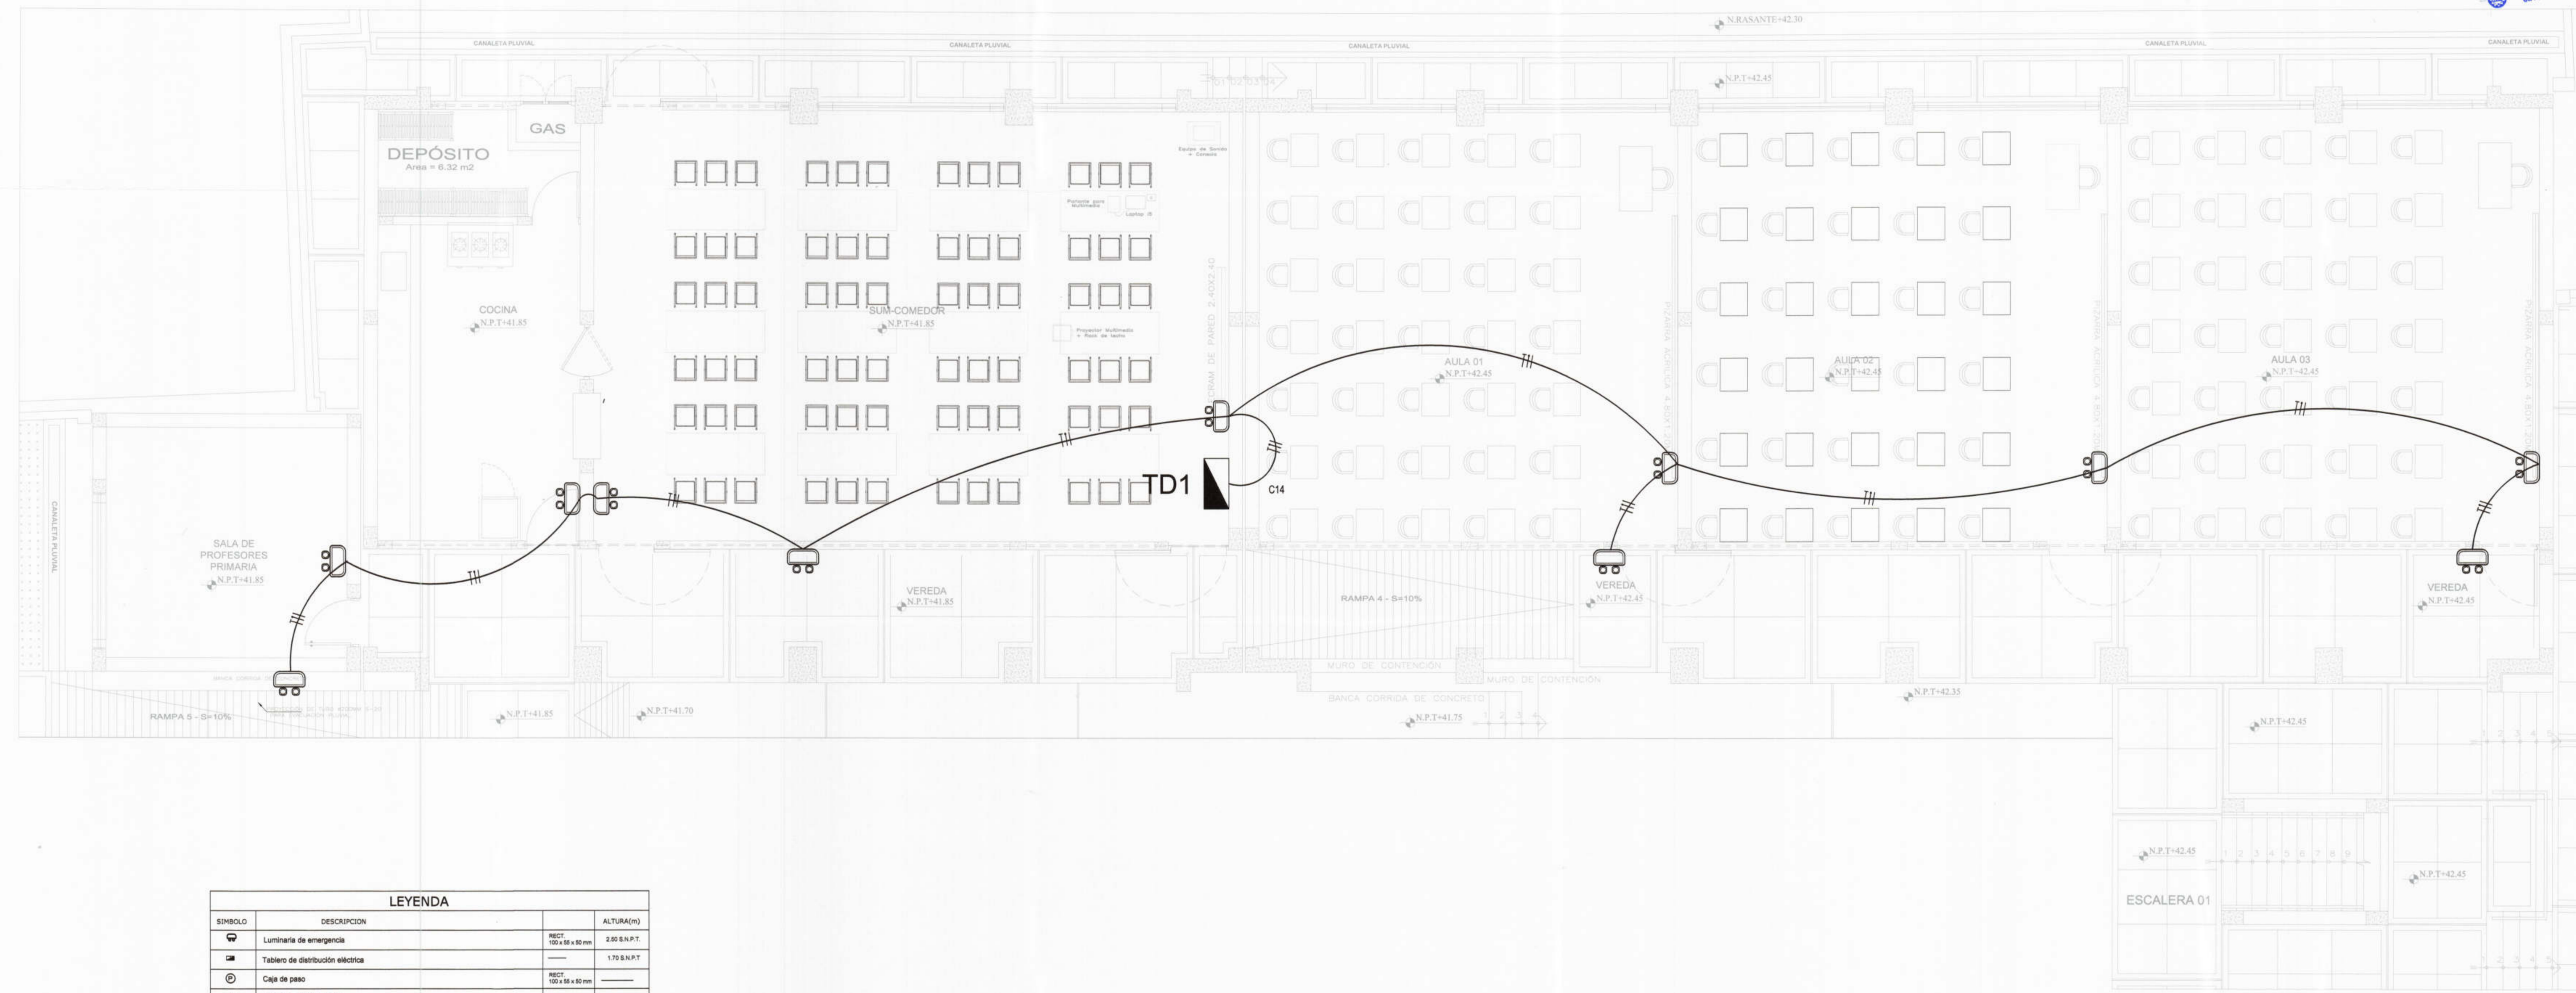

LEYENDA			
SIMBOLO	DESCRIPCION		ALTURA(m)
	Luminaria de emergencia	RECT 100 x 85 x 80 mm	2.50 S.N.P.T.
	Tablero de distribución eléctrica	---	1.70 S.N.P.T.
	Caja de paso	RECT 100 x 55 x 80 mm	---
	Número de conductores	---	---
	Tubería PVC SAP, adosada en techo o empotrada en pared	---	---

CONSORCIO "EL ALGARROBO"
Pedro M. Anastacio Lama
 INGENIERO ELECTRICO
 REG. COLEGIACION N.º 10099-1998
 REPRESENTANTE COMUN
 CIP. 4798265

<p>MUNICIPALIDAD PROVINCIAL DE PIURA</p>	PROYECTO : ELABORACIÓN DE 03 EXPEDIENTES TÉCNICOS DE INSTITUCIONES EDUCATIVAS, DISTRITO DE PIURA-PROVINCIA DE PIURA-PIURA	COMPONENTE 03: REHABILITACIÓN DEL LOCAL DE LA INSTITUCIÓN EDUCATIVA PARCEMON SALDARRIAGA-DISTRITO DE PIURA-PROVINCIA PIURA-REGIÓN GRAU	UBICACION: DEPARTAMENTO:PIURA PROVINCIA:PIURA DISTRITO:PIURA SECTOR PACHITEA	CONSULTOR: CONSORCIO EL ALGARROBO	ESPECIALIDAD: INSTALACIONES ELECTRICAS	EQUIPO DE DISEÑO: ING. MECANICO ELECTRICO PEDRO M. ANASTACIO LAMA CIP 60752	OBSERVACIONES	FECHA	LAMINA: COMPONENTE 03 MODULO 01 I.E-07
	PLANO: MODULO 01-PRIMERA PLANTA LAMPARAS DE EMERGENCIA	DIBUJO: XIN-VILL ESCALA: 1/50 FECHA: AGOSTO 2018	JEFE DE PROYECTO: ING. JOSE TALLEDO CERVERAS	REVISADO: APROBADO:					