


Pedro M. Anastasio Alama  
INGENIERO EN ELECTRICIDAD  
REG. COLEGIADO INGENIEROS DEL PERU N° 8972



Jose Francisco Talledo Cerveras  
INGENIERO CIVIL  
CIP 52167

CONSORCIO EL ALGARROBO  
Luzmila Stalling Zurita Chauri  
REPRESENTANTE COMUN  
DNI. 47922985

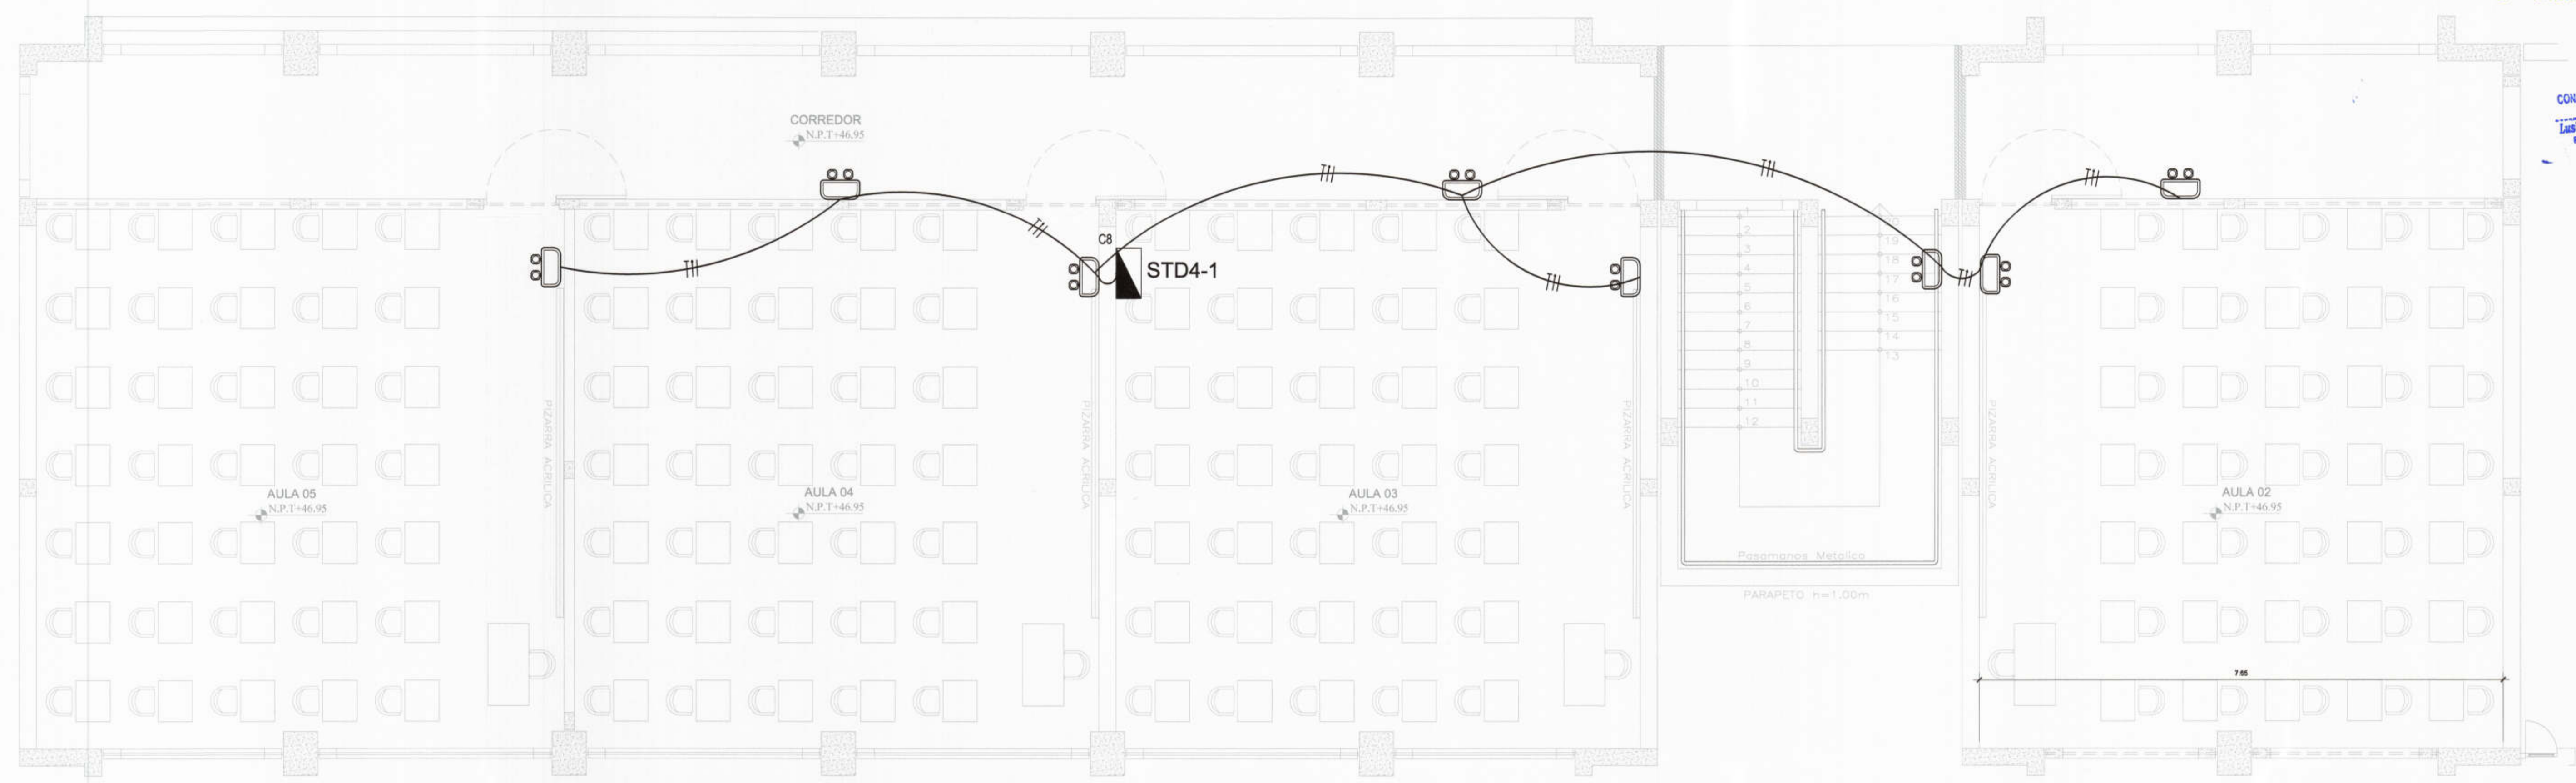

LEYENDA			
SÍMBOLO	DESCRIPCIÓN		ALTURA(m)
	Luminaria de emergencia	RECT. 100 x 85 x 50 mm	2.80 B.N.P.T.
	Tablero de distribución eléctrica	—	1.70 B.N.P.T.
	Caja de paso	RECT. 100 x 85 x 50 mm	—
	Número de conductores	—	—
	Tubería PVC SAP, adosada en techo o empotrada en pared	—	—



PROYECTO :  
ELABORACIÓN DE 03 EXPEDIENTES  
TÉCNICOS DE INSTITUCIONES  
EDUCATIVAS, DISTRITO DE  
PIURA-PROVINCIA DE PIURA-PIURA

COMPONENTE 03:  
REHABILITACIÓN DEL LOCAL DE LA  
INSTITUCIÓN EDUCATIVA PARCEMON  
SALDARRIAGA-DISTRITO DE  
PIURA-PROVINCIA PIURA-REGIÓN GRAU

UBICACION:  
DEPARTAMENTO: PIURA  
PROVINCIA: PIURA  
DISTRITO: PIURA  
SECTOR PACHITEA

CONSULTOR:  
CONSORCIO  
EL ALGARROBO

ESPECIALIDAD:  
**INSTALACIONES ELECTRICAS**  
PLANO:  
**MODULO 04 - SEGUNDA PLANTA  
ILUMINACIÓN DE EMERGENCIA**  
DIBUJO: XIN-VILL    ESCALA: 1/50    FECHA: AGOSTO 2019

EQUIPO DE DISEÑO:  
ING. MECÁNICO ELÉCTRICO  
PEDRO M. ANASTASIO ALAMA  
CIP: 60752  
JEFE DE PROYECTO:  
ING. JOSE TALLEDO CERVERAS  
REVISADO:  
APROBADO:

OBSERVACIONES	FECHA

LAMINA:  
**COMPONENTE 03  
INSTALACIONES ELECTRICAS**  
**I.E-21**