




**DETALLE DE SALIDAS DE DATA EN PISO**

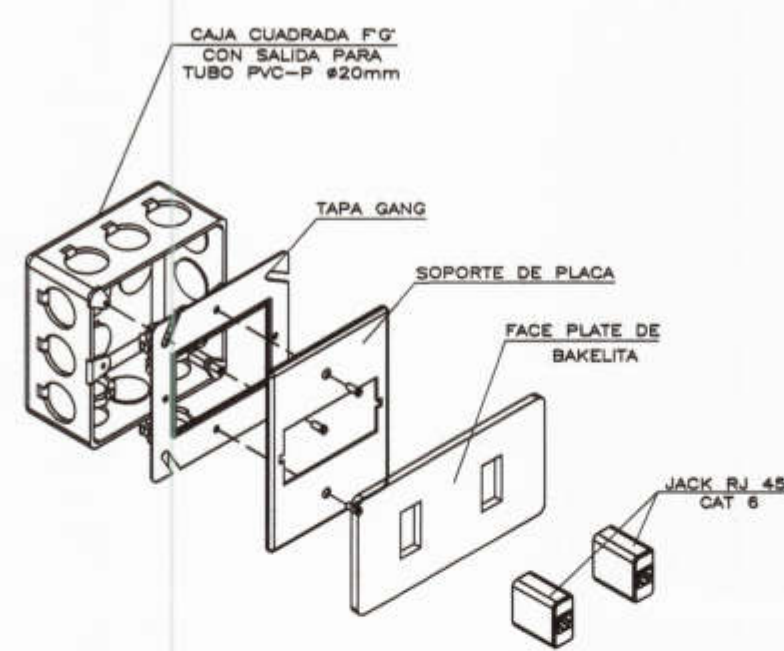

**DETALLE DE SALIDAS DE DATA EN MURO h = 0.40 SNPT**

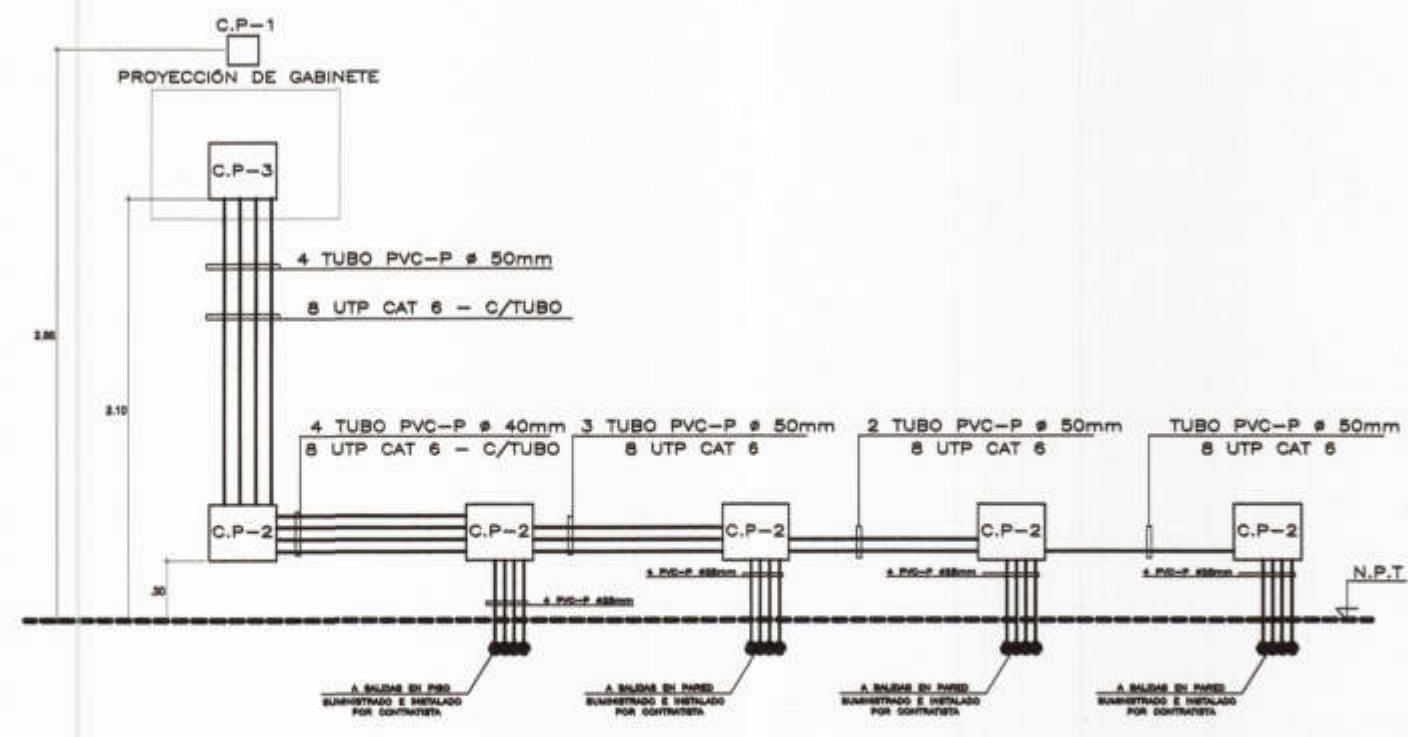

**ESQUEMA DE CAJAS DE PASO/TUBOS PVC CABLEADO ESTRUCTURADO**

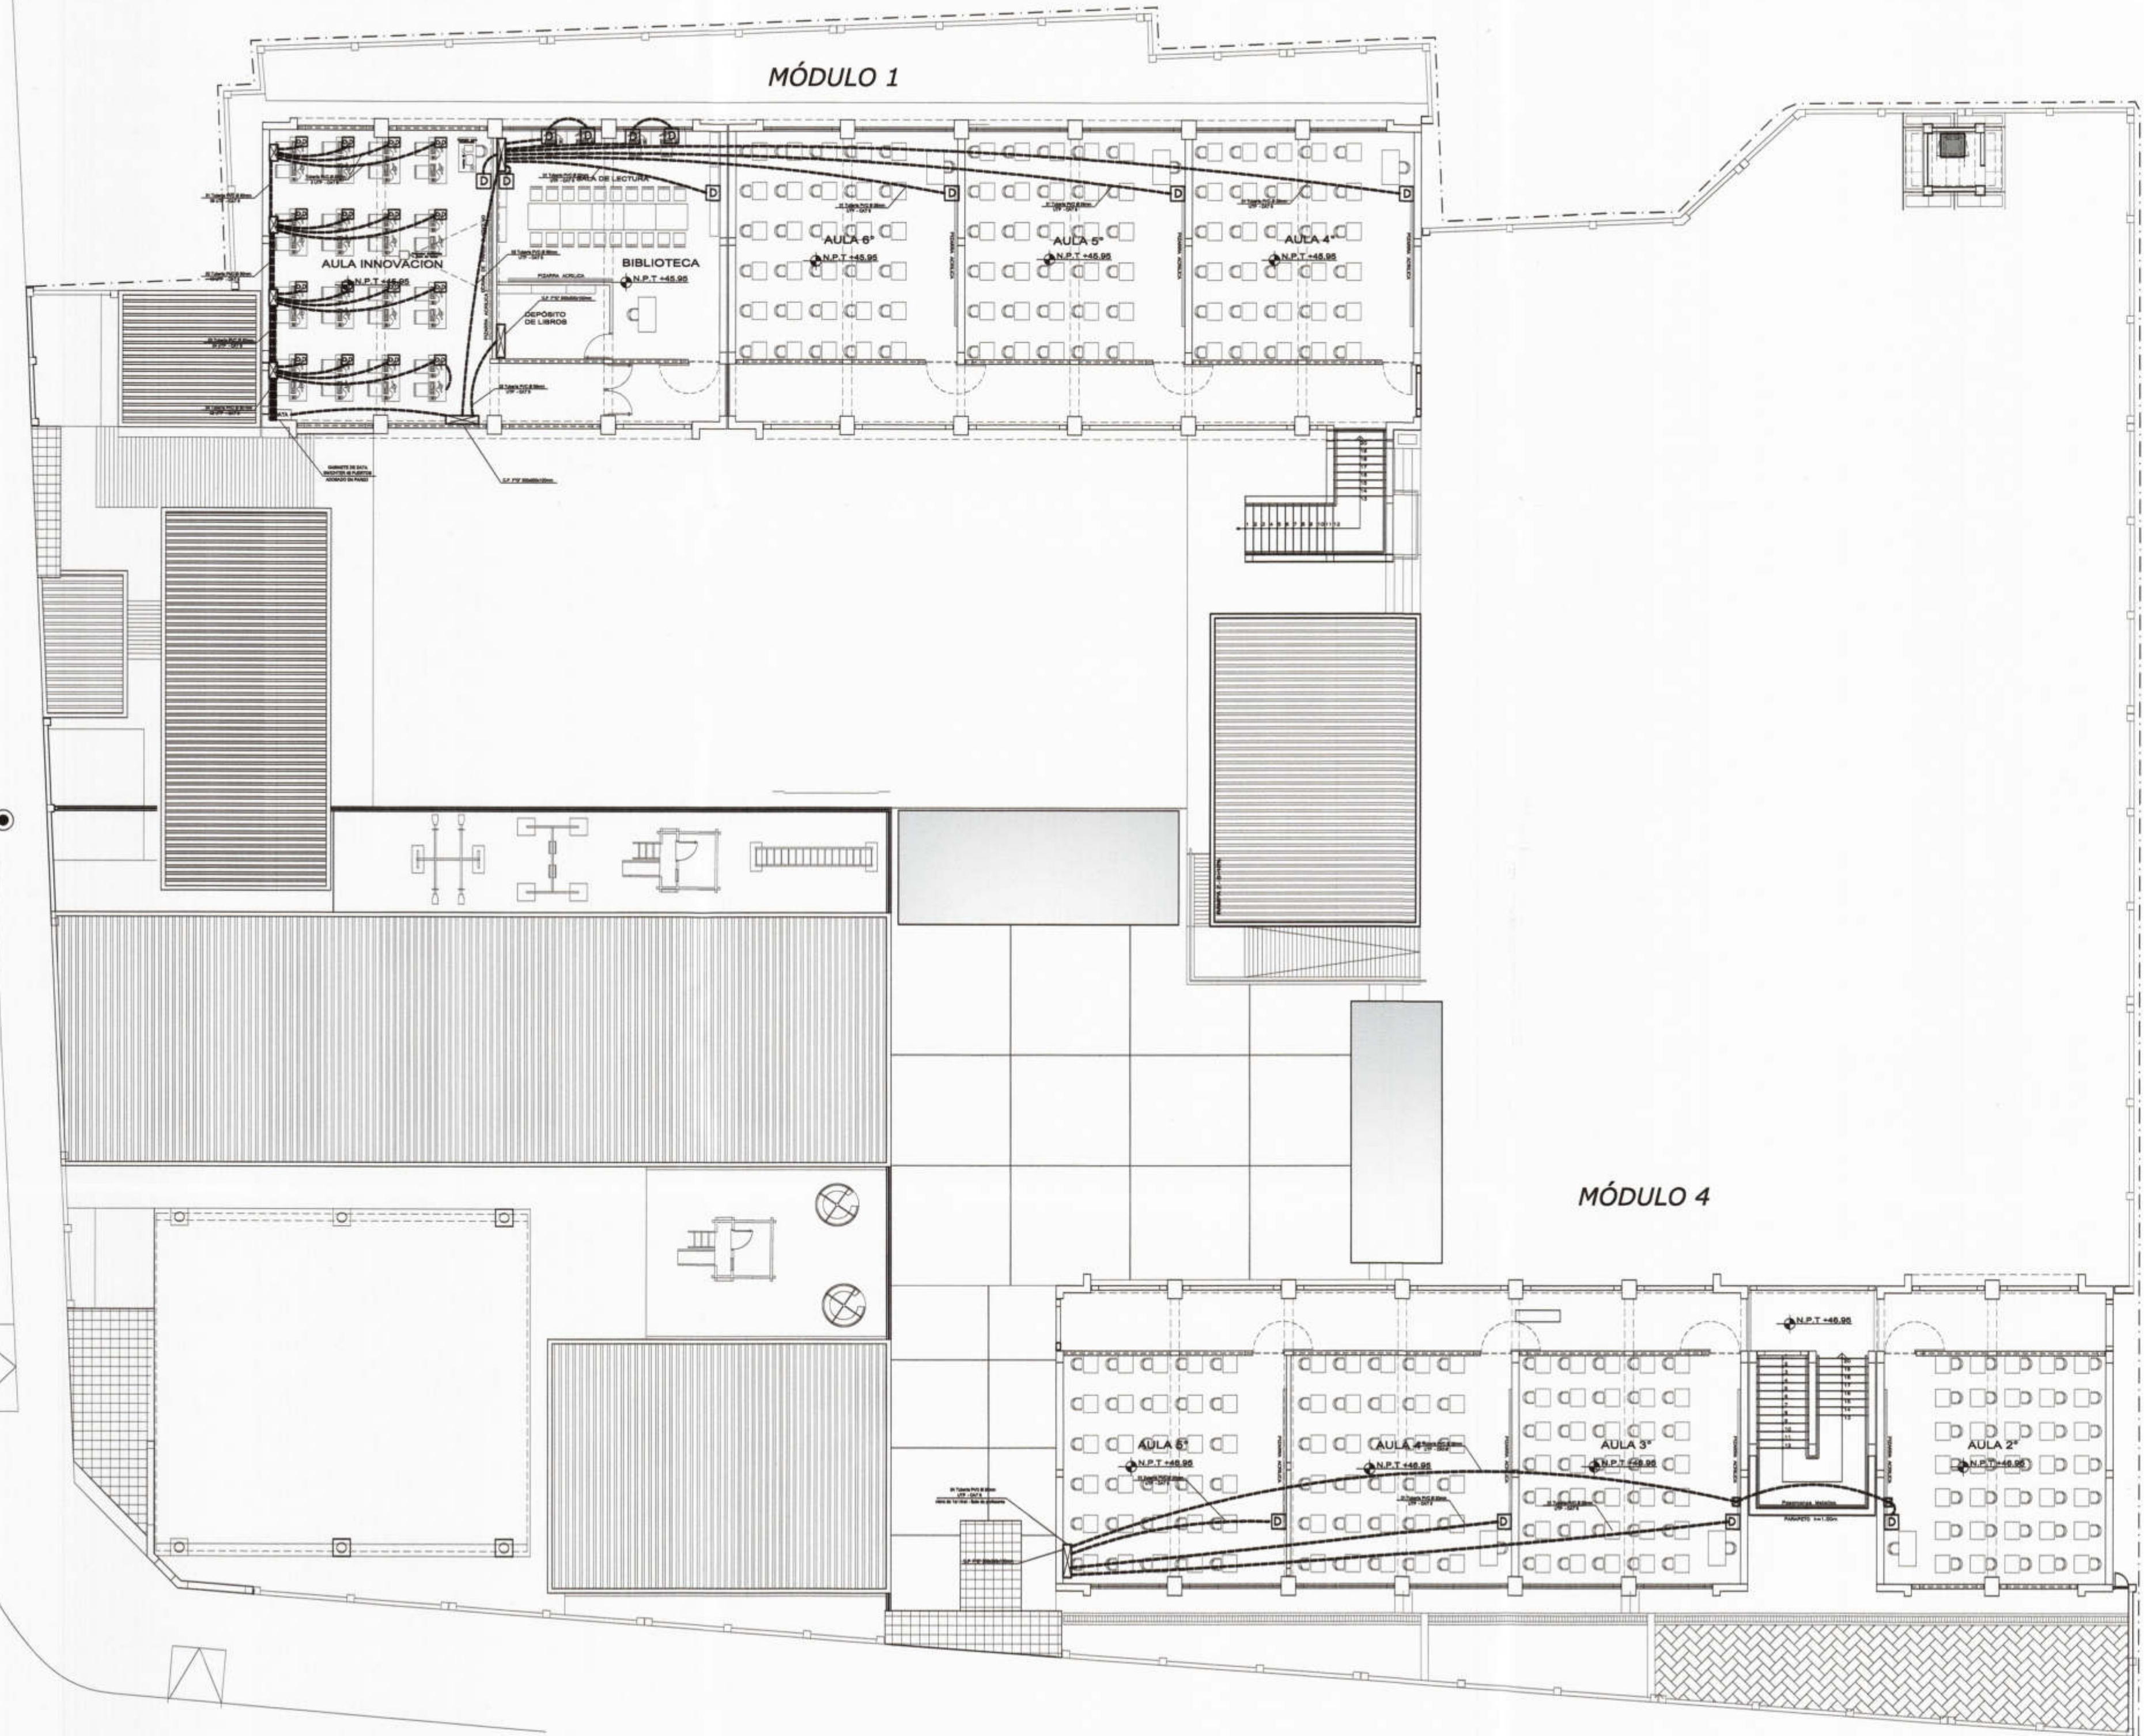

LEYENDA			
SIMBOLO	DESCRIPCION	CAJA	ALTURA(m)
[Símbolo]	Switch CISCO en gabinete de pared		
[Símbolo]	Salida para red - DATA	RECT 100 x 100 x 80 mm	0.40 S.N.P.T
[Símbolo]	Salida para teléfono	RECT 100 x 100 x 80 mm	0.40 S.N.P.T
[Símbolo]	Caja de derivación	RECT 200 x 200 x 80 mm	
[Símbolo]	Tubería PVC SAP, empotrada en piso o pared		
[Símbolo]	Tubería PVC SAP, empotrada en techo o pared		

- ESPECIFICACIONES TÉCNICAS**
- EL CABLEADO PARA COMPUTO SE HARA CON CABLE UTP CAT 6
  - EL FACE PLATE SERA DE DOS SALIDAS CON JACK RJ-45
  - EL ROUTER WIRELESS SERA SUMINISTRADO POR EL CONCESIONARIO.
  - EL SWITCHER DE 48 PUNTOS SERA SUMINISTRADO E INSTALADO POR EL CONTRATISTA. LAS PC SE CONECTARAN POR MEDIO DE CABLE UTP CAT 6 EL CONTRATISTA SUMINISTRARA LOS PARCH CORD DE 3'(90 cm) QUE CONECTARAN LA PC CON LA CAJA DE PVC ADOSADA AL MUEBLE.

Pedro M. Anastasio Lama  
INGENIERO ELECTRICISTA  
REG. COLE. MECANICOS DEL PERU N° 6032

Jose Franklin Talledo Covenas  
INGENIERO CIVIL  
CIP. 52167



**MUNICIPALIDAD PROVINCIAL DE PIURA**

PROYECTO :  
ELABORACION DE 03 EXPEDIENTES TECNICOS DE INSTITUCIONES EDUCATIVAS, DISTRITO DE PIURA-PROVINCIA DE PIURA-PIURA

COMPONENTE 03:  
REHABILITACION DEL LOCAL DE LA INSTITUCION EDUCATIVA PARCEMON SALLARRIAGA MONTEJO-DISTRITO DE PIURA-PROVINCIA PIURA-REGION GRAU

UBICACION:  
Departamento: Piura  
Provincia: Piura  
Distrito: Piura  
Sector: Pachitea

CONSULTOR:  
**CONSORCIO EL ALGARROBO**

ESPECIALIDAD:  
**INSTALACIONES ELECTRICAS**

PLANO:  
RED DE DATA SEGUNDO PISO

EQUIPO DE DISEÑO:  
ING. MECANICO ELECTRICO PEDRO M. ANASTASIO LAMA CIP 60752

JEFE DE PROYECTO:  
ING. JOSE TALLEDO COVERAS

REVISADO:

APROBADO:

DIBUJO:  
CIVILL\_DIB@HOTMAIL.COM

ESCALA:  
1/150

FECHA:  
JULIO 2019

OBSERVACIONES	FECHA

LAMINA:  
COMPONENTE 03  
INSTALACIONES ELECTRICAS

**I.E-27**

CONSORCIO EL ALGARROBO  
Luzhiny Saldarriaga Juriso Pizarro  
REPRESENTANTE COMUN  
CNI. 47962955