

Jose Franklin Talledo Covañas
INGENIERO CIVIL
CIP: 52167

Pedro M. Anastacio Lama
INGENIERO ELÉCTRICO
REG. COLEG. INGENIEROS DEL PERÚ N° 4012



MUNICIPALIDAD PROVINCIAL DE PIURA

PROYECTO :
ELABORACIÓN DE 03 EXPEDIENTES TÉCNICOS DE INSTITUCIONES EDUCATIVAS. DISTRITO DE PIURA-PROVINCIA DE PIURA-PIURA

COMPONENTE 03:
REHABILITACIÓN DEL LOCAL DE LA INSTITUCIÓN EDUCATIVA PARCEMIN SILDARRIAGA-DISTRITO DE PIURA-PROVINCIA PIURA-REGION GRAU

UBICACION:
Departamento: Piura
Provincia: Piura
Distrito: Piura
Sector: Pachitea

CONSULTOR:
CONSORCIO EL ALGARROBO

ESPECIALIDAD:
ARQUITECTURA

PLANO:
AULAS PROVISIONALES
INSTALACIONES ELÉCTRICAS

EQUIPO DE DISEÑO:
ING. MECÁNICO ELÉCTRICO
PEDRO M. ANASTACIO LAMA
CIP: 60752

JEFE DE PROYECTO:
ING. JOSE TALLEDO COVAÑAS

REVISADO:

APROBADO:

DIBUJO:
CINVILL_OI@HOTMAIL.COM


ESCALA:
1/100

FECHA:
AGOSTO 2019

OBSERVACIONES	FECHA


LAMINA:
COMPONENTE 03
INSTALACIONES ELÉCTRICAS

IE-29

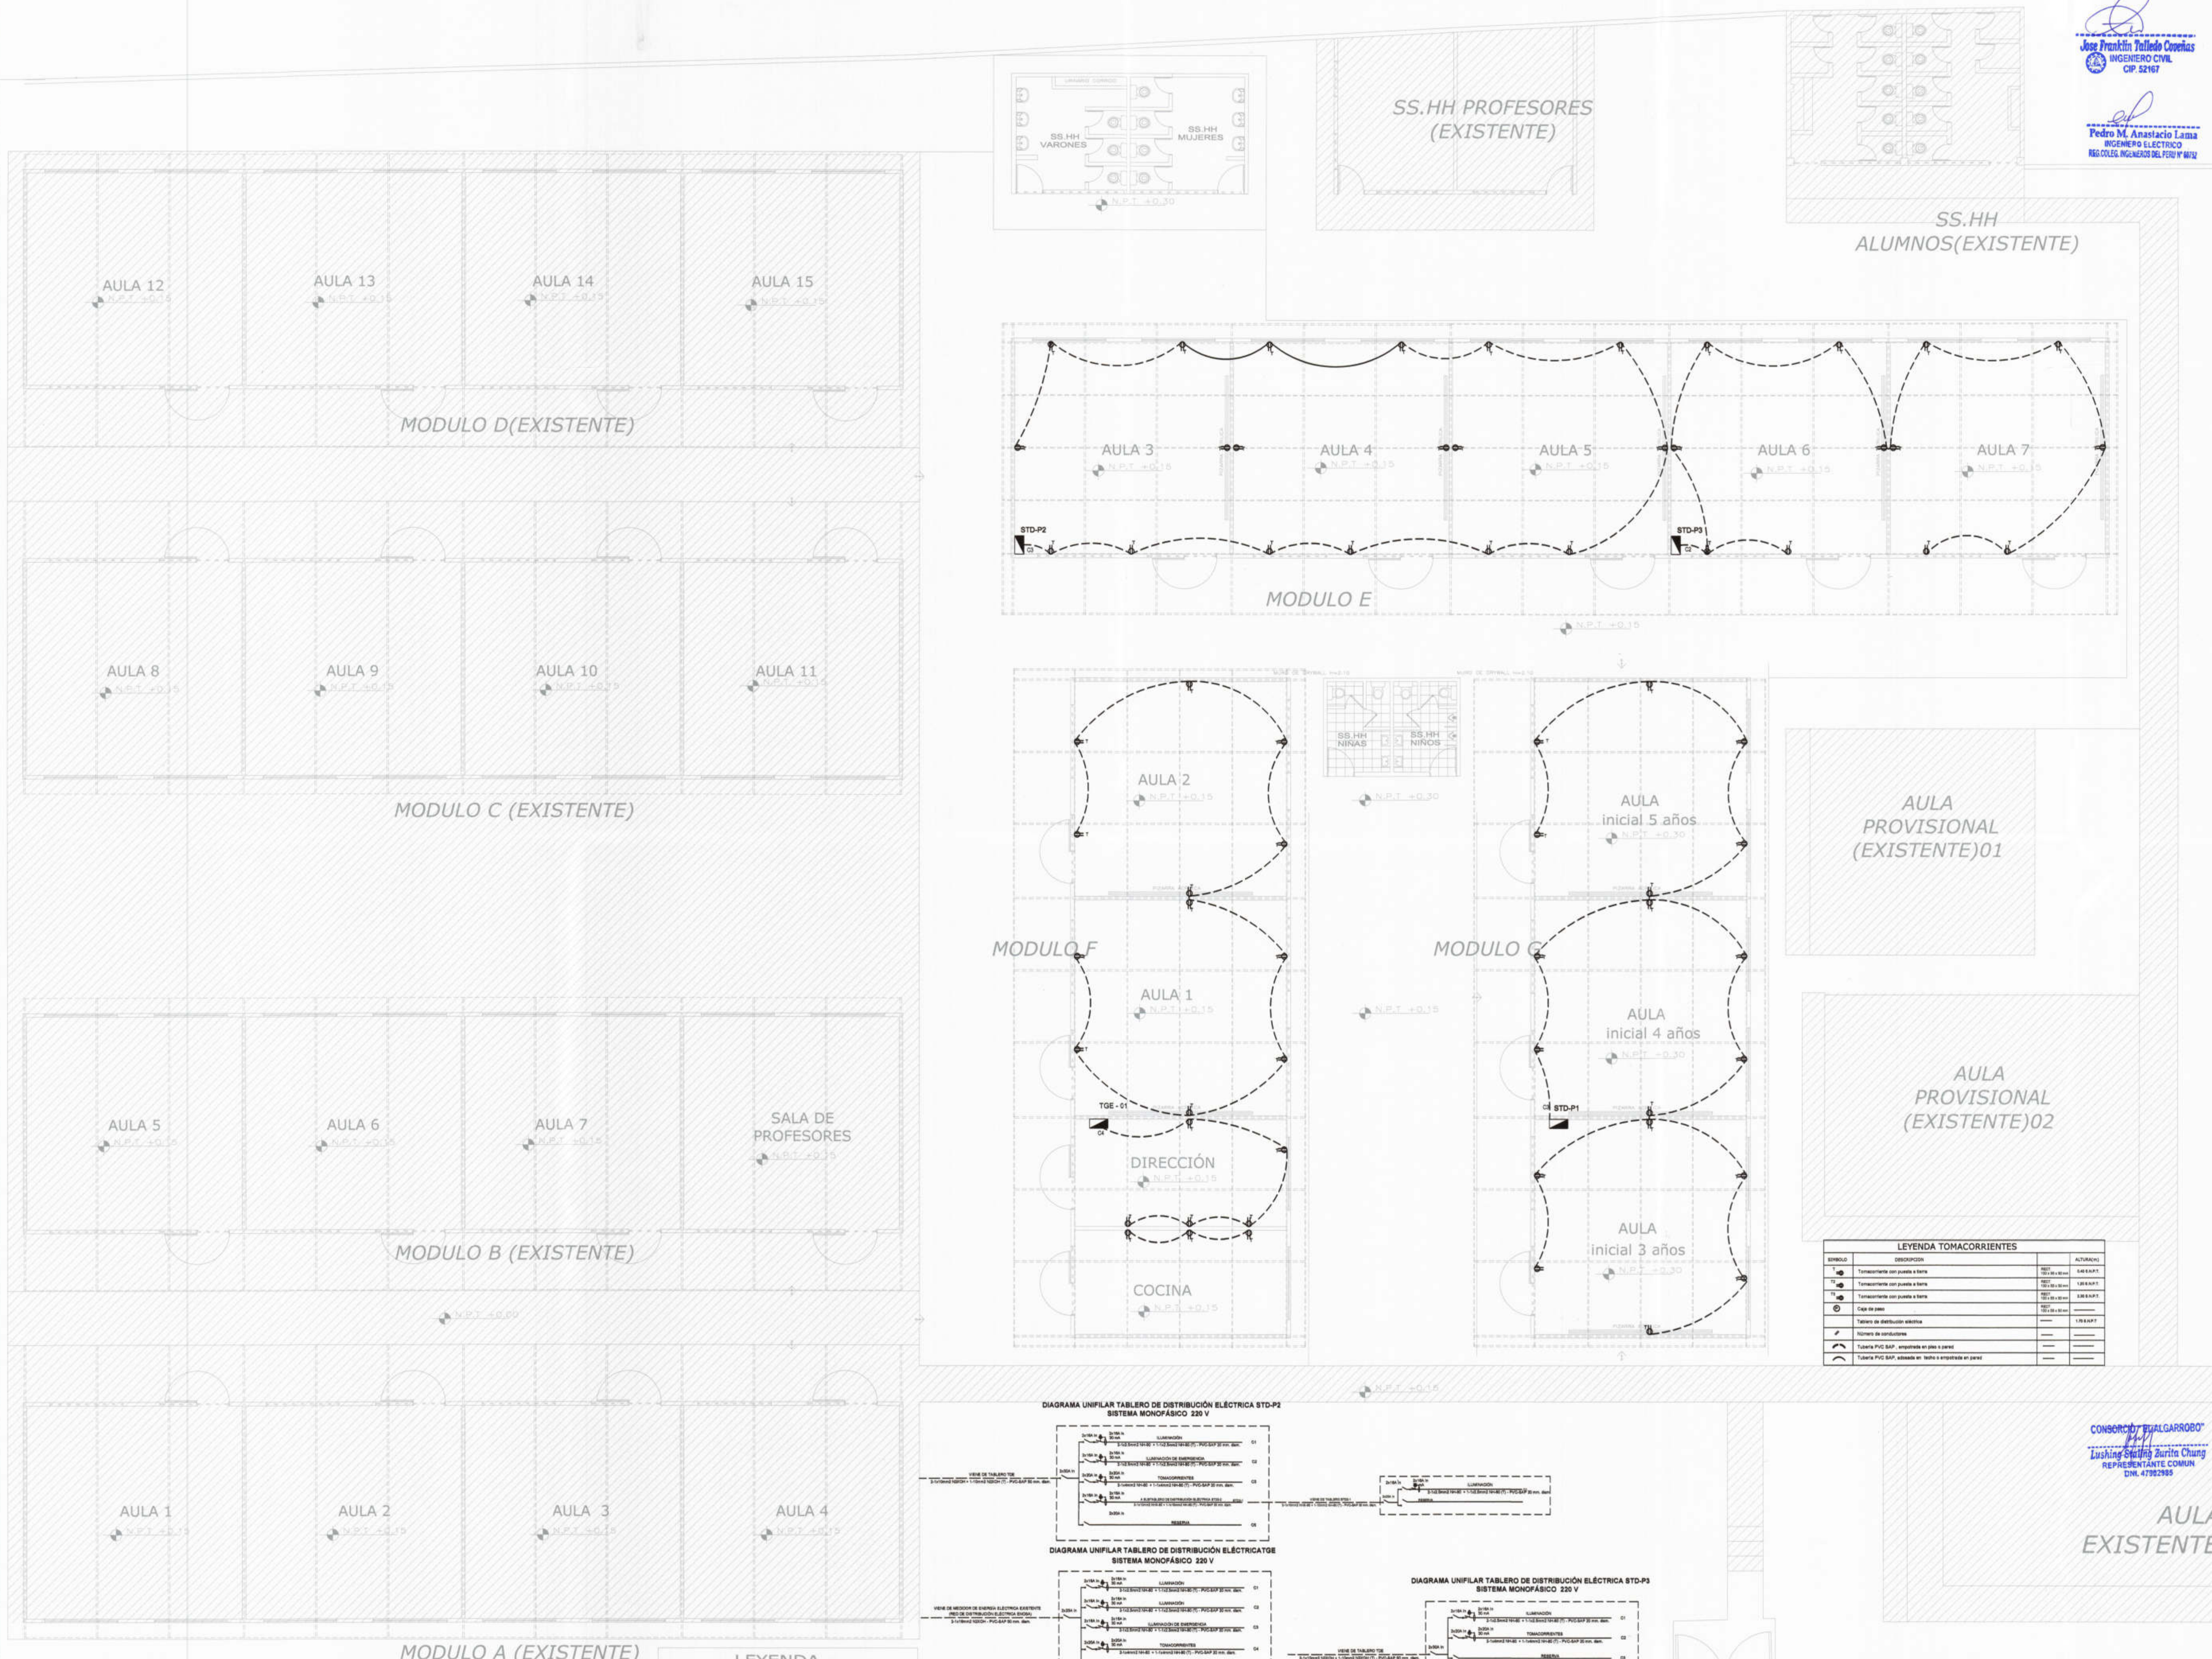

LEYENDA TOMACORRIENTES

SÍMBOLO	DESCRIPCIÓN	ACTIVIDAD
⊕	Tomacorriente con puesta a tierra	1000
⊖	Tomacorriente con puesta a tierra	1000
⊕⊖	Tomacorriente con puesta a tierra	1000
⊕	Cable de cobre	1000
⊖	Tubo de distribución aluminio	1000
⊕	Número de conductores	1000
⊖	Tubera PVC S&P, empalmada en sitio o canal	1000
⊕	Tubera PVC S&P, ubicada en techo o empalmada en canal	1000

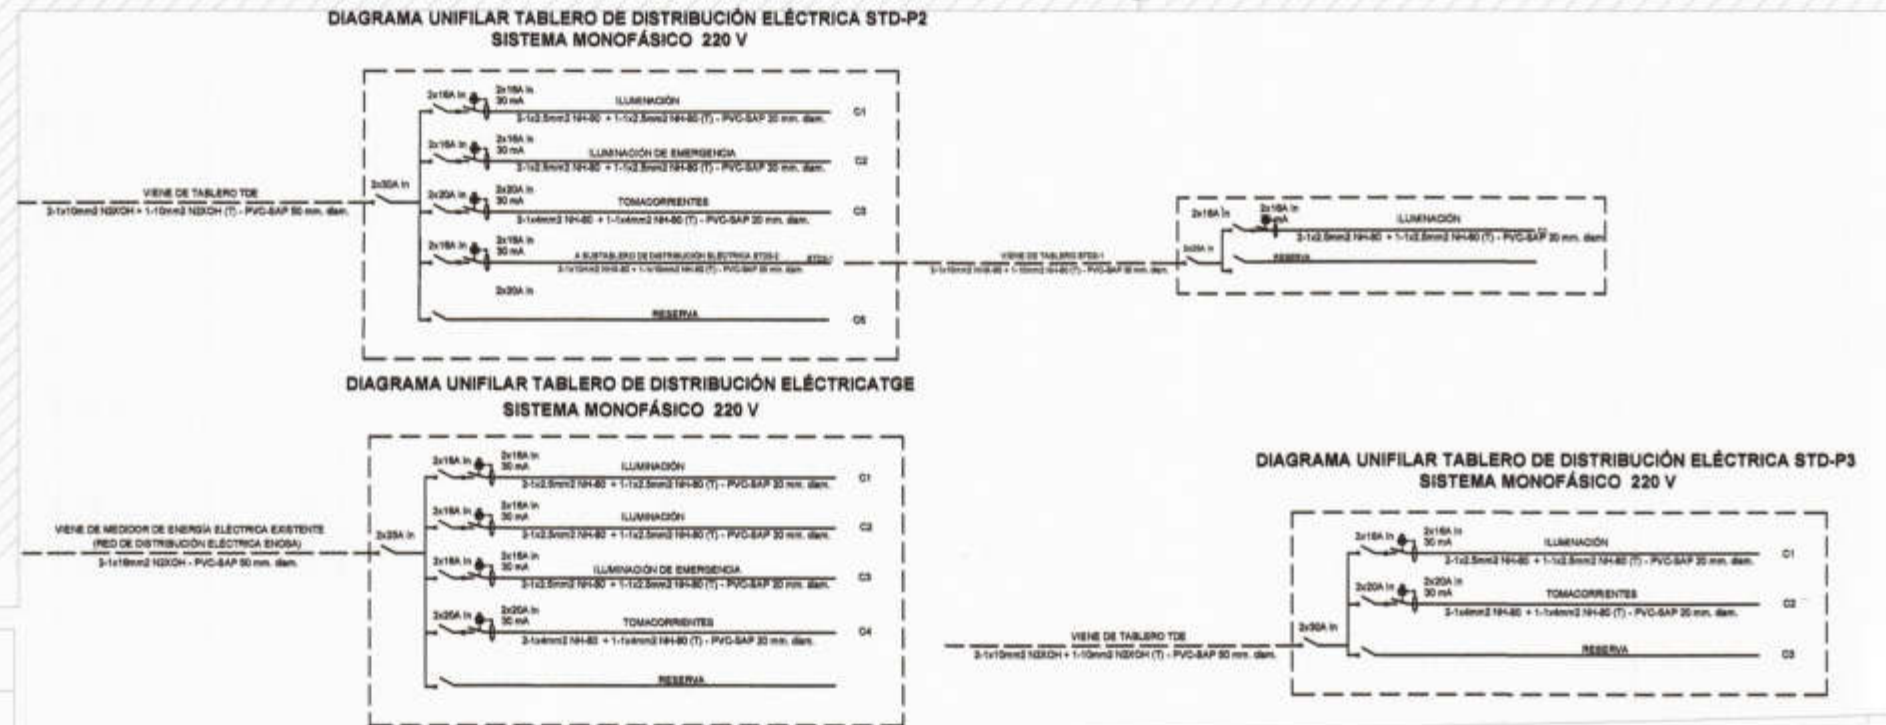

CONSORCIO EL ALGARROBO
Luis Ángel Salazar Zurita Chung
REPRESENTANTE COMÚN
DNI. 47982966