



**MUNICIPALIDAD
PROVINCIAL DE PIURA**

PROYECTO :
ELABORACIÓN DE 03 EXPEDIENTES
TÉCNICOS DE INSTITUCIONES
EDUCATIVAS, DISTRITO DE
PIURA-PROVINCIA DE PIURA-PIURA

COMPONENTE 03:
INSTITUCION EDUCATIVA
PARCEMÓN SALLDARRIAGA
MONTEJO PIURA-PROVINCIA PIURA
REGION PIURA

UBICACION:
Departamento: Piura
Provincia: Piura
Distrito: Piura
Sector: Pachitea

CONSULTOR:
**CONSORCIO EL
ALGARROBO**

ESPECIALIDAD:
SANITARIAS

PLANO:
PLANTA GENERAL 1° PISO
RED DE AGUA

EQUIPO DE DISEÑO:
ING. JESUS BERNARDO BALBIN ARCHI
CIP: 84059

JEFE DE PROYECTO:
ING. JOSE TALLEDO COVEÑAS

REVISADO:

APROBADO:

DIBUJO: JMTY

ESCALA: 1/150

FECHA: SEPTIEMBRE 2019

OBSERVACIONES	FECHA

LAMINA:
SANITARIAS


IISS-01

I.E SAGRADO CORAZÓN DE JESÚS



CALLE AMAZONAS

CEMENTERIO SAN TEODORO-PIURA

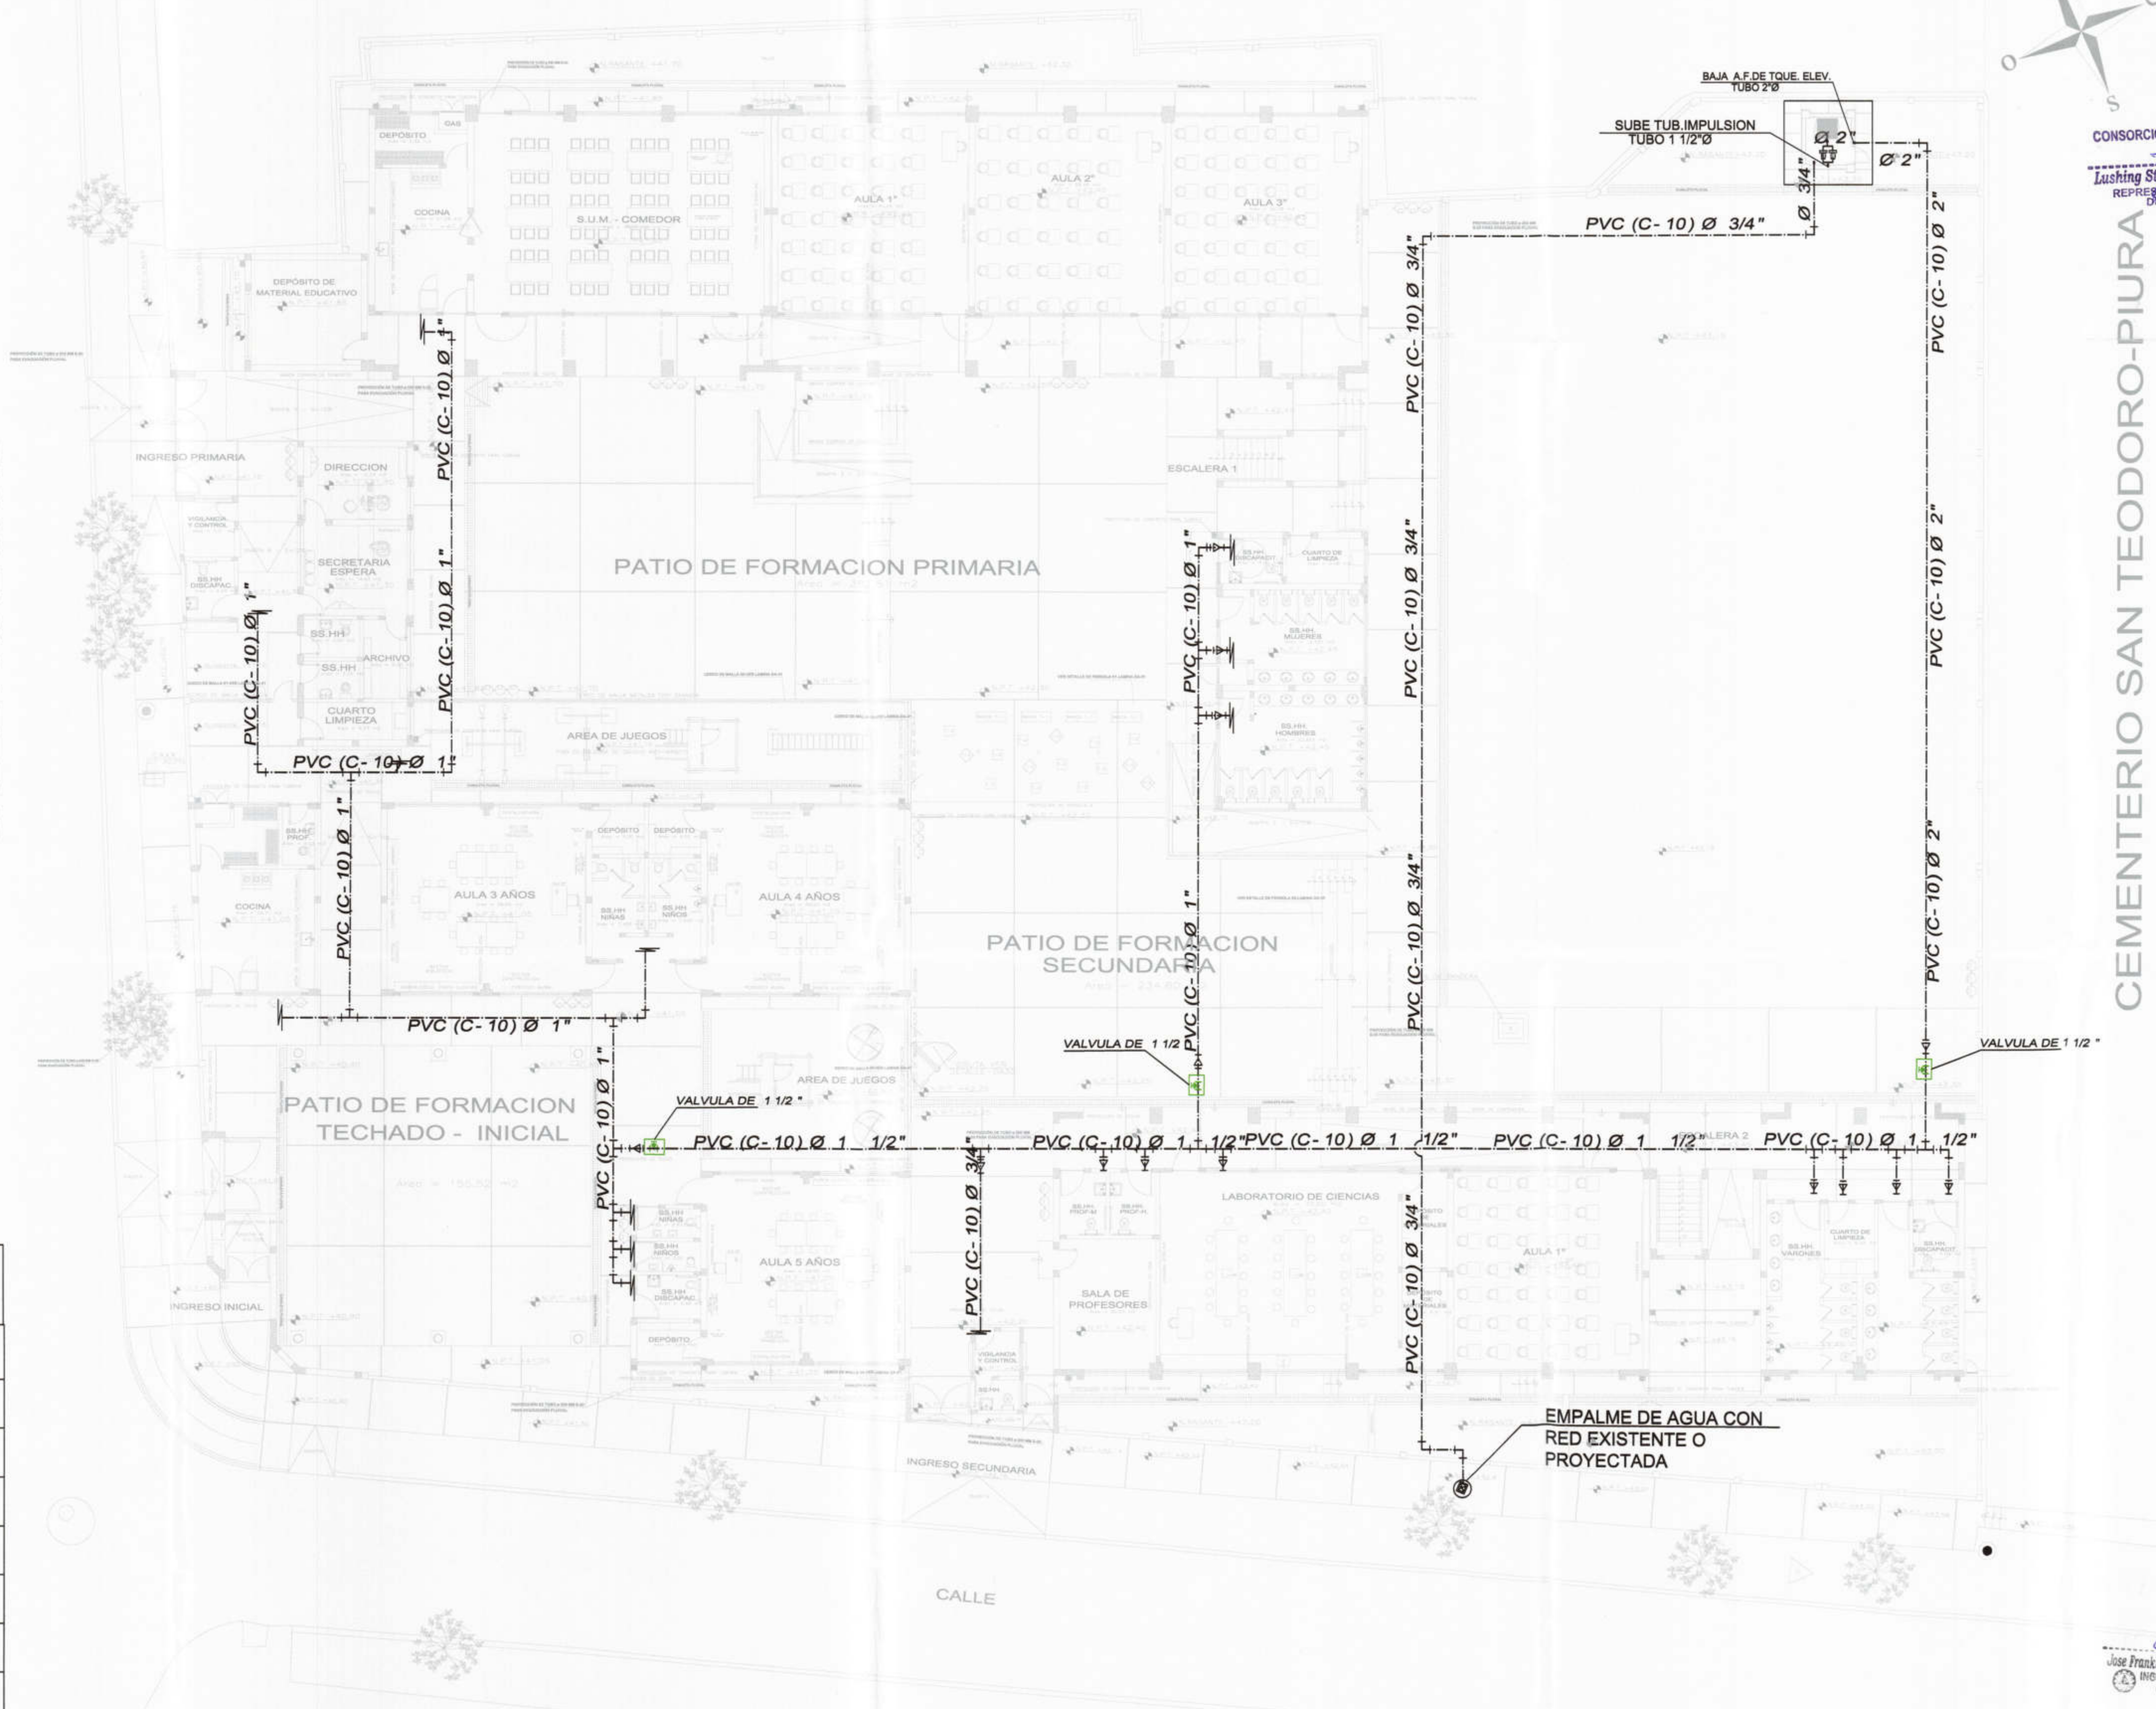

LEYENDA	
SIMBOLOGIA	DESCRIPCION
	MEDIDOR
	TUBERIA DE AGUA FRIA
	VALVULA DE CONTROL
	VALVULA CHECK
	CODO DE 90
	CODO DE 90 SUBE
	CODO DE 90 BAJA
	TEE
	TEE CON SUBIDA
	TEE CON BAJADA
	GRIFO DE RIEGO

Jose Franklin Tallado Coveñas
INGENIERO CIVIL
CIP: 82187

Jesus Bernardo Balbin Archi
INGENIERO CIVIL
CIP: 84059