



CONSORCIO "EL ALGARROBO"
Lushing Steffen Zarita Chung
REPRESENTANTE COMUN
DNI: 47902585

Jose Francisco Talledo Cerveras
INGENIERO CIVIL
DIP. 52167



MUNICIPALIDAD
PROVINCIAL DE PIURA

PROYECTO :
ELABORACIÓN DE 03 EXPEDIENTES
TÉCNICOS DE INSTITUCIONES
EDUCATIVAS, DISTRITO DE
PIURA-PROVINCIA DE PIURA-PIURA

COMPONENTE 03:
INSTITUCION EDUCATIVA
PARCERÓN SALLDARRIAGA
MONTEJO PIURA-PROVINCIA PIURA
REGION PIURA

UBICACION:
Departamento: Piura
Provincia: Piura
Distrito: Piura
Sector: Pachitea

CONSULTOR:
CONSORCIO EL
ALGARROBO

ESPECIALIDAD:
SANITARIAS

PLANO:
PLANTA GENERAL 1° PISO
RED DE DESAGUE

EQUIPO DE DISEÑO:
ING. JESUS BERNARDO BALBIN ARCHI
CIP: 84059

JEFE DE PROYECTO:
ING. JOSE TALLEDO COVEÑAS

REVISADO:

APROBADO:

DIBUJO:
JMTY

ESCALA:
1/150


FECHA:
SEPTIEMBRE 2019

OBSERVACIONES	FECHA

LAMINA:
SANITARIAS

IISS-07

I.E SAGRADO CORAZÓN DE JESÚS

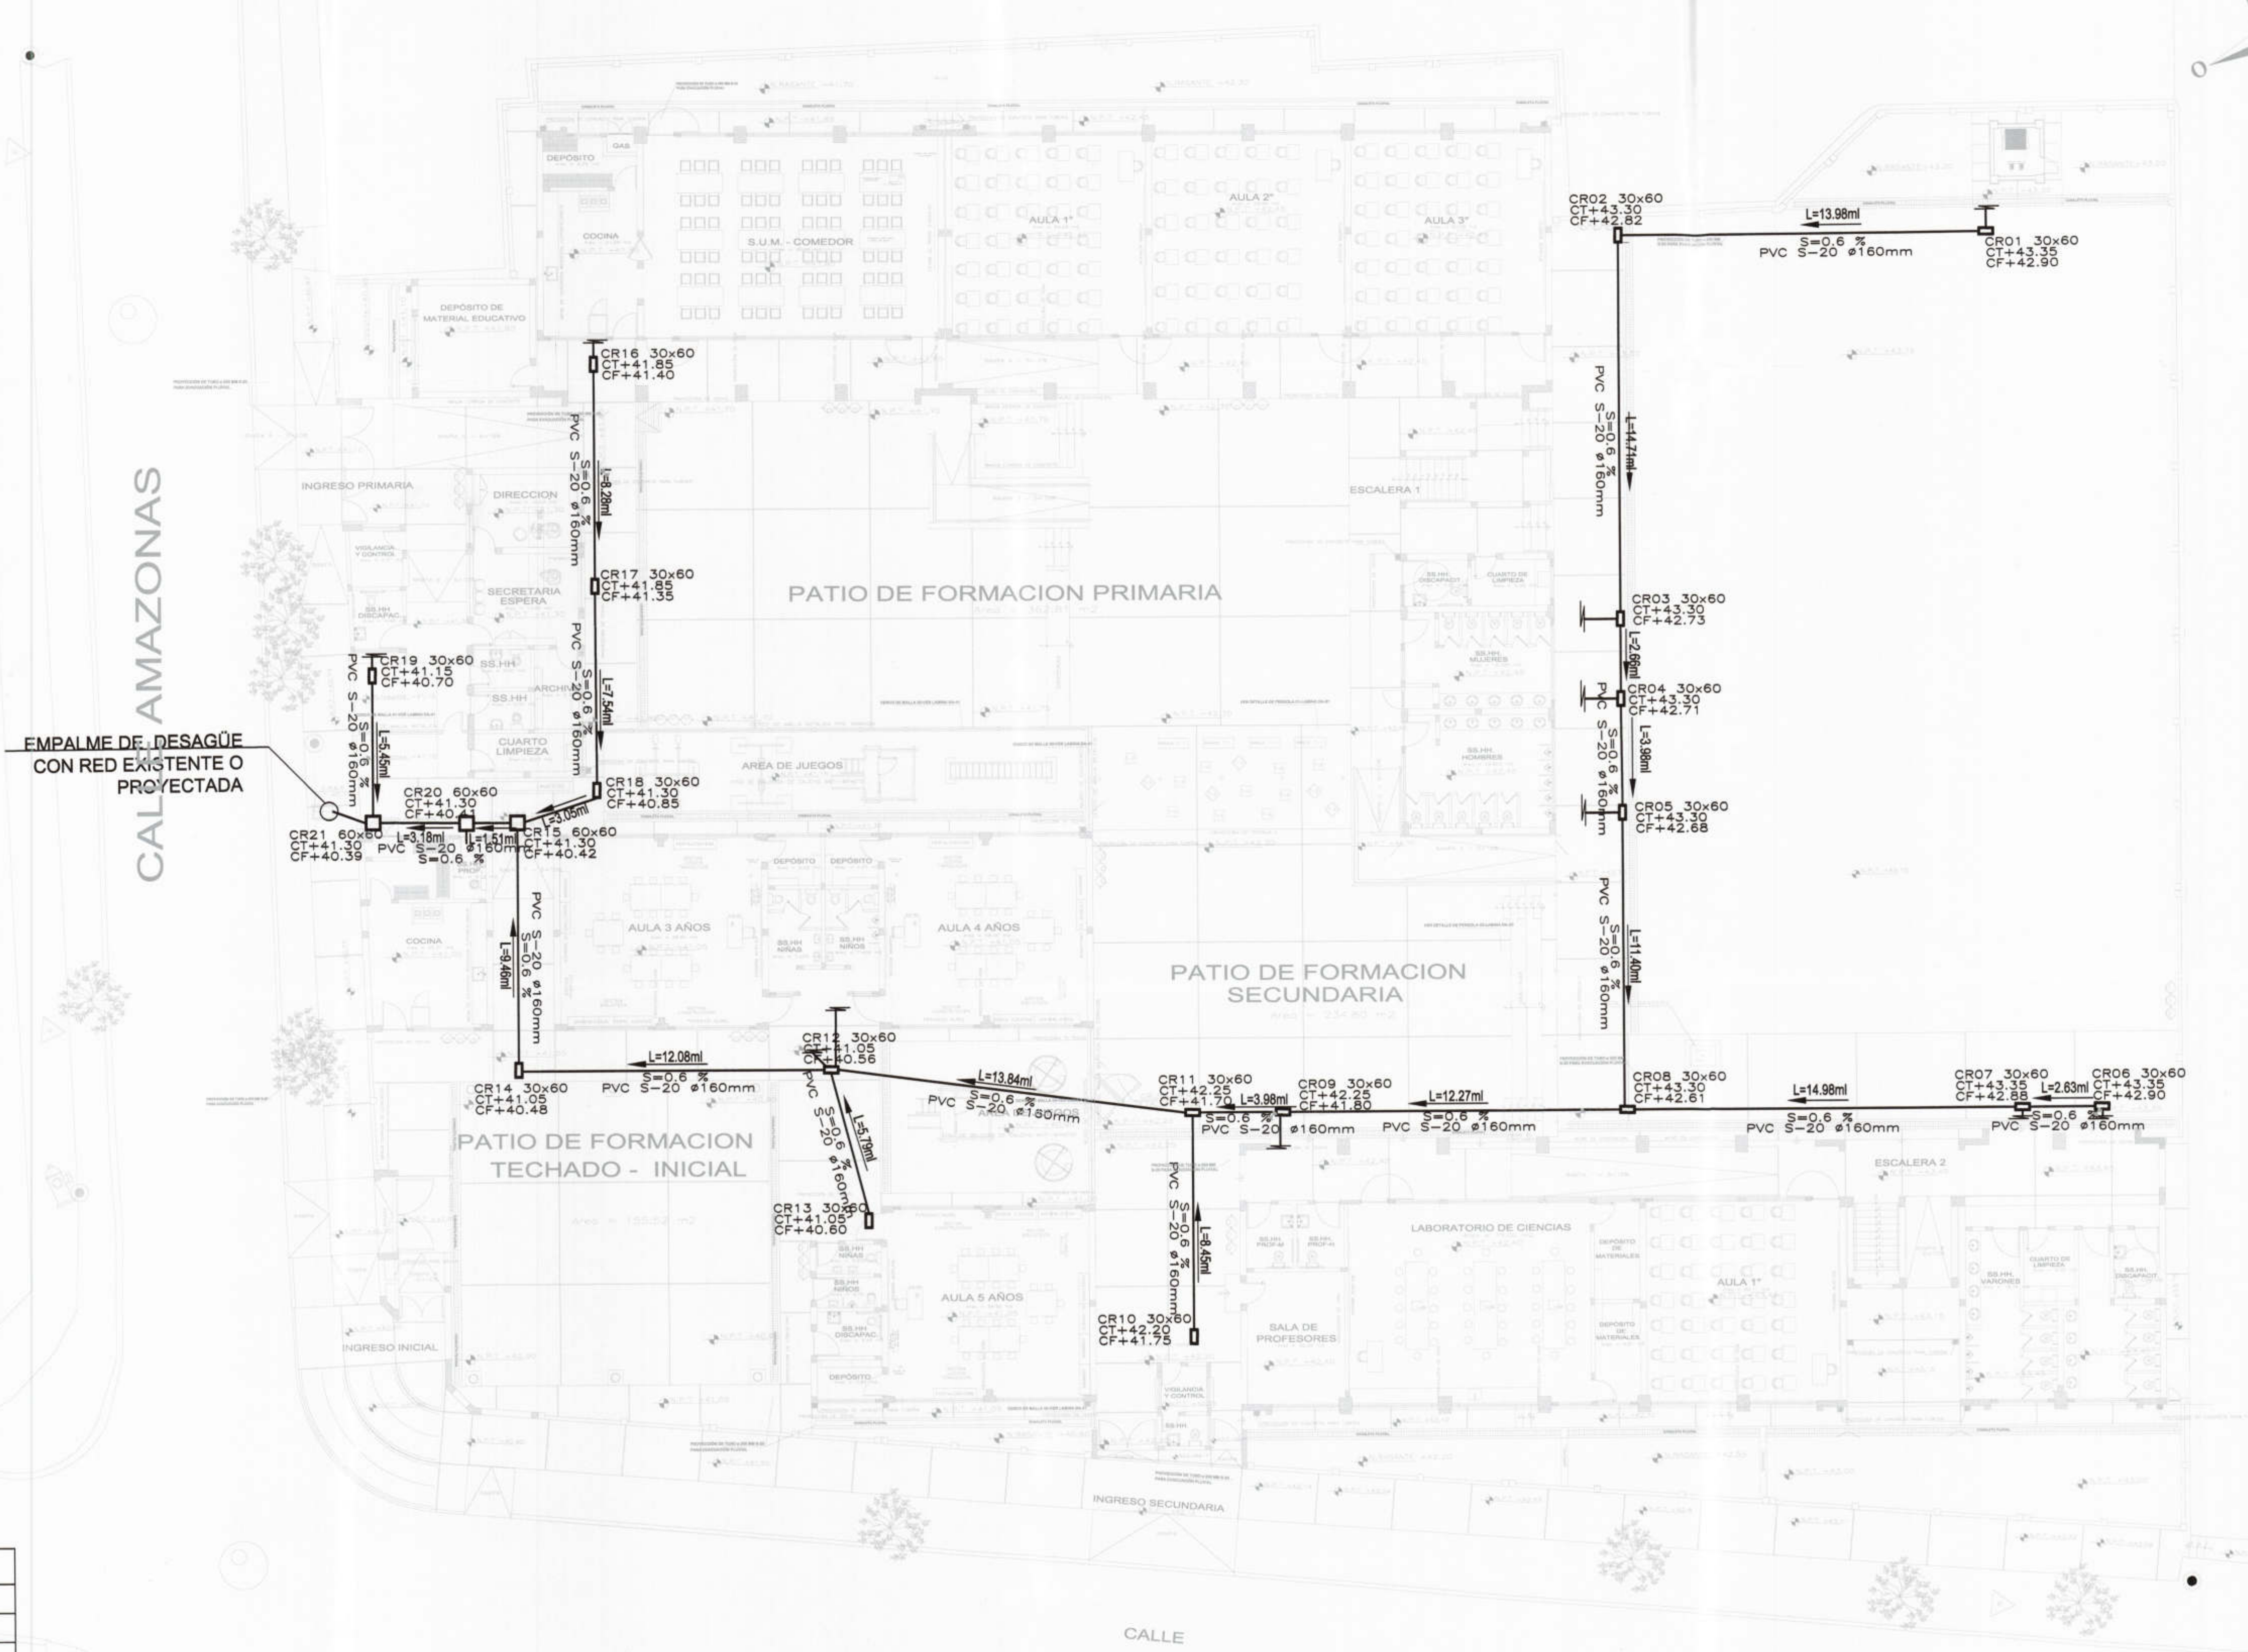

EMPALME DE DESAGÜE
CON RED EXISTENTE O
PROYECTADA

CALLE AMAZONAS

CEMENTERIO SAN TEODORO-PIURA

CALLE

LEYENDA	
SIMBOLOGIA	DESCRIPCION
	TUBERIA DE DESAGUE
	TUBERIA DE VENTILACION
	TRAMPA P
	REGISTRO ROSCADO DE BRONCE
	CODO DE 45
	YEE SANITARIA SIMPLE
	CODO 90°, SUBE, BAJA
	T° SANITARIA: SUBE, BAJA
	SENTIDO DE FLUJO
	SUMIDERO
	CRUCE DE TUBOS SIN CONEXION
	CAJA DE REGISTRO PROYECTADA

ING. JESUS B. BALBIN ARCHI
INGENIERO SANITARIO
REG. CIP 84059