
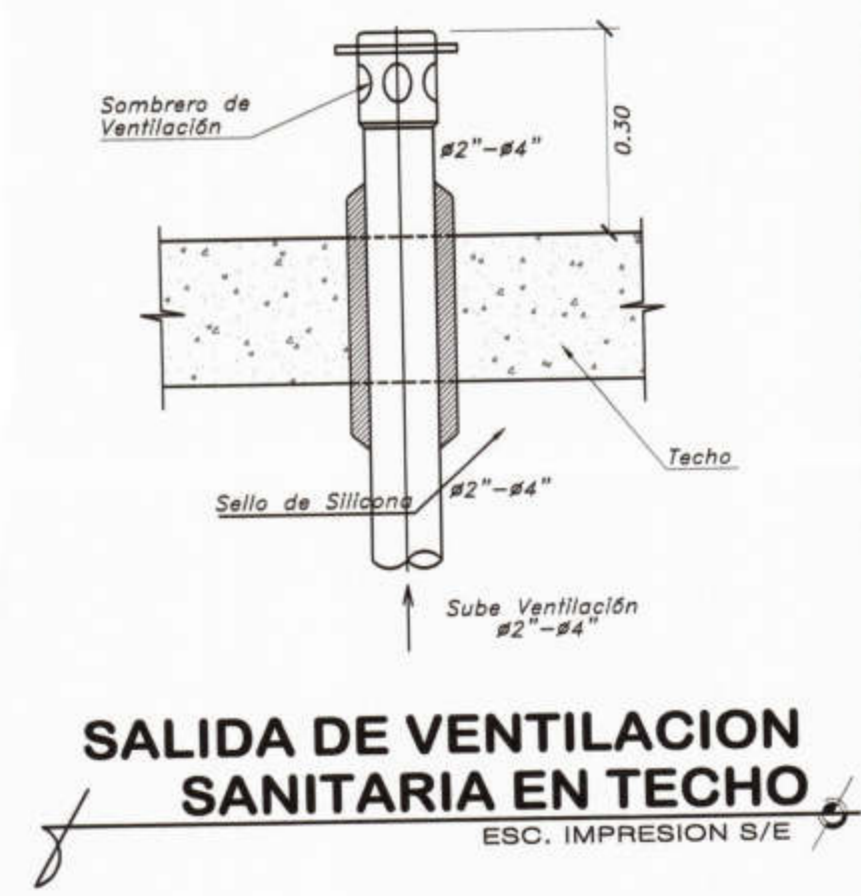


LEYENDA	
SIMBOLOGIA	DESCRIPCION
	TUBERIA DE DESAGUE
	TUBERIA DE VENTILACION
	TRAMPA P
	REGISTRO ROSCADO DE BRONCE
	CODO DE 45
	YEE SANITARIA SIMPLE
	CODO 90°, SUBE, BAJA
	"T" SANITARIA: SUBE, BAJA
	SENTIDO DE FLUJO
	SUMIDERO
	CRUCE DE TUBOS SIN CONEXION
	CAJA DE REGISTRO PROYECTADA

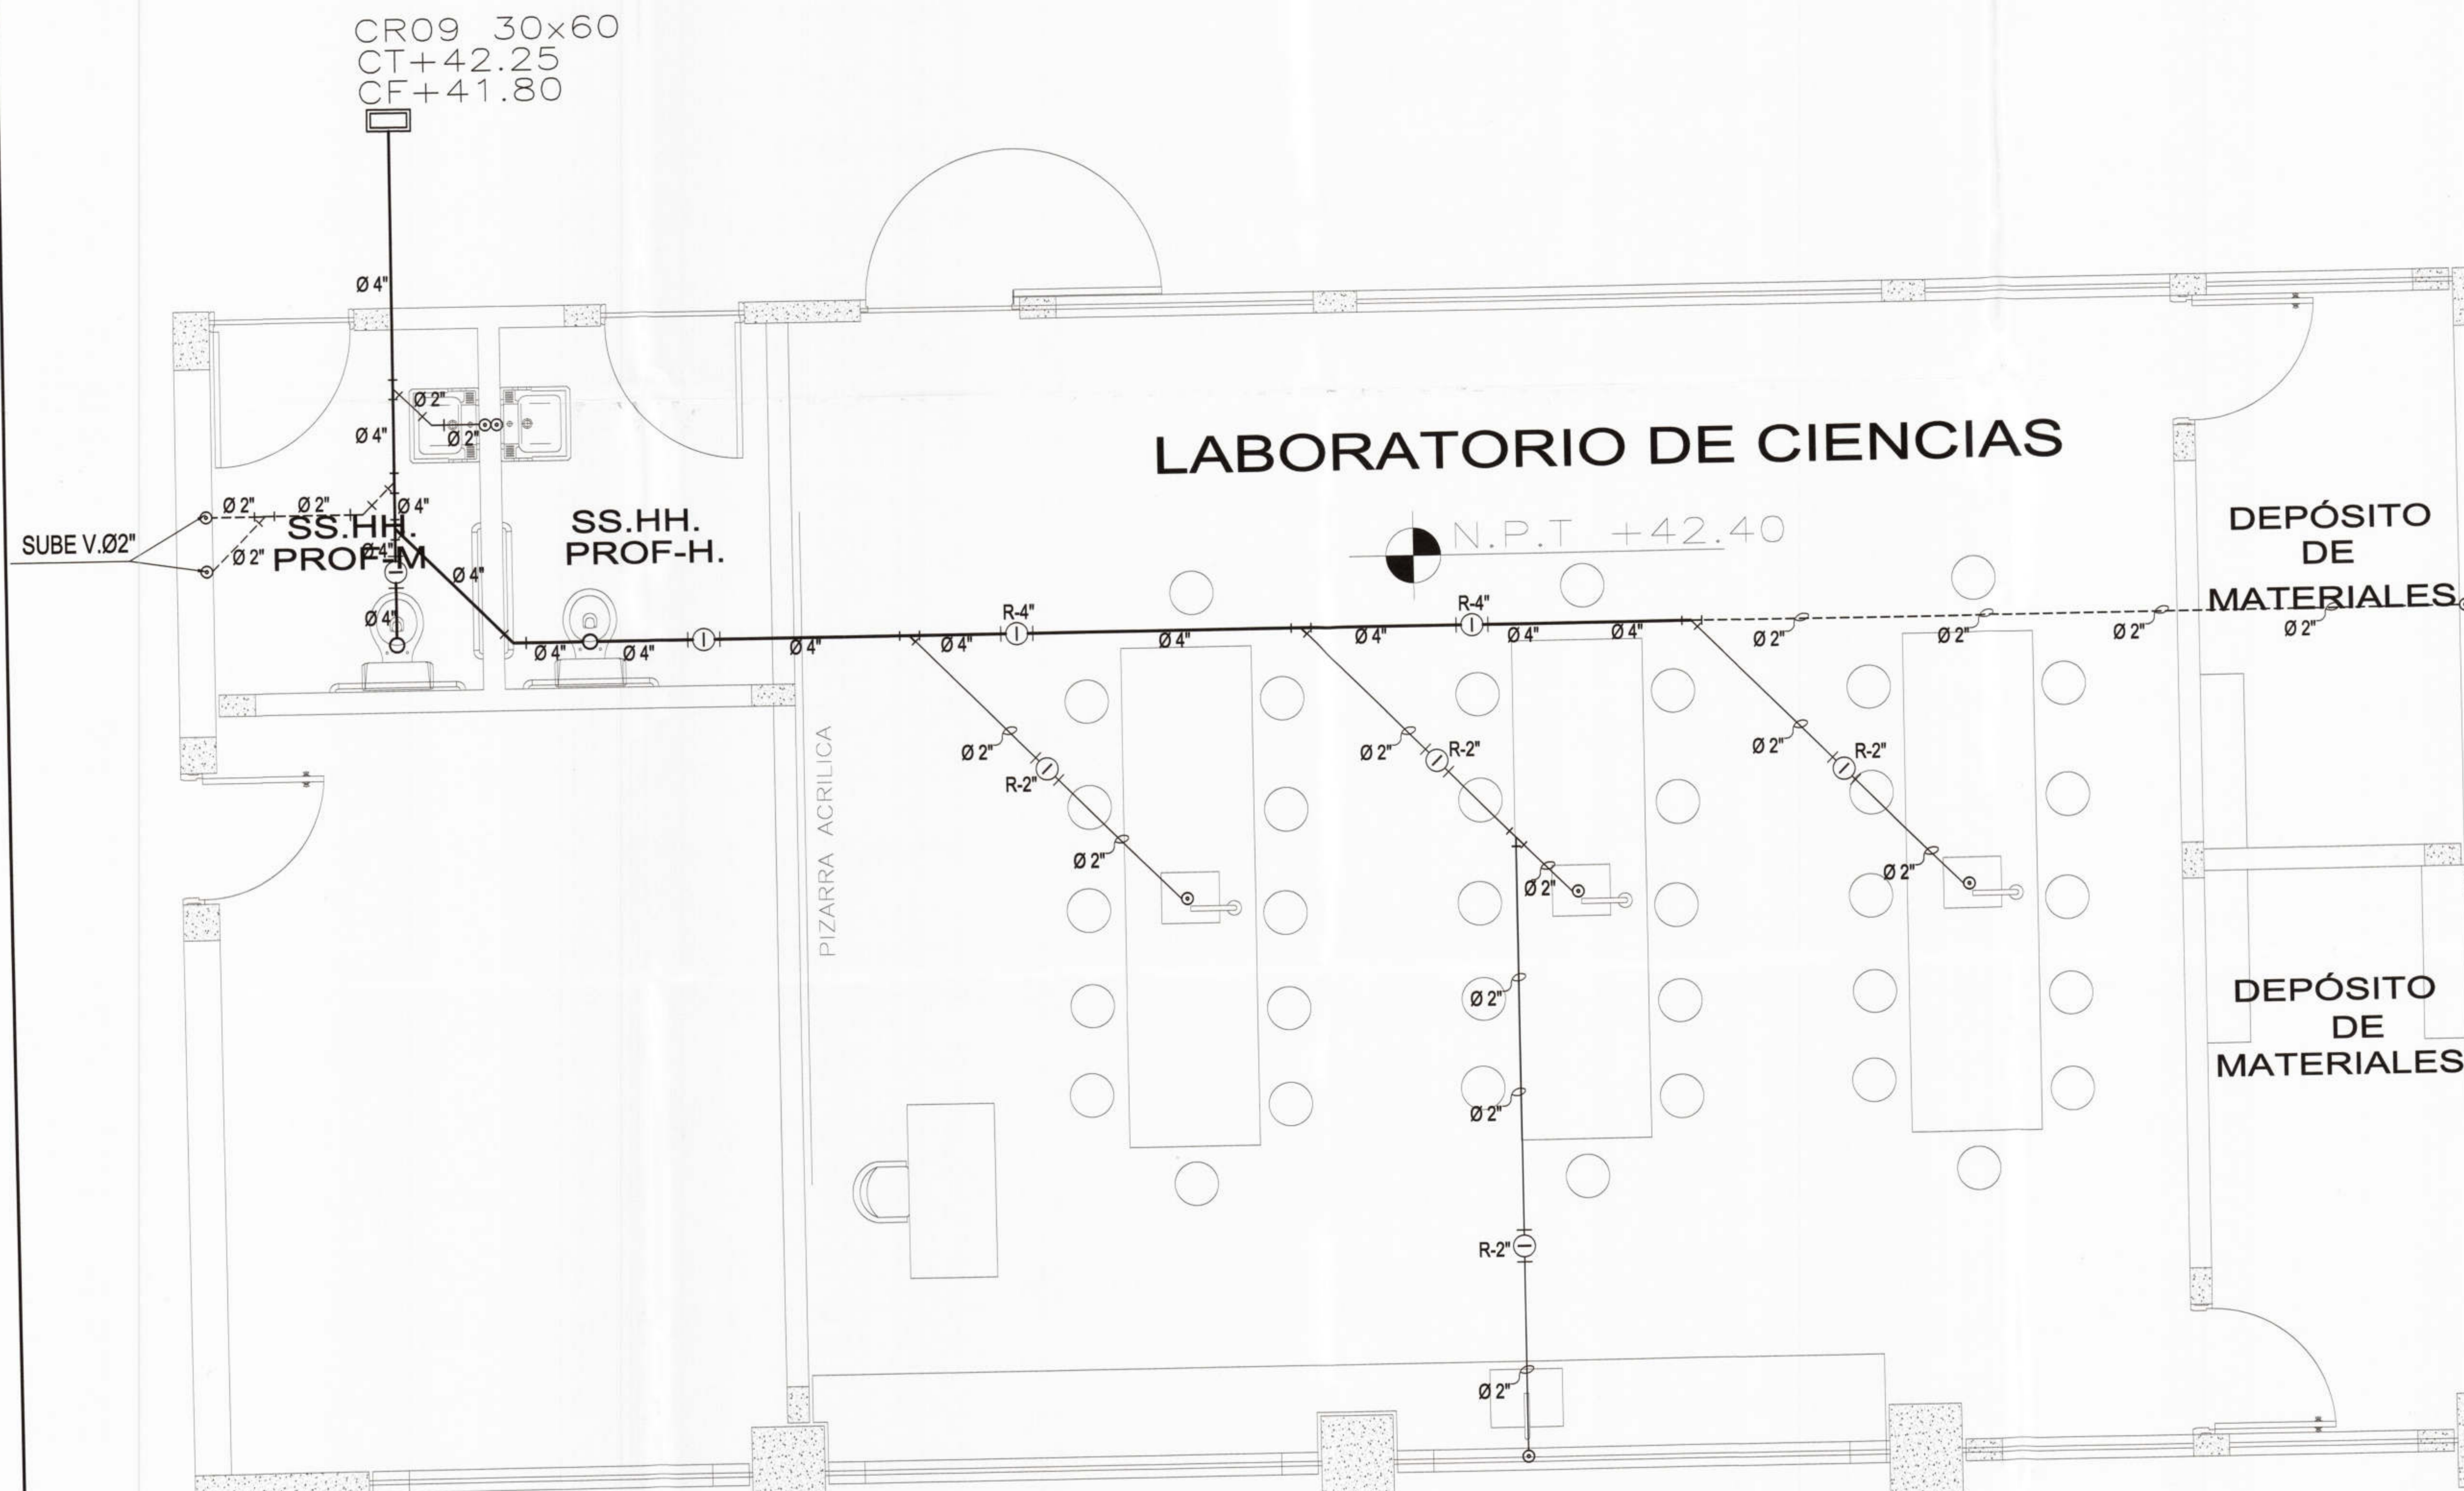

RED DESAGUE - SSHH . SECTOR SECUNDARIO Y LABORATORIO DE CIENCIAS MODULO 04 1/25

CONSORCIO "EL ALGARROBO"
 José Franklin Talledo Covañas
 INGENIERO CIVIL
 CIP 52167

Lushing Stating Zurita Chung
 REPRESENTANTE COMÚN
 DNI 47902985

<p>MUNICIPALIDAD PROVINCIAL DE PIURA</p>	PROYECTO : ELABORACIÓN DE 03 EXPEDIENTES TÉCNICOS DE INSTITUCIONES EDUCATIVAS, DISTRITO DE PIURA-PROVINCIA DE PIURA-PIURA	COMPONENTE 03: INSTITUCION EDUCATIVA PARCEMÓN SILDARRIAGA MONTEJO PIURA-PROVINCIA PIURA REGIÓN PIURA	UBICACION: Departamento: Piura Provincia: Piura Distrito: Piura Sector: Pachitea	CONSULTOR: CONSORCIO EL ALGARROBO	ESPECIALIDAD: INSTALACIONES SANITARIAS PLANO: RED DE DESAGUE -DETALLES	EQUIPO DE DISEÑO: ING. JESUS BERNARDO BALBIN ARCHI CIP 84058	OBSERVACIONES FECHA	LAMINA: SANITARIAS ISS-09
	DIBUJO: JMTY ESCALA: 1/50 FECHA: SEPTIEMBRE 2019	JEFE DE PROYECTO: ING. JOSE TALLEDO COVAÑAS	REVISADO: APROBADO:					