

I.E SAGRADO CORAZÓN DE JESÚS



MUNICIPALIDAD PROVINCIAL DE PIURA

PROYECTO :
ELABORACIÓN DE 03 EXPEDIENTES TÉCNICOS DE INSTITUCIONES EDUCATIVAS. DISTRITO DE PIURA-PROVINCIA DE PIURA-PIURA

COMPONENTE 03:
REHABILITACIÓN DEL LOCAL DE LA INSTITUCIÓN EDUCATIVA PARCELMON SALDARRIAGA-DISTRITO DE PIURA-PROVINCIA PIURA-REGION GRAU

UBICACION:
Departamento: Piura
Provincia: Piura
Distrito: Piura
Sector: Pachitea

CONSULTOR:
CONSORCIO EL ALGARROBO

ESPECIALIDAD:
ARQUITECTURA

PLANO:
PLANTA GENERAL 1º PISO MOBILIARIO Y EQUIPAMIENTO

EQUIPO DE DISEÑO:
ARQ. MARCO TRELLES
CAP: 14260

JEFE DE PROYECTO:
ING. JOSE TALLEDO COVEÑAS

REVISADO:

APROBADO:

DIBUJO:
CIVILL_01@HOTMAIL.COM


ESCALA:
1/150

FECHA:
AGOSTO 2018

OBSERVACIONES	FECHA

LAMINA:
COMPONENTE 03
MOBILIARIO Y EQUIPAMIENTO

ME-01

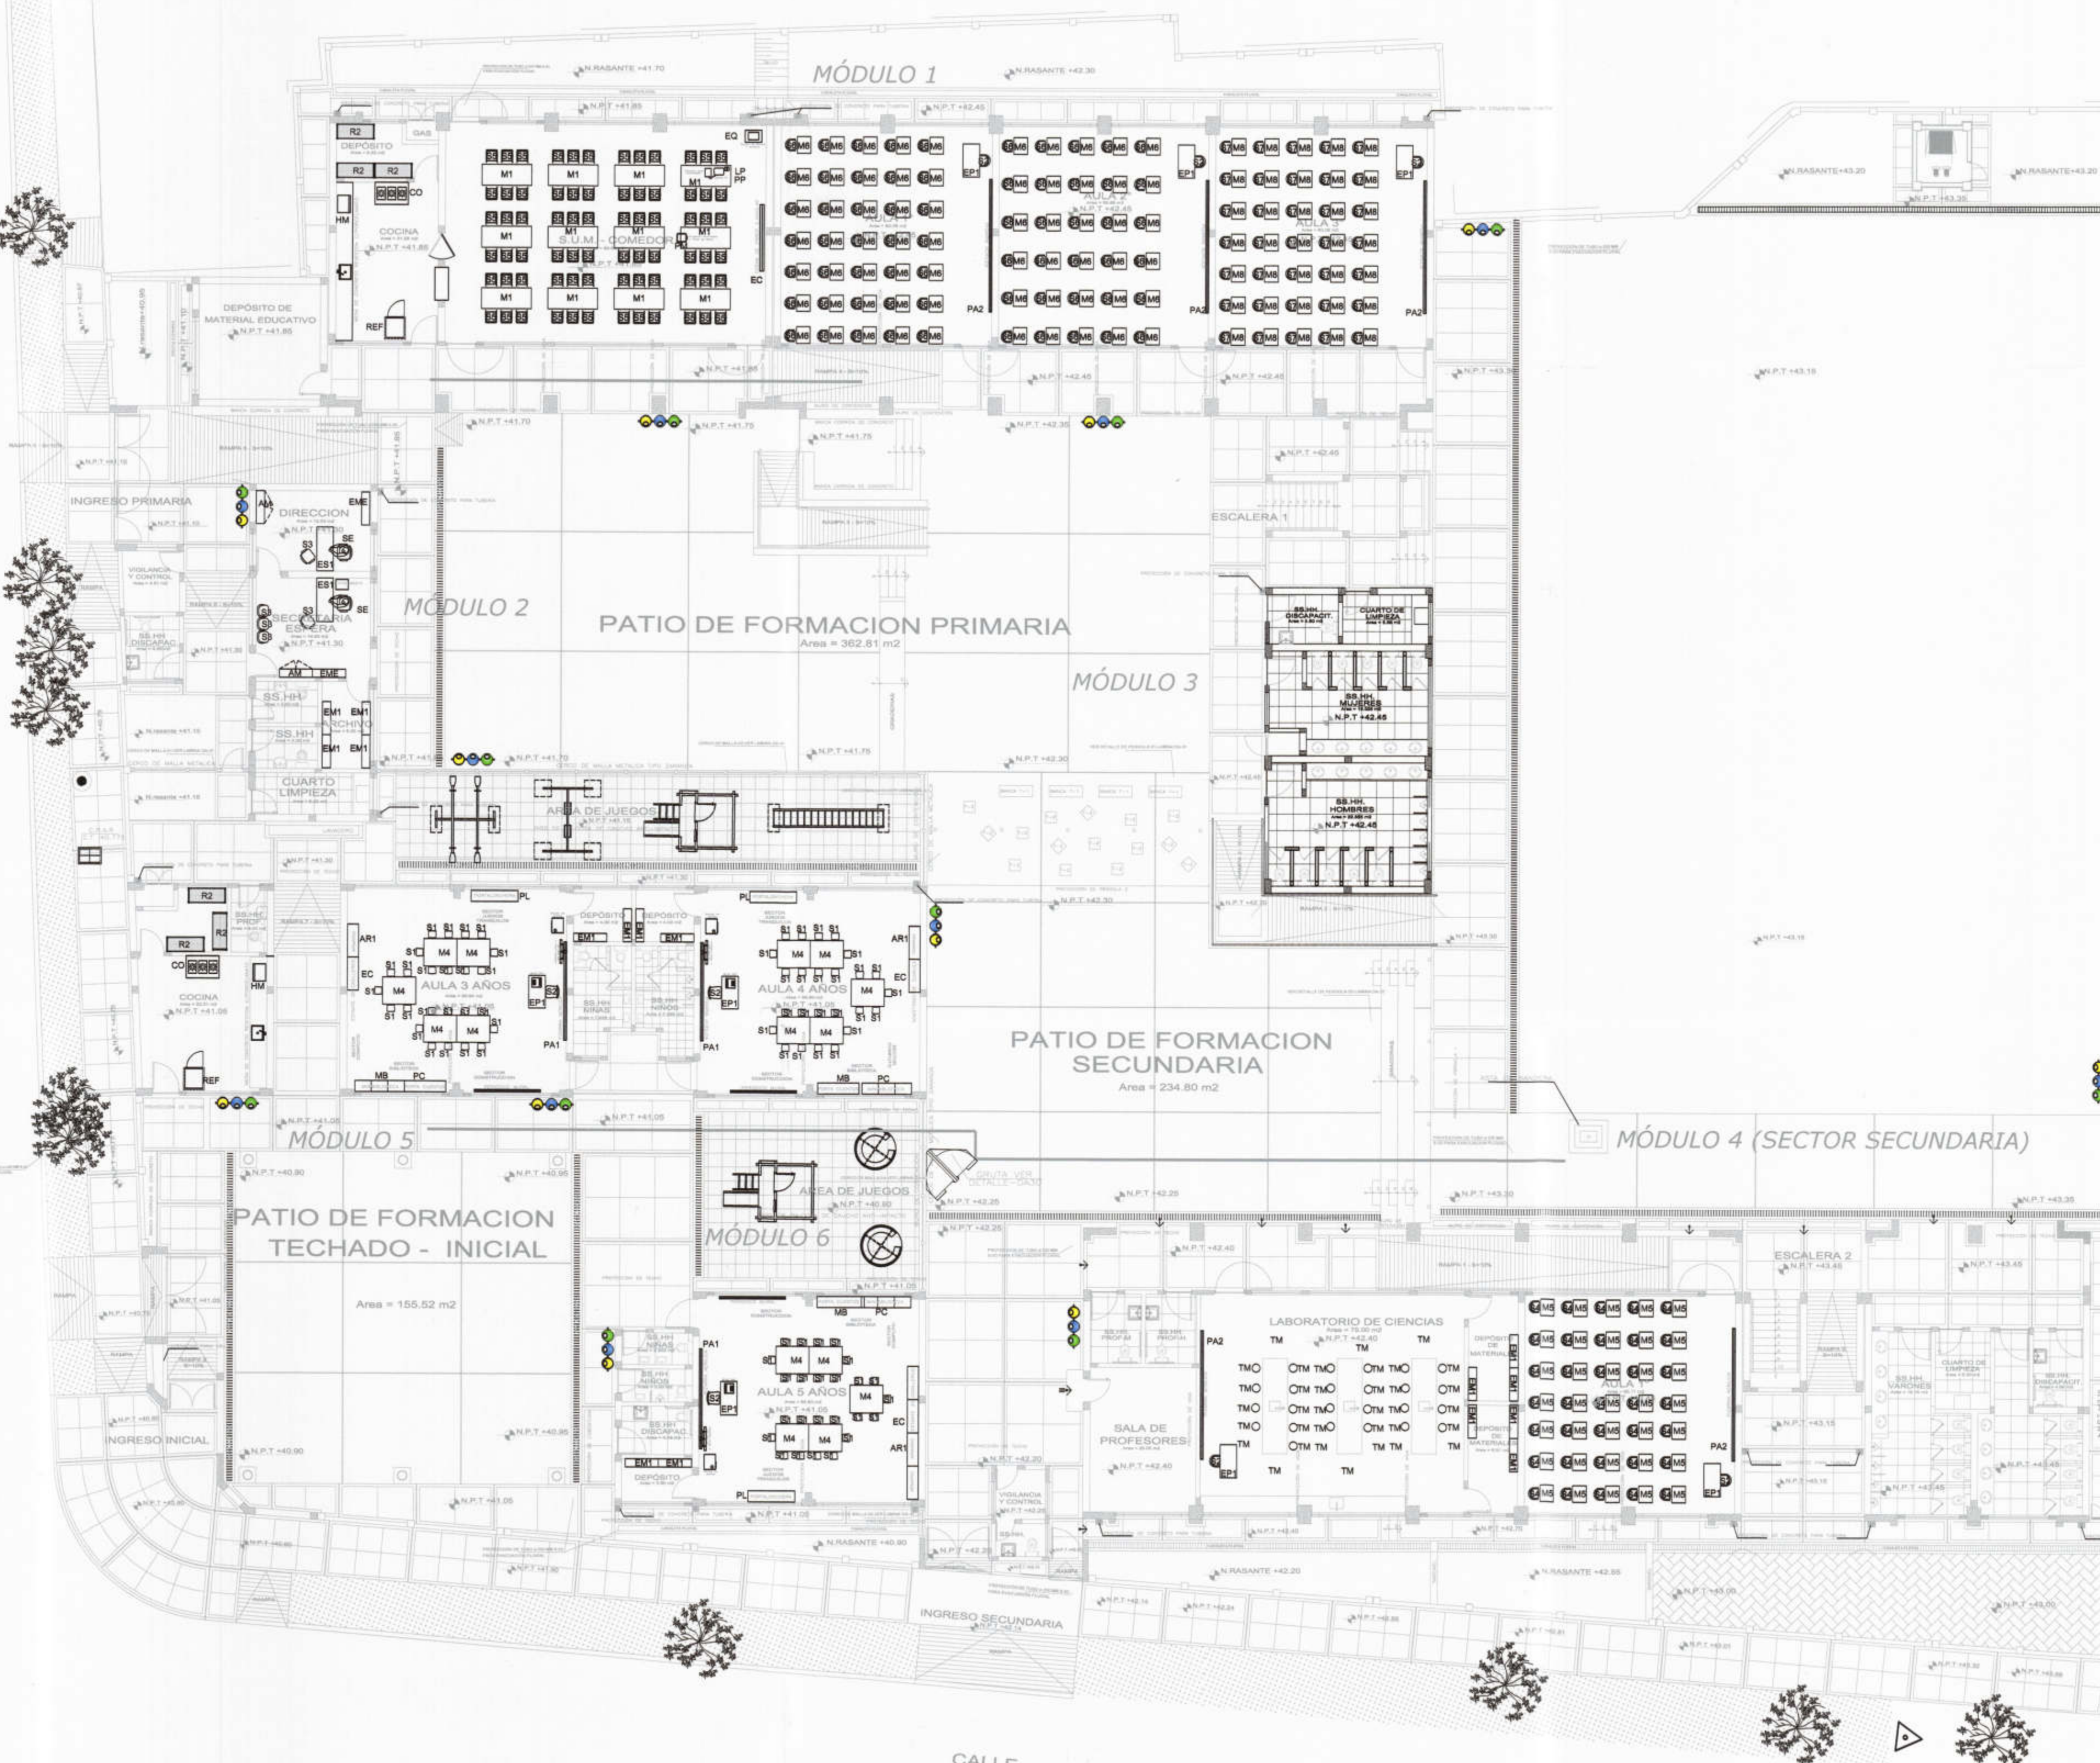

MOBILIARIO INICIAL			
AULAS	M4	MESA DE MADERA DE 1.00m x 1.20m (INICIAL)	15
	S1	SILLA DE MADERA NIÑOS	75
	PL	MUEBLE PORTA LONCHERAS 1.70X0.40X1.40M	03
	PC	MUEBLE PORTA CUENTOS 1.70X0.30X1.72M	03
	MB	MUEBLE MINI BIBLIOTECA 1.20X0.40X0.85M	03
	EC	ESTANTE 30 CASILLEROS	03
	S2	SILLA DE MADERA PARA PROFESOR	03
	EP1	ESCRITORIO DE MADERA PARA PROFESOR	03
	PA1	PIZARRA ACRILICA C/TIZERO DE 1.20m x 3.60m	03
	EM1	ESTANTE METÁLICO CON ANGULO RANURADO	06
AR1	ARMARIO DE MADERA 120X0.40X2.00M	03	

MOBILIARIO PRIMARIA 1º PISO			
AULAS	M6	MESA DE MADERA DE 0.60m x 0.60m (1º-2º GRADO)	65
	M8	MESA DE MADERA DE 0.60m x 0.60m (3º-6º GRADO)	35
	S6	SILLAS DE MADERA DE PRIMARIA (1º-2º GRADO)	65
	S7	SILLAS DE MADERA DE PRIMARIA (3º-6º GRADO)	35
	S2	SILLA DE MADERA PARA PROFESOR	03
	EP1	ESCRITORIO DE MADERA PARA PROFESOR	03
	PA2	PIZARRA ACRILICA C/TIZERO DE 1.20m x 4.8m	03
	PA1	MESA DE PLEGADIZA 0.74X1.80M TABLERO PVC	12
	M1	MESA DE PLEGADIZA	72
	S5	SILLA PLEGADIZA	72

MOBILIARIO SECUNDARIA 1º PISO			
AULAS	M5	MESA DE MADERA DE 0.60m x 0.60m	35
	S4	SILLAS DE MADERA DE SECUNDARIA	35
	S2	SILLA DE MADERA PARA PROFESOR	01
	EP1	ESCRITORIO DE MADERA PARA PROFESOR	01
	PA2	PIZARRA ACRILICA C/TIZERO DE 1.20m x 4.8m	01
LABORATORIO	TM	TABURETE DE MADERA	25
	PA2	PIZARRA ACRILICA C/TIZERO DE 1.20m x 4.8m	01
	EP1	ESCRITORIO DE MADERA PARA PROFESOR	01
	S2	SILLA DE MADERA PARA PROFESOR	01
	EM1	ESTANTE METÁLICO CON ANGULO RANURADO	06

MOBILIARIO ADMINISTRACIÓN 1º PISO			
OFICINAS	SE	SILLA DE CUERO CON BRAZOS	02
	ES1	ESCRITORIO METÁLICO	02
	AM	ARMARIO METÁLICO 0.30m x 1.20m x 1.90m	02
	S3	SILLA METALICA ASIENTO DE TELA	05
	EME	ESTANTE DE MELAMINA 1.20m x 2.10 x 0.30m	02
	EM1	ESTANTE METÁLICO CON ANGULO RANURADO	04

EQUIPAMIENTO PRIMARIA			
COMEDOR COCINA	REF	REFRIGERADORA DE UNA PUERTA RF1	01
	CO	COCINA INDUSTRIAL DE TRES FOGONES	01
	HM	HORNO MICROONDAS	01
SUM-COMEDOR	LP	LAPTOP IS	01
	PP	PARLANTE MULTIMEDIA PARA LAPTOP	01
	PM	PROYECTOR MULTIMEDIA + RACK TECHO	01
	EC	ECRAM DE PARED DE 2.40X2.40M	01
	EQ	EQUIPO DE SONIDO	01

EQUIPAMIENTO INICIAL			
COMEDOR COCINA	REF	REFRIGERADORA DE UNA PUERTA RF1	01
	CO	COCINA INDUSTRIAL DE TRES FOGONES	01
	HM	HORNO MICROONDAS	01
AULAS	TV	TV 40" RACK METÁLICO	03
	BR	BLUE RAY	03
	EQ	EQUIPO DE SONIDO	03

EQUIPAMIENTO ADMINISTRACIÓN			
ADMINIST.	PC	HP 24" ALL IN ONE -PC-24F013la	01
	IM	IMPRESORA MULTIFUNCIONAL	01

Marco Antonio Trelles Silva
ARQUITECTO
CAP N° 14260

Jose Franklin Vallejo Covenas
INGENIERO CIVIL
CIP. 52167

CONSORCIO EL ALGARROBO
Lushyng Staling Zurita Chuñy
REPRESENTANTE COMUN
DNI. 47902945