



MUNICIPALIDAD PROVINCIAL DE PIURA

PROYECTO :  
ELABORACIÓN DE 03 EXPEDIENTES TÉCNICOS DE INSTITUCIONES EDUCATIVAS, DISTRITO DE PIURA-PROVINCIA DE PIURA-PIURA

COMPONENTE 03:  
REHABILITACIÓN DEL LOCAL DE LA INSTITUCIÓN EDUCATIVA PARCEMON SALDARRIAGA-DISTRITO DE PIURA-PROVINCIA PIURA-REGION GRAU

UBICACION:  
Departamento: Piura  
Provincia: Piura  
Distrito: Piura  
Sector: Pachitea

CONSULTOR:  
CONSORCIO EL ALGARROBO

ESPECIALIDAD:  
ARQUITECTURA

PLANO:  
PLANTA GENERAL 2º PISO MOBILIARIO Y EQUIPAMIENTO

EQUIPO DE DISEÑO:  
ARQ. MARCO TRELLES  
CAP: 14260

JEFE DE PROYECTO:  
ING. JOSE TALLEDO COVEÑAS

REVISADO:

APROBADO:

DIBUJO:  
CINVILL\_DIB@HOTMAIL.COM

ESCALA:  
1/150

FECHA:  
AGOSTO 2019

OBSERVACIONES	FECHA

LAMINA:  
COMPONENTE 03  
MOBILIARIO Y EQUIPAMIENTO


ME-02



MOBILIARIO PRIMARIA 2º PISO			
AULAS	M8	MESA DE MADERA DE 0.60m x 0.60m (3º-6º GRADO)	90
	S7	SILLAS DE MADERA DE PRIMARIA (3º-6º GRADO)	90
	S2	SILLA DE MADERA PARA PROFESOR	03
	EP1	ESCRITORIO DE MADERA PARA PROFESOR	03
BIBLIOTECA	PA2	PIZARRA ACRILICA C/TIZERO DE 1.20m x 4.8m	03
	M7	MESA DE MADERA DE 0.90m x 1.10m	06
	S4	SILLAS DE MADERA DE SECUNDARIA	20
	EP1	ESCRITORIO DE MADERA PARA PROFESOR	01
	S2	SILLA DE MADERA PARA PROFESOR	01
	MC1	MUEBLE PARA COMPUTO 0.60mx1.00m	04
	SC1	SILLA METALICA C/ ASIENTO DE MELAMINA	04
	PA1	PIZARRA ACRILICA C/TIZERO DE 1.20m x 3.60m	01
	EME	ESTANTE DE MELAMINA 1.20m x 2.10 x 0.30m	08
	EME1	ESTANTE DE MELAMINA 1.00m x 2.10 x 0.30m	01
AULA DE INNOVACIÓN	SC	SILLA DE PROLIPIPILENO PARA COMPUTO	32
	MC	MESA BIPERSONAL PARA COMPUTO	16
	EP1	ESCRITORIO DE MADERA PARA PROFESOR	01
	S2	SILLA DE MADERA PARA PROFESOR	01
PA2	PIZARRA ACRILICA C/TIZERO DE 1.20m x 4.8m	01	

MOBILIARIO SECUNDARIA 2º PISO			
AULAS	M5	MESA DE MADERA DE 0.60m x 0.60m	130
	S4	SILLAS DE MADERA DE SECUNDARIA	130
	S2	SILLA DE MADERA PARA PROFESOR	04
	EP1	ESCRITORIO DE MADERA PARA PROFESOR	04
	PA2	PIZARRA ACRILICA C/TIZERO DE 1.20m x 4.8m	04

EQUIPAMIENTO PRIMARIA			
AULA DE INNOVACIÓN	PC	HP 24" ALL IN ONE-PC-24F013la	32
	LP	LAPTOP I5	01
	PP	PARLANTE MULTIMEDIA PARA LAPTOP	01
	PM	PROYECTOR MULTIMEDIA + RACK TECHO	01
	EC	ECRAM DE PARED DE 2.40x2.40M	01
BIBLIOTECA	PC	HP 24" ALL IN ONE-PC-24F013la	01

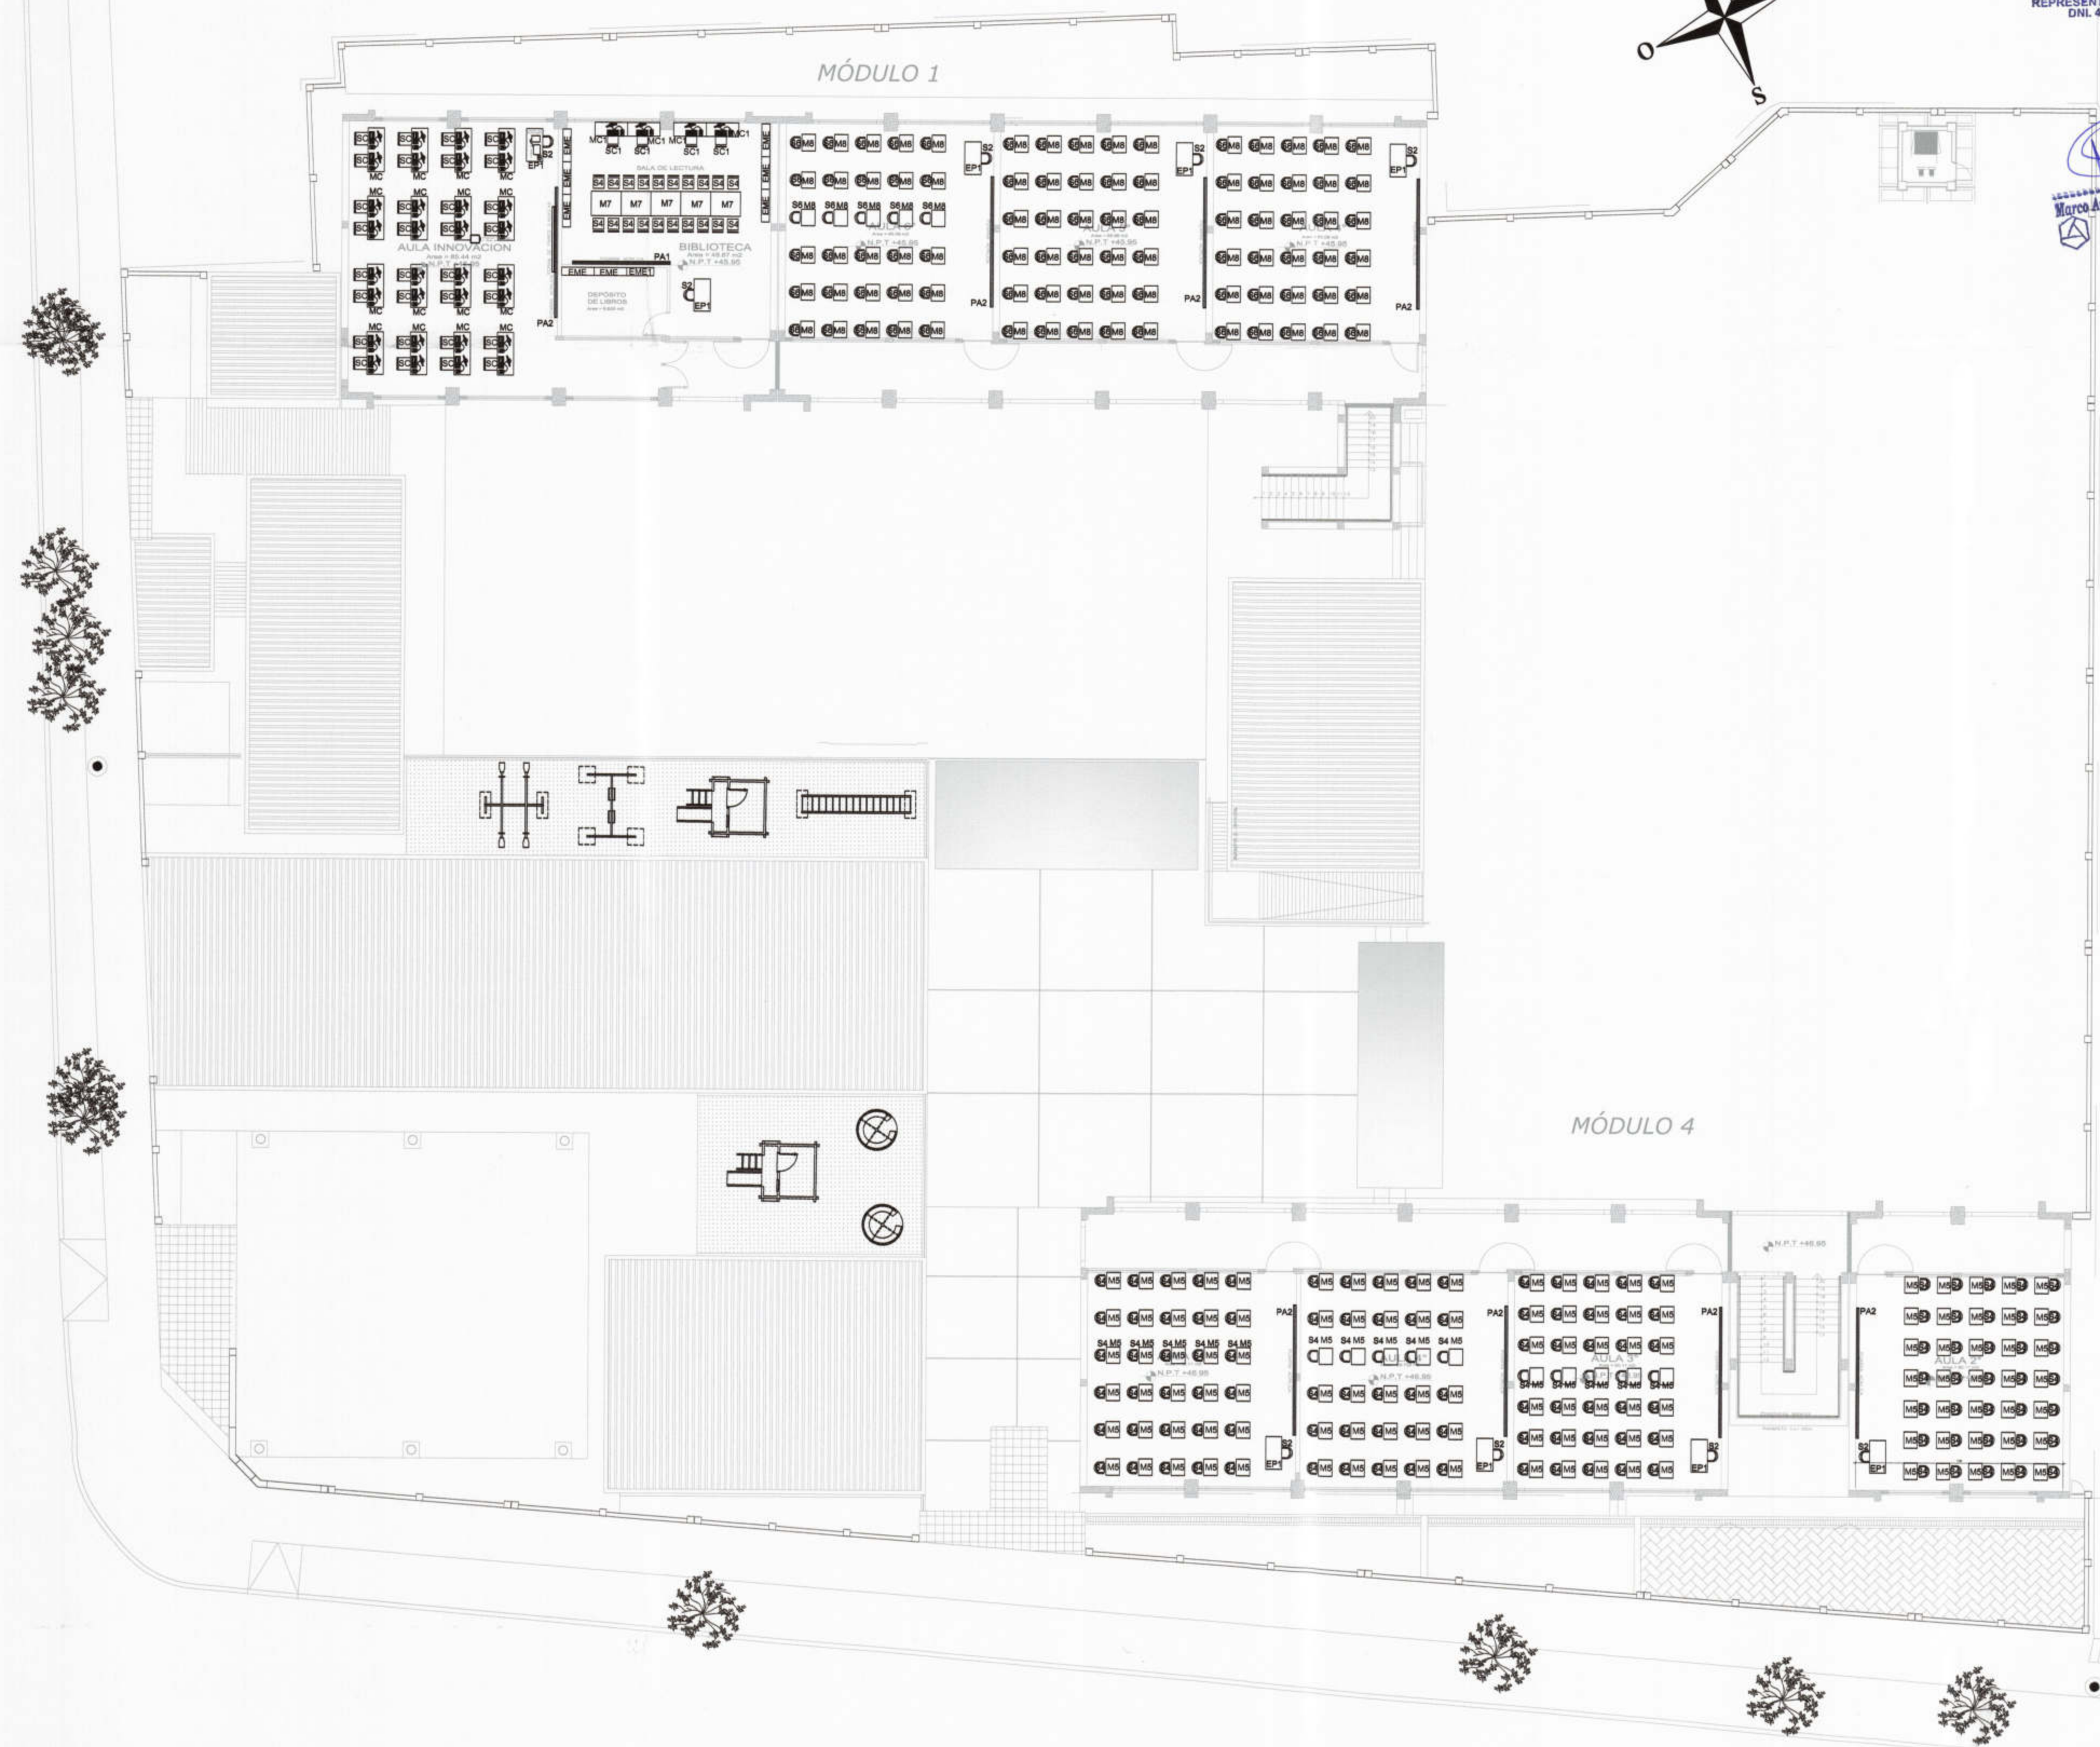

VP 03  
DIVISION DE ESTUDIOS Y PROYECTOS  
Jose Franklin Taliedo Coveñas  
INGENIERO CIVIL  
CIP. 52167