





CONSORCIO EL ALGARROBO

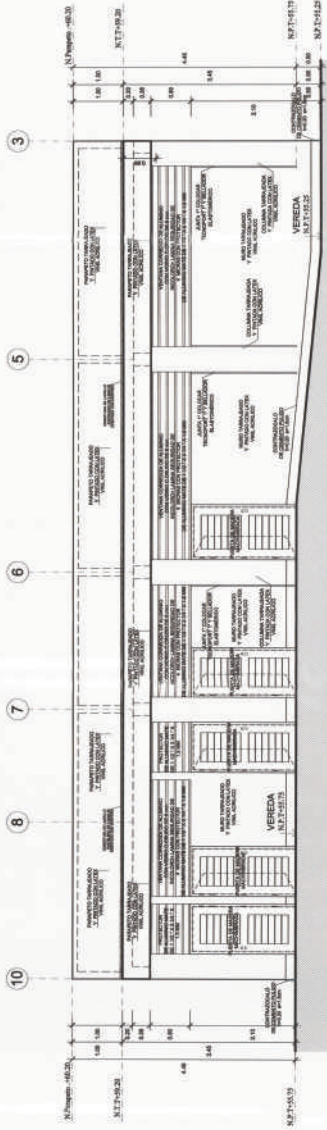


ELEVACIÓN 01
1/600

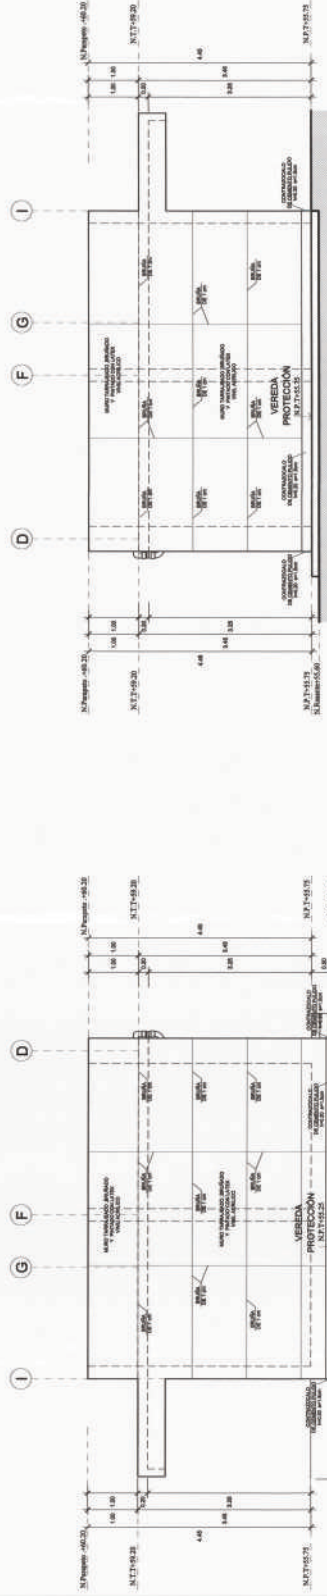


ELEVACIÓN 02
1/600

ELEVACIÓN 03
1/600

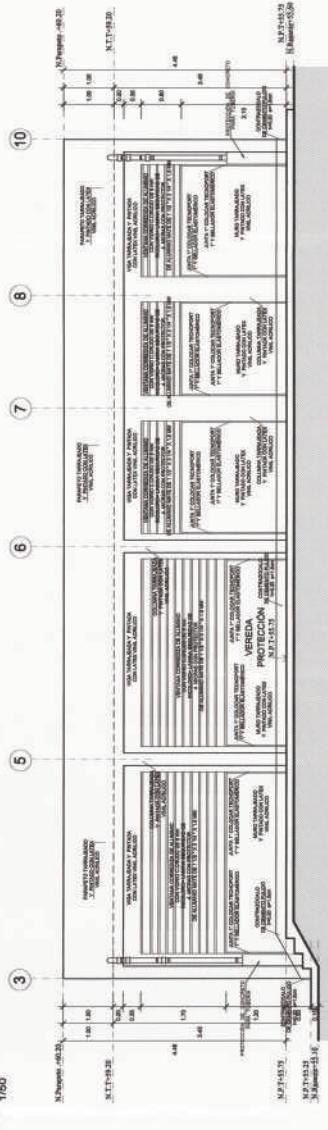


ELEVACIÓN 04
1/600


 MUNICIPALIDAD PROVINCIAL DE PIURA	PROYECTO : ELABORACIÓN DE 03 EXPEDIENTES TÉCNICOS DE INSTITUCIONES EDUCATIVAS, DISTRITO DE PIURA-PROVINCIA DE PIURA-PIURA	COMPONENTE 02: REHABILITACIÓN DEL LOCAL DE LA INSTITUCIÓN EDUCATIVA N°20001- CASERIO DE LAS VEGAS DE CIENEGULLO SUR-DISTRITO DE PIURA-PROVINCIA PIURA-REGION BRAU	UBICACIÓN: DEPARTAMENTO: PIURA PROVINCIA: PIURA DISTRITO: PIURA C.P.: LAS VEGAS DE CIENEGULLO SUR	CONSULTOR: CONSORCIO EL ALGARROBO	ESPECIALIDAD: ARQUITECTURA PLANO: MÓDULO 03 ELEVACIONES	EQUIPO DE DISEÑO: AROLD MARCO TRELLES CAP 14260 JEFE DE PROYECTO: ING. JORGE TALLERDIBANDA REVISADO: APROBADO:	OBSERVACIONES	FECHA:	LAMINA: COMPONENTE 02 MÓDULO 03 A-14
	DIBUJO: JH-MEL ESCALA: 1/50 FECHA: JUNIO 2018								

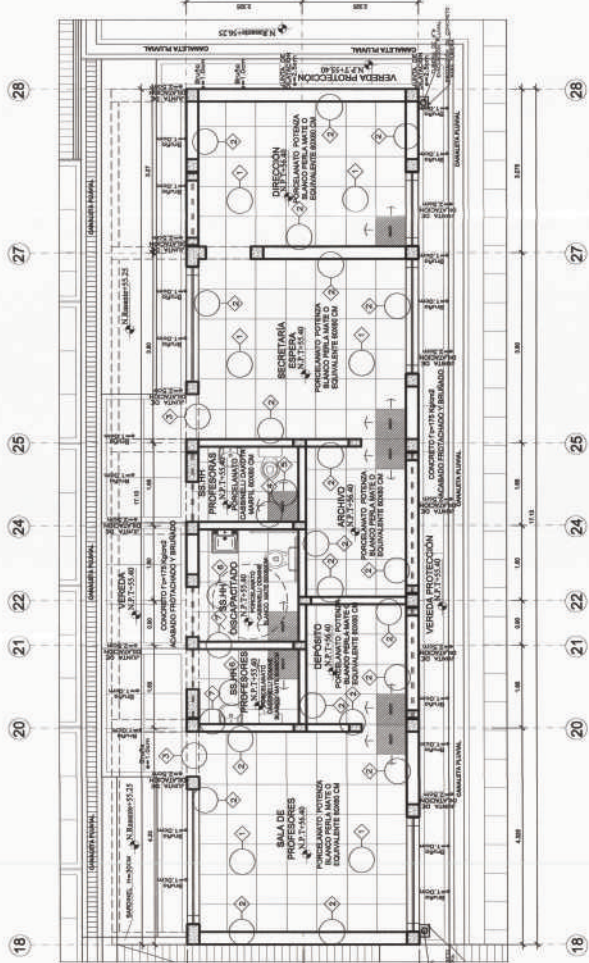


PRIMERA PLANTA-PISOS
1/60

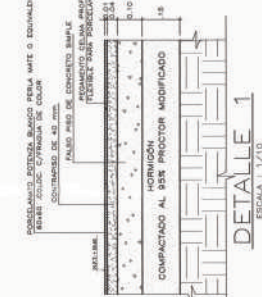


DETAILE 1
ESCALA 1/10

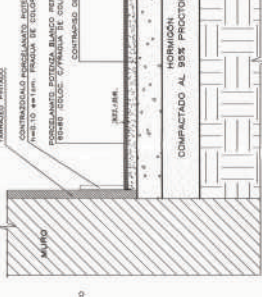


DETAILE 2
ESCALA 1/10

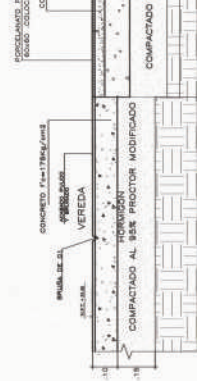


DETAILE 3
ESCALA 1/10

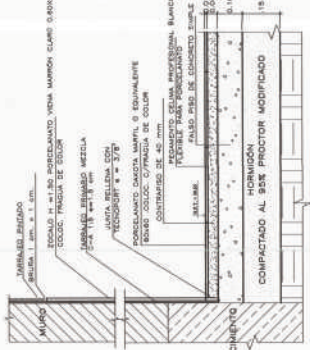


DETAILE 4
ESCALA 1/10

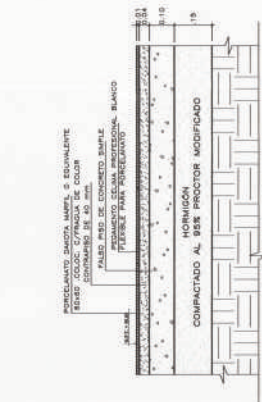

DETAILE 5
ESCALA 1/10

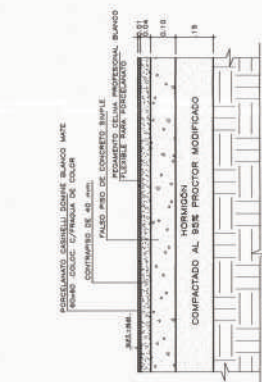

DETAILE 6
ESCALA 1/10

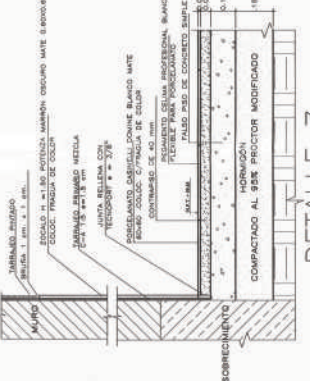


DETAILE 7
ESCALA 1/10


 <p>MUNICIPALIDAD PROVINCIAL DE PIURA</p>	<p>PROYECTO : ELABORACIÓN DE 03 EXPEDIENTES TÉCNICOS DE INSTITUCIONES EDUCATIVAS. DISTRITO DE PIURA-PROVINCIA DE PIURA</p>	<p>COMPONENTE 02: REHABILITACIÓN DEL LOCAL DE LA INSTITUCIÓN EDUCATIVA N°20001- CASERIO DE LAS VEGAS DE CIENEGUILLO SUR-DISTRITO DE PIURA-PROVINCIA PIURA-REGION BRAU</p>	<p>UBICACION: DEPARTAMENTO-PIURA PROVINCIA-PIURA DISTRITO-PIURA C.P.LAS VEGAS DE CIENEGUILLO SUR</p>	<p>CONSULTOR: CONSORCIO EL ALGARROBO</p>	<p>ESPECIALIDAD: ARQUITECTURA PLANO: MODULO 04 PRIMERA PLANTA-PISOS</p>	<p>EQUIPO DE DISEÑO: ARQ. MARCO TRELLES CAP 14260 ARQ. DE PROYECTO: ING. JORGE LLIBRE ZOLA REVISADO: APROBADO:</p>	<p>OBSERVACIONES</p>	<p>LAMINA: COMPONENTE 02 MODULO 04 A-17</p>
--	--	---	--	--	---	--	----------------------	--

CONSORCIO "EL ALGARROBO"
Ing. JORGE LLIBRE ZOLA
Ing. JORGE LLIBRE ZOLA
Ing. JORGE LLIBRE ZOLA

CONSORCIO "EL ALGARROBO"
Ing. JORGE LLIBRE ZOLA
Ing. JORGE LLIBRE ZOLA
Ing. JORGE LLIBRE ZOLA

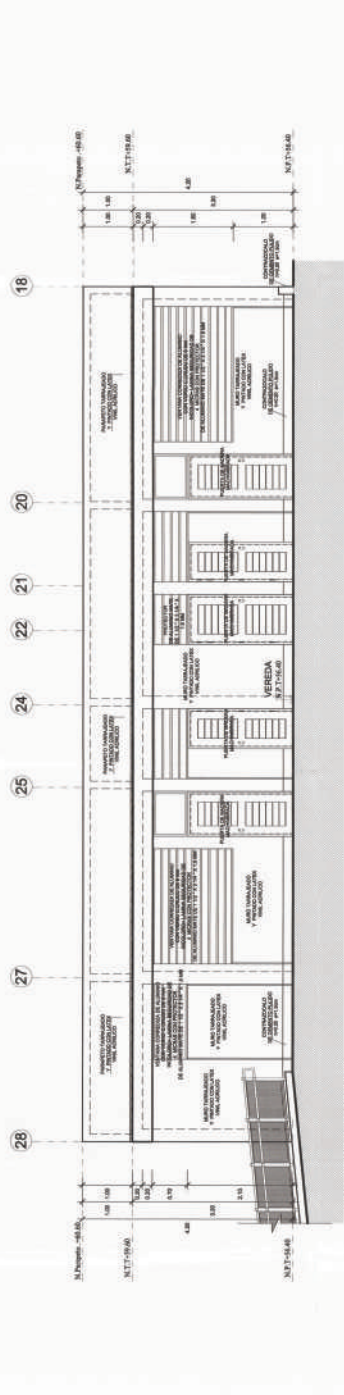


ELEVACIÓN 01
1/500

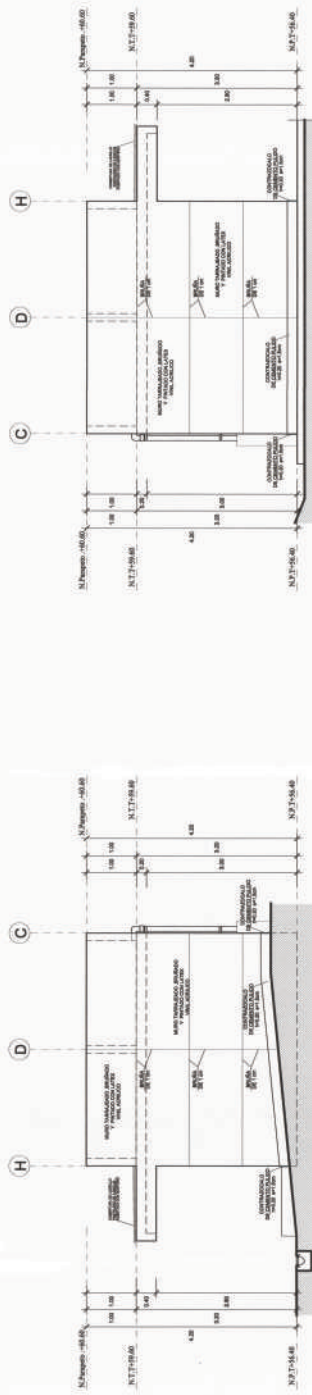


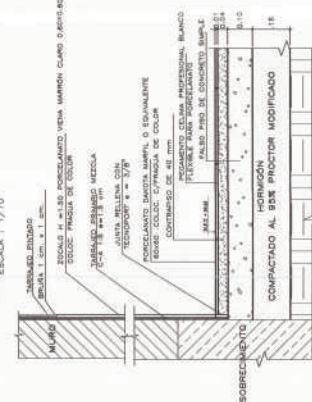
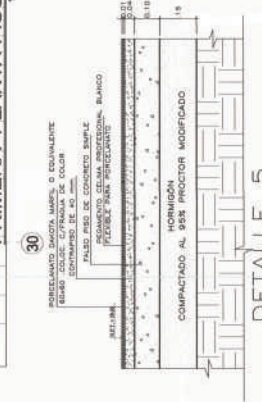
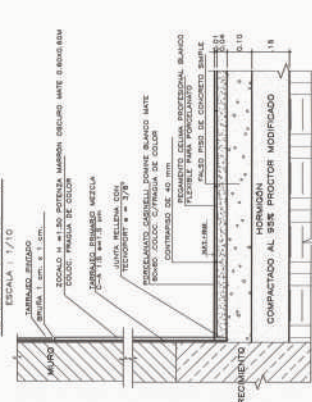
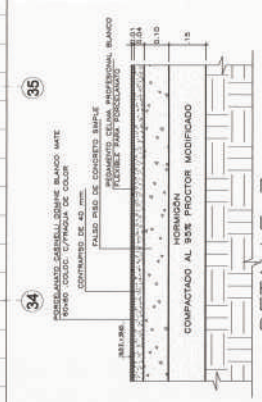
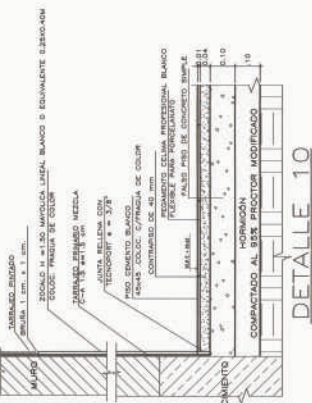
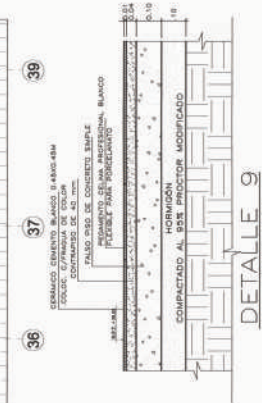
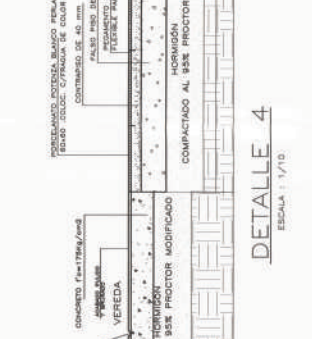
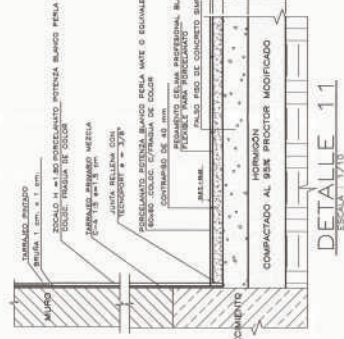
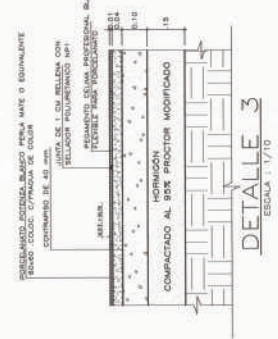
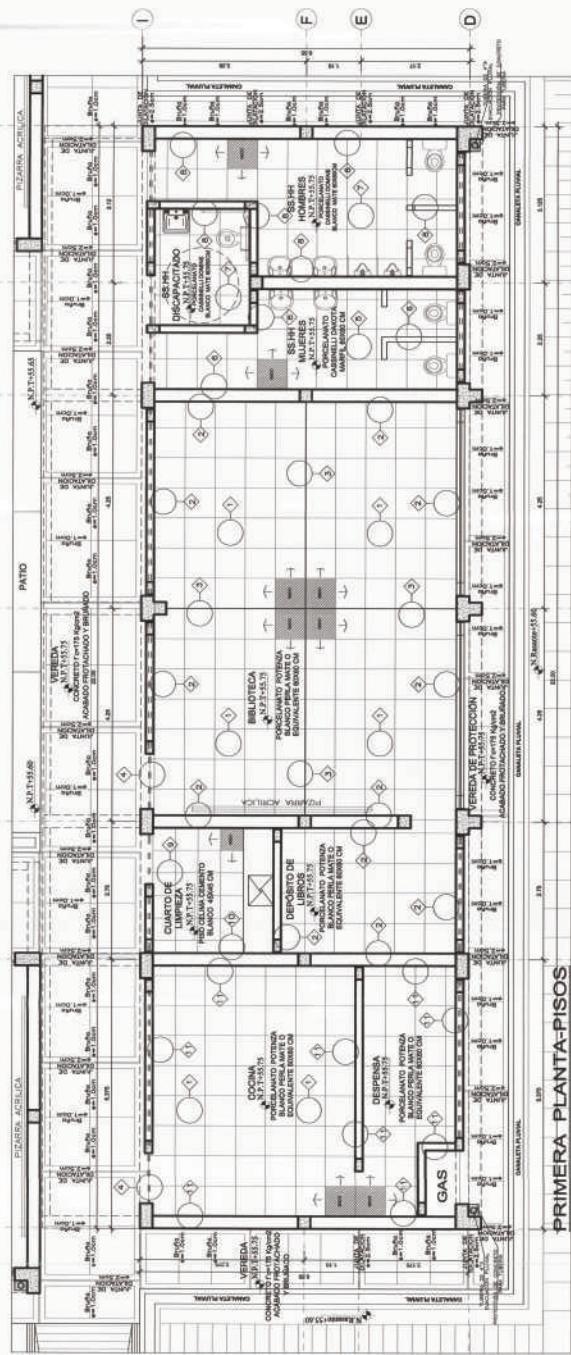
ELEVACIÓN 02
1/500

ELEVACIÓN 03
1/500

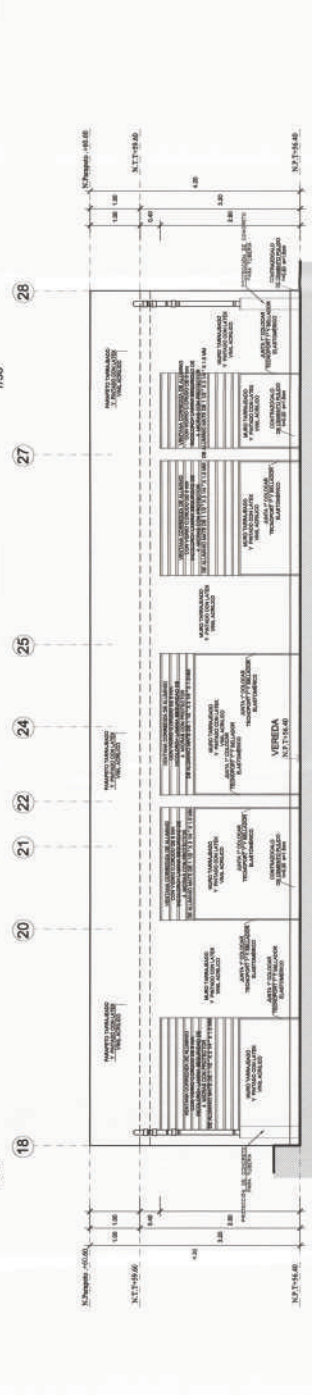


ELEVACIÓN 04
1/500


 MUNICIPALIDAD PROVINCIAL DE PIURA	PROYECTO : ELABORACIÓN DE 03 EXPEDIENTES TÉCNICOS DE INSTITUCIONES EDUCATIVAS DISTRITO DE PIURA-PROVINCIA DE PIURA-PIURA	COMPONENTE 02: REHABILITACIÓN DEL LOCAL DE LA INSTITUCIÓN EDUCATIVA N°20001- CASERO DE LAS VEGAS DE CIENEGULLO SUR-DISTRITO DE PIURA-PROVINCIA PIURA-REGION GRAU	UBICACION: DEPARTAMENTO-PIURA PROVINCIA-PIURA DISTRITO-PIURA C.PLAS VEGAS DE CIENEGULLO SUR	CONSULTOR: CONSORCIO EL ALGARROBO	ESPECIALIDAD: ARQUITECTURA PLANO: MODULO DA ELEVACIONES	EQUIPO DE DISEÑO: ARQ. MARCO TRELLES CAP 14260 ARQ. DE PROYECTO: ING. JOSE MALLECONE REVISADO: APROBADO:	OBSERVACIONES	FECHA	LAMINA: COMPONENTE 02 MODULO 04 A-19
	DEBIDO 28-MAR ESCALA 1/50 FECHA JUNIO 2011	REVISADO:	APROBADO:						



 MUNICIPALIDAD PROVINCIAL DE PIURA	PROYECTO : ELABORACIÓN DE 03 EXPEDIENTES TÉCNICOS DE INSTITUCIONES EDUCATIVAS DISTRITO DE PIURA-PROVINCIA DE PIURA-PIURA	COMPONENTE 02: REHABILITACIÓN DEL LOCAL DE LA INSTITUCIÓN EDUCATIVA IP20001- CASERIO DE LAS VEGAS DE CHIBENULLO SUR-DISTRITO DE PIURA-PROVINCIA PIURA-REGION RAU	UBICACION: DEPARTAMENTO-PIURA PROVINCIA-PIURA DISTRITO-PIURA C.P.LAS VEGAS DE CHIBENULLO SUR	CONSULTOR: CONSORCIO EL ALGARROBO	ESPECIALIDAD: ARQUITECTURA PLANO: MODULO 05 PRIMERA PLANTA-PISOS	EQUIPO DE DISEÑO: ARO. MARCO TRELLES CAP 4260 JEFE DE PROYECTO: ING. JOSE LUISO COBARRAL REVISADO: APROBADO: FECHA: ABRIL 2011	LAMINA: COMPONENTE 02 MODULO 05 A-22
FECHA:		OBSERVACIONES:		REVISADO:		APROBADO:	

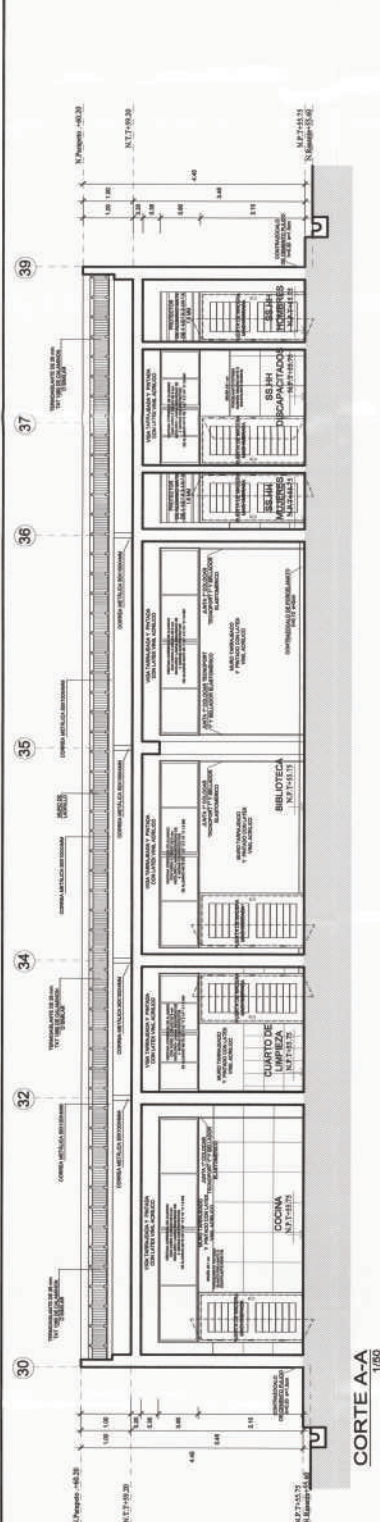


CORTE A-A
1/60

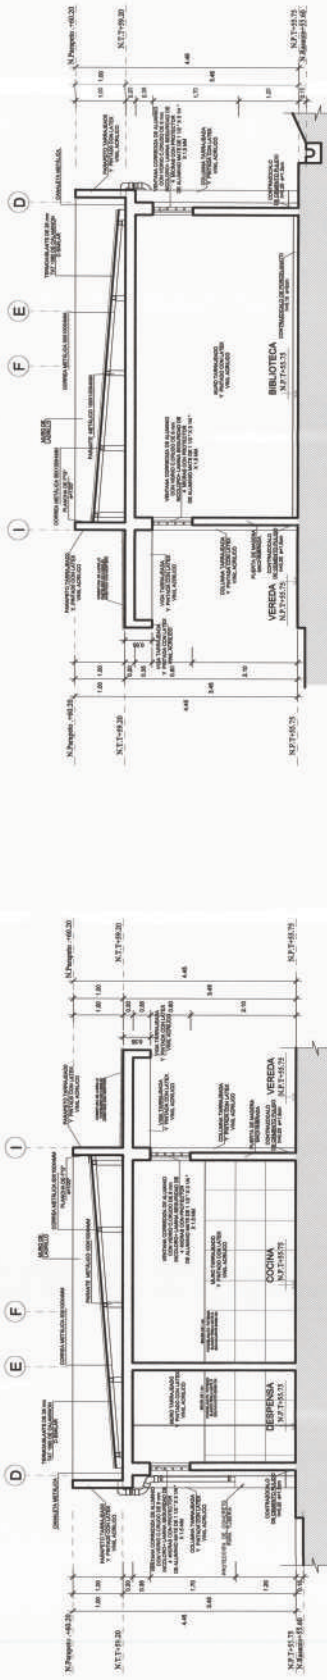


CORTE C-C
1/60

CORTE D-D
1/60

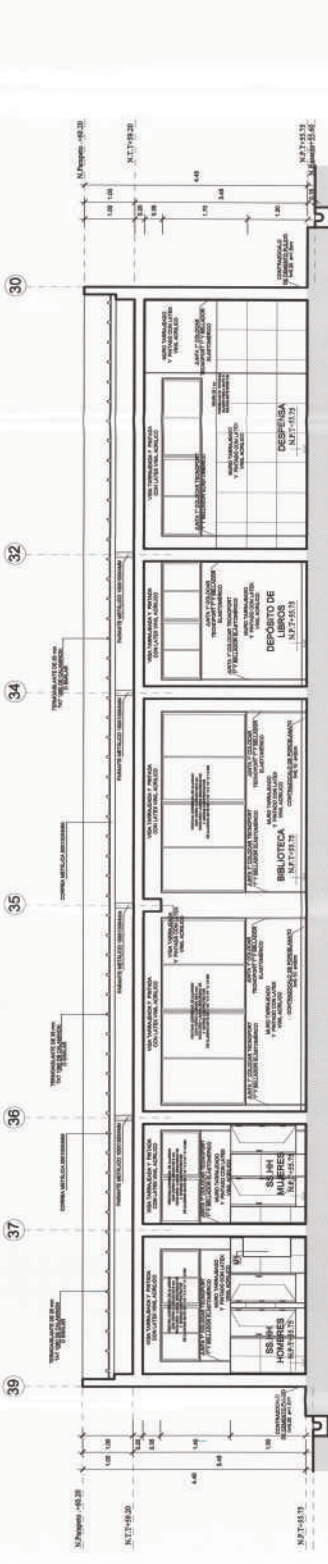

CORTE B-B
1/60

MUNICIPALIDAD PROVINCIAL DE PIURA	PROYECTO : ELABORACION DE 03 EXPEDIENTES TECNICOS DE INSTITUCIONES EDUCATIVAS DISTRITO DE PIURA-PROVINCIA DE PIURA-PIURA	COMPONENTE 02: REHABILITACION DEL LOCAL DE LA INSTITUCION EDUCATIVA N°20001-CASERIO DE LAS VEGAS DE CIENEGUILLO SUR-DISTRITO DE PIURA-PROVINCIA PIURA-REGION GRAU	UBICACION: DEPARTAMENTO-PIURA PROVINCIA-PIURA DISTRITO-PIURA C.P.LAS VEGAS DE CIENEGUILLO SUR	CONSULTOR: CONSORCIO EL ALGARROBO	ESPECIALIDAD: ARQUITECTURA PLANO: MODULO 05 CORTES	EQUIPO DE DISEÑO: ARL MARCO TRELLES CAP 14260 JEFE DE PROYECTO: ING. JOSE TALADO CONTRAS REVISADO: ING. JOSE TALADO CONTRAS APROBADO:	OBSERVACIONES	FECHA	LAMINA: COMPONENTE 02 MODULO 05 A-23
	GRUPO: IN-ARL	ESCALA: 1/60	FECHA: ABRIL 2018						

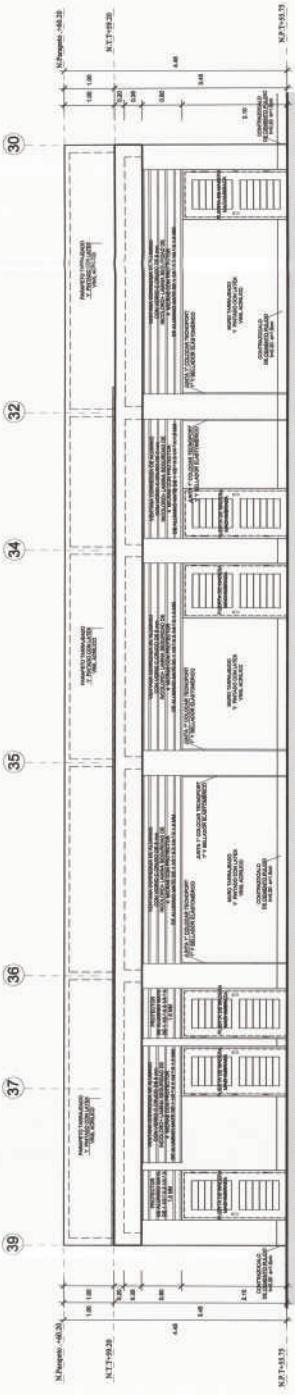


ELEVACIÓN 01
1/80



ELEVACIÓN 02
1/80

ELEVACIÓN 03
1/80

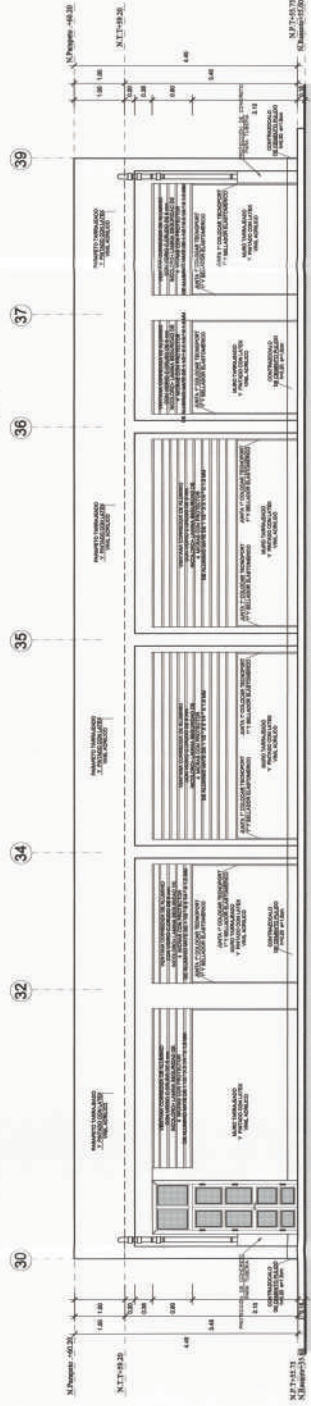

ELEVACIÓN 04
1/80

 MUNICIPALIDAD PROVINCIAL DE PIURA	PROYECTO : ELABORACIÓN DE OS EXPEDIENTES TÉCNICOS DE INSTITUCIONES EDUCATIVAS DISTRITO DE PIURA-PROVINCIA DE PIURA-PIURA	COMPONENTE 02: REHABILITACIÓN DEL LOCAL DE LA INSTITUCIÓN EDUCATIVA "PROZOO"- CASERIO DE LAS VEGAS DE CIENEGUILLO SUR-DISTRITO DE PIURA-PROVINCIA PIURA-REGION GRAU	UBICACION: DEPARTAMENTO-PIURA PROVINCIA-PIURA DISTRITO-PIURA C.P.LAS VEGAS DE CIENEGUILLO SUR	CONSULTOR: CONSORCIO EL ALGARROBO	ESPECIALIDAD: ARQUITECTURA PLANO: MODULO 05 ELEVACIONES	EQUIPO DE DISEÑO: ARO, MARCO TRELLES CAP. 4260	OBSERVACIONES:	FECHA:	LAMINA: COMPONENTE 02 MODULO 05 A-24
	JEFE DE PROYECTO: ING. JOSE TULLIO CONTRERA	REVISADO: [Blank]	APROBADO: [Blank]	ESCALA: 1/80	FECHA: AGOSTO 2008				