



MUNICIPALIDAD
PROVINCIAL DE PIURA

PROYECTO :
ELABORACIÓN DE 03 EXPEDIENTES
TECNICOS DE INSTITUCIONES
EDUCATIVAS DISTRITO DE
PIURA-PROVINCIA DE PIURA-PIURA

COMPONENTE 01:
REHABILITACION DEL LOCAL DE LA
INSTITUCION EDUCATIVA LOS
ALGARROBOS-DISTRITO
PIURA-PROVINCIA PIURA- REGION
PIURA

UBICACION:
Departamento: Piura
Provincia: Piura
Distrito: Piura
Sector: Los Algarrobos VI etapa

CONSULTOR:
CONSORCIO EL
ALGARROBO

ESPECIALIDAD:
ARQUITECTURA

PLANO:
MOBILIARIO Y EQUIPAMIENTO
PLANTA GENERAL 1° PISO

EQUIPO DE DISEÑO:
ARQ. MARCO TRELLES
CAP 14260

JEFE DE PROYECTO:
ING. JOSE TALLEDO COVENAS

REVISADO:

APROBADO:

TITULAR:
CIVIL_DIBI@HOTMAIL.COM


ESCALA:
1/200

FECHA:
JULIO 2008

OBSERVACIONES
FECHA

LAMINA:
COMPONENTE 01
ARQUITECTURA

ME-01

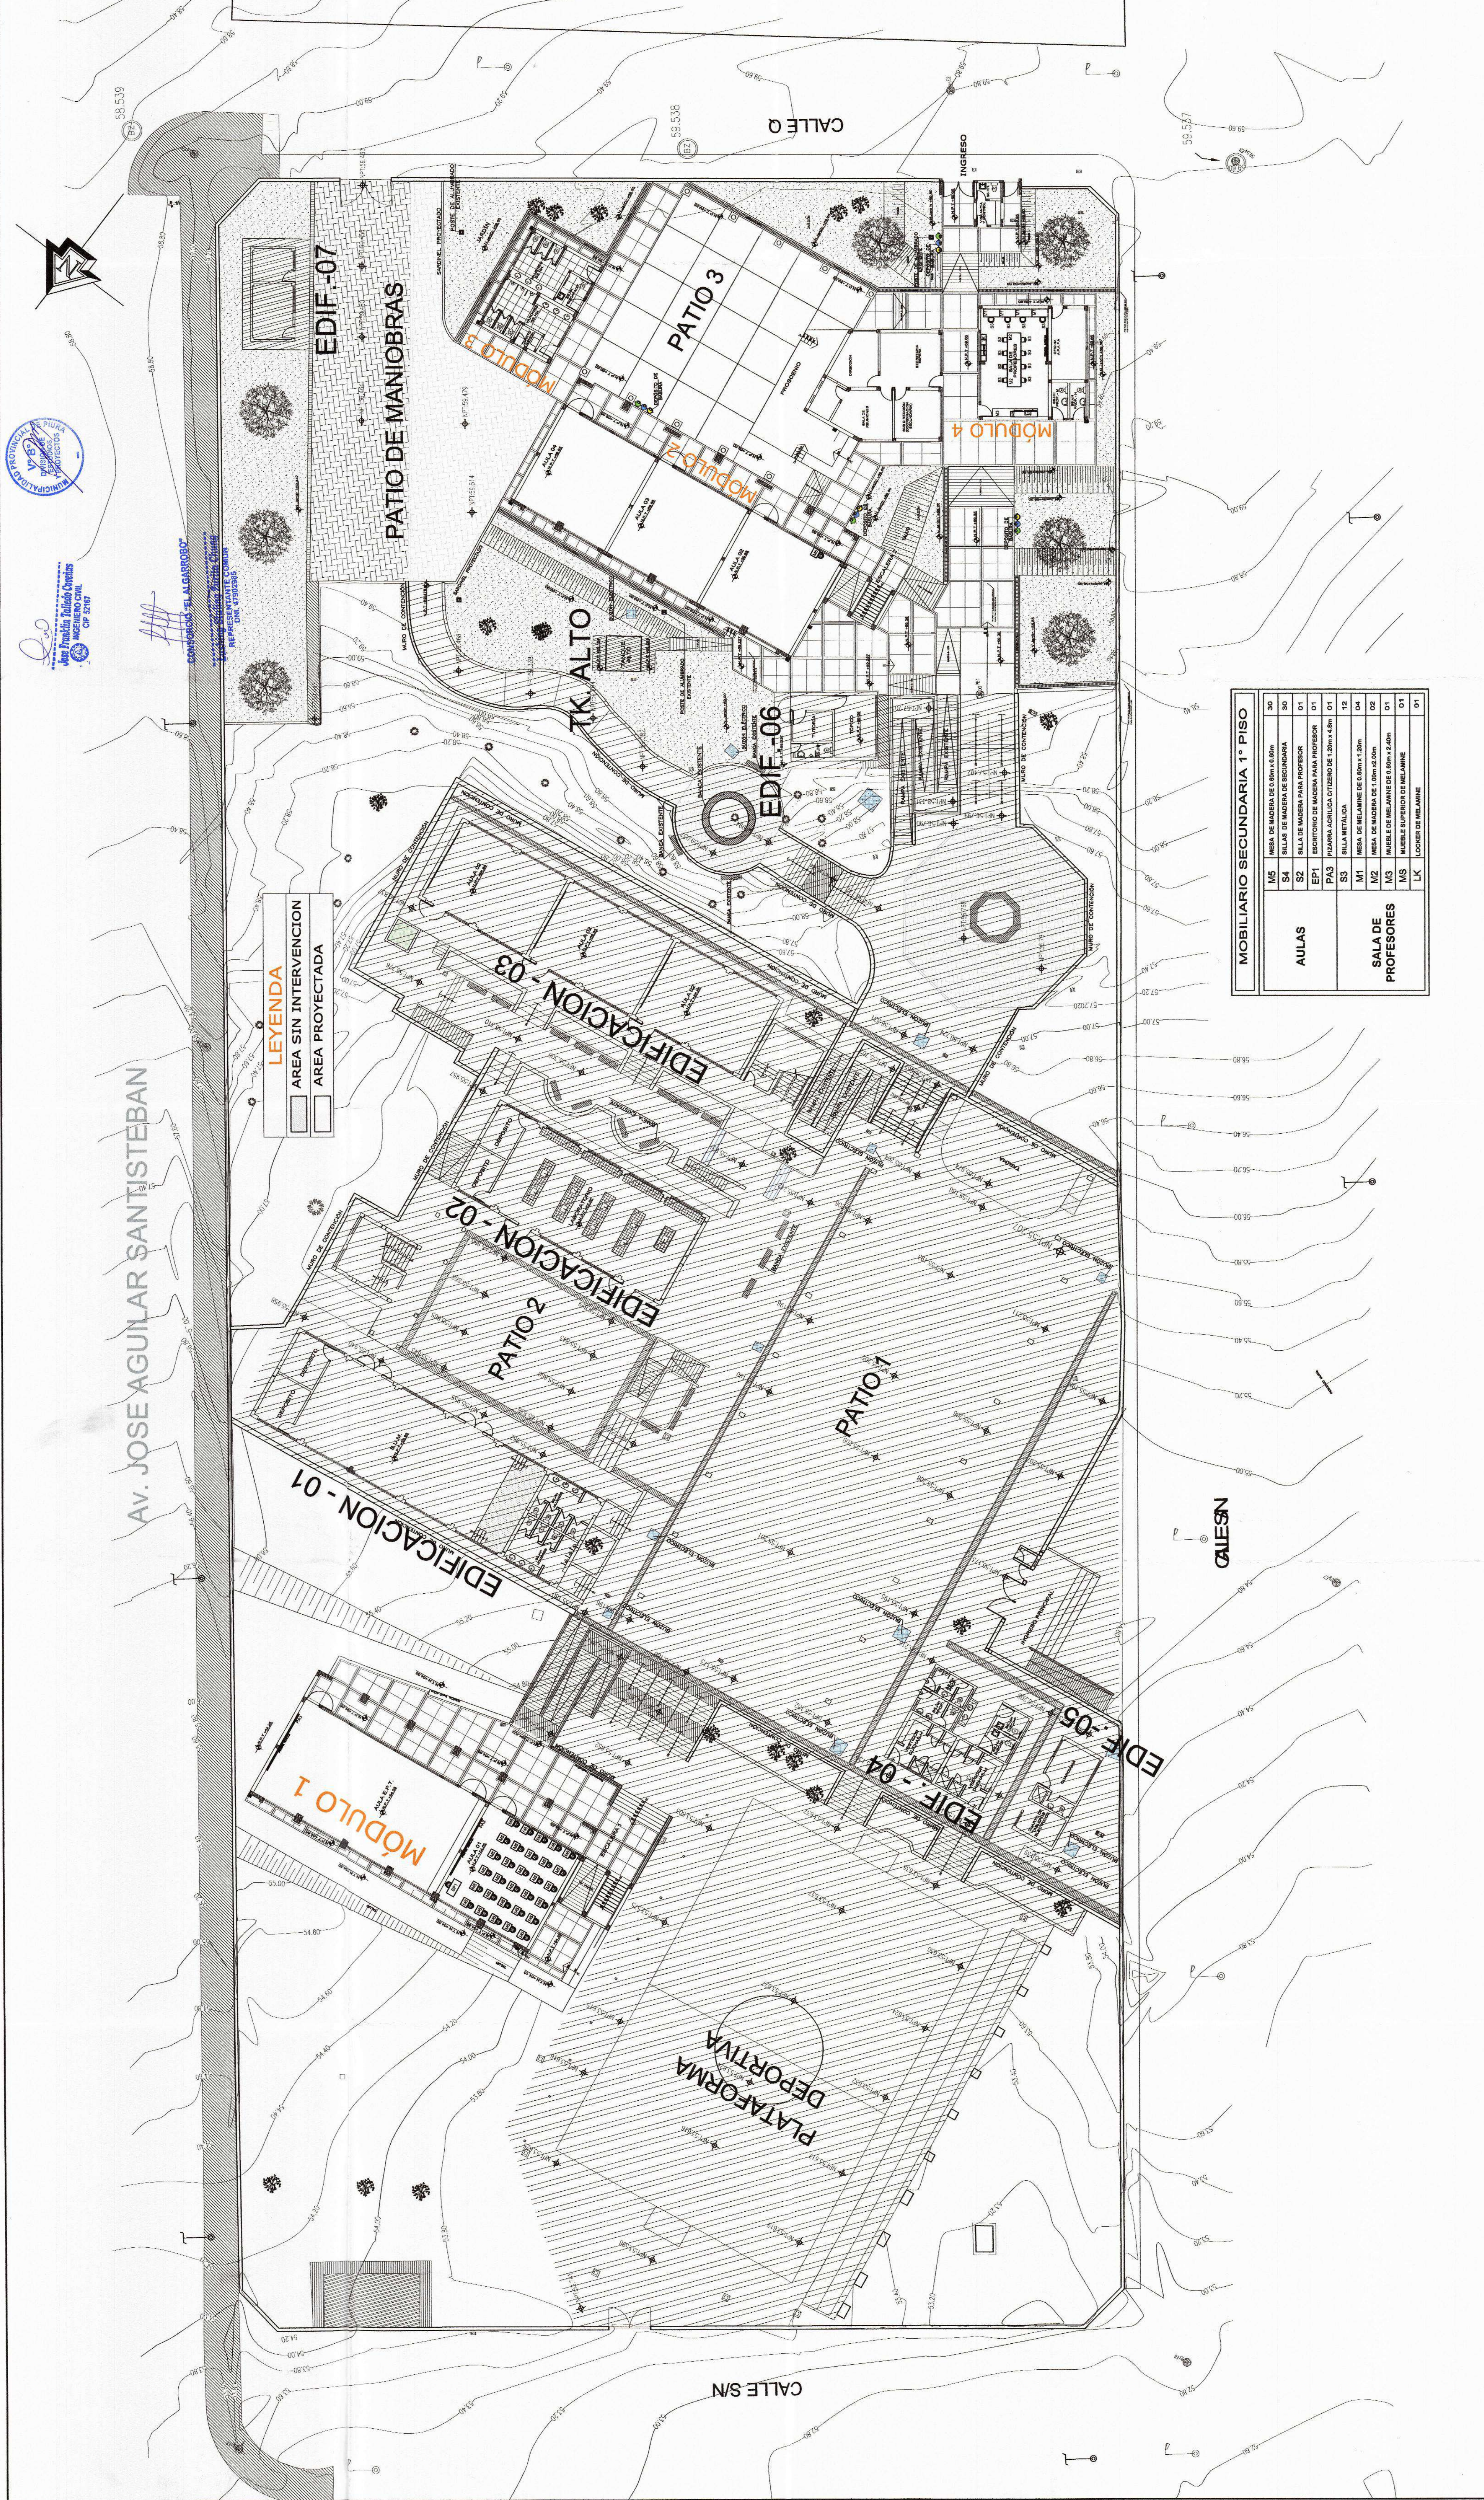

LEYENDA
AREA SIN INTERVENCIÓN
AREA PROYECTADA

MOBILIARIO SECUNDARIA 1° PISO	
M5	MESA DE MADERA DE 0.80m x 0.60m
S4	SILLAS DE MADERA DE SECUNDARIA
EP1	SILLA DE MADERA PARA PROFESOR
PA3	PARANIA AGUILA CIZOSO DE 1.50m x 0.8m
SA	SILLA METALICA
MT	MESA DE MELAMINE DE 0.80m x 1.20m
M2	MESA DE MADERA DE 0.80m x 0.60m
M3	MUEBLE DE MELAMINE DE 0.80m x 0.60m
M5	MUEBLE SUSPENSO DE MELAMINE
LK	LOCKER DE MELAMINE

AULAS

SALA DE PROFESORES