



MUNICIPALIDAD
PROVINCIAL DE PIURA

PROYECTO :
ELABORACION DE 03 EXPEDIENTES
TECNICOS DE INSTITUCIONES
EDUCATIVAS DISTRITO DE
PIURA-PROVINCIA DE PIURA-PIURA

COMPONENTE 01:
REHABILITACION DEL LOCAL DE LA
INSTITUCION EDUCATIVA LOS
ALGARROBOS-DISTRITO
PIURA-PROVINCIA PIURA- REGION
PIURA

UBICACION:
Departamento: Piura
Provincia: Piura
Distrito: Piura
Sector: Los Algarrobos VI etapa

CONSULTOR:
CONSORCIO EL
ALGARROBO

ESPECIALIDAD:
ARQUITECTURA

PLANO:
MOBILIARIO Y EQUIPAMIENTO
PLANTA GENERAL 2° PISO

EQUIPO DE DISEÑO:
ARQ. MARCO TRELLES
CAP 14260

ARTE DE PROYECTO:
ING. JOSE TALLEDO COVENAS

REVISADO:
APROBADO:

DIBUJOS:
CIVIL_01@HOTMAIL.COM


ESCALA:
1/200

FECHA:
JULIO 2016


OBSERVACIONES
FECHA

LAMINA:
COMPONENTE 01
ARQUITECTURA

ME-02

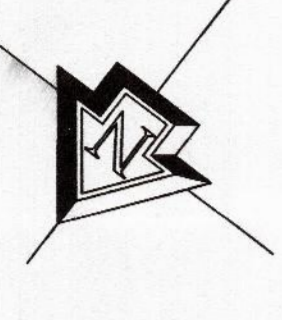

AV JOSE AGUILAR S (JAS)

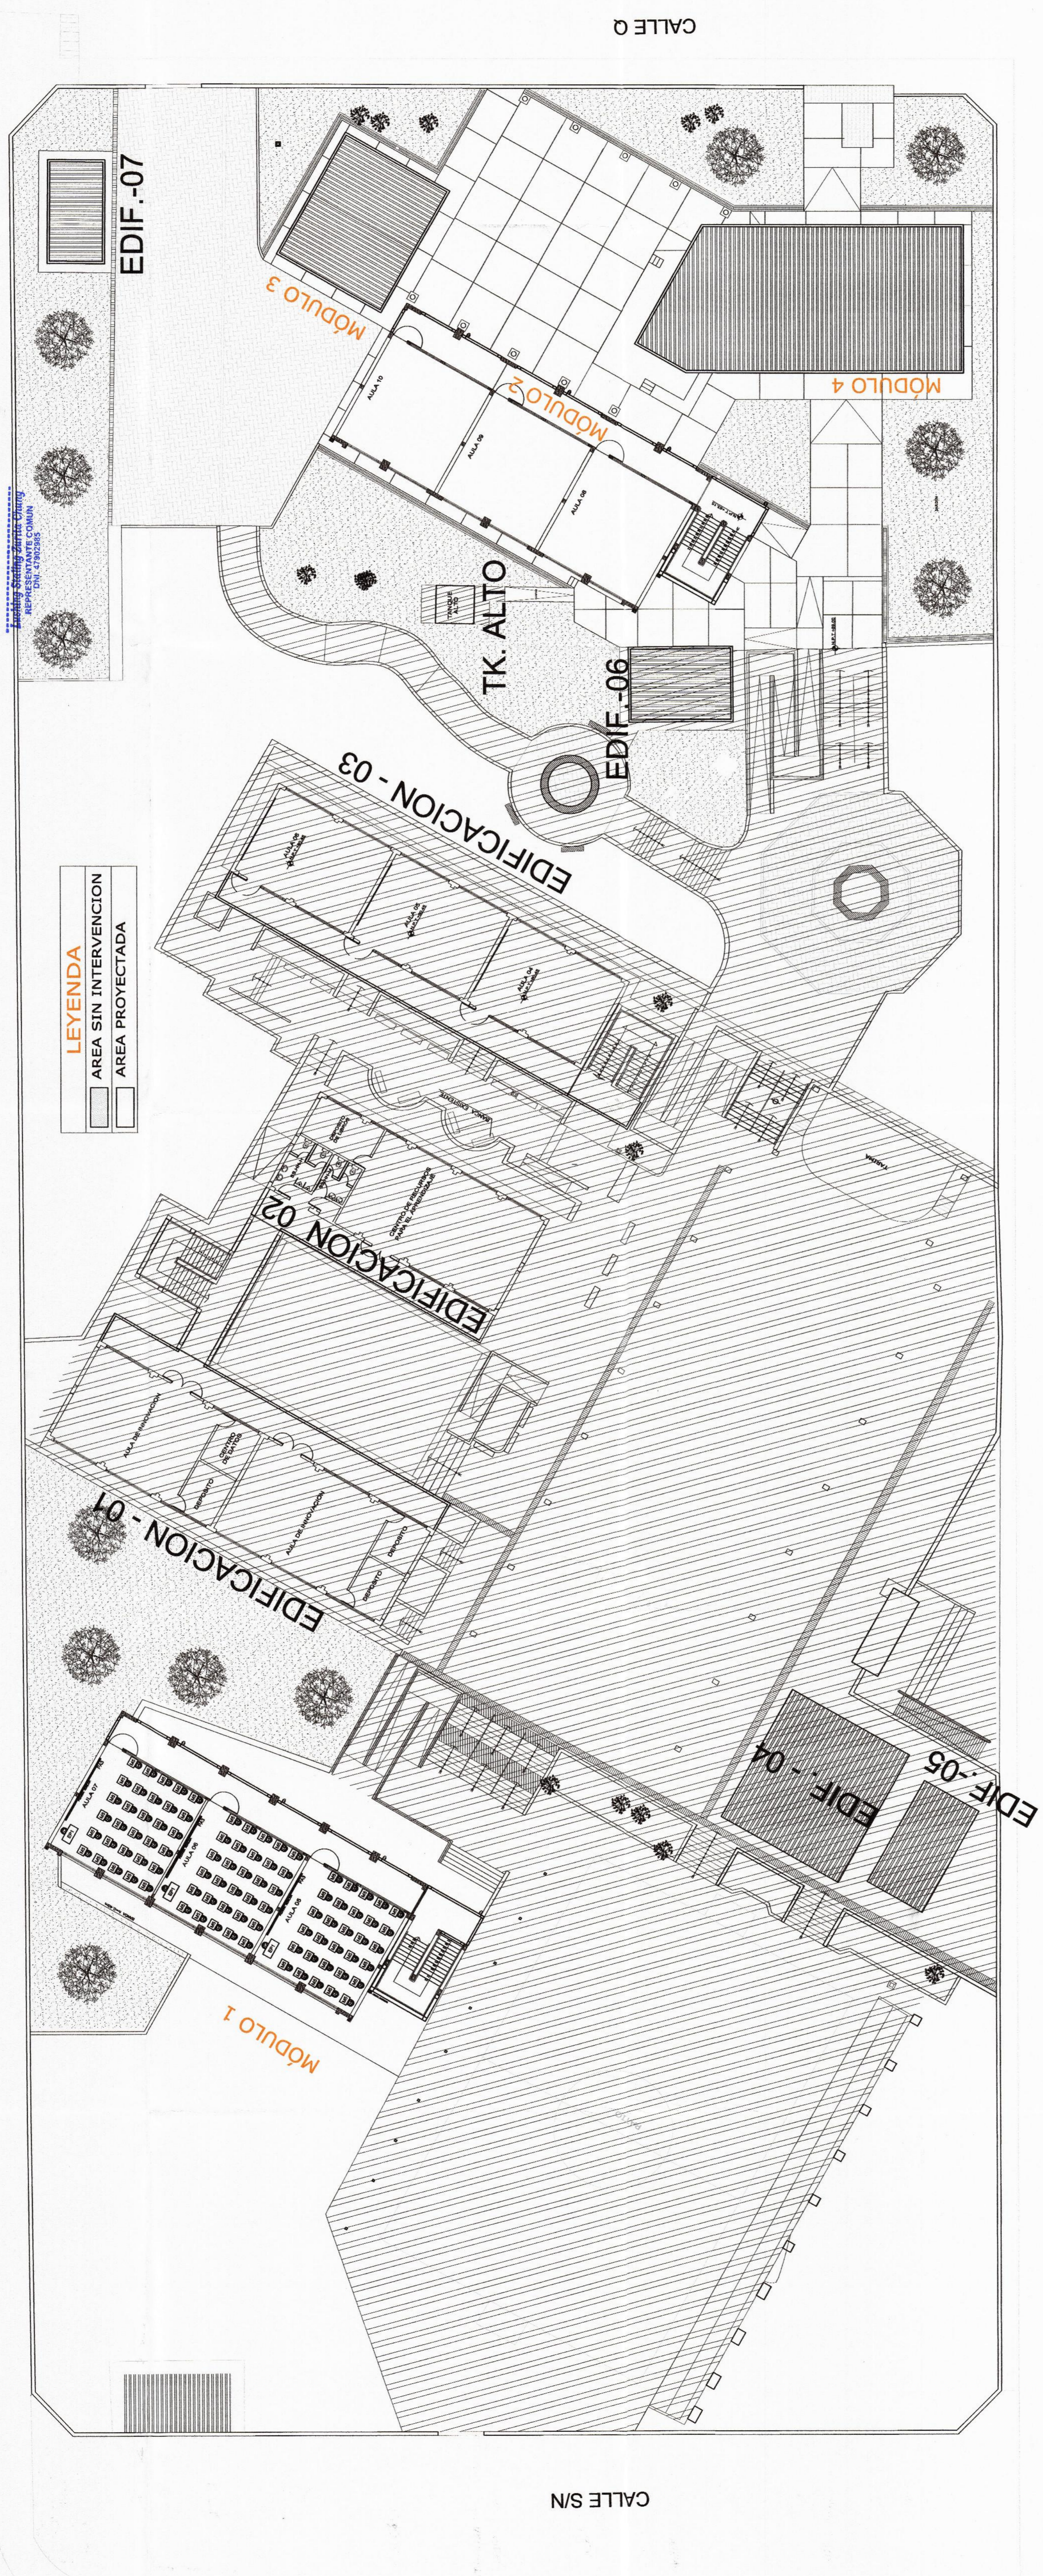

MOBILIARIO SECUNDARIA 2° PISO

ME	MOBIL. DE MADERA DE 1.20m x 0.60m	05
SE	SEDE DE MADERA DE RECONFORMA	05
SE	SEDE DE MADERA PARA PROFESOR	05
EPI	ESCRITORIO DE MADERA PARA PROFESOR	05
PAS	PARTE DE MADERA PARA PROFESOR DE 1.20m x 0.60m	05