


CORTE A-A
1/50

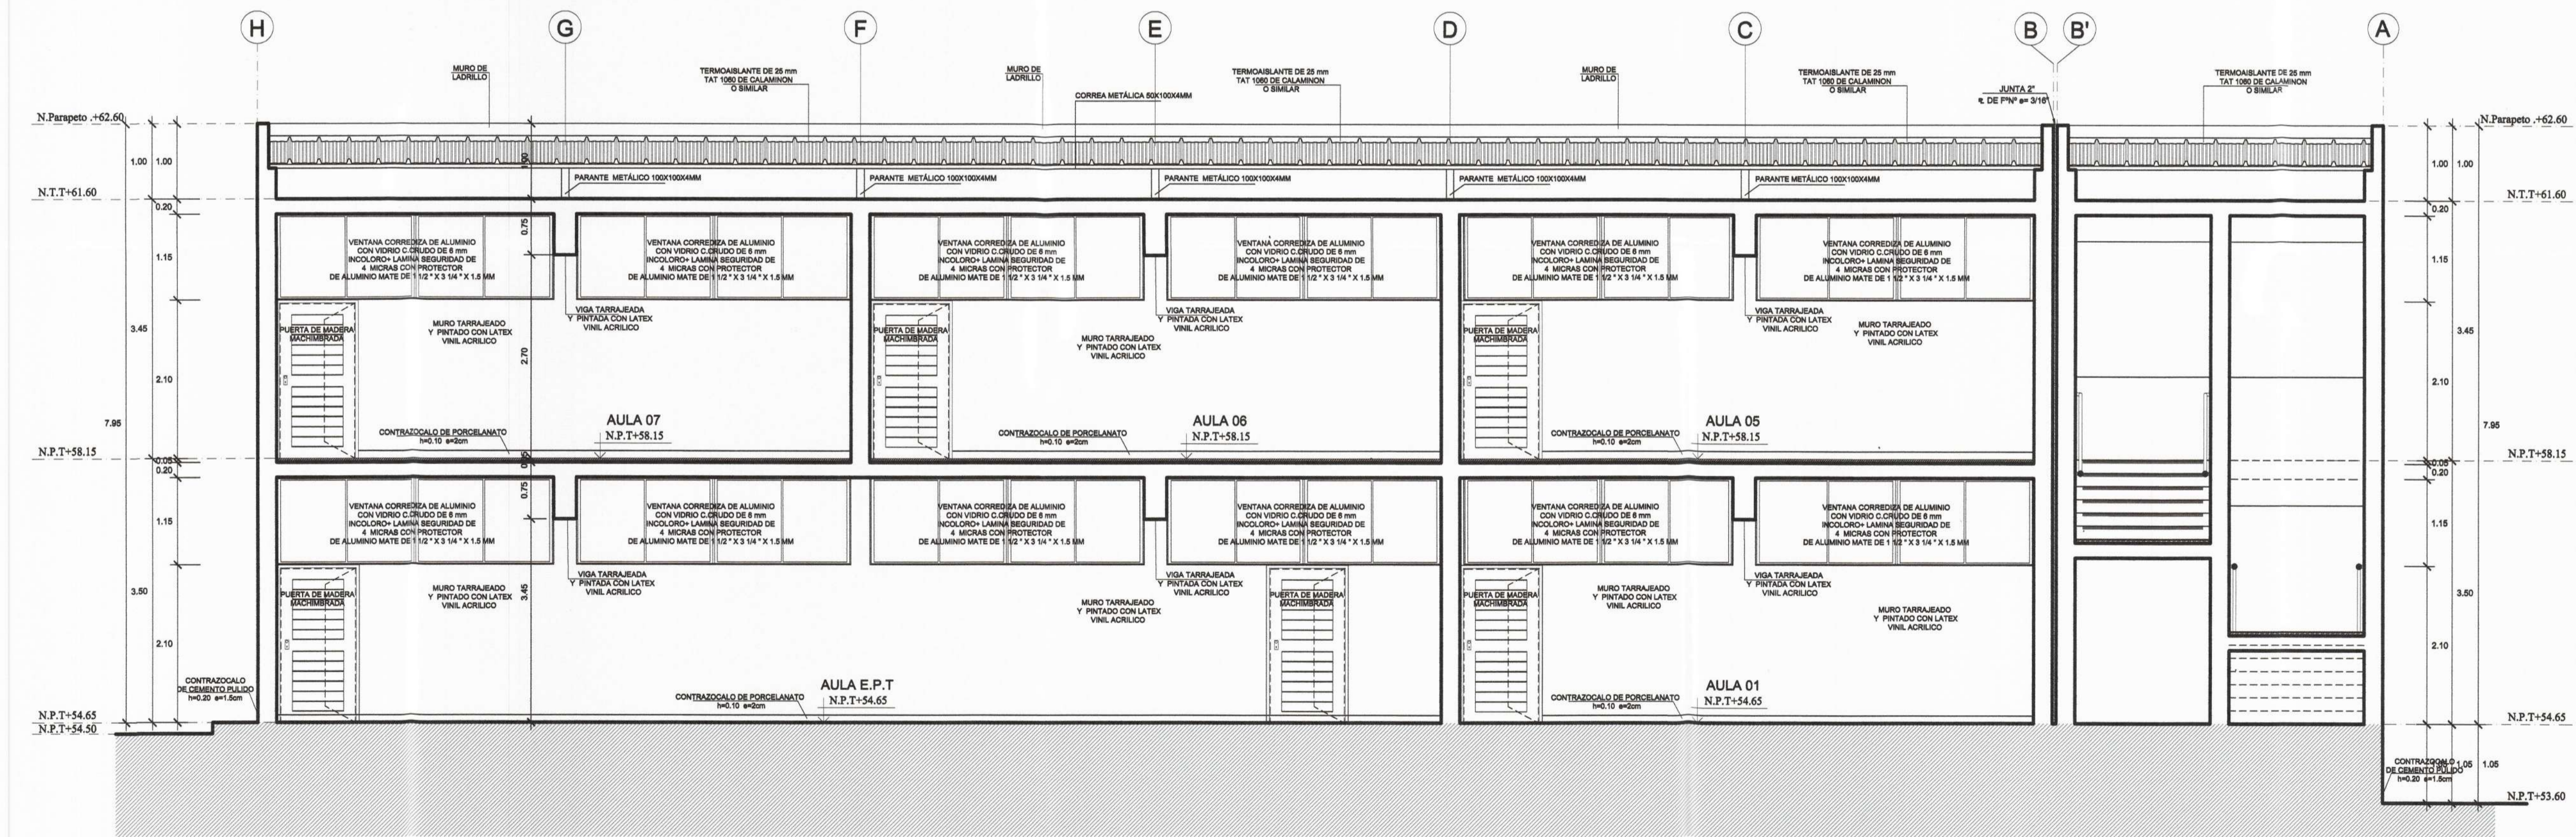

CORTE B-B
1/50



PROYECTO :
ELABORACIÓN DE 03 EXPEDIENTES TÉCNICOS DE INSTITUCIONES EDUCATIVAS, DISTRITO DE PIURA-PROVINCIA DE PIURA

COMPONENTE 01:
REHABILITACIÓN DEL LOCAL DE LA INSTITUCIÓN EDUCATIVA LOS ALGARROBOS-DISTRITO PIURA-PROVINCIA PIURA-REGIÓN PIURA

UBICACION:
**DEPARTAMENTO: PIURA
PROVINCIA: PIURA
DISTRITO: PIURA
SECTOR: LOS ALGARROBOS VI ETAPA**

CONSULTOR:
CONSORCIO EL ALGARROBO

ESPECIALIDAD:
ARQUITECTURA

PLANO:
**MODULO 01
CORTES**

DIBUJO: XIN-VILL ESCALA: 1/50 FECHA: JULIO 2018

EQUIPO DE DISEÑO:
**ARQ. MARCO TRELLES
CAP 14260**

JEFE DE PROYECTO:
ING. JOSE TALLEDO COVENAS

REVISADO:

APROBADO:

OBSERVACIONES	FECHA

LAMINA:
**COMPONENTE 01
MODULO 01
A-03**