



Marco Antonio Trelles Slim
ARQUITECTO
CAP N° 14260

Jose Franklin Talledo Covañas
INGENIERO CIVIL
CP. 52167

CONSORCIO "EL ALGARROBO"
Luzhing Shaling Zúñiga Chung
REPRESENTANTE COMUN
DNI. 47902985

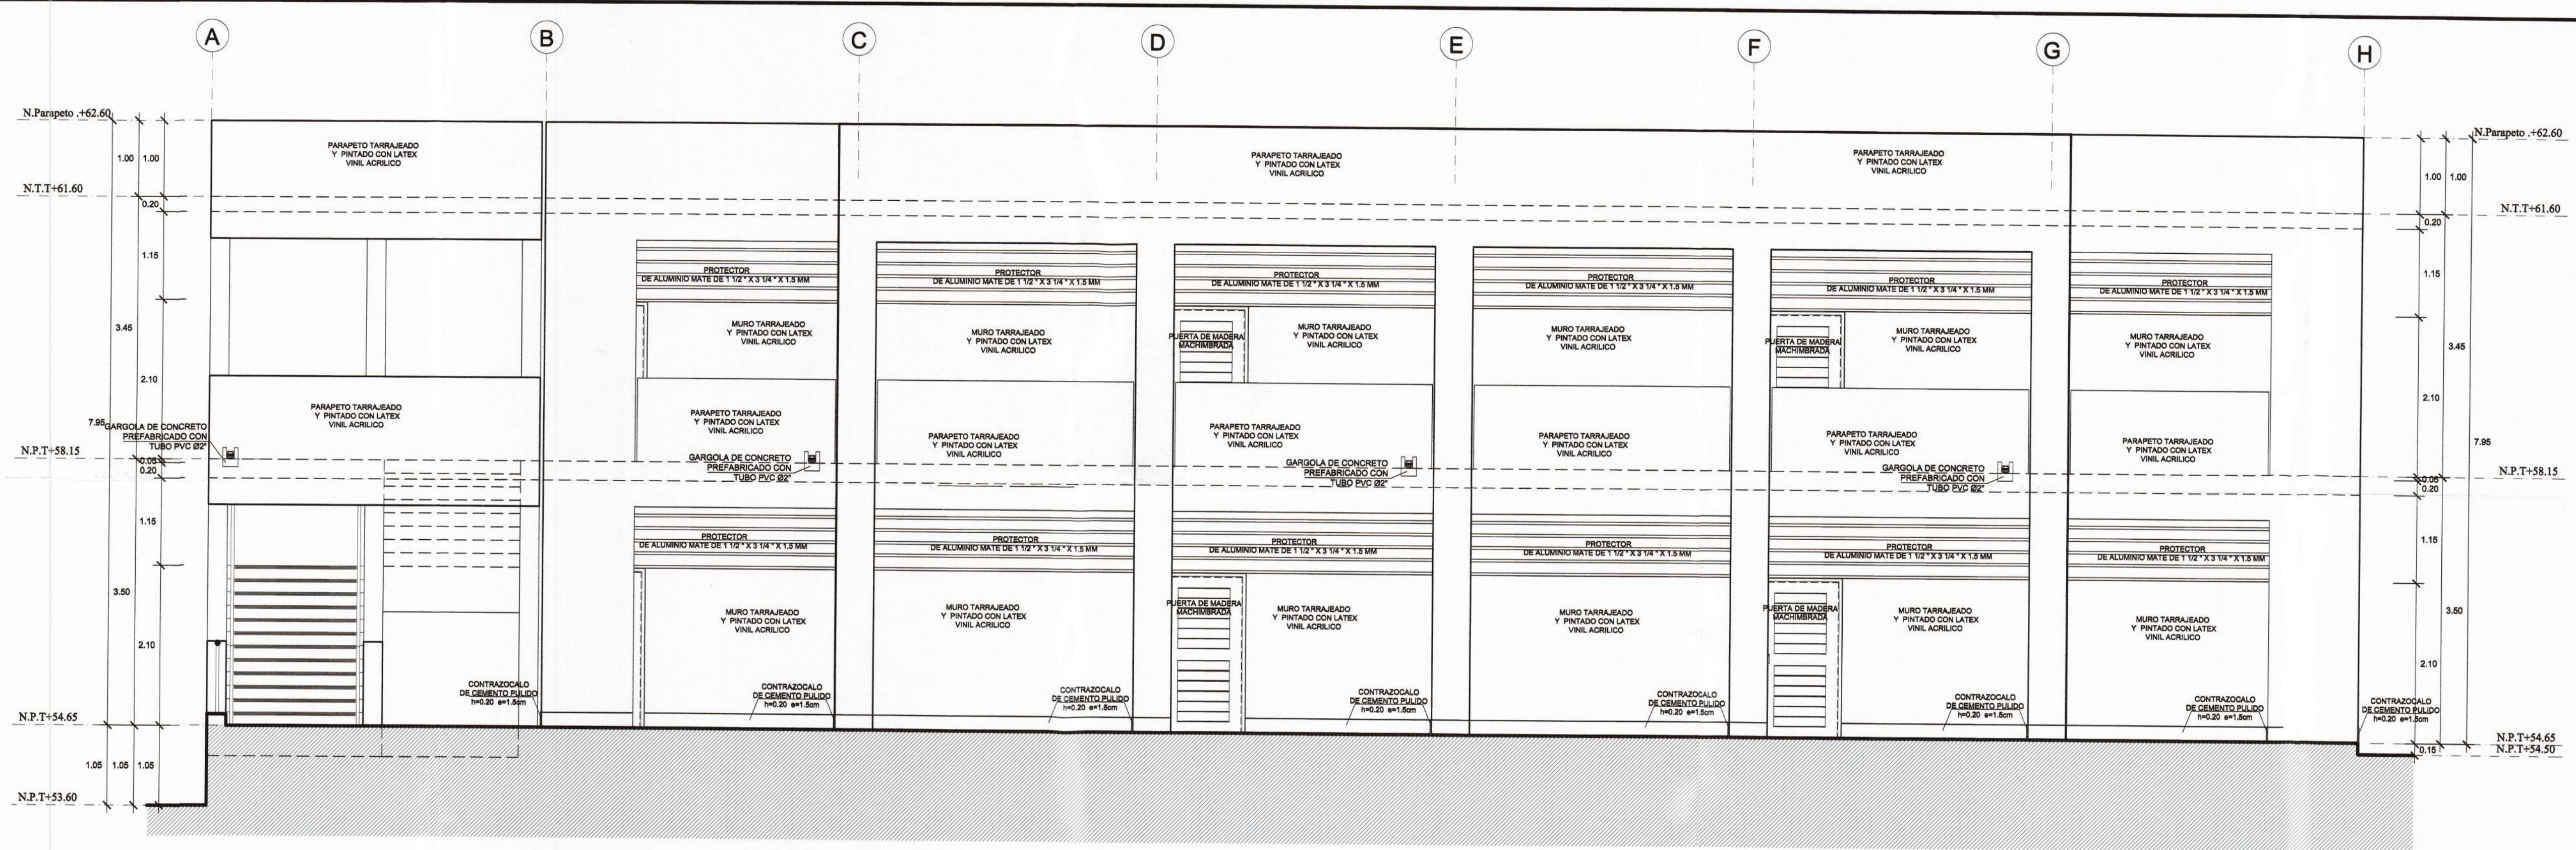

ELEVACIÓN 01
1/50

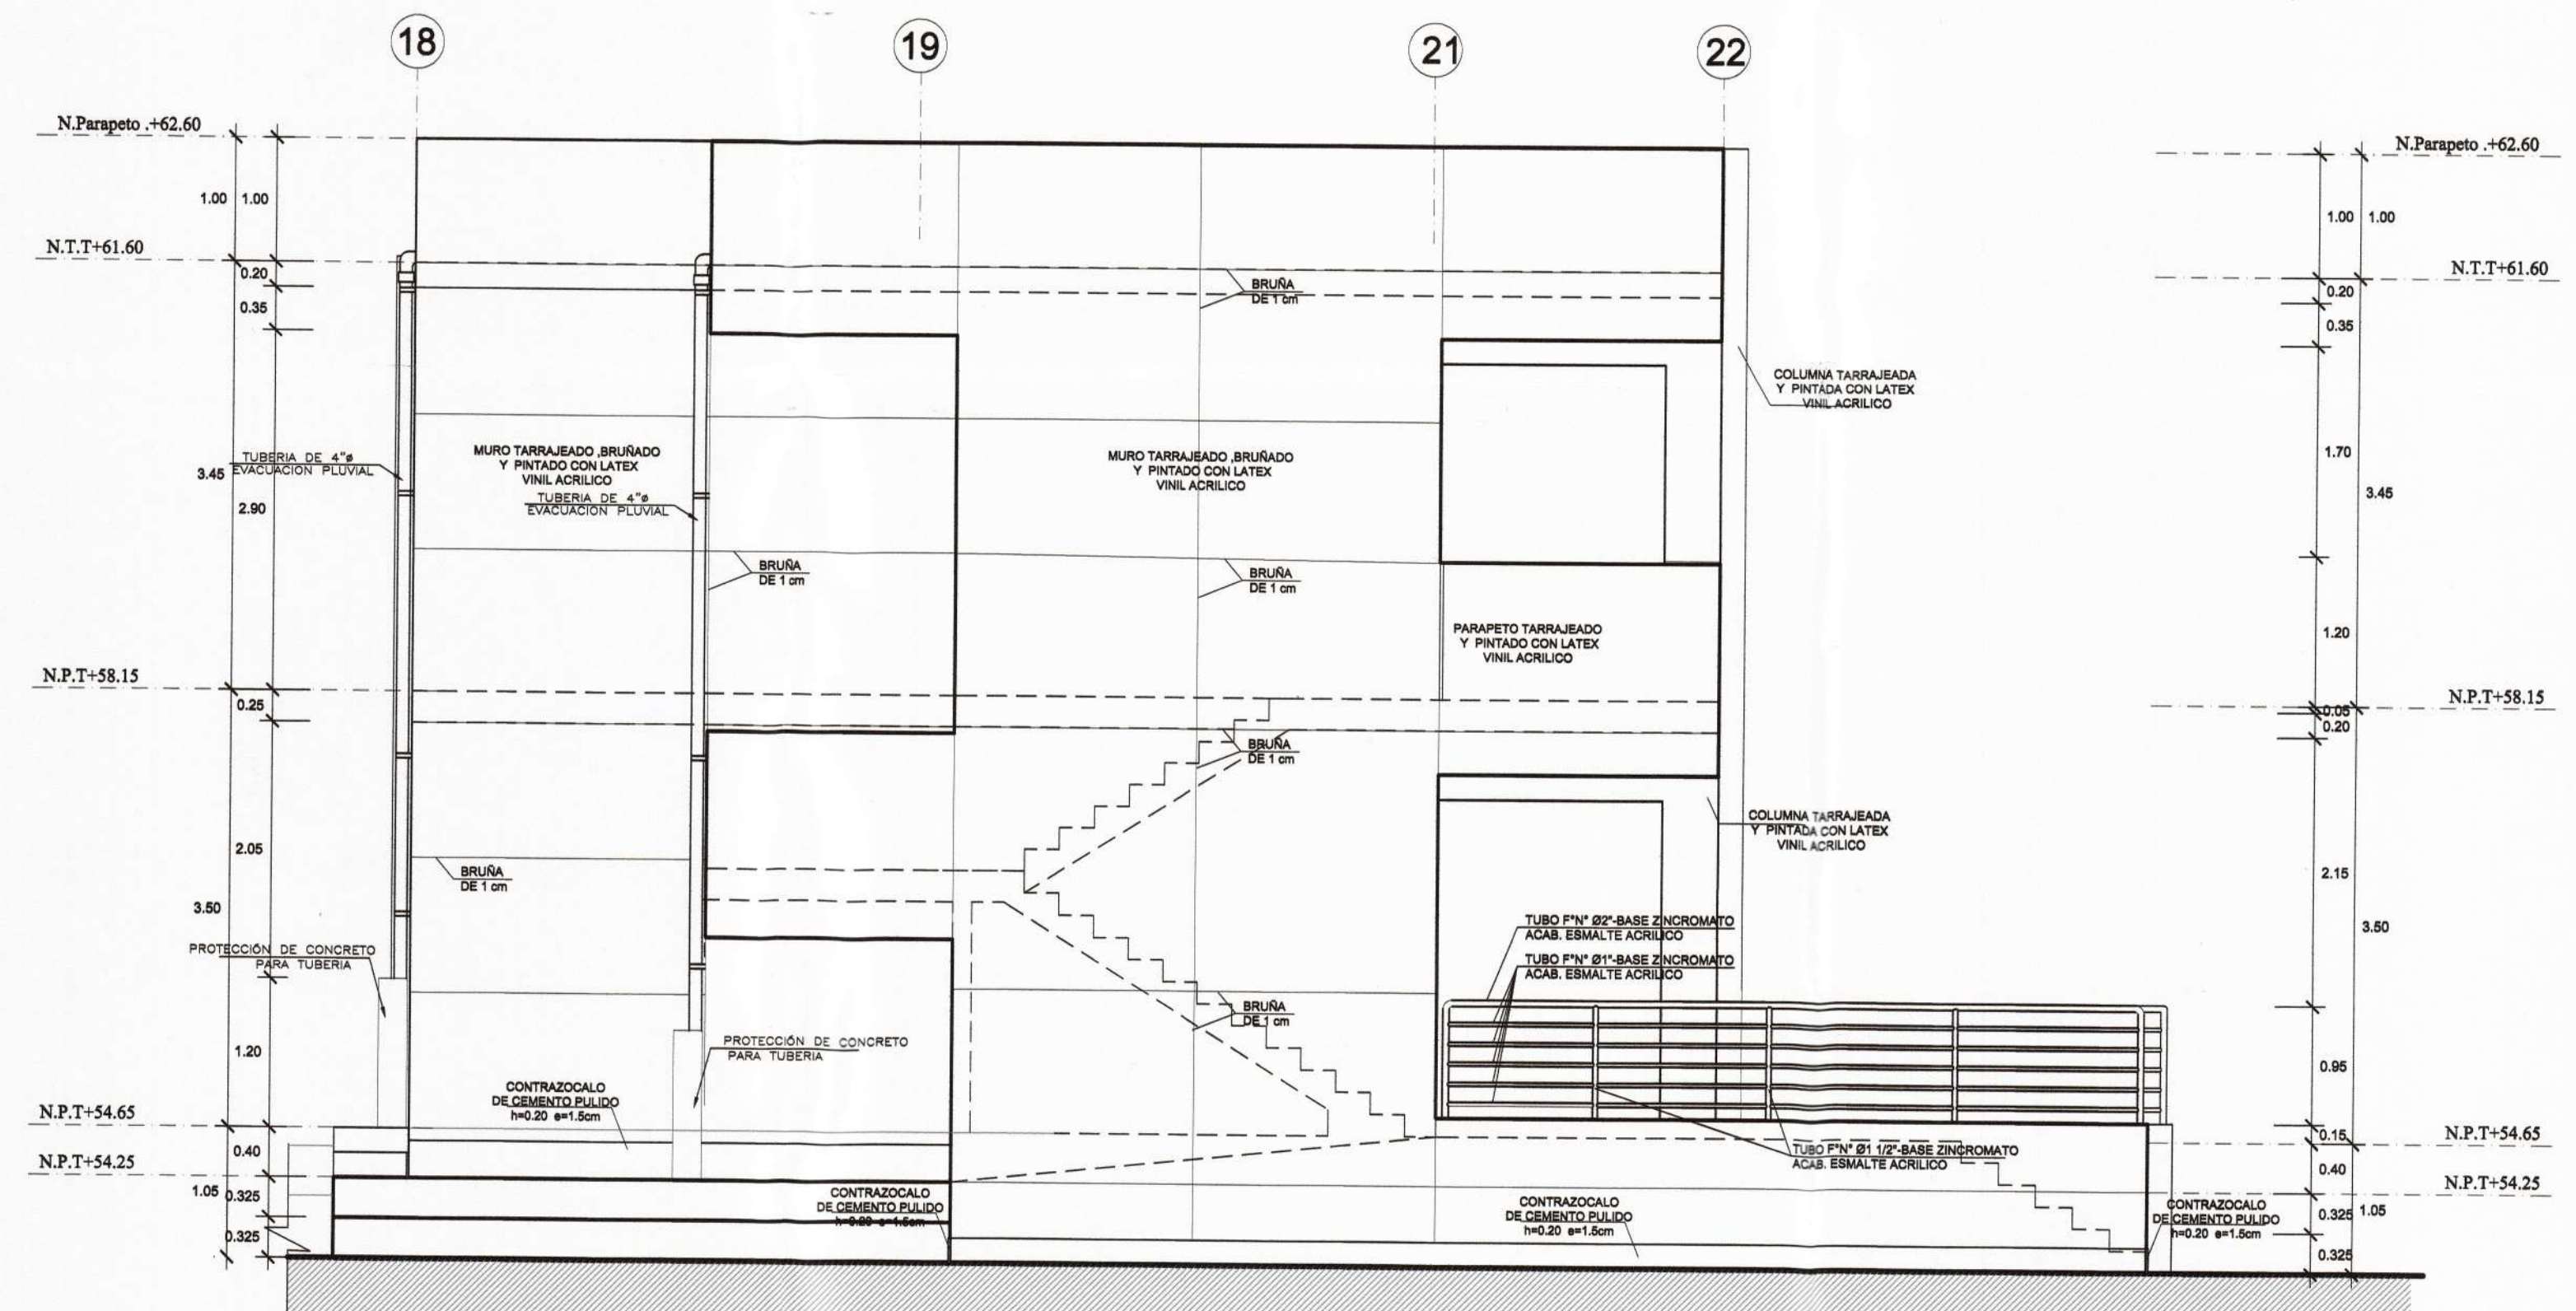

ELEVACIÓN 02
1/50



<p>MUNICIPALIDAD PROVINCIAL DE PIURA</p>	<p>PROYECTO : ELABORACIÓN DE 03 EXPEDIENTES TÉCNICOS DE INSTITUCIONES EDUCATIVAS, DISTRITO DE PIURA-PROVINCIA DE PIURA-PIURA</p>	<p>COMPONENTE 01: REHABILITACIÓN DEL LOCAL DE LA INSTITUCIÓN EDUCATIVA LOS ALGARROBOS-DISTRITO PIURA-PROVINCIA PIURA-REGIÓN PIURA</p>	<p>UBICACION: DEPARTAMENTO: PIURA PROVINCIA: PIURA DISTRITO: PIURA SECTOR: LOS ALGARROBOS VI ETAPA</p>	<p>CONSULTOR: CONSORCIO EL ALGARROBO</p>	<p>ESPECIALIDAD: ARQUITECTURA</p> <p>PLANO: MODULO 01 ELEVACIONES</p> <p>DIBUJO: XIN-VILL ESCALA: 1/50 FECHA: JULIO 2018</p>	<p>EQUIPO DE DISEÑO: ARQ. MARCO TRELLES CAP 14260</p> <p>JEFE DE PROYECTO: ING. JOSE TALLEDO COVAÑAS</p> <p>REVISADO: APROBADO:</p>	<p>OBSERVACIONES</p> <p>FECHA</p>	<p>LAMINA: COMPONENTE 01 MODULO 01 A-05</p>
	<p>PROYECTO: ELABORACIÓN DE 03 EXPEDIENTES TÉCNICOS DE INSTITUCIONES EDUCATIVAS, DISTRITO DE PIURA-PROVINCIA DE PIURA-PIURA</p>							