





Marco Antonio Trelles Siles  
ARQUITECTO  
CAP N° 14260

Jose Franklin Talledo Cervera  
INGENIERO CIVIL  
CIP. 82167

CONSORCIO "EL ALGARROBO"  
Lushing Stating Zarita Chung  
REPRESENTANTE COMUN  
DNI. 47902985

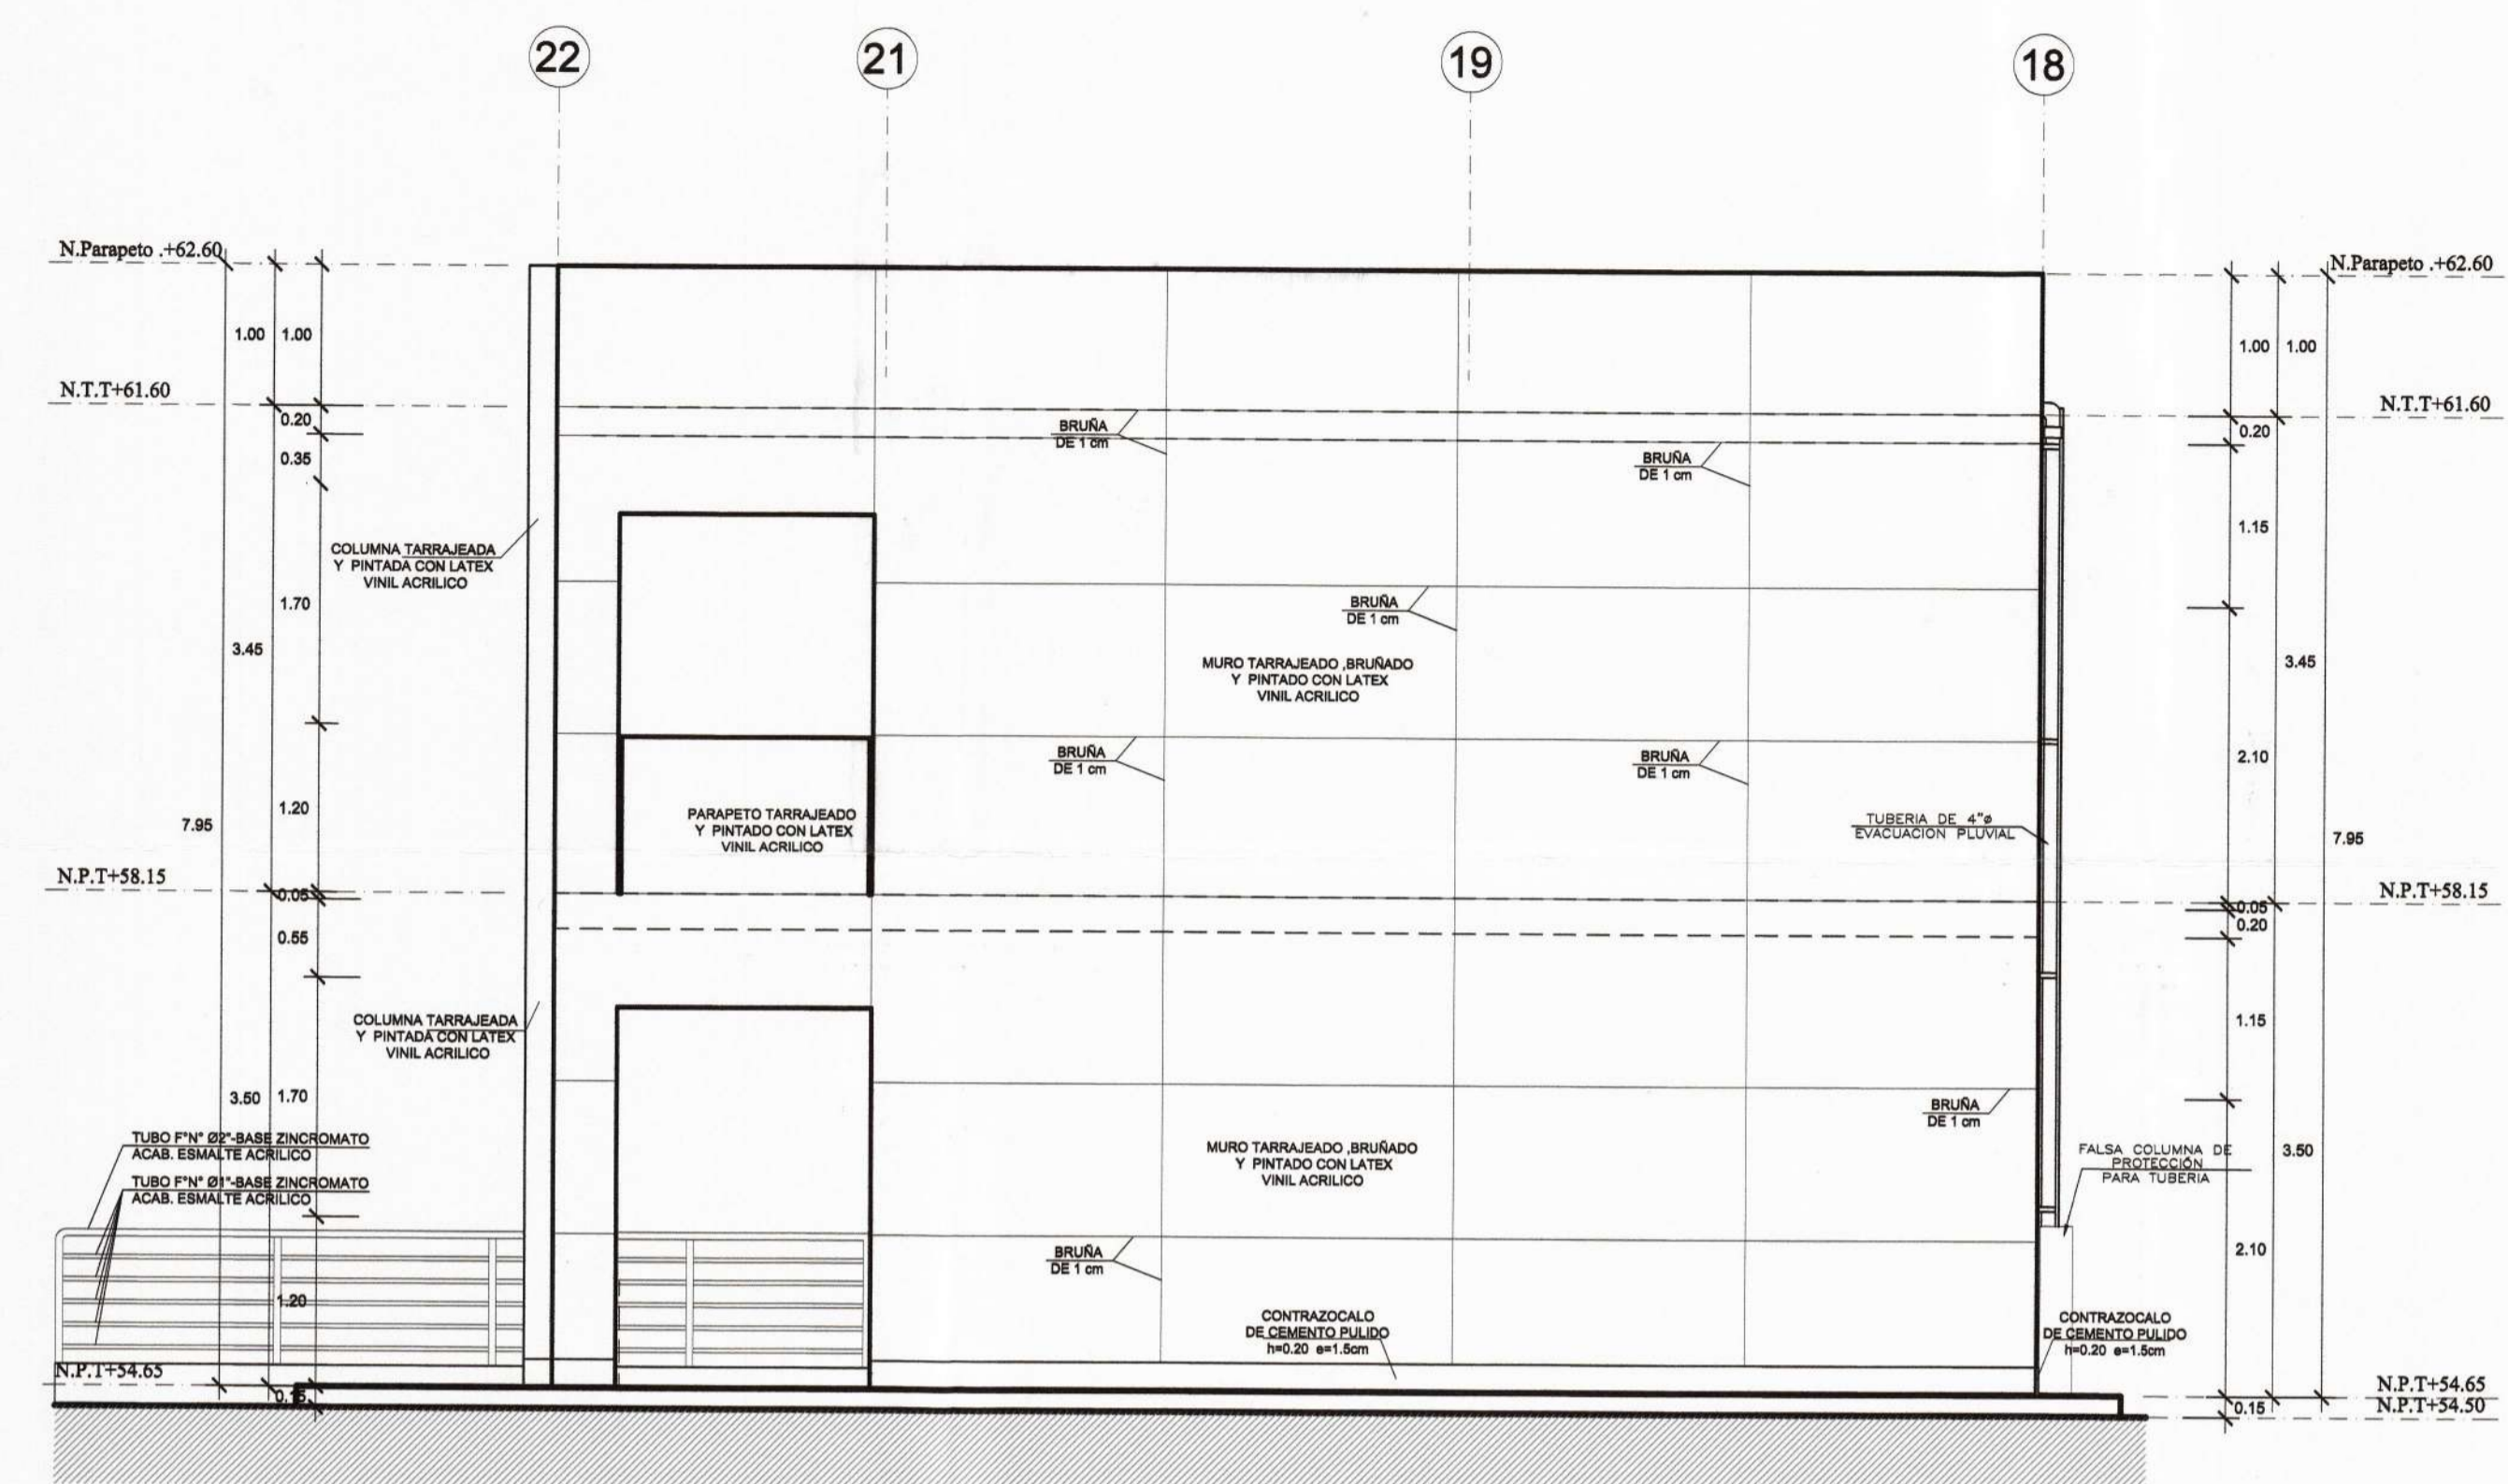

ELEVACIÓN 03  
1/50

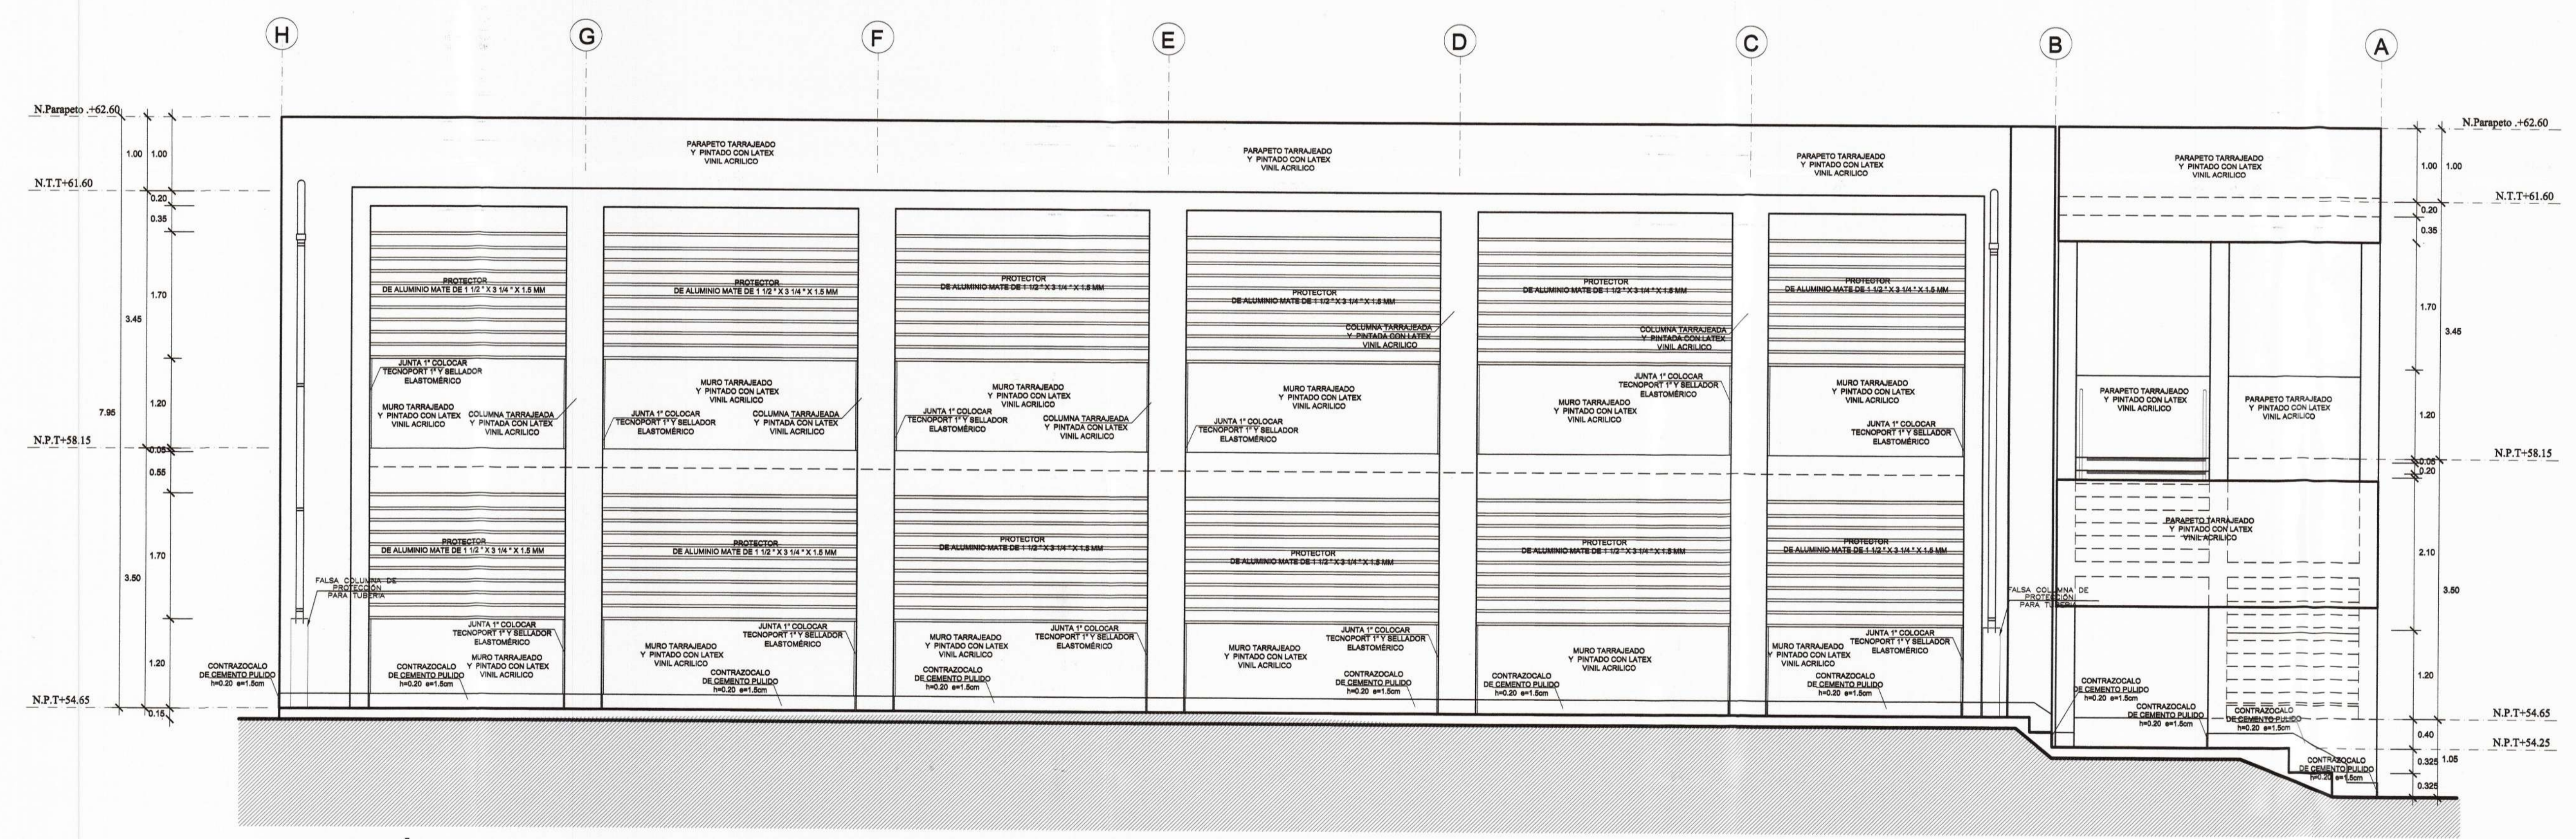

ELEVACIÓN 04  
1/50

<p>MUNICIPALIDAD PROVINCIAL DE PIURA</p>	<p>PROYECTO : ELABORACIÓN DE 03 EXPEDIENTES TÉCNICOS DE INSTITUCIONES EDUCATIVAS, DISTRITO DE PIURA-PROVINCIA DE PIURA-PIURA</p>	<p>COMPONENTE 01: REHABILITACIÓN DEL LOCAL DE LA INSTITUCIÓN EDUCATIVA LOS ALGARROBOS-DISTRITO PIURA-PROVINCIA PIURA-REGIÓN PIURA</p>	<p>UBICACION: DEPARTAMENTO: PIURA PROVINCIA: PIURA DISTRITO: PIURA SECTOR: LOS ALGARROBOS VI ETAPA</p>	<p>CONSULTOR: CONSORCIO EL ALGARROBO</p>	<p>ESPECIALIDAD: ARQUITECTURA</p> <p>PLANO: MODULO 01 ELEVACIONES</p>	<p>EQUIPO DE DISEÑO: ARQ. MARCO TRELLES CAP 14260</p> <p>JEFE DE PROYECTO: ING. JOSE TALLEDO CERVERA</p> <p>REVISADO:</p> <p>APROBADO:</p>	<p>OBSERVACIONES</p>	<p>FECHA</p>	<p>LAMINA: COMPONENTE 01 MODULO 01 <b>A-06</b></p>
	<p>DIBUJO: XIN-VILL</p> <p>ESCALA: 1/50</p> <p>FECHA: JULIO 2018</p>								