



  
**CONSORCIO "EL ALGARROBO"**
  
 Lushing Shaling Zurita Chung
   
 REPRESENTANTE COMUN
   
 DNI. 47902395


  
**Jose Franklin Talledo Covañas**
  
 INGENIERO CIVIL
   
 CIP. 52167


  
 UNIVERSIDAD PROVINCIAL DE PIURA
   
 DIVISION DE ESTUDIOS DE PROYECTOS

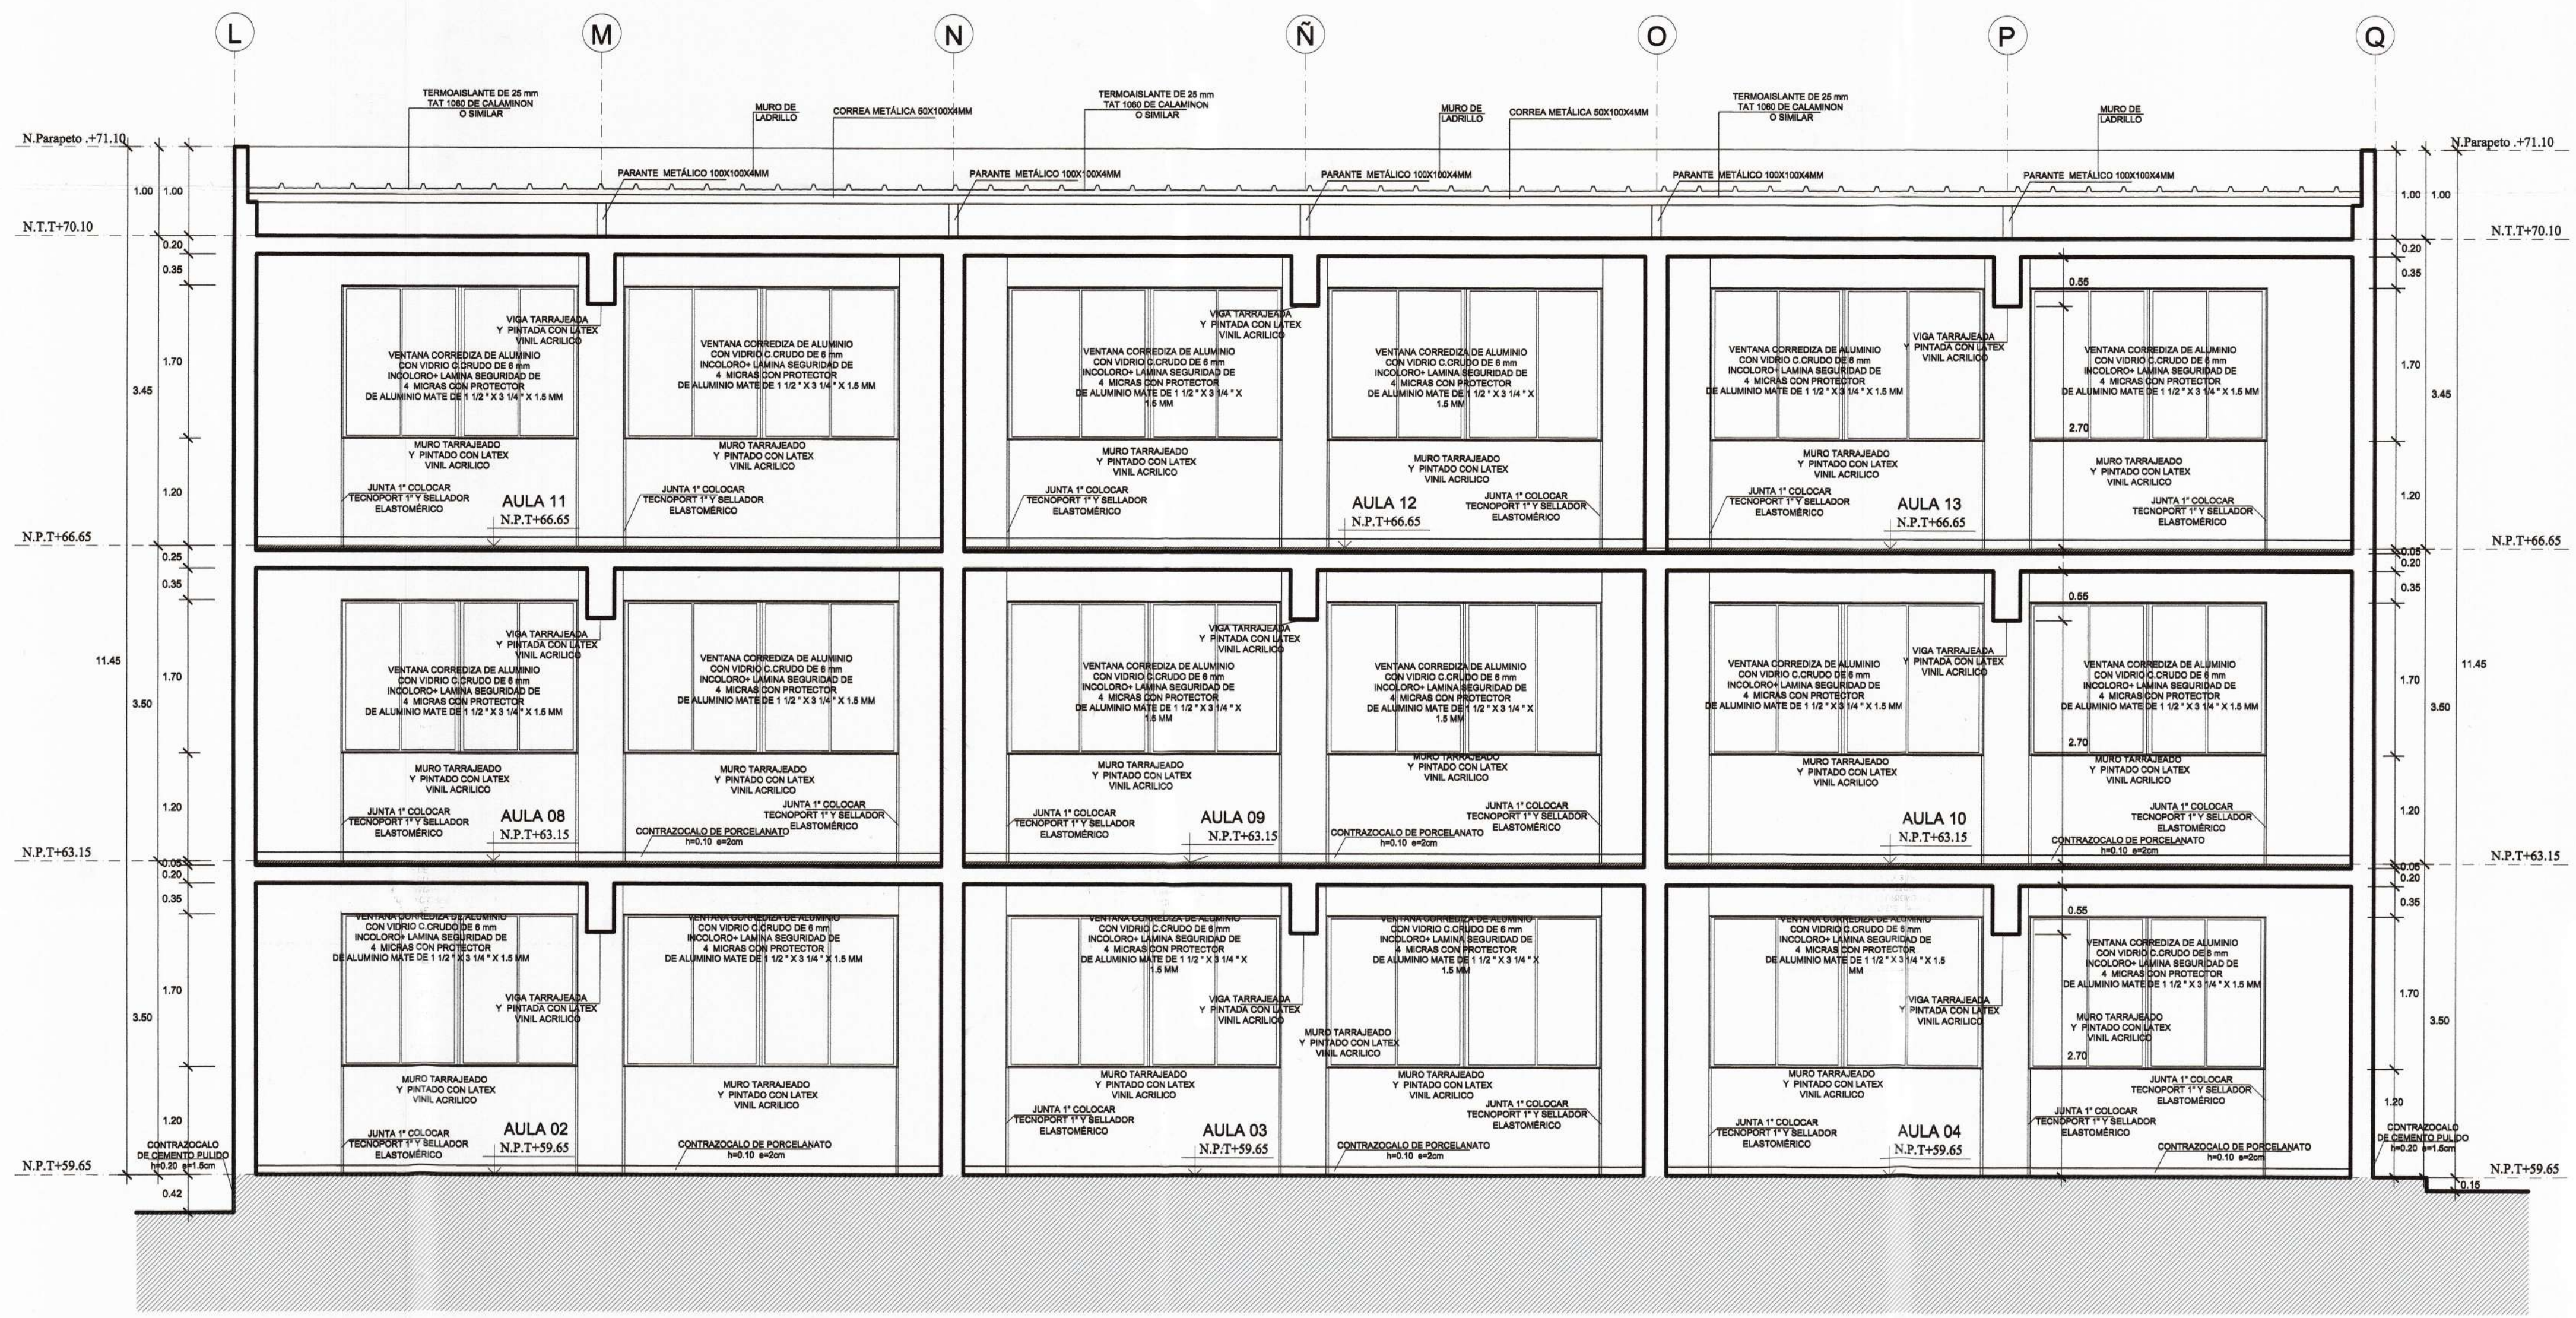

PROYECTO :  
**ELABORACIÓN DE 03 EXPEDIENTES TÉCNICOS DE INSTITUCIONES EDUCATIVAS, DISTRITO DE PIURA-PROVINCIA DE PIURA-PIURA**

COMPONENTE 01:  
**REHABILITACIÓN DEL LOCAL DE LA INSTITUCIÓN EDUCATIVA LOS ALGARROBOS-DISTRITO PIURA-PROVINCIA PIURA-REGIÓN PIURA**

UBICACION:  
**DEPARTAMENTO: PIURA  
 PROVINCIA: PIURA  
 DISTRITO: PIURA  
 SECTOR: LOS ALGARROBOS VI ETAPA**

CONSULTOR:  
**CONSORCIO EL ALGARROBO**

ESPECIALIDAD:  
**ARQUITECTURA**

PLANO:  
**MODULO 02  
 CORTES**

DIBUJO: XIN-VILL    ESCALA: 1/50    FECHA: JULIO 2019

EQUIPO DE DISEÑO:  
**ARQ. MARCO TRELLES  
 CAP 14260**

JEFE DE PROYECTO:  
**ING. JOSE TALLEDO COVAÑAS**

REVISADO:  
 APROBADO:

OBSERVACIONES	FECHA

LAMINA:  
**COMPONENTE 01  
 MODULO 02  
 A-13**