




Jose Franklin Talledo Cerveras
 INGENIERO CIVIL
 CIP. 52197



Marco Antonio Trelles Silva
 ARQUITECTO
 CAP N° 14260

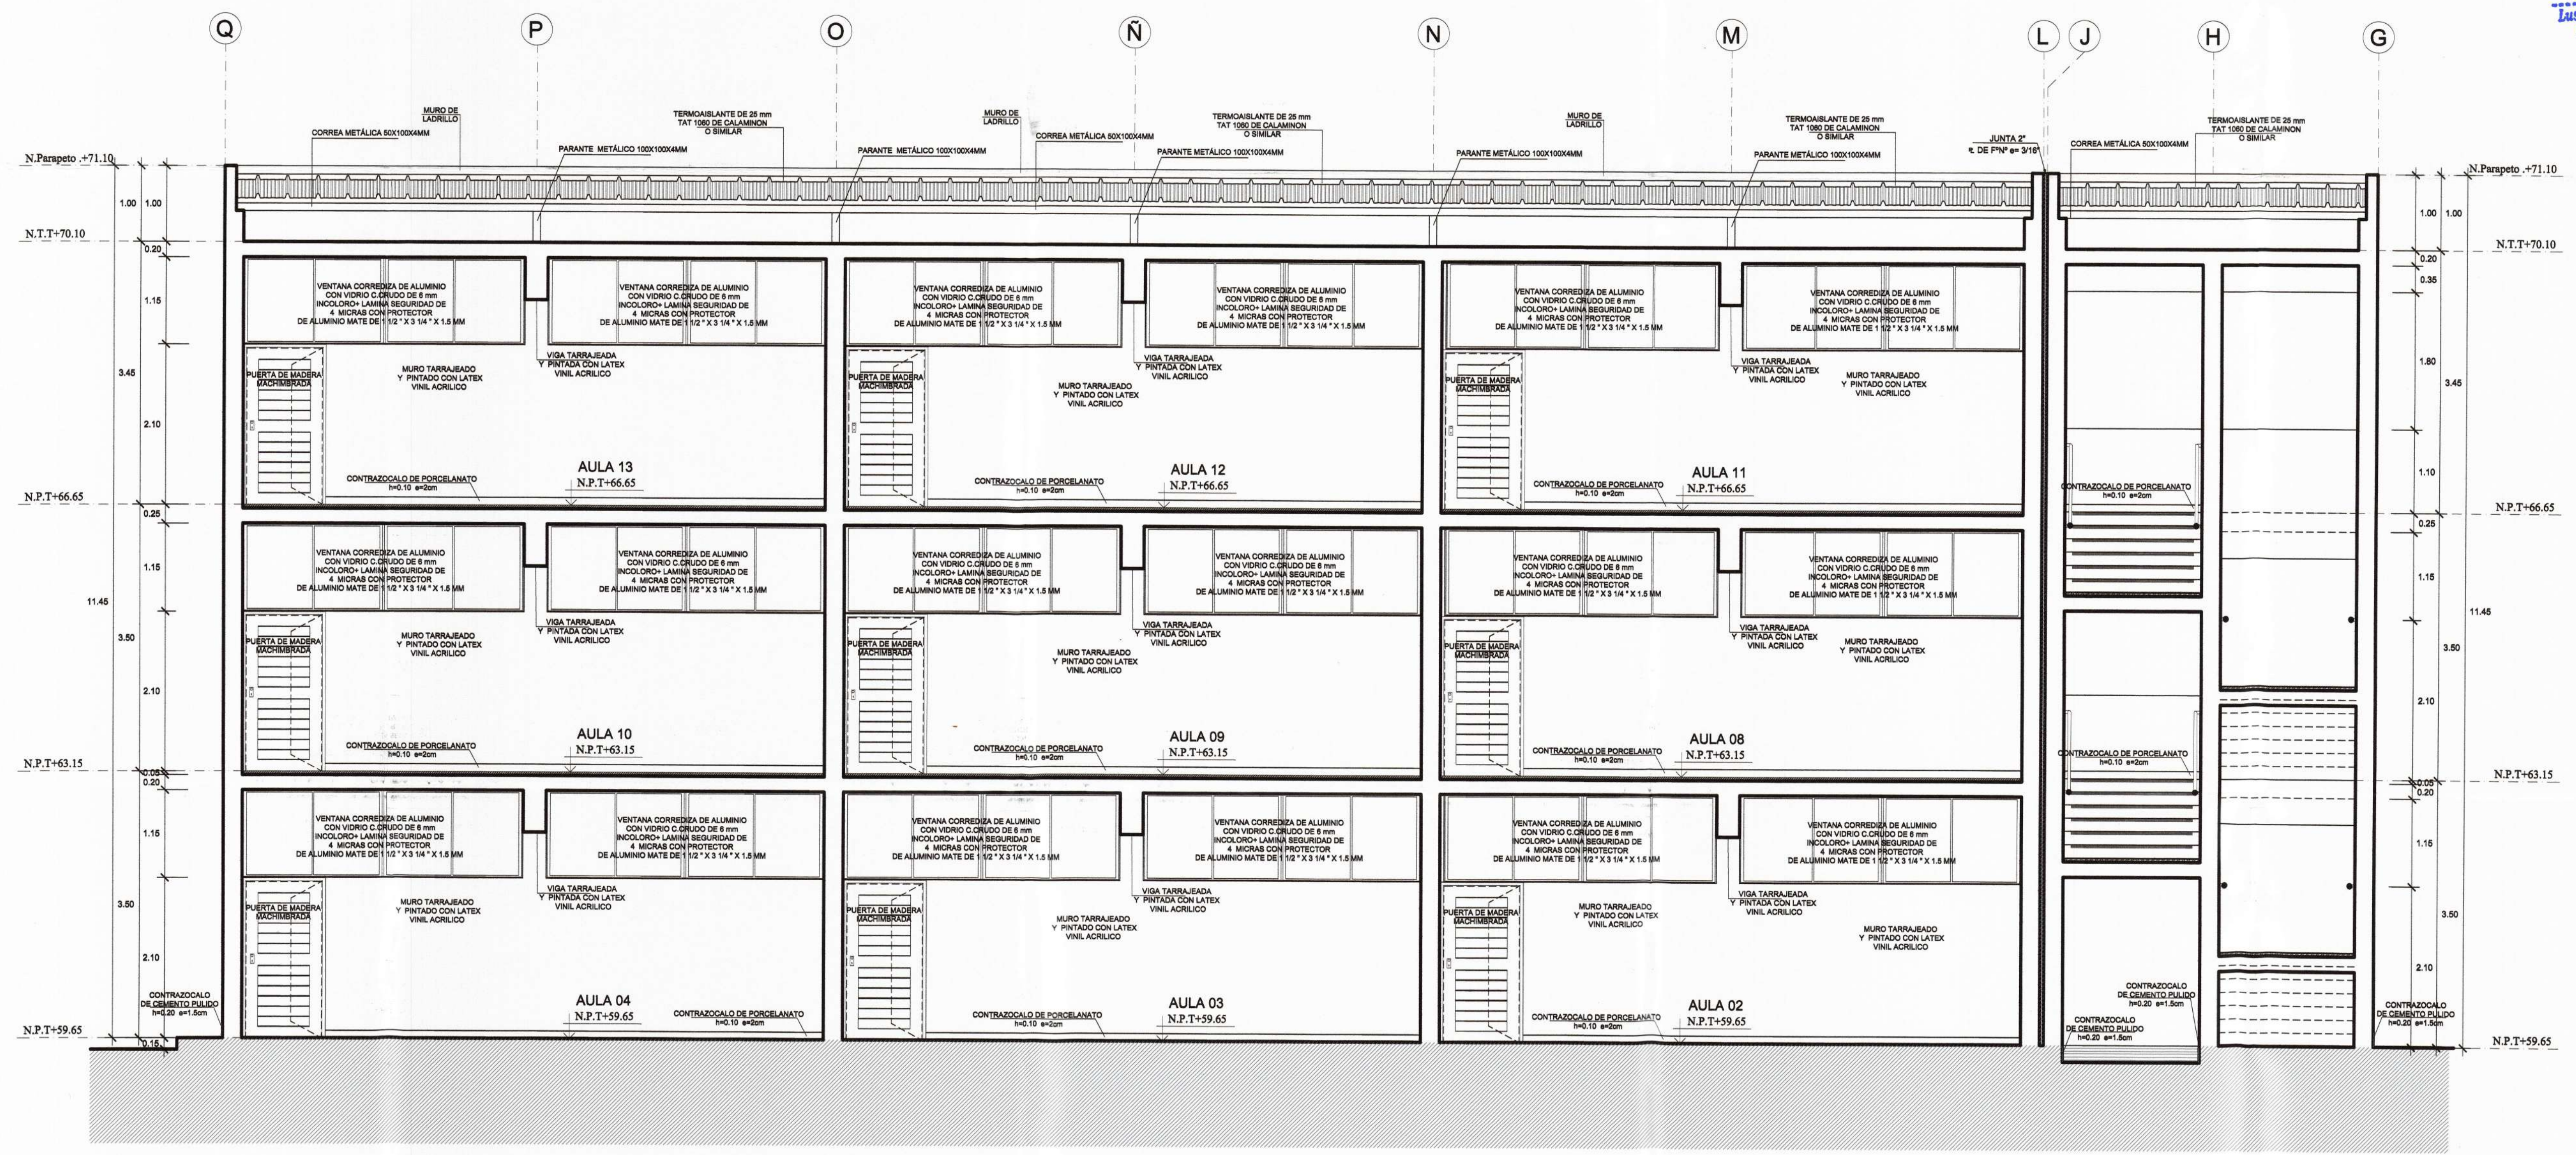

CORTE B-B
1/50



Marco Antonio Trelles Silva
 ARQUITECTO
 CAP N° 14260

 MUNICIPALIDAD PROVINCIAL DE PIURA	PROYECTO : ELABORACIÓN DE 03 EXPEDIENTES TÉCNICOS DE INSTITUCIONES EDUCATIVAS, DISTRITO DE PIURA-PROVINCIA DE PIURA-PIURA	COMPONENTE 01: REHABILITACIÓN DEL LOCAL DE LA INSTITUCIÓN EDUCATIVA LOS ALGARROBOS-DISTRITO PIURA-PROVINCIA PIURA-REGIÓN PIURA	UBICACION: DEPARTAMENTO:PIURA PROVINCIA:PIURA DISTRITO:PIURA SECTOR:LOS ALGARROBOS VI ETAPA	CONSULTOR: CONSORCIO EL ALGARROBO	ESPECIALIDAD: ARQUITECTURA PLANO: MODULO 02 CORTES	EQUIPO DE DISERO: ARQ. MARCO TRELLES CAP 14260 JEFE DE PROYECTO: ING. JOSE TALLEDO CERVERAS REVISADO: APROBADO:	OBSERVACIONES 	FECHA 	LAMINA: COMPONENTE 01 MODULO 02 A-14
	DIBUJO: XIN-VILL ESCALA: 1/50 FECHA: JULIO 2019								