


CONSORCIO "EL ALGARROBO"

Lushing Stalling Zurita Chung
 REPRESENTANTE COMUN
 DNI. 47902885

Jose Franklin Talledo Cerveras
 INGENIERO CIVIL
 CIP. 52167

Marco Antonio Trelles Silva
 ARQUITECTO
 CAP N° 14260

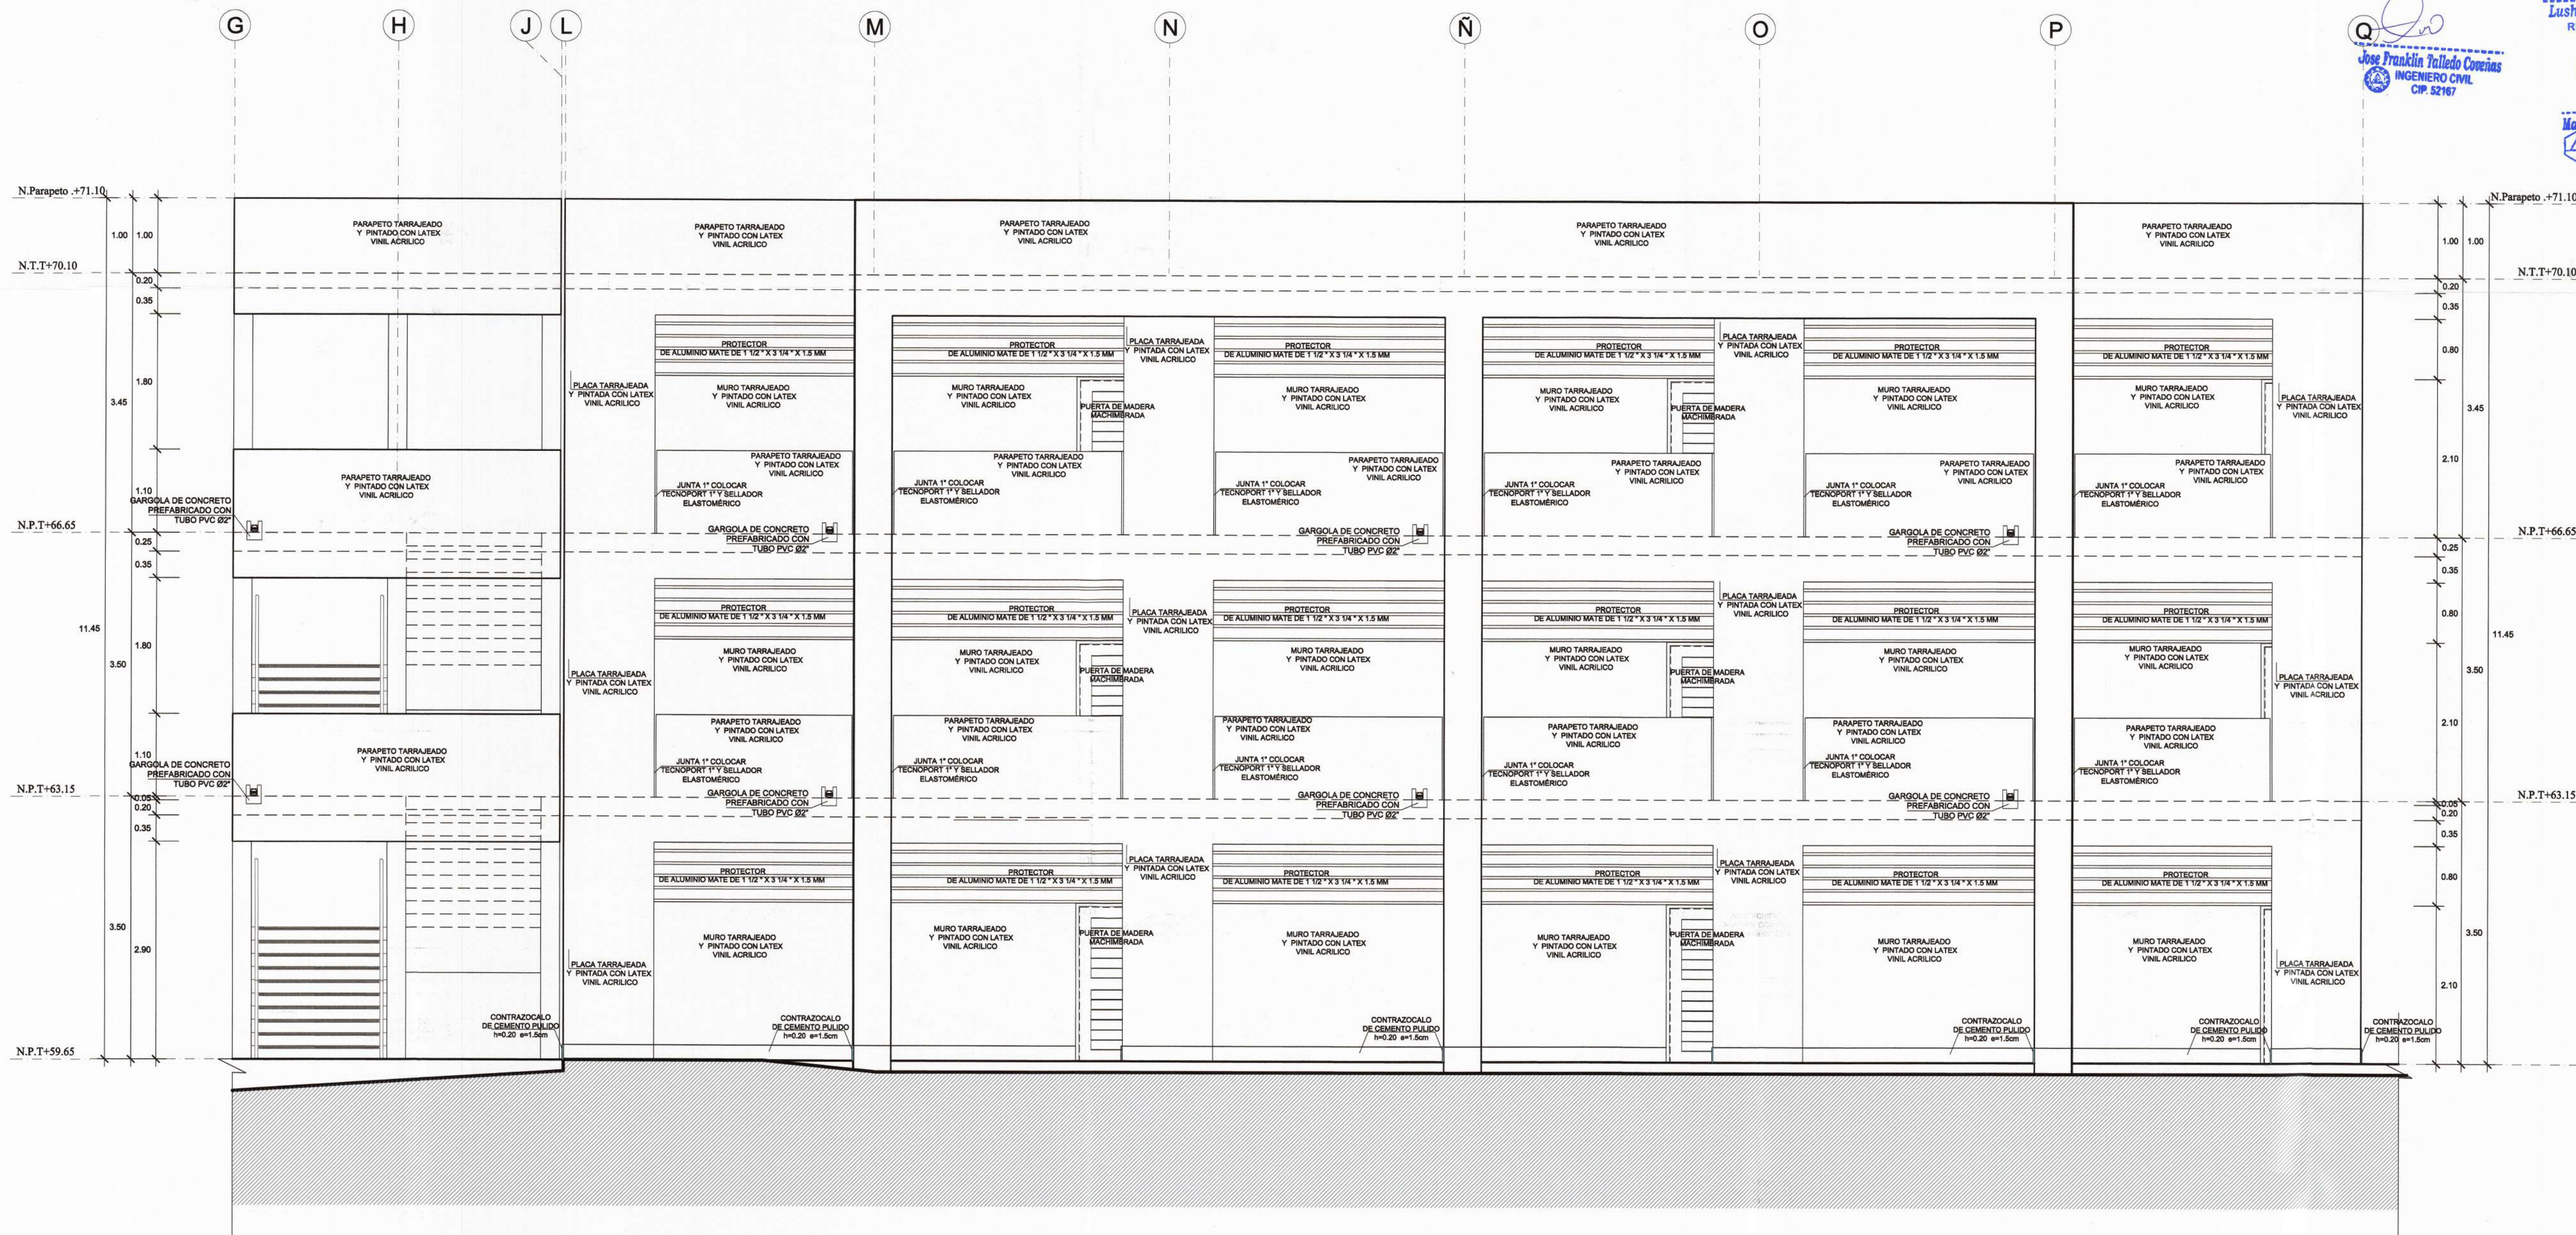

ELEVACIÓN 01
 1/50



PROYECTO :
 ELABORACIÓN DE 03 EXPEDIENTES
 TÉCNICOS DE INSTITUCIONES
 EDUCATIVAS, DISTRITO DE
 PIURA-PROVINCIA DE PIURA

COMPONENTE 01:
 REHABILITACIÓN DEL LOCAL DE LA
 INSTITUCIÓN EDUCATIVA LOS
 ALGARROBOS-DISTRITO
 PIURA-PROVINCIA PIURA-REGIÓN PIURA

UBICACION:
 DEPARTAMENTO: PIURA
 PROVINCIA: PIURA
 DISTRITO: PIURA
 SECTOR: LOS ALGARROBOS VI ETAPA

CONSULTOR:
 CONSORCIO
 EL ALGARROBO

ESPECIALIDAD:
ARQUITECTURA
 PLANO:
 MODULO 02
 ELEVACIONES
 DIBUJO: XIN-VILL ESCALA: 1/50 FECHA: JULIO 2019

EQUIPO DE DISEÑO:
 ARQ. MARCO TRELLES
 CAP 14260
 JEFE DE PROYECTO:
 ING. JOSE TALLEDO CERVERAS
 REVISADO:
 APROBADO:

OBSERVACIONES	FECHA

LAMINA:
 COMPONENTE 01
 MODULO 02
A-16