



CONSORCIO "EL ALGARROBO"
Lashing Staling Zurita Chung
REPRESENTANTE COMÚN
DNI. 47302355

Marco Antonio Trelles Silva
ARQUITECTO
CAP N° 14260

Jose Franklin Talledo Covañas
INGENIERO CIVIL
CIP. 52167

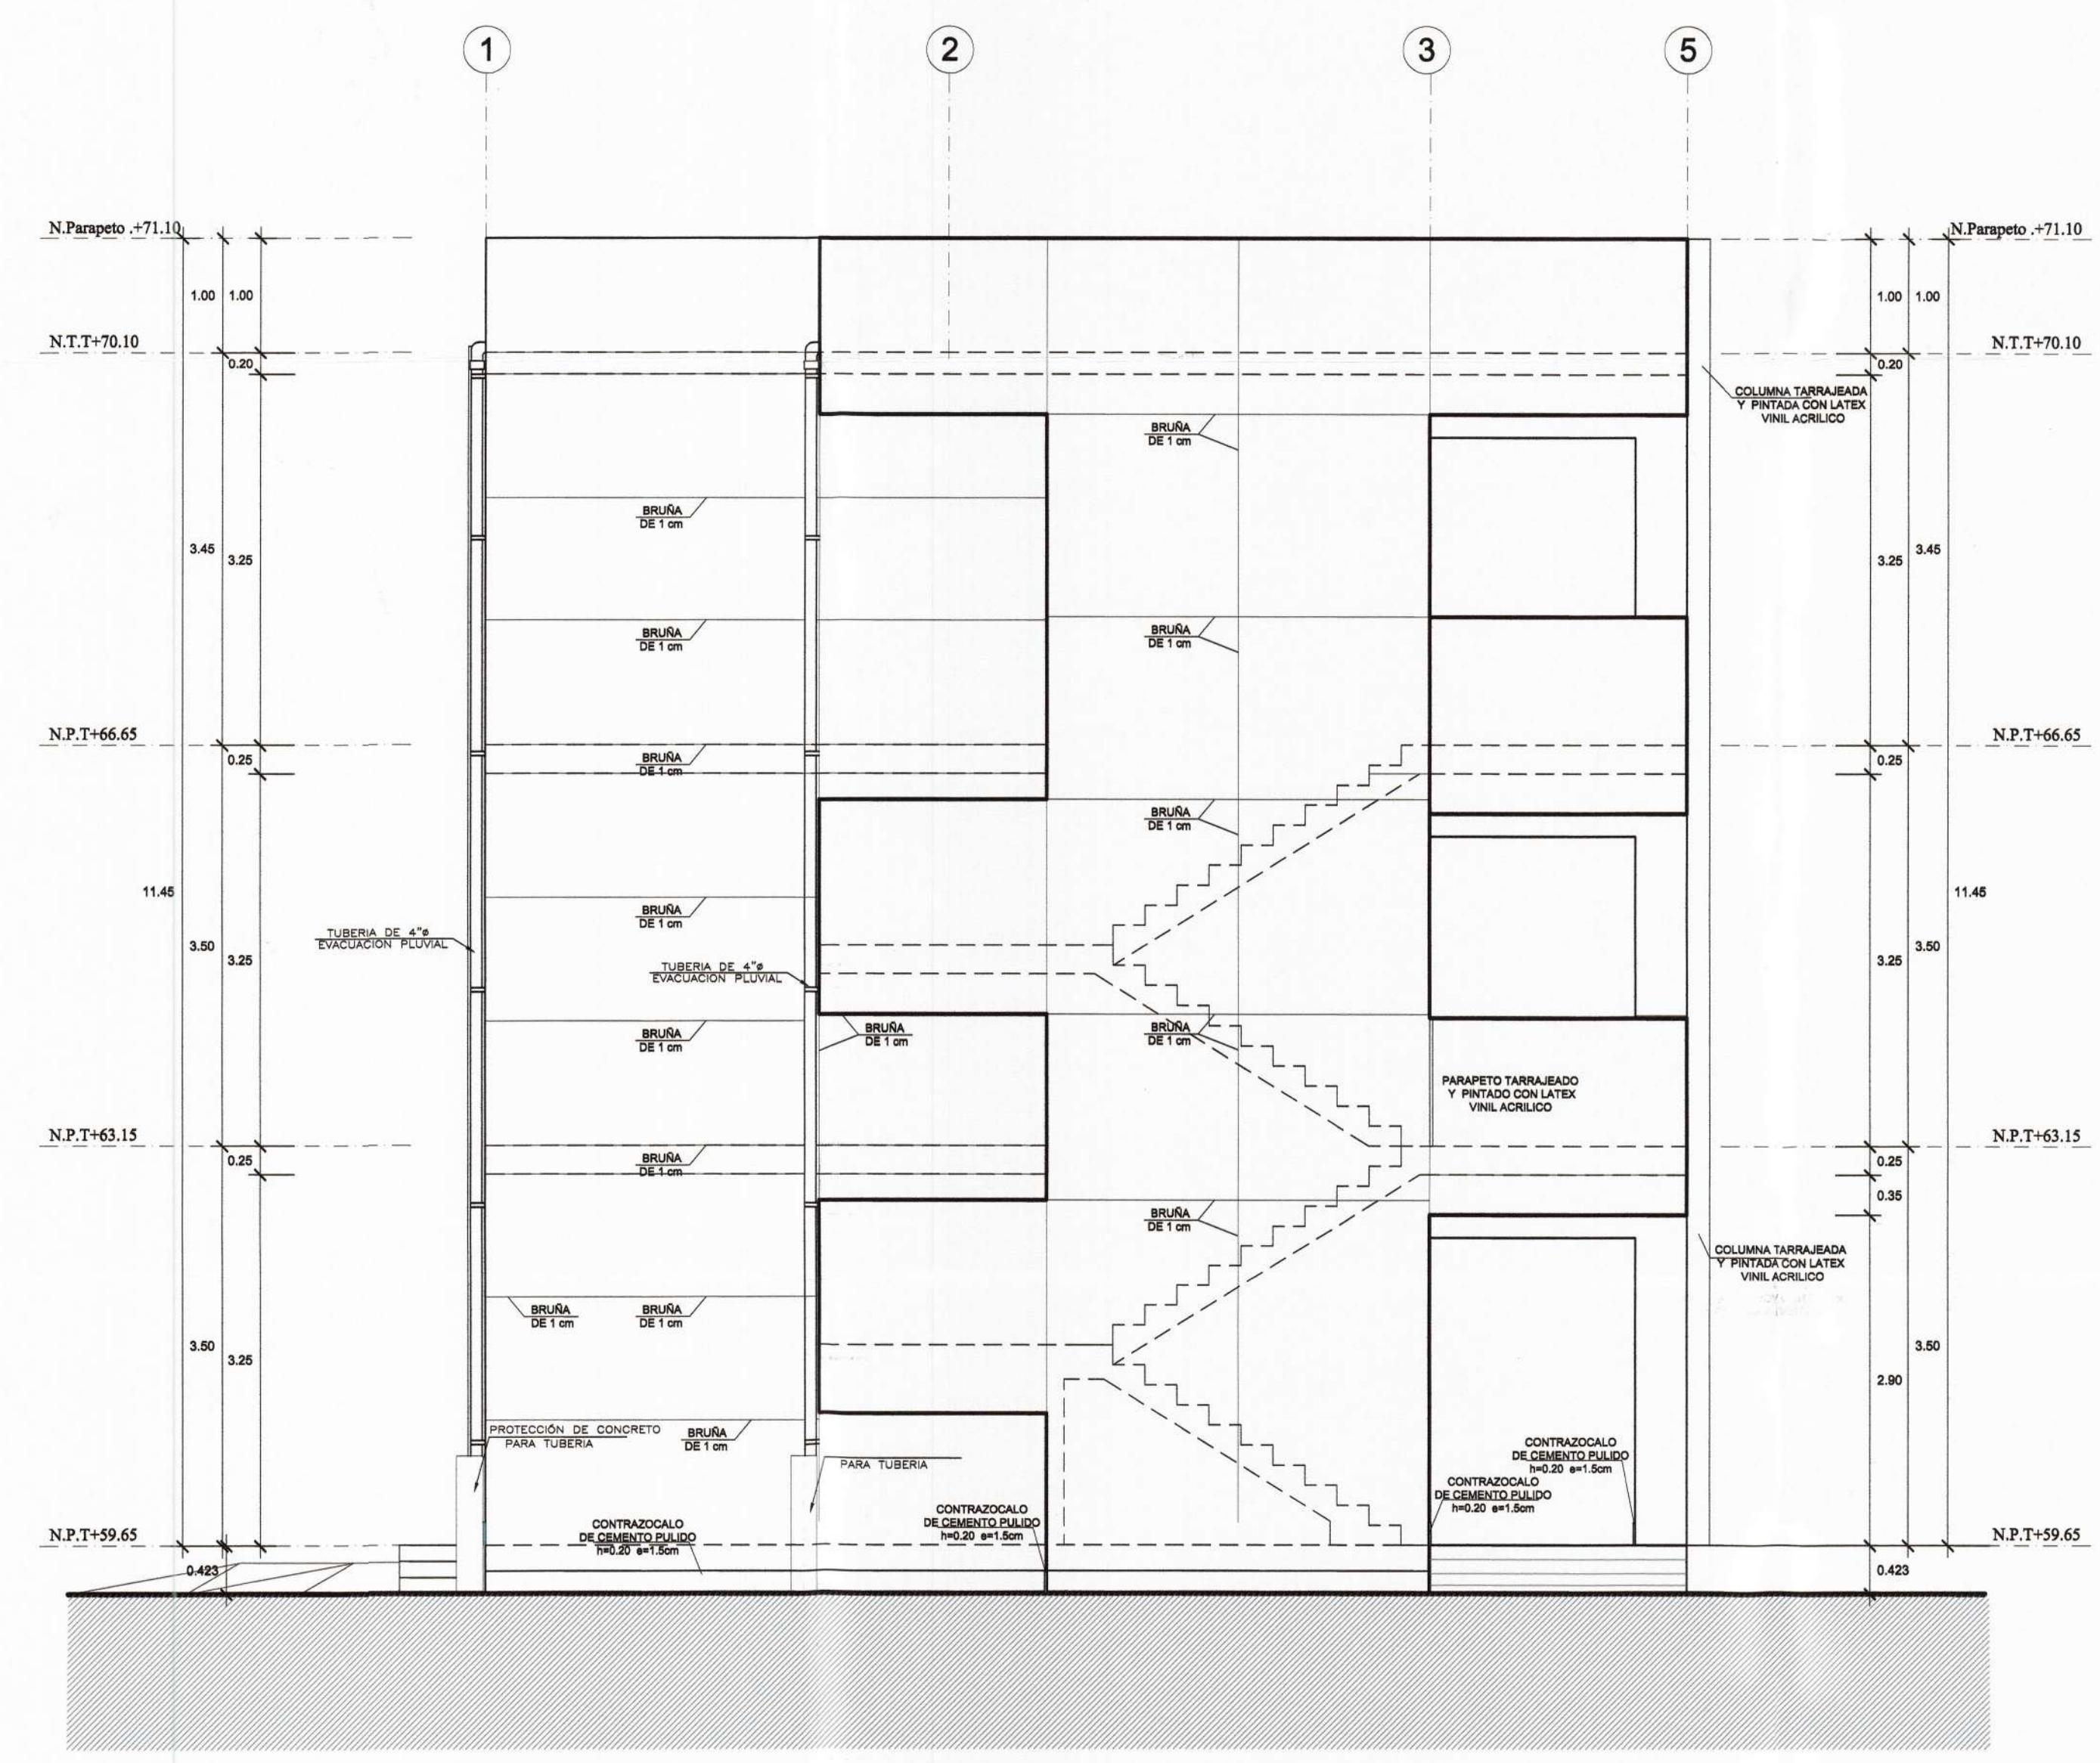

ELEVACIÓN 02
1/50

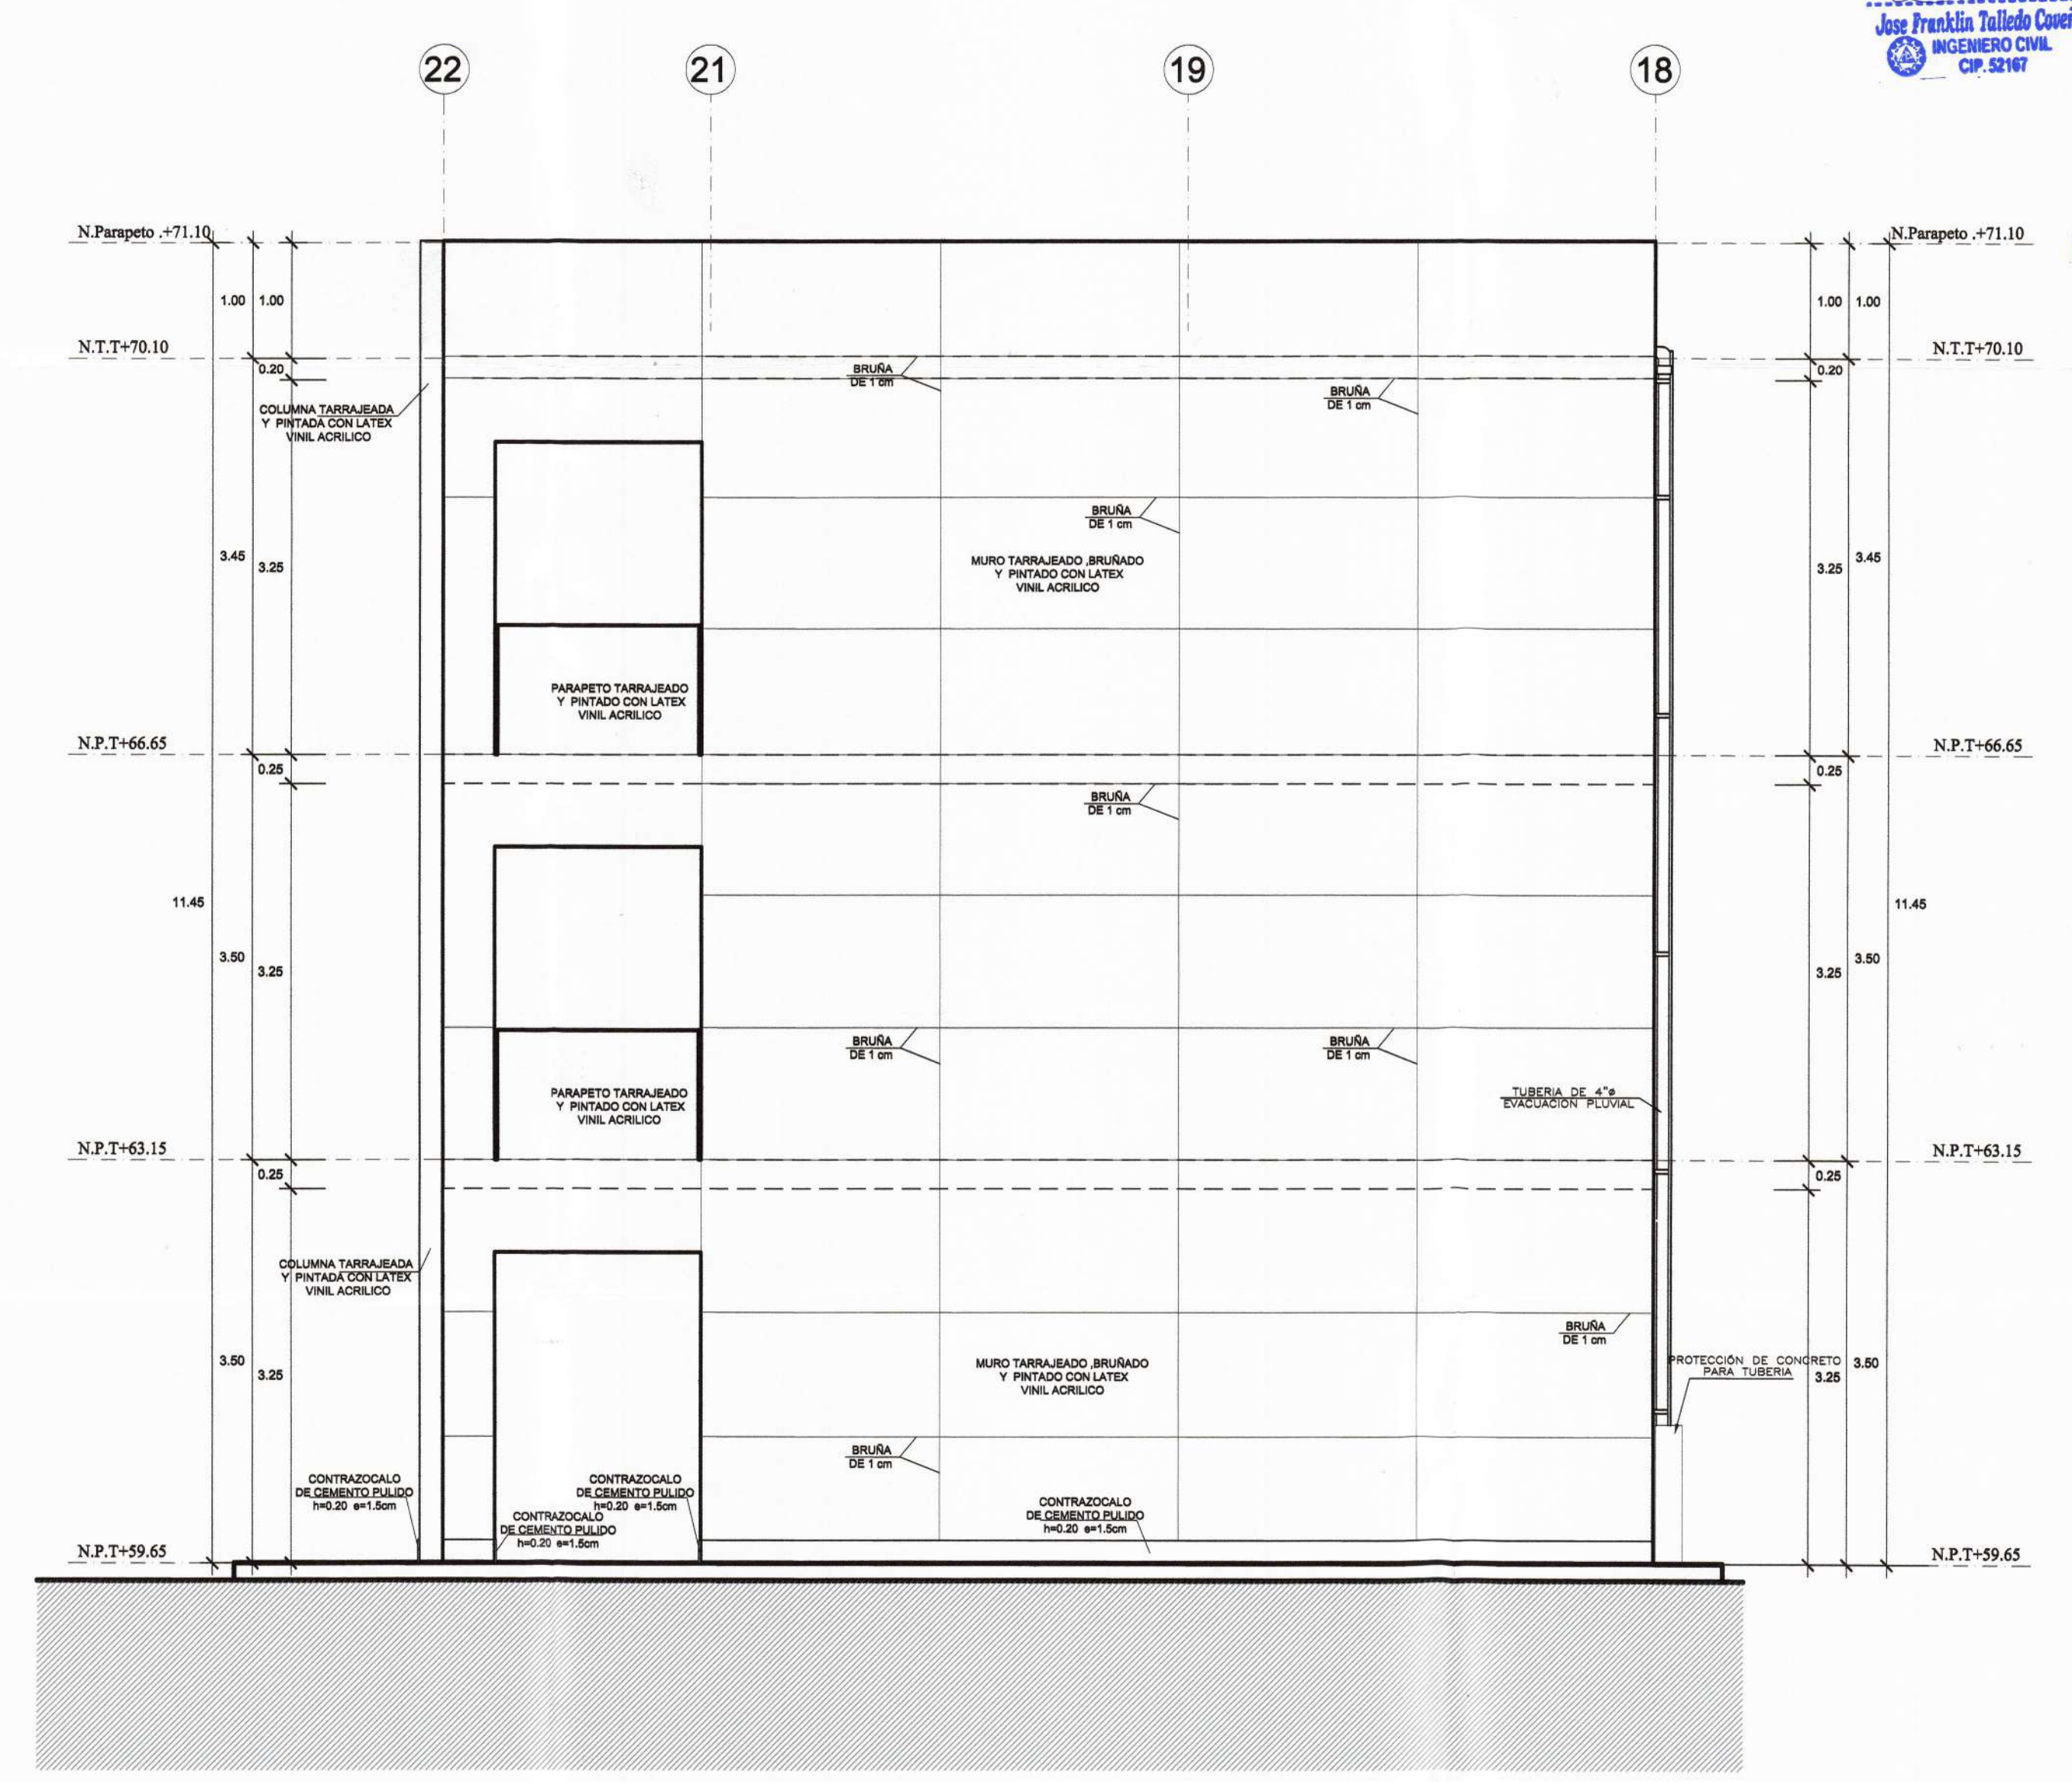

ELEVACIÓN 03
1/50

 MUNICIPALIDAD PROVINCIAL DE PIURA	PROYECTO : ELABORACIÓN DE 03 EXPEDIENTES TÉCNICOS DE INSTITUCIONES EDUCATIVAS, DISTRITO DE PIURA-PROVINCIA DE PIURA-PIURA	COMPONENTE 01: REHABILITACIÓN DEL LOCAL DE LA INSTITUCIÓN EDUCATIVA LOS ALGARROBOS-DISTRITO PIURA-PROVINCIA PIURA-REGIÓN PIURA	UBICACIÓN: DEPARTAMENTO: PIURA PROVINCIA: PIURA DISTRITO: PIURA SECTOR: LOS ALGARROBOS VI ETAPA	CONSULTOR: CONSORCIO EL ALGARROBO	ESPECIALIDAD: ARQUITECTURA	EQUIPO DE DISEÑO: ARQ. MARCO TRELLES CAP 14260	OBSERVACIONES FECHA	LAMINA: COMPONENTE 01 MODULO 02 A-17
	PLANO: MODULO 02 ELEVACIONES	DIBUJO: XIN-VILL ESCALA: 1/50 FECHA: JULIO 2019	JEFE DE PROYECTO: ING. JOSE TALLEDO COVAÑAS	REVISADO: APROBADO:	FECHA:			