




CONSORCIO "EL ALGARROBO"  
Lushing Staling Zurita Chung  
REPRESENTANTE COMUN  
DNI. 4780355

Marco Antonio Trelles Silva  
ARQUITECTO  
CAP N° 14260

Jose Franklin Talledo Coevias  
INGENIERO CIVIL  
CIP. 52187

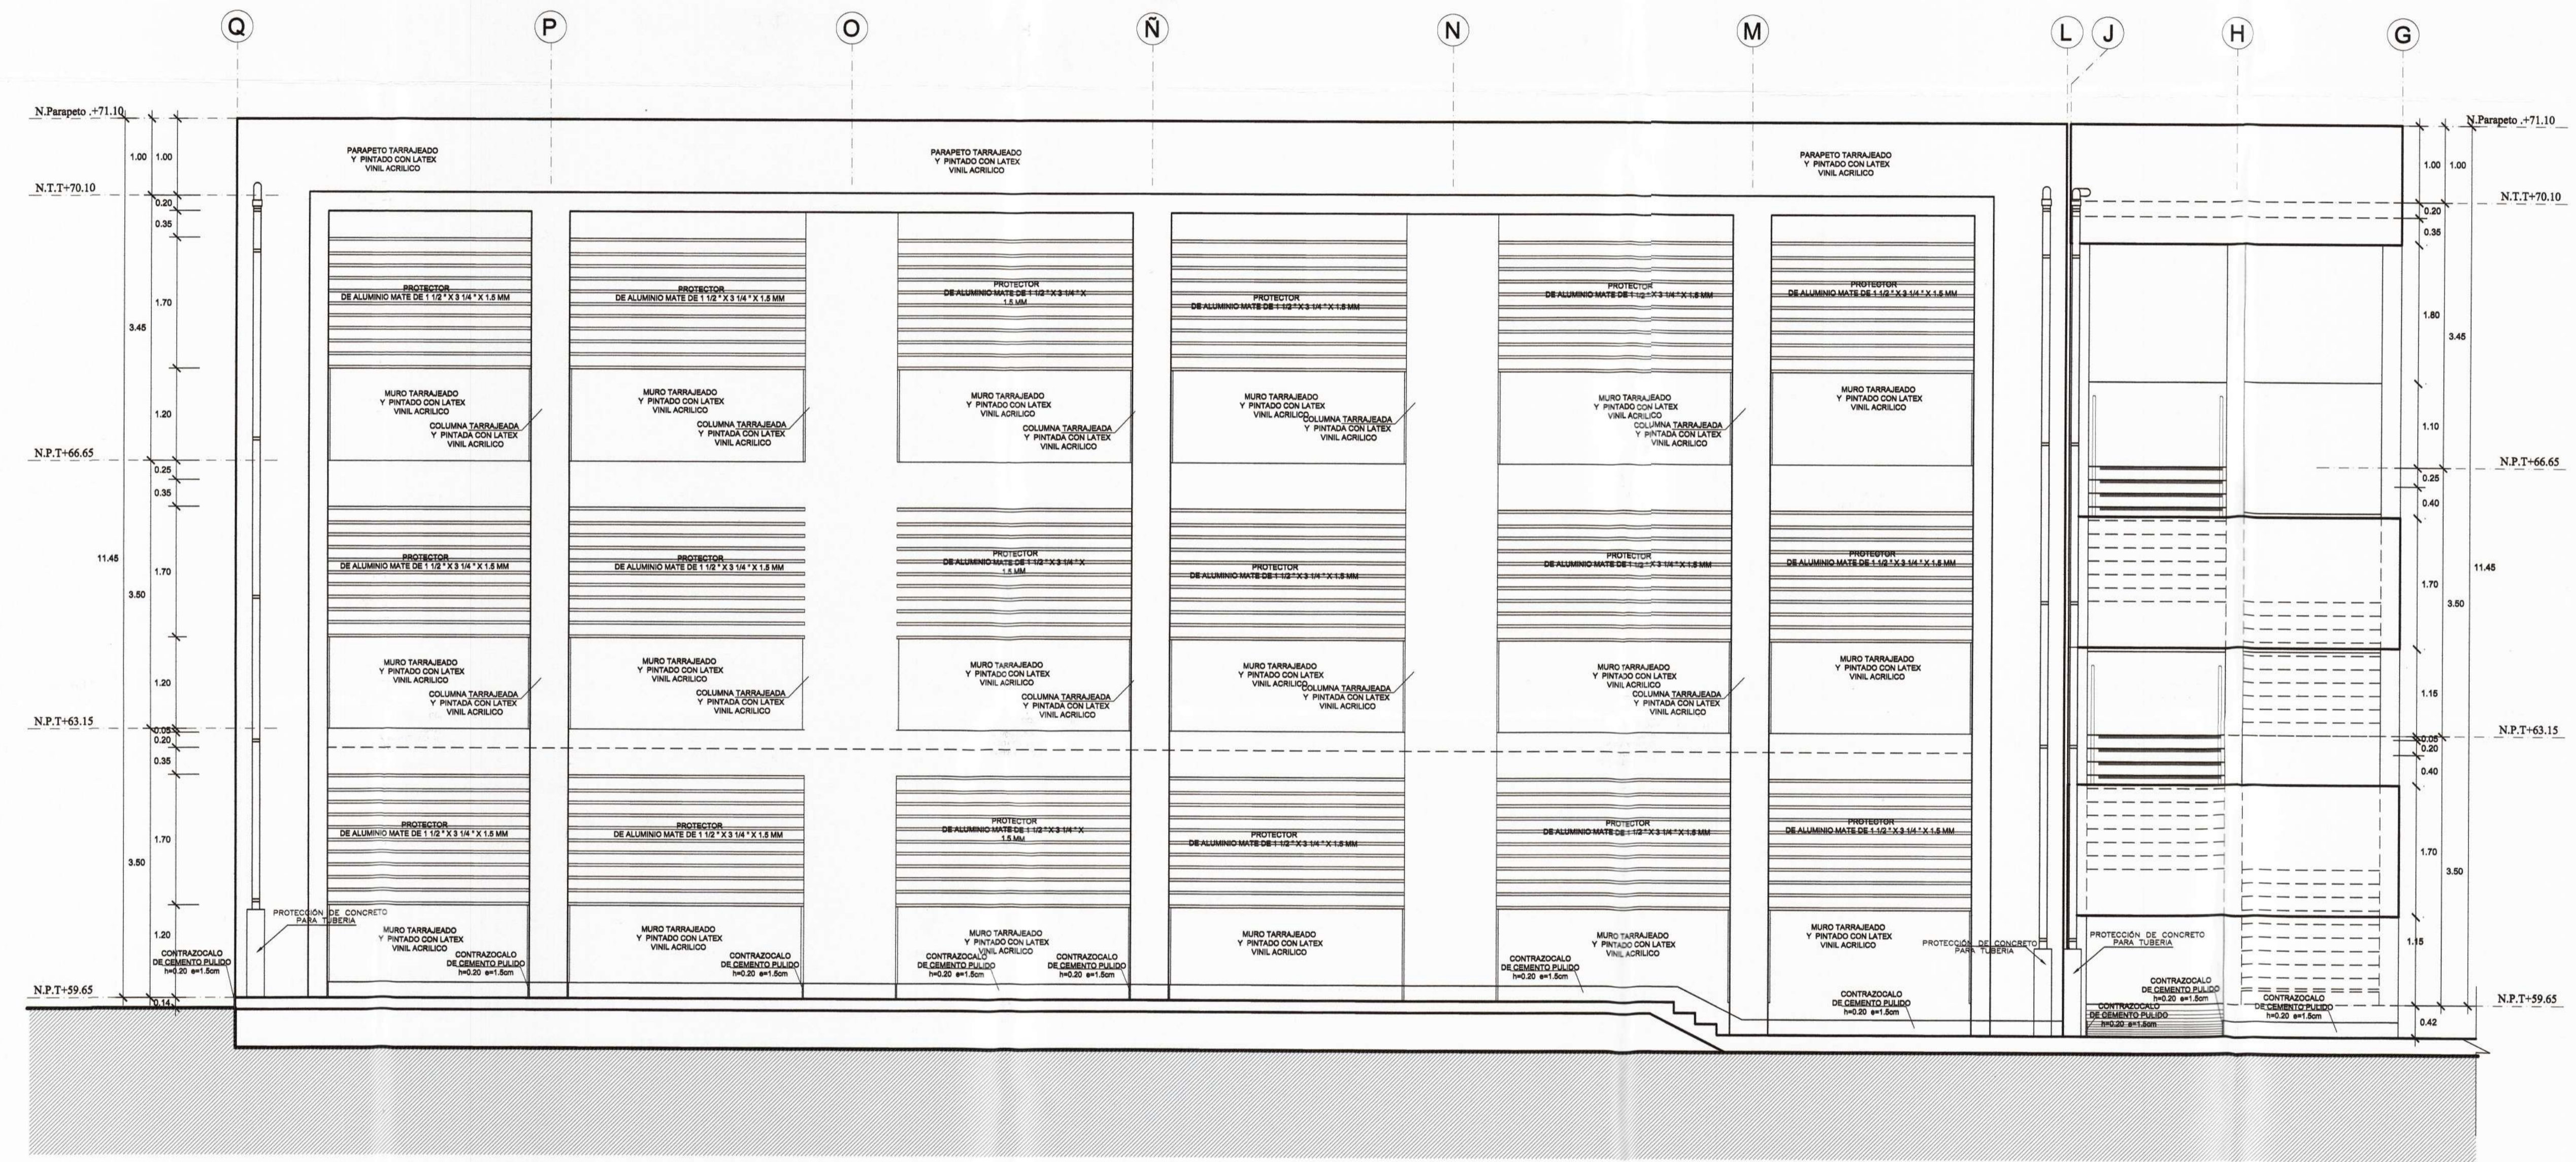

ELEVACIÓN 04  
1/50



PROYECTO :  
ELABORACIÓN DE 03 EXPEDIENTES TÉCNICOS DE INSTITUCIONES EDUCATIVAS. DISTRITO DE PIURA-PROVINCIA DE PIURA-PIURA

COMPONENTE 01:  
REHABILITACIÓN DEL LOCAL DE LA INSTITUCIÓN EDUCATIVA LOS ALGARROBOS-DISTRITO PIURA-PROVINCIA PIURA-REGIÓN PIURA

UBICACION:  
DEPARTAMENTO:PIURA  
PROVINCIA:PIURA  
DISTRITO:PIURA  
SECTOR:LOS ALGARROBOS VI ETAPA

CONSULTOR:  
CONSORCIO EL ALGARROBO

ESPECIALIDAD:  
ARQUITECTURA  
PLANO:  
MODULO 02 ELEVACIONES  
DIBUJO: XIN-VILL  
ESCALA: 1/50  
FECHA: JULIO 2019

EQUIPO DE DISEÑO:  
ARQ. MARCO TRELLES  
CAP 14260  
JEFE DE PROYECTO:  
ING. JOSE TALLEDO COEVIAS  
REVISADO:  
APROBADO:

OBSERVACIONES	FECHA

LAMINA:  
COMPONENTE 01  
MODULO 02  
A-18