
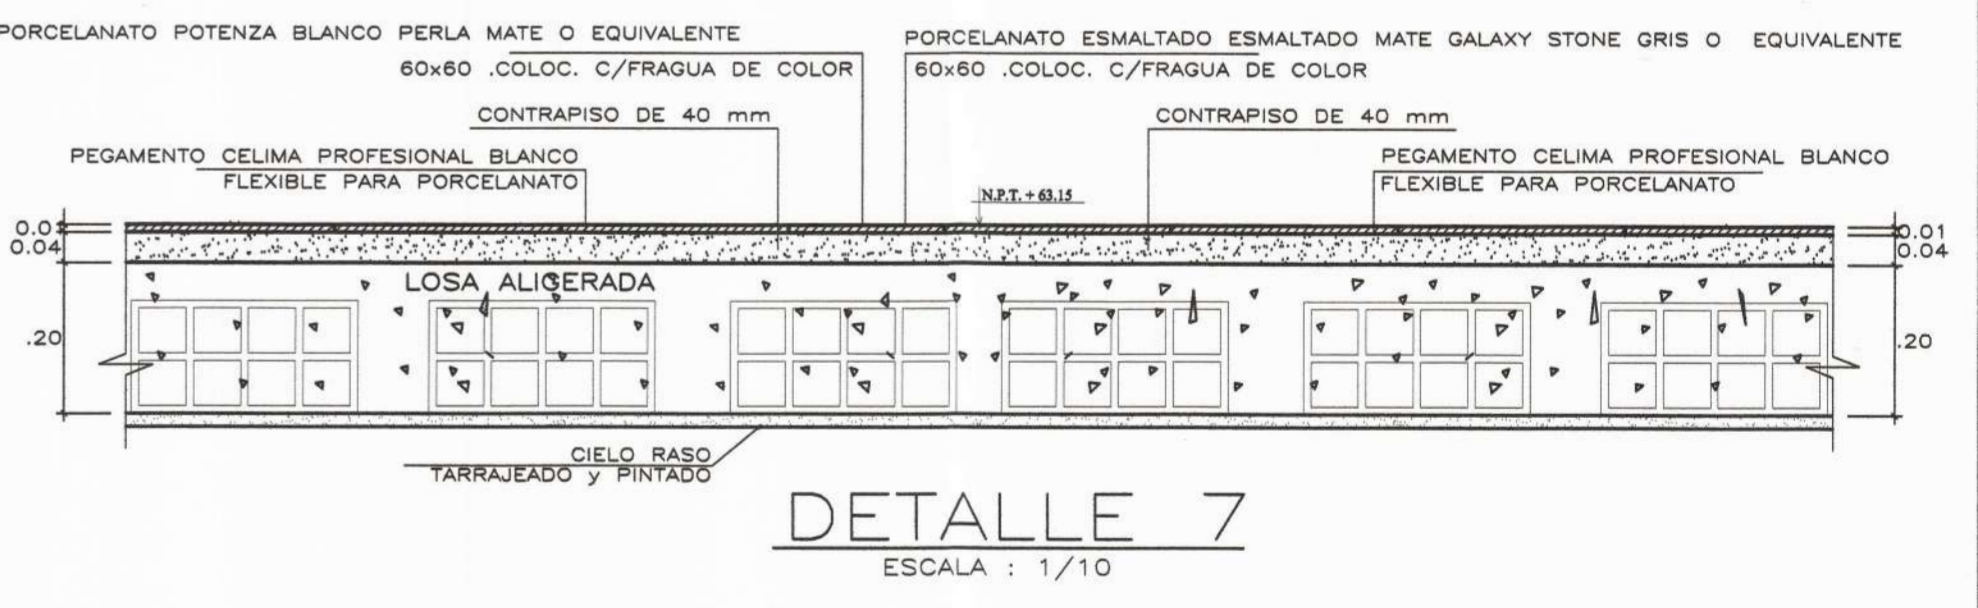
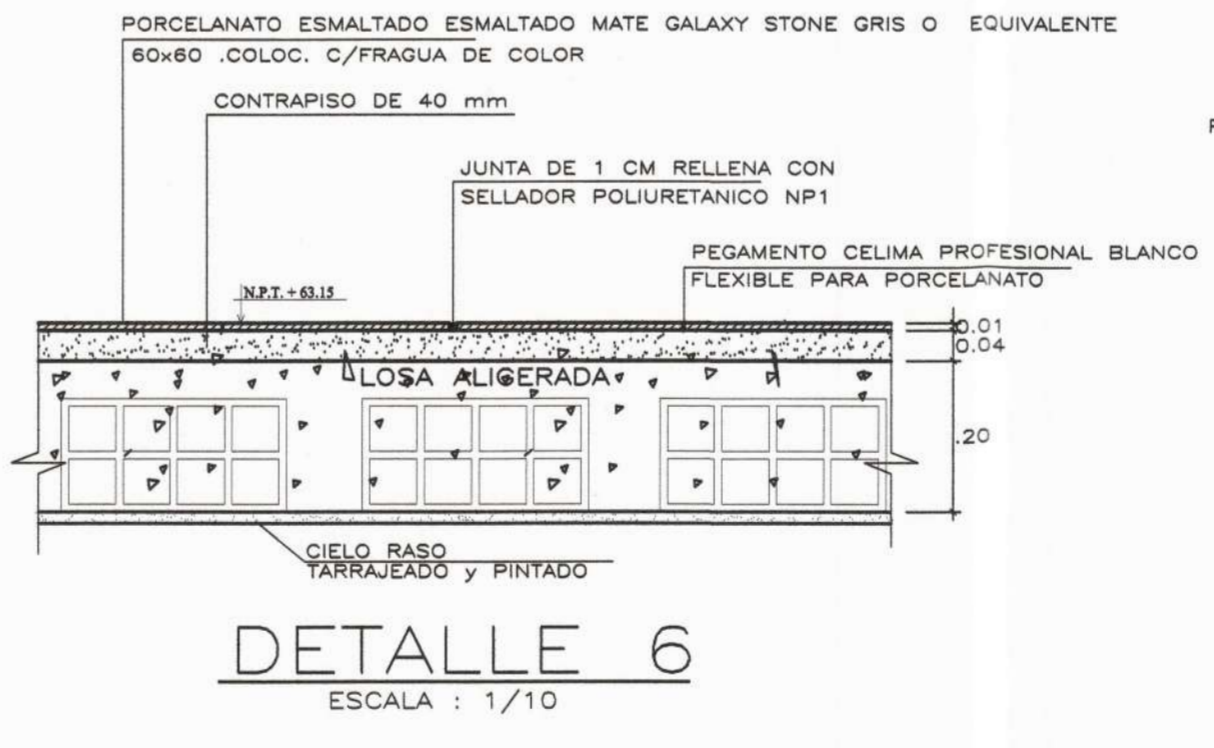
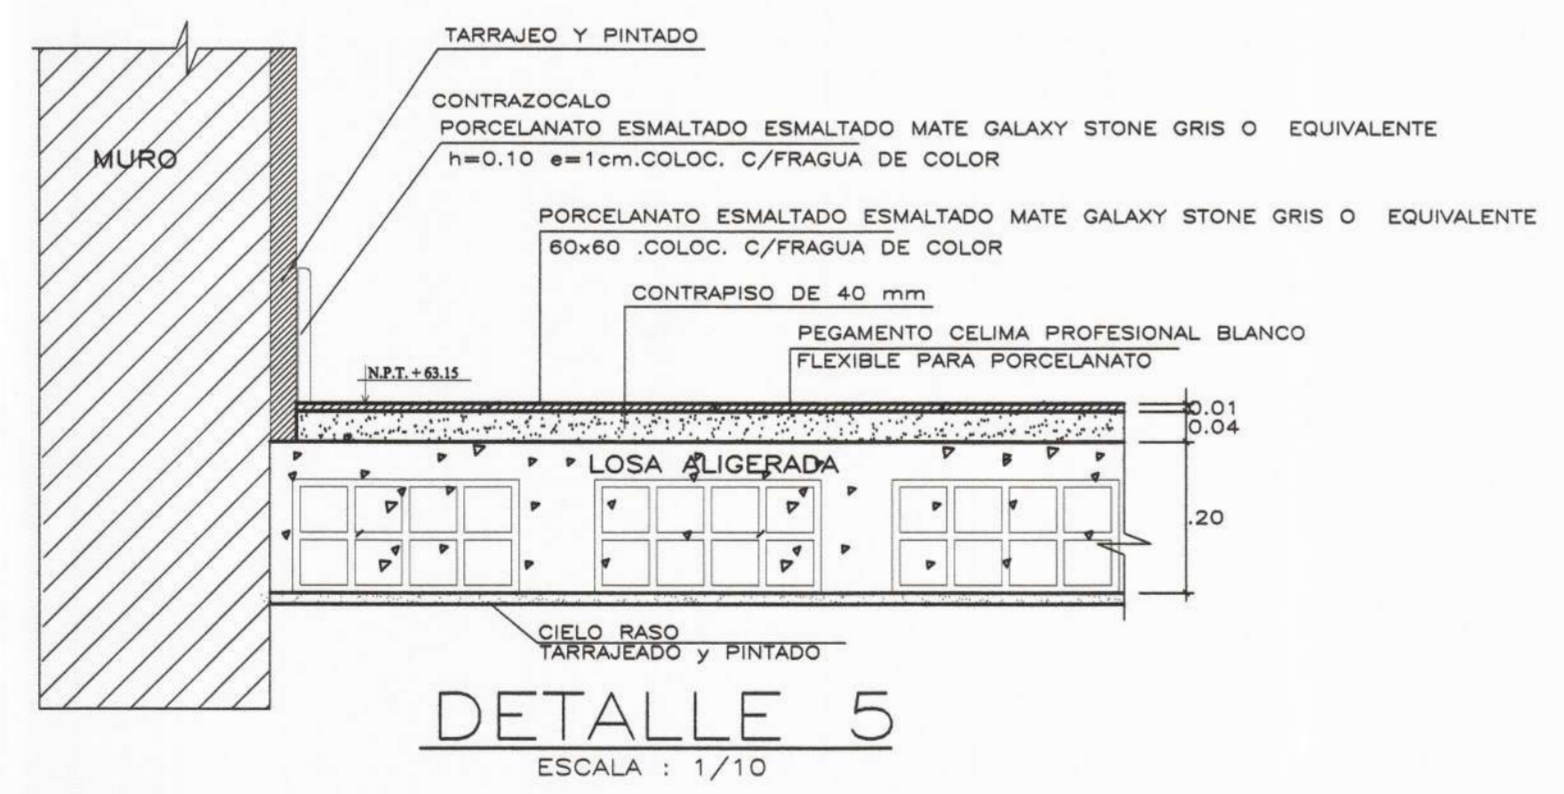
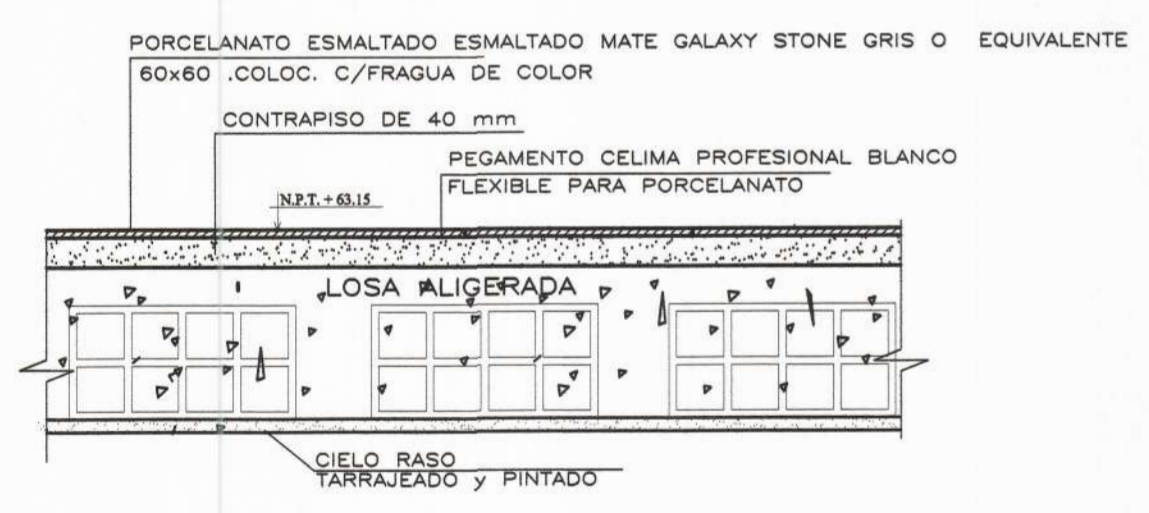
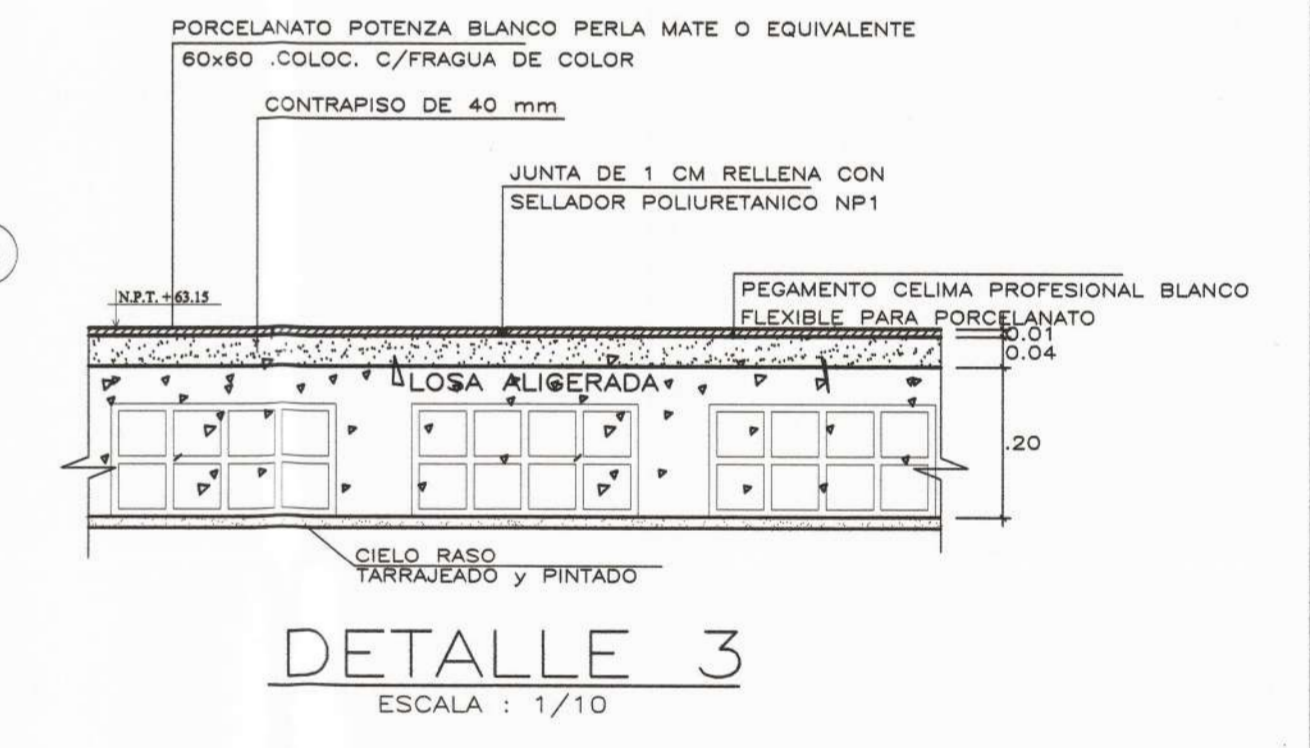
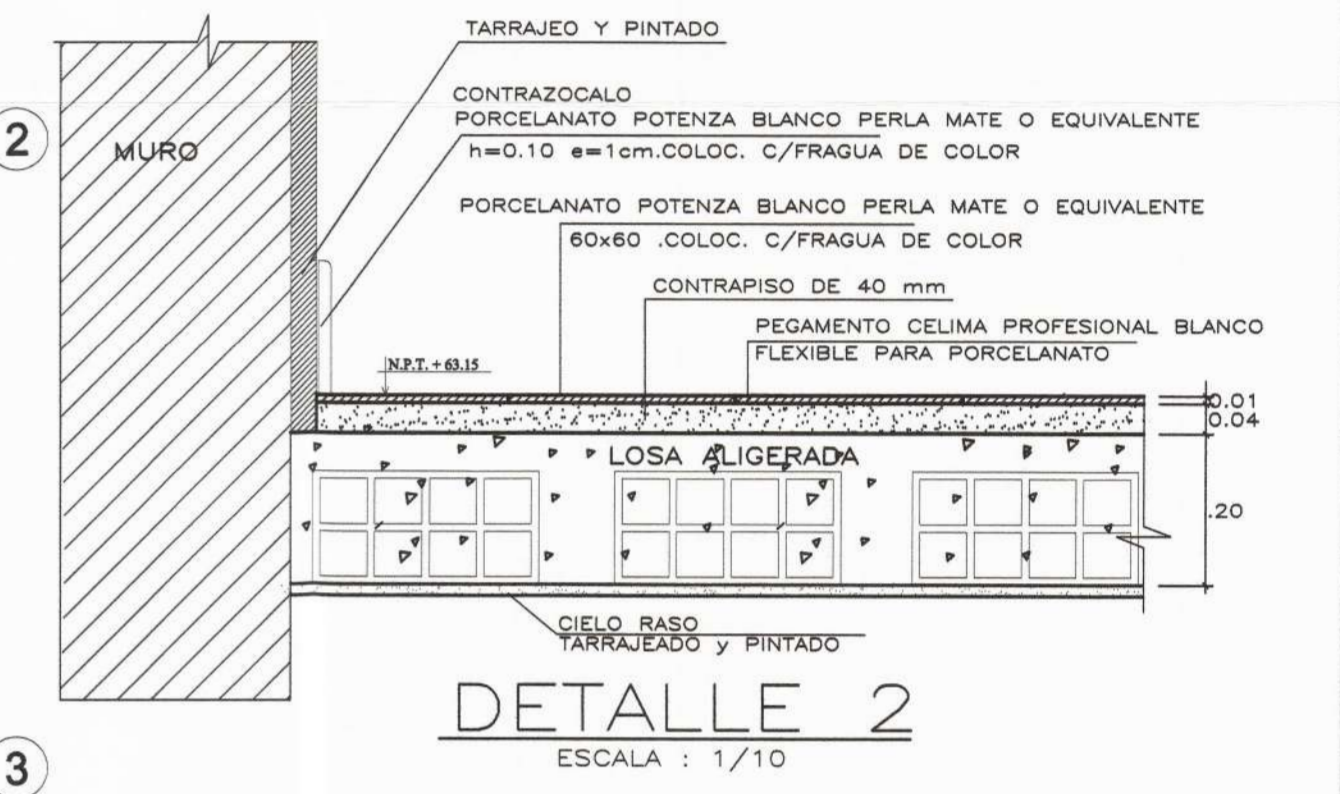
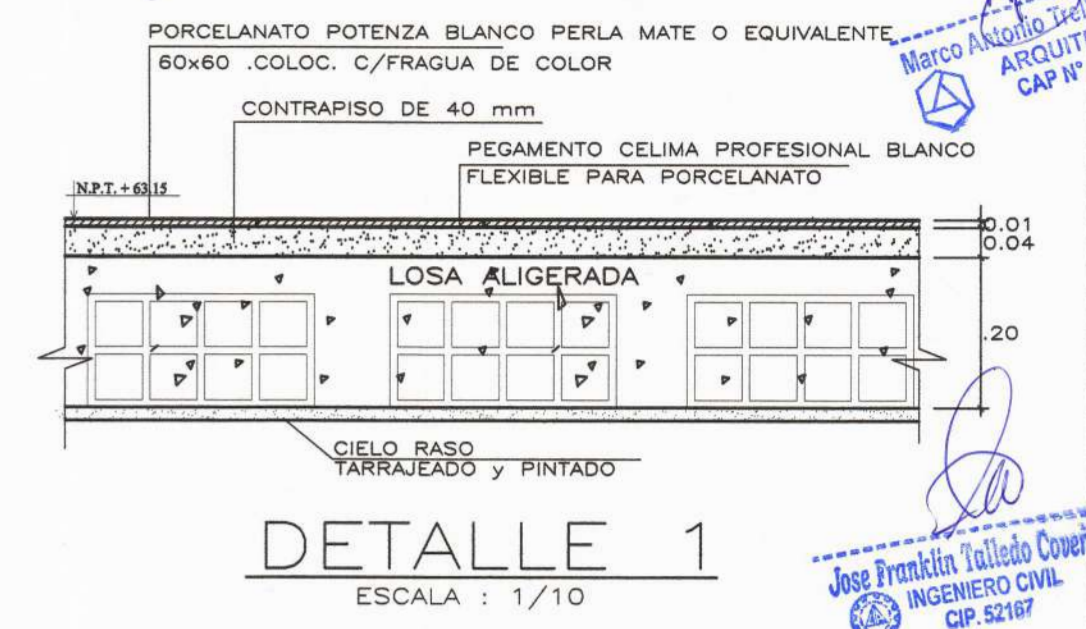


CONSORCIO "EL ALGARROBO"  
 Washing Station  
 REPRESENTANTE TECNICO  
 DNI. 47929000

PROVINCIA DE PIURA  
 DIVISION DE PROYECTOS  
 Marco Antonio... SIVA  
 ARQUITECTO CAP N° 4226

Jose Franklin Talledo Covañas  
 INGENIERO CIVIL  
 CP. 52187

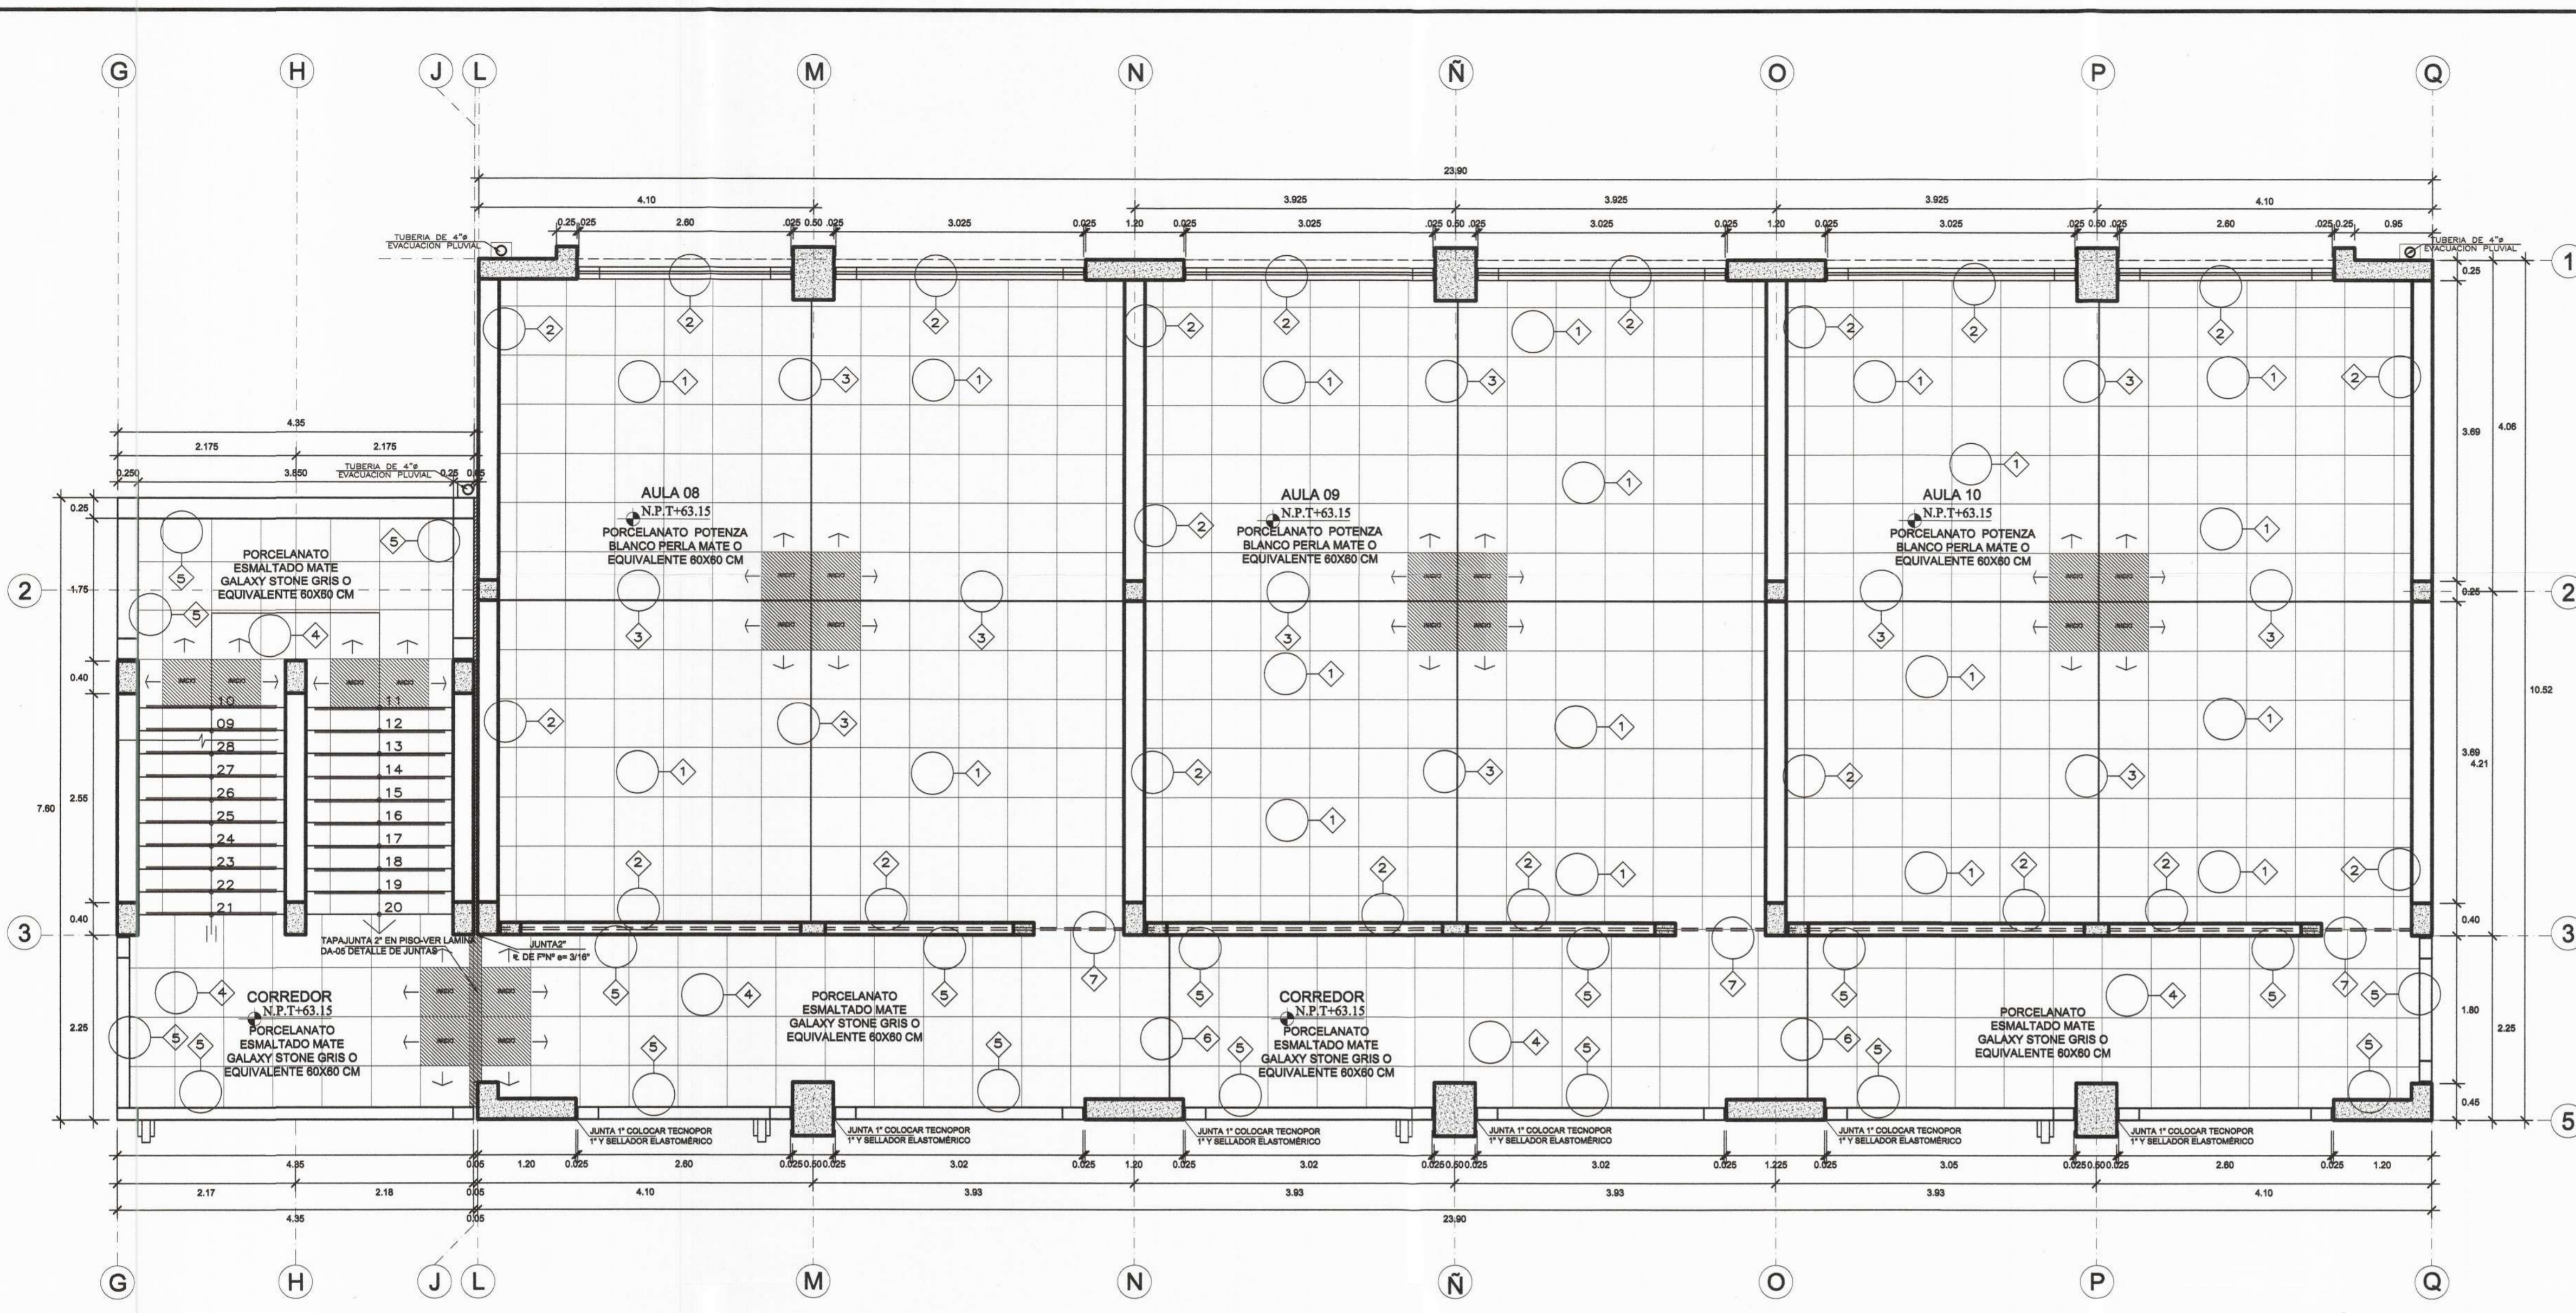

PROYECTO :  
**ELABORACIÓN DE 03 EXPEDIENTES TÉCNICOS DE INSTITUCIONES EDUCATIVAS, DISTRITO DE PIURA-PROVINCIA DE PIURA-PIURA**

COMPONENTE 01:  
**REHABILITACIÓN DEL LOCAL DE LA INSTITUCIÓN EDUCATIVA LOS ALGARROBOS-DISTRITO PIURA-PROVINCIA PIURA-REGION PIURA**

UBICACION:  
**DEPARTAMENTO: PIURA  
 PROVINCIA: PIURA  
 DISTRITO: PIURA  
 SECTOR: LOS ALGARROBOS VI ETAPA**

CONSULTOR:  
**CONSORCIO EL ALGARROBO**

ESPECIALIDAD:  
**ARQUITECTURA**

PLANO:  
**MODULO 02  
 SEGUNDA PLANTA-PISOS**

DIBUJO: XIN-VILL    ESCALA: 1/50    FECHA: JULIO 2019

EQUIPO DE DISEÑO:  
**ARQ. MARCO TRELLES  
 CAP 14260**

JEFE DE PROYECTO:  
**ING. JOSE TALLEDO COVAÑAS**

REVISADO:

APROBADO:

OBSERVACIONES	FECHA

LAMINA:  
**COMPONENTE 01  
 MODULO 02  
 A-20**