











CONSORCIO EL ALGARROBO  
 Lushing Sotillo Zúñiga C.A.  
 REPRESENTANTE COM.  
 DNE 479226

Marco Antonio Trelles Silva  
 ARQUITECTO  
 CAP N° 14260

Jose Franklin Talledo Cordero  
 INGENIERO CIVIL  
 CIP 22167

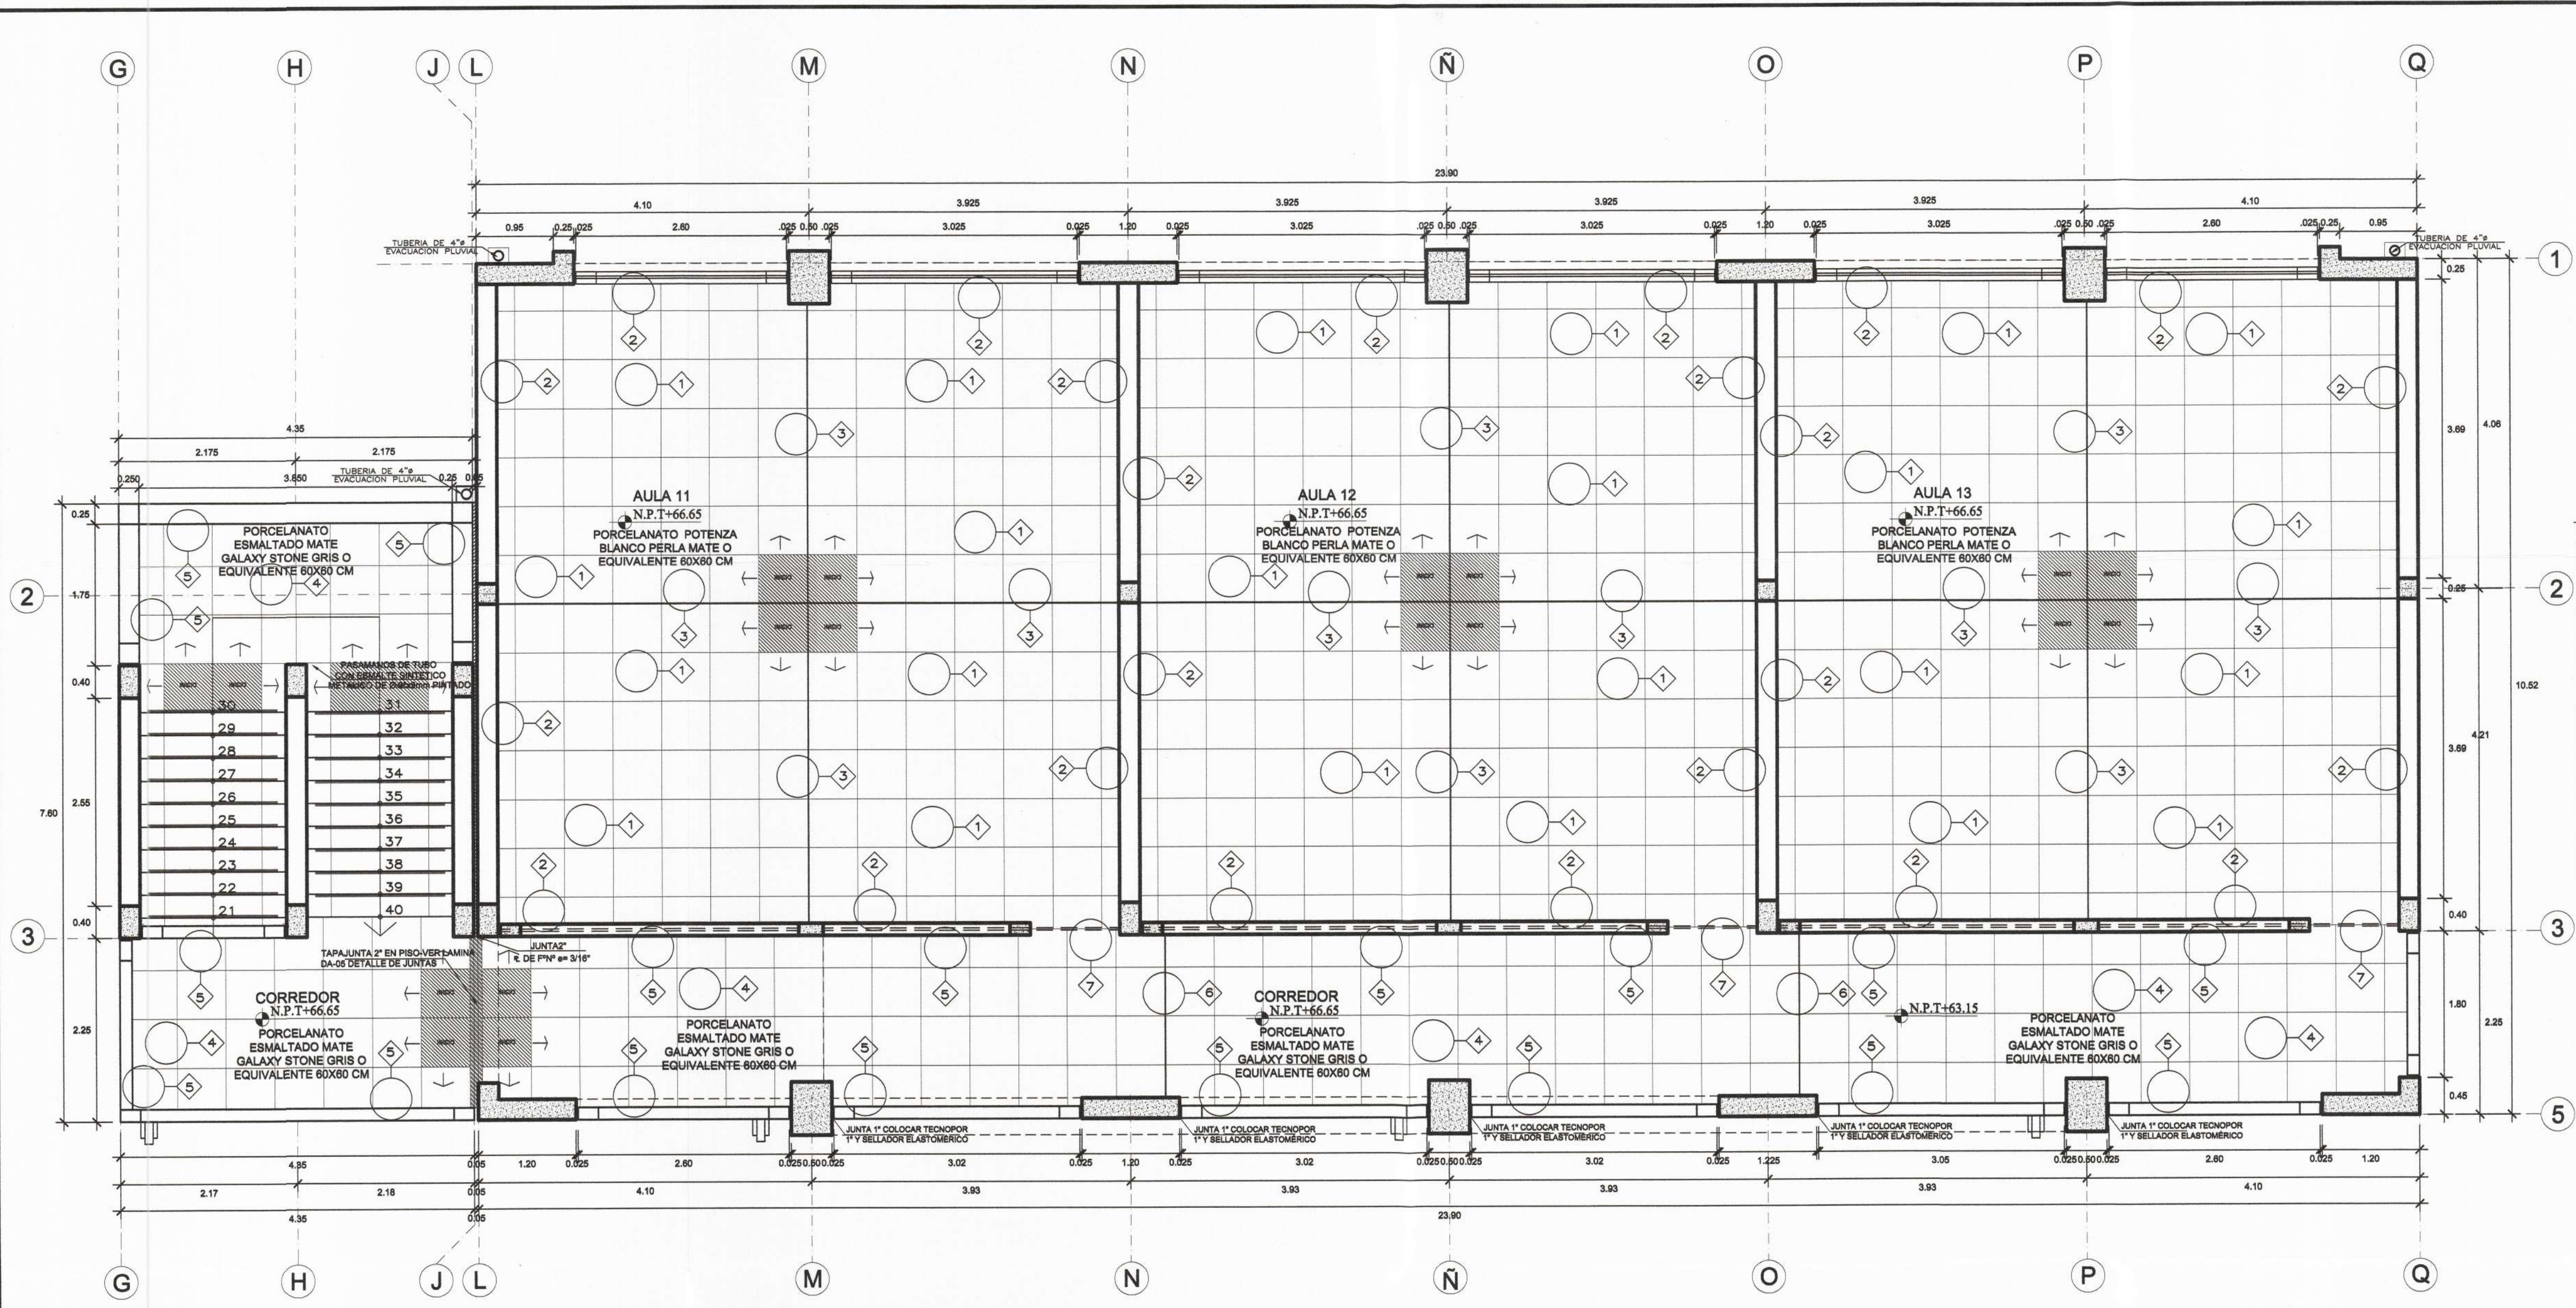

**TERCERA PLANTA-PISOS**  
 1/50

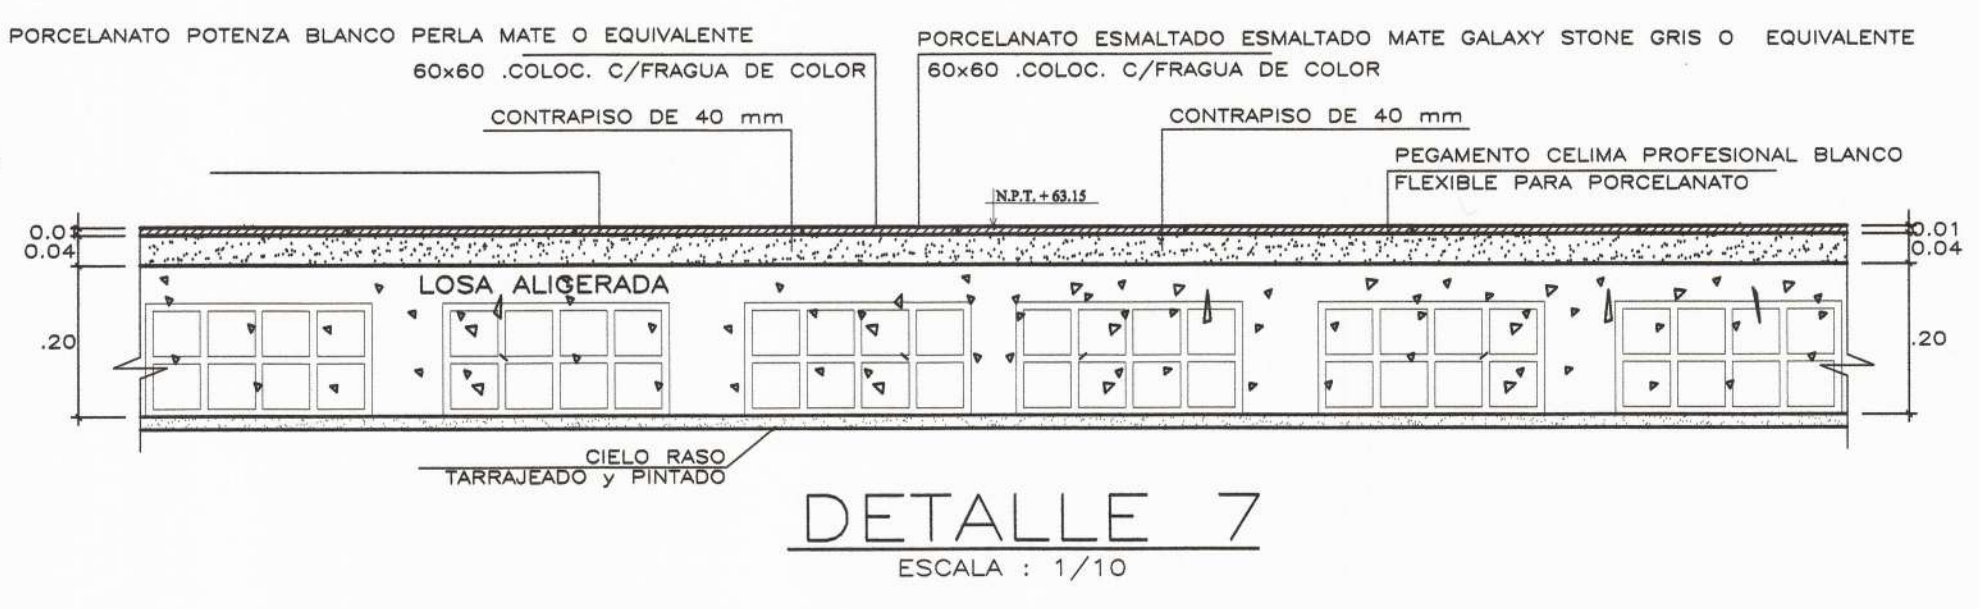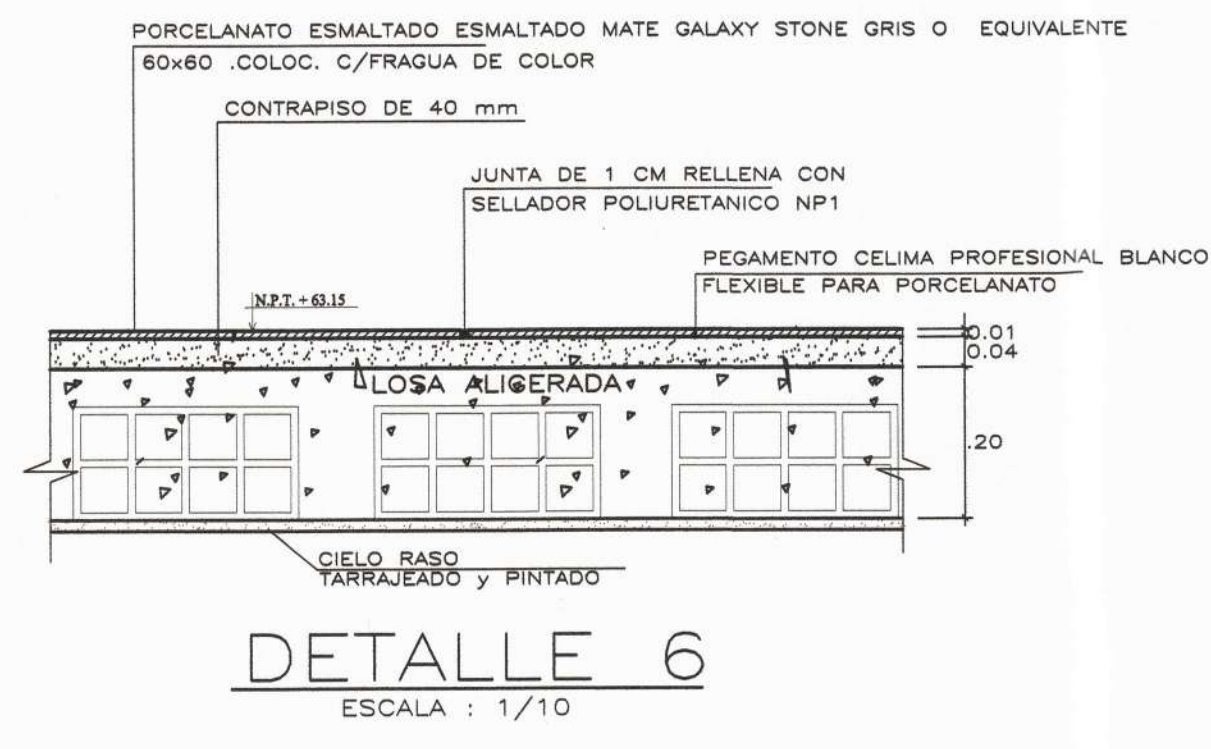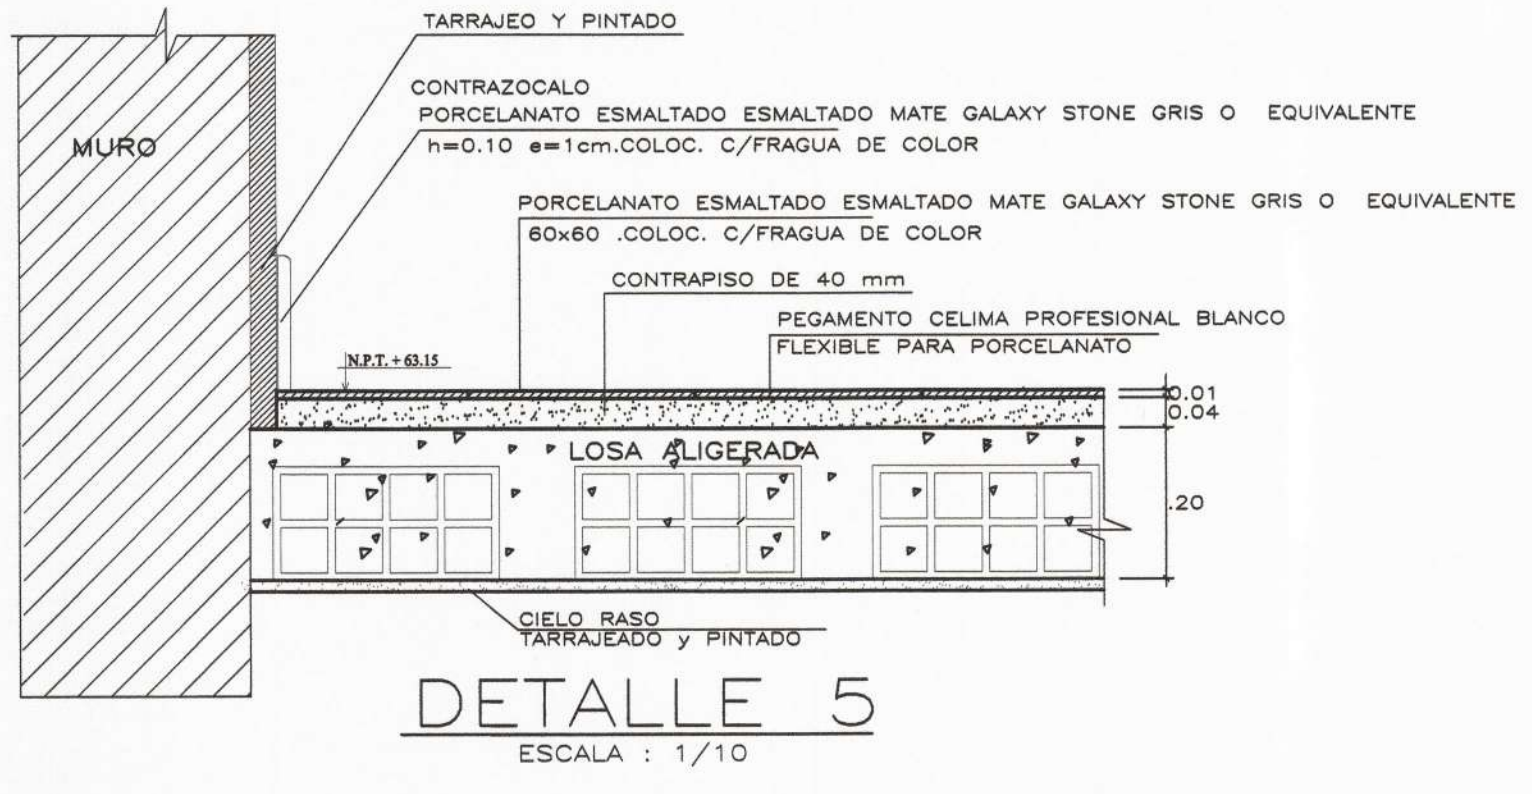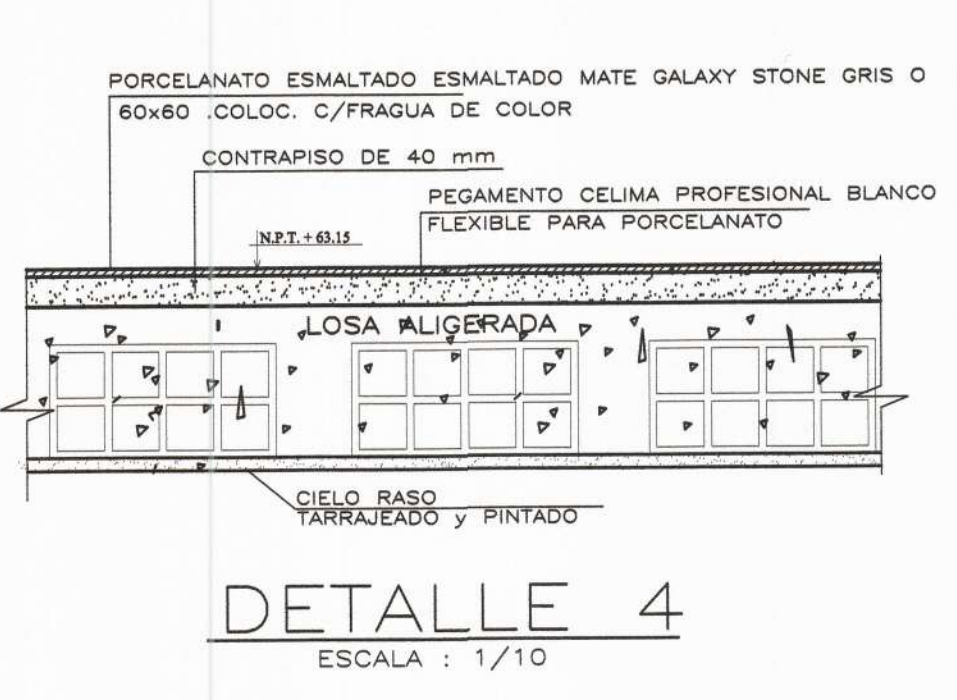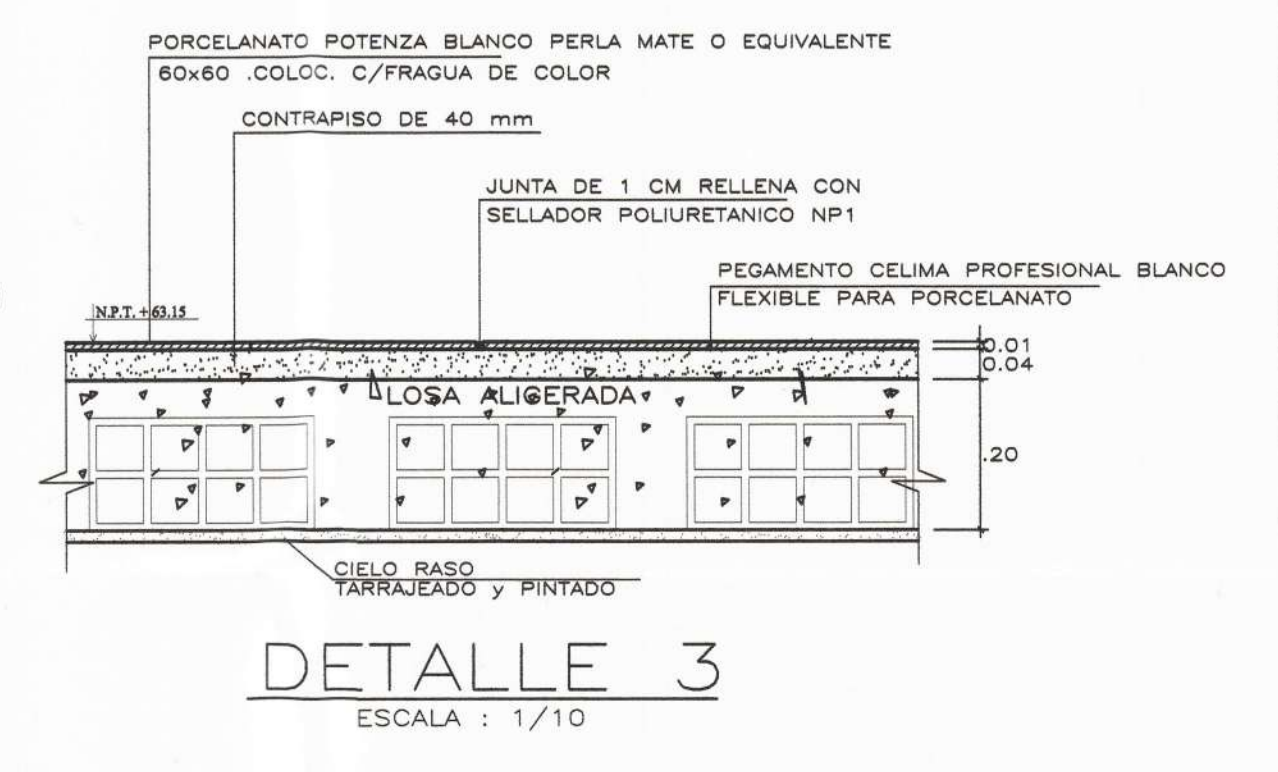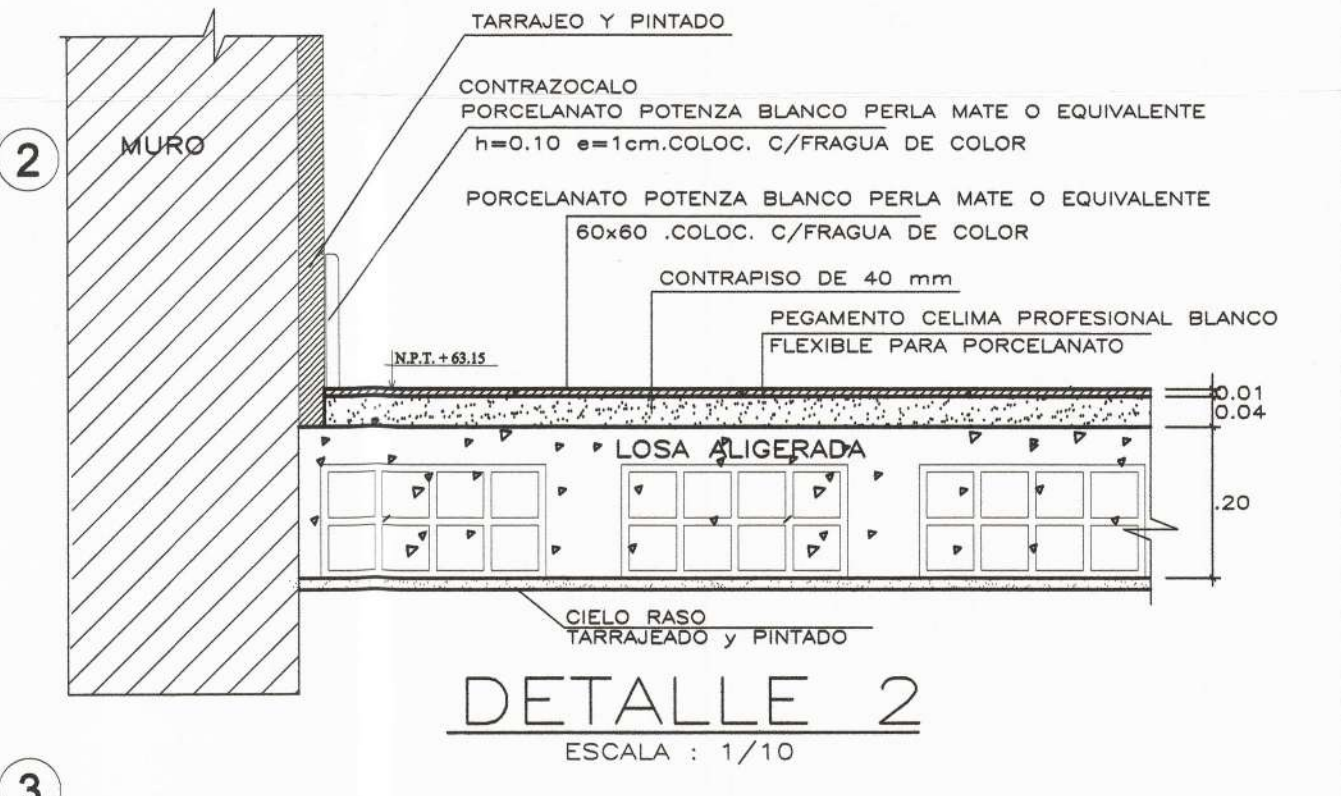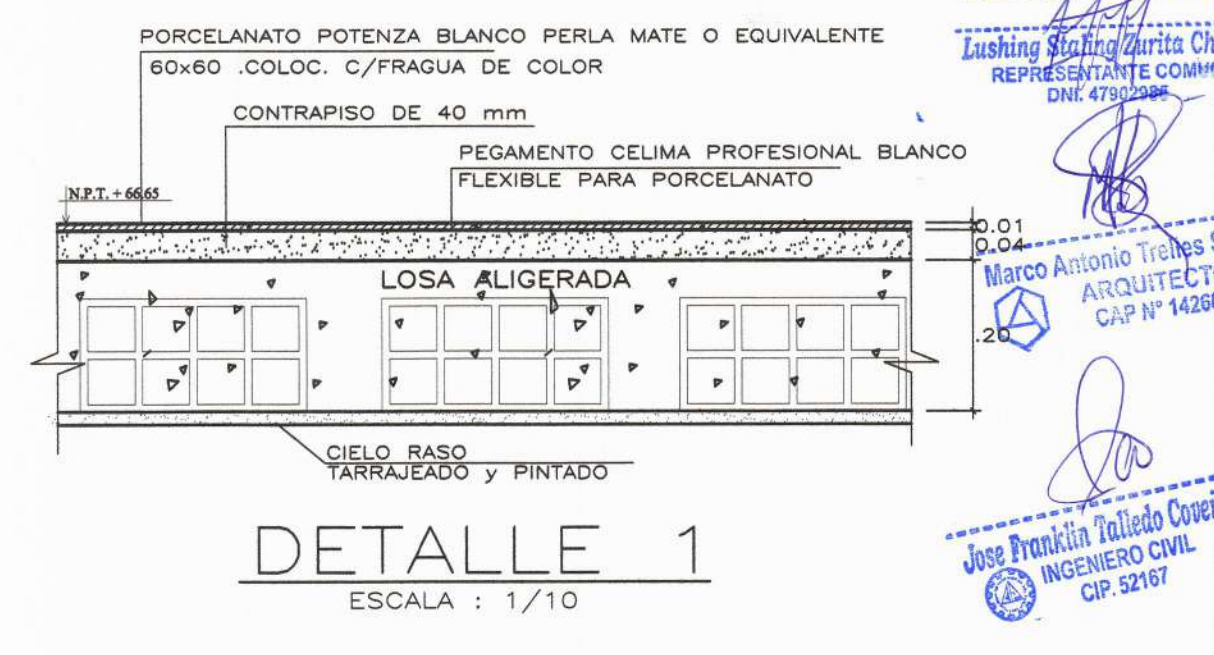

PROYECTO :  
 ELABORACIÓN DE 03 EXPEDIENTES  
 TÉCNICOS DE INSTITUCIONES  
 EDUCATIVAS, DISTRITO DE  
 PIURA-PROVINCIA DE PIURA-PIURA

COMPONENTE 01:  
 REHABILITACIÓN DEL LOCAL DE LA  
 INSTITUCIÓN EDUCATIVA LOS  
 ALGARROBOS-DISTRITO  
 PIURA-PROVINCIA PIURA-REGIÓN PIURA

UBICACION:  
 DEPARTAMENTO:PIURA  
 PROVINCIA:PIURA  
 DISTRITO:PIURA  
 SECTOR:LOS ALGARROBOS VI ETAPA

CONSULTOR:  
 CONSORCIO  
 EL ALGARROBO

ESPECIALIDAD:  
**ARQUITECTURA**  
 PLANO:  
 MODULO 02  
 TERCERA PLANTA -PISOS  
 DIBUJO: XIN-VILL ESCALA: 1/50 FECHA: JULIO 2016

EQUIPO DE DISEÑO:  
**ARQ. MARCO TRELLES**  
 CAP 14260  
 JEFE DE PROYECTO:  
 ING. JOSE TALLEDO COVERAS  
 REVISADO:  
 APROBADO:

OBSERVACIONES	FECHA

LAMINA:  
**COMPONENTE 01**  
**MODULO 02**  
**A-21**