




Marco Antonio Trelles Silva  
ARQUITECTO  
CAP N° 14260

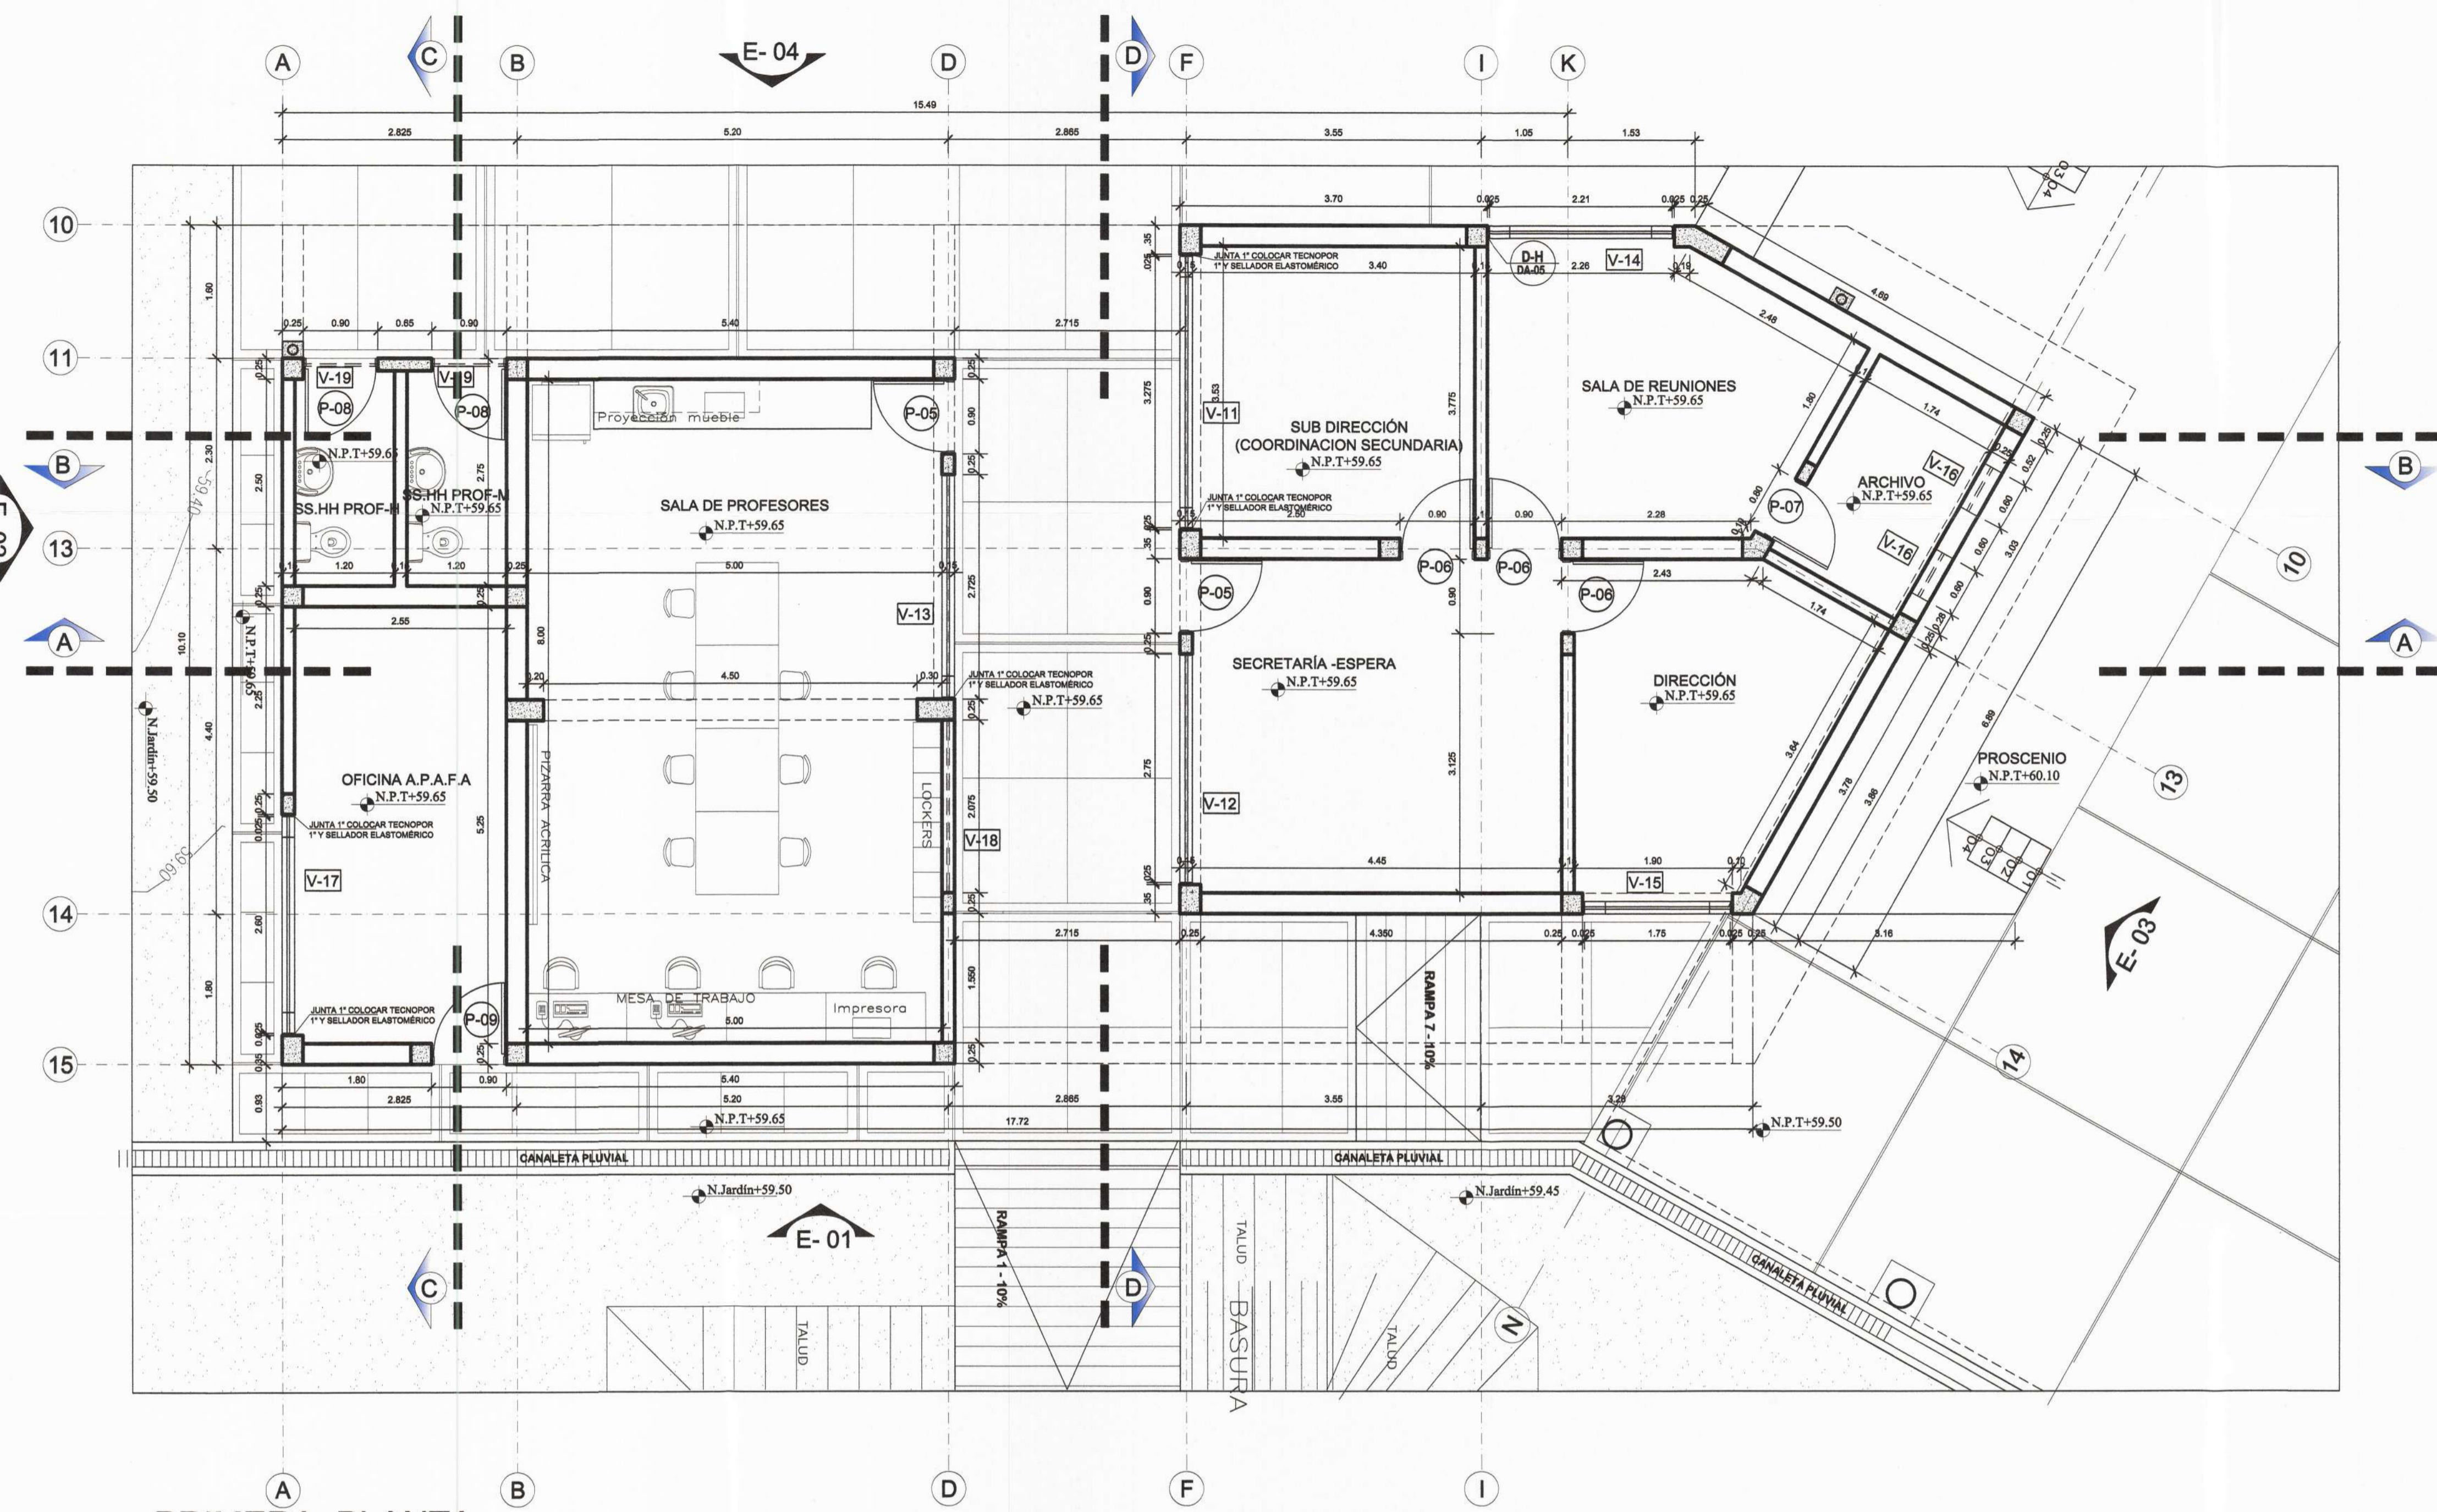


PRIMERA PLANTA  
1/50

ACABADOS		DESCRIPCIÓN	PRIMER PISO											
			SECRETARÍA	SECRETARÍA	SECRETARÍA	SECRETARÍA	SECRETARÍA	SECRETARÍA	SECRETARÍA	SECRETARÍA	SECRETARÍA	SECRETARÍA	SECRETARÍA	SECRETARÍA
Pisos		Concreto f'c=175 Kg/cm2 acabado frotachado y bruñado												
		Concreto f'c=175 Kg/cm2 cemento pulido y bruñado												
		Cemento frotachado y bruñado de 6"												
Contrazoclos		Contrazoclo cemento pulido h= 20cm exterior - pintado c/esmalte sintético												
		Contrazoclo Porcelanato POTENZA BLANCO PERLA MATE O EQUIVALENTE 0.60X0.60M												
		Contrazoclo Porcelanato ESMALTADO MATE GALAXY STONE GRIS O EQUIVALENTE 0.60X0.60M												
Revoques y enlucidos		Tarrajeo de vigas y columnas con Mortero 1:5 e=1.5 cm.												
		Tarrajeo en muros interiores con Mortero 1:5 e=1.5 cm.												
		Tarrajeo en muros exteriores con Mortero 1:5 e=1.5 cm.												
Cielos rasos		Enlucido de cielo raso con mezcla 1:5, e=1.5cm												
		Ventana corrediza de aluminio con vidrio crudo de 6 mm. Incoloro+ lamina seguridad de 4 micras con protector de aluminio mate 1 1/2"x3 1/4"x1.5mm												
		Puerta de madera machimbrada c/marco de madera cedro de 2x4 "												
Cerrajería		Bisagras capuchinas aluminizadas de 4"x4"												
		Bisagras capuchinas aluminizadas de 3"x3"												
		Cerradura Forte 3 golpes o similar												
Pinturas		Muros int. 2 manos de imprimante 2 manos de latex vinilacrilico.												
		Muros ext. 2 manos de imprimante 2 manos de latex vinilacrilico.												
		De contrazoclo ext. 2 mano imprimante+2 mano de esmalte sintético												

TIPO	ANCHO	ALTO	ALF.	CANT.	OBSERVACIONES
CUADRO DE VANOS					
VENTANAS					
V-11	3.325	1.60	1.20	1	Ventana corrediza de aluminio anod. serie 25 (mijasato o similar) con vidrio C <sub>1</sub> crudo de 6mm. Incoloro+lamina de seguridad de 4 micras+Protector de aluminio mate 1 1/2"x3 1/4"x1.5mm
V-12	2.775	1.60	1.20	1	Ventana corrediza de aluminio anod. serie 25 (mijasato o similar) con vidrio C <sub>1</sub> crudo de 6mm. Incoloro+lamina de seguridad de 4 micras+Protector de aluminio mate 1 1/2"x3 1/4"x1.5mm
V-13	2.725	1.60	1.20	1	Ventana corrediza de aluminio anod. serie 25 (mijasato o similar) con vidrio C <sub>1</sub> crudo de 6mm. Incoloro+lamina de seguridad de 4 micras+Protector de aluminio mate 1 1/2"x3 1/4"x1.5mm
V-14	2.258	1.80	1.20	1	Ventana corrediza de aluminio anod. serie 25 (mijasato o similar) con vidrio C <sub>1</sub> crudo de 6mm. Incoloro+lamina de seguridad de 4 micras+Protector de aluminio mate 1 1/2"x3 1/4"x1.5mm
V-15	1.80	1.80	1.20	1	Ventana corrediza de aluminio anod. serie 25 (mijasato o similar) con vidrio C <sub>1</sub> crudo de 6mm. Incoloro+lamina de seguridad de 4 micras+Protector de aluminio mate 1 1/2"x3 1/4"x1.5mm
V-16	0.60	0.90	2.10	2	Ventana corrediza de aluminio anod. serie 25 (mijasato o similar) con vidrio C <sub>1</sub> crudo de 6mm. Incoloro+lamina de seguridad de 4 micras+Protector de aluminio mate 1 1/2"x3 1/4"x1.5mm
V-17	2.65	1.80	1.20	1	Ventana corrediza de aluminio anod. serie 25 (mijasato o similar) con vidrio C <sub>1</sub> crudo de 6mm. Incoloro+lamina de seguridad de 4 micras+Protector de aluminio mate 1 1/2"x3 1/4"x1.5mm
V-18	2.075	0.90	2.10	1	Ventana corrediza de aluminio anod. serie 25 (mijasato o similar) con vidrio C <sub>1</sub> crudo de 6mm. Incoloro+lamina de seguridad de 4 micras+Protector de aluminio mate 1 1/2"x3 1/4"x1.5mm
V-19	0.90	0.90	2.10	2	Ventana corrediza de aluminio anod. serie 25 (mijasato o similar) con vidrio C <sub>1</sub> crudo de 6mm. Incoloro+lamina de seguridad de 4 micras+Protector de aluminio mate 1 1/2"x3 1/4"x1.5mm

TIPO	ANCHO	ALTO	ALF.	CANT.	OBSERVACIONES
CUADRO DE VANOS					
PUERTAS					
P-05	0.90	2.80	-	2	Puerta de Madera machimbrada c/sobreluz. Acabado c/barniz marino 2 manos
P-06	0.90	3.00	-	3	Puerta de Madera contraplacada de una hoja c/sobreluz. Acabado c/laca 2 manos
P-07	0.80	3.00	-	1	Puerta de Madera contraplacada de una hoja c/sobreluz. Acabado c/laca 2 manos
P-08	0.90	2.10	-	2	Puerta de Madera machimbrada. Acabado c/barniz marino 2 manos
P-09	0.90	3.00	-	1	Puerta de Madera machimbrada c/sobreluz. Acabado c/barniz marino 2 manos

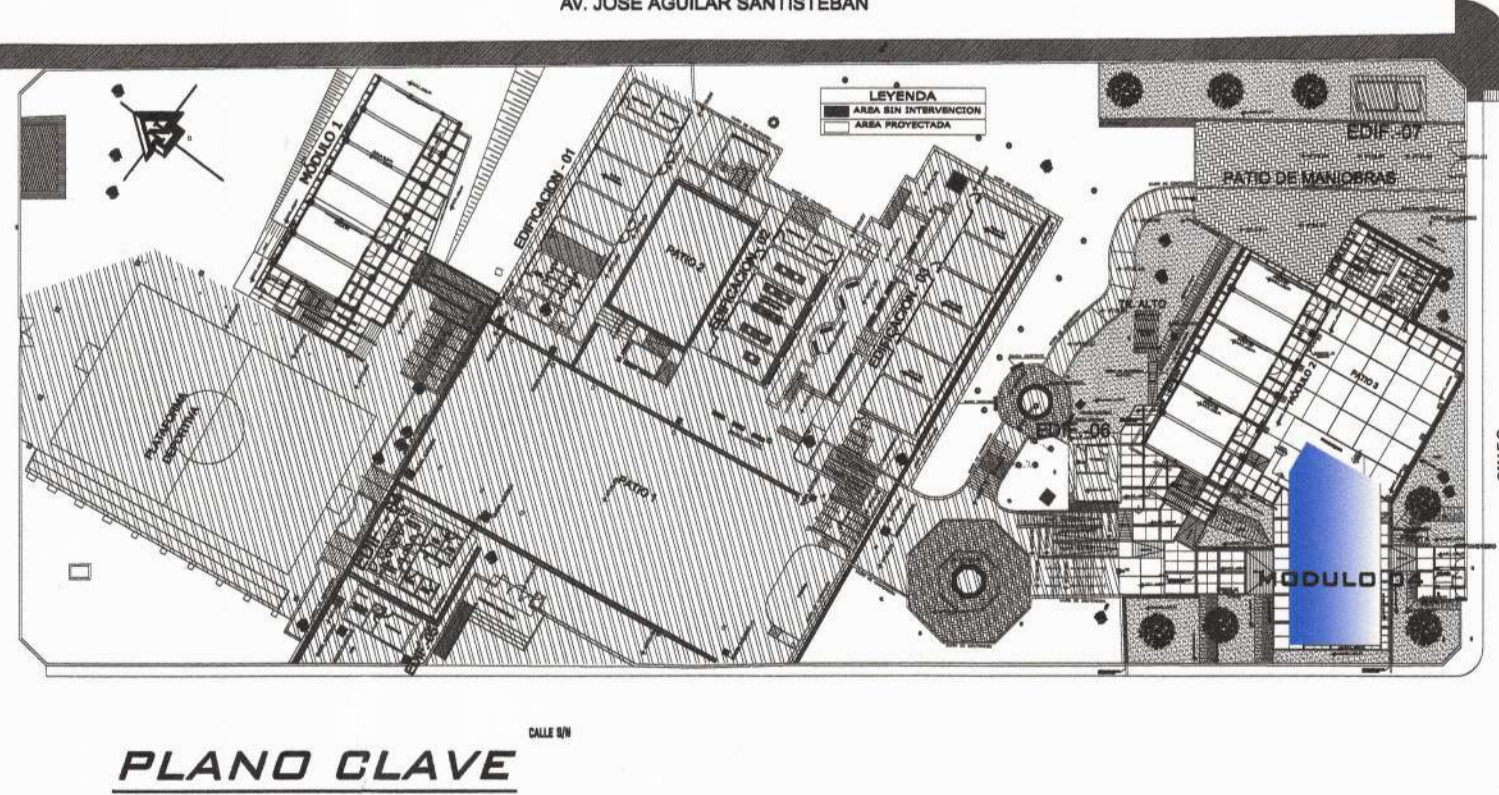

<p>MUNICIPALIDAD PROVINCIAL DE PIURA</p>	<p>PROYECTO : ELABORACIÓN DE 03 EXPEDIENTES TÉCNICOS DE INSTITUCIONES EDUCATIVAS, DISTRITO DE PIURA-PROVINCIA DE PIURA-PIURA</p>	<p>COMPONENTE 01: REHABILITACIÓN DEL LOCAL DE LA INSTITUCIÓN EDUCATIVA LOS ALGARROBOS-DISTRITO PIURA-PROVINCIA PIURA-REGIÓN PIURA</p>	<p>UBICACION: DEPARTAMENTO: PIURA PROVINCIA: PIURA DISTRITO: PIURA SECTOR: LOS ALGARROBOS VI ETAPA</p>	<p>CONSULTOR: CONSORCIO EL ALGARROBO</p>	<p>ESPECIALIDAD: ARQUITECTURA</p> <p>PLANO: MODULO 04 PRIMERA PLANTA</p>	<p>EQUIPO DE DISEÑO: ARQ. MARCO TRELLES CAP 14260</p> <p>JEFE DE PROYECTO: ING. JOSE TALLEDO COVERAS</p> <p>REVISADO:</p> <p>APROBADO:</p>	<p>OBSERVACIONES</p>	<p>FECHA</p>	<p>LAMINA: COMPONENTE 01 MODULO 04 <b>A-28</b></p>
	<p>DIBUJO: XIN-VILL</p> <p>ESCALA: 1/50</p> <p>FECHA: JULIO 2018</p>								