




PRIMERA PLANTA
1/50

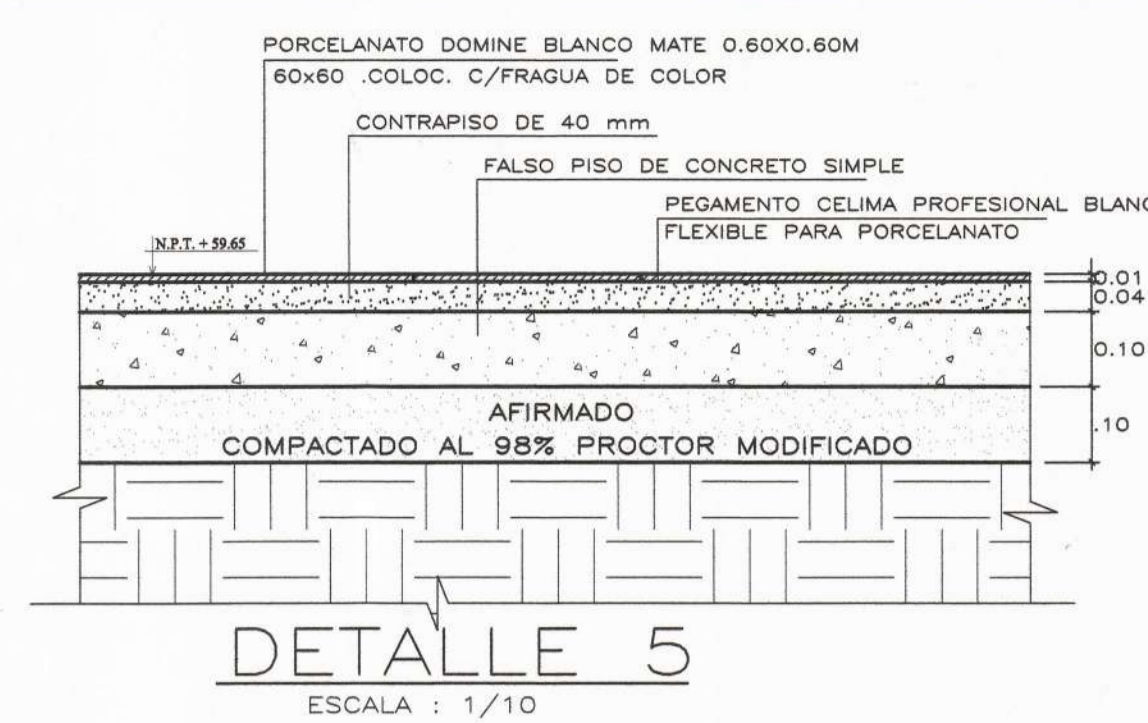


DETALLE 5
ESCALA : 1/10

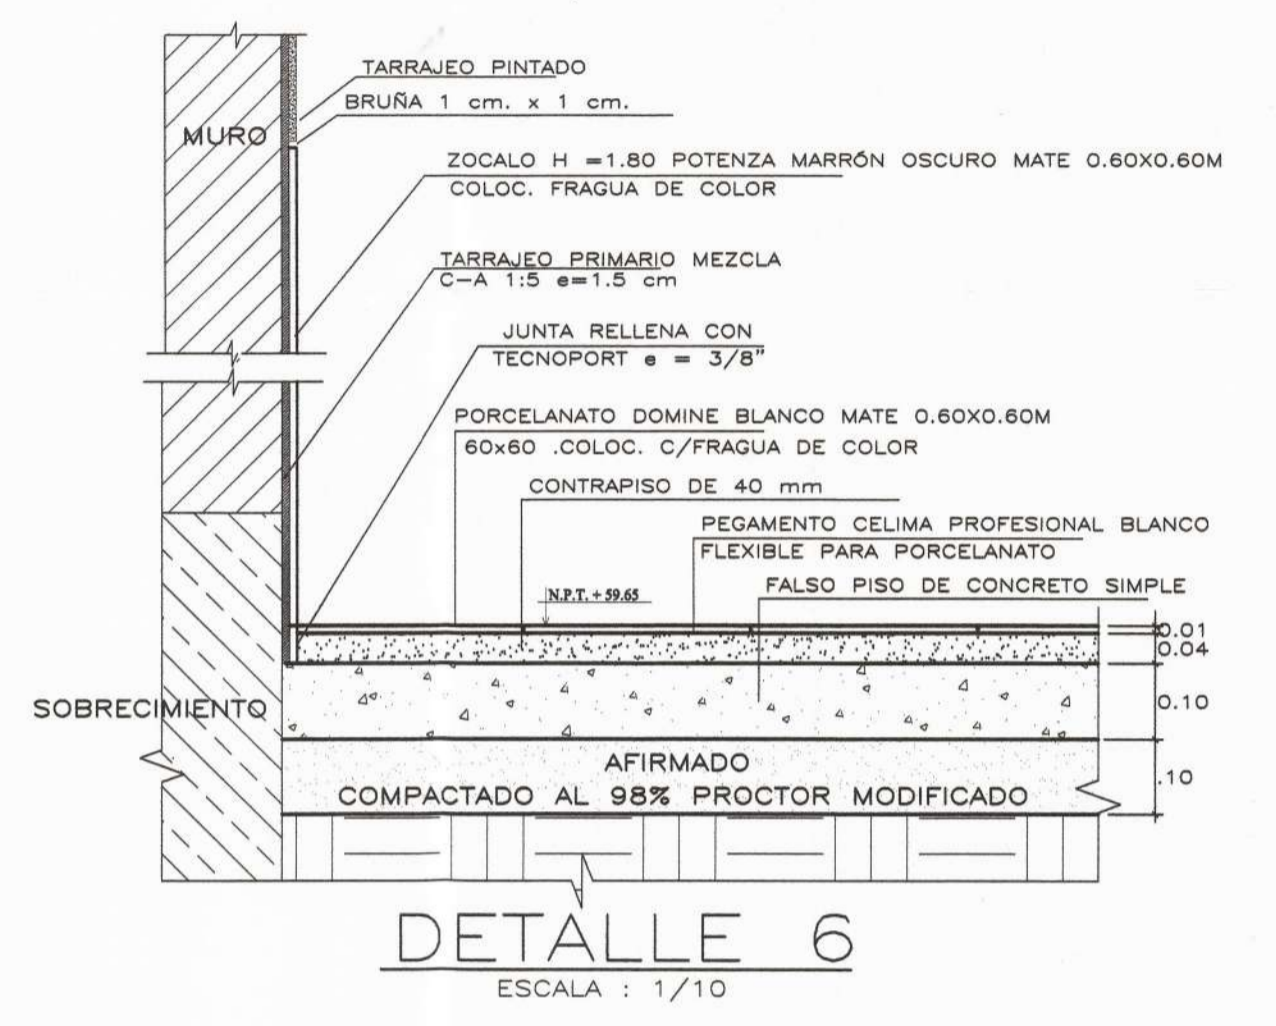


DETALLE 6
ESCALA : 1/10

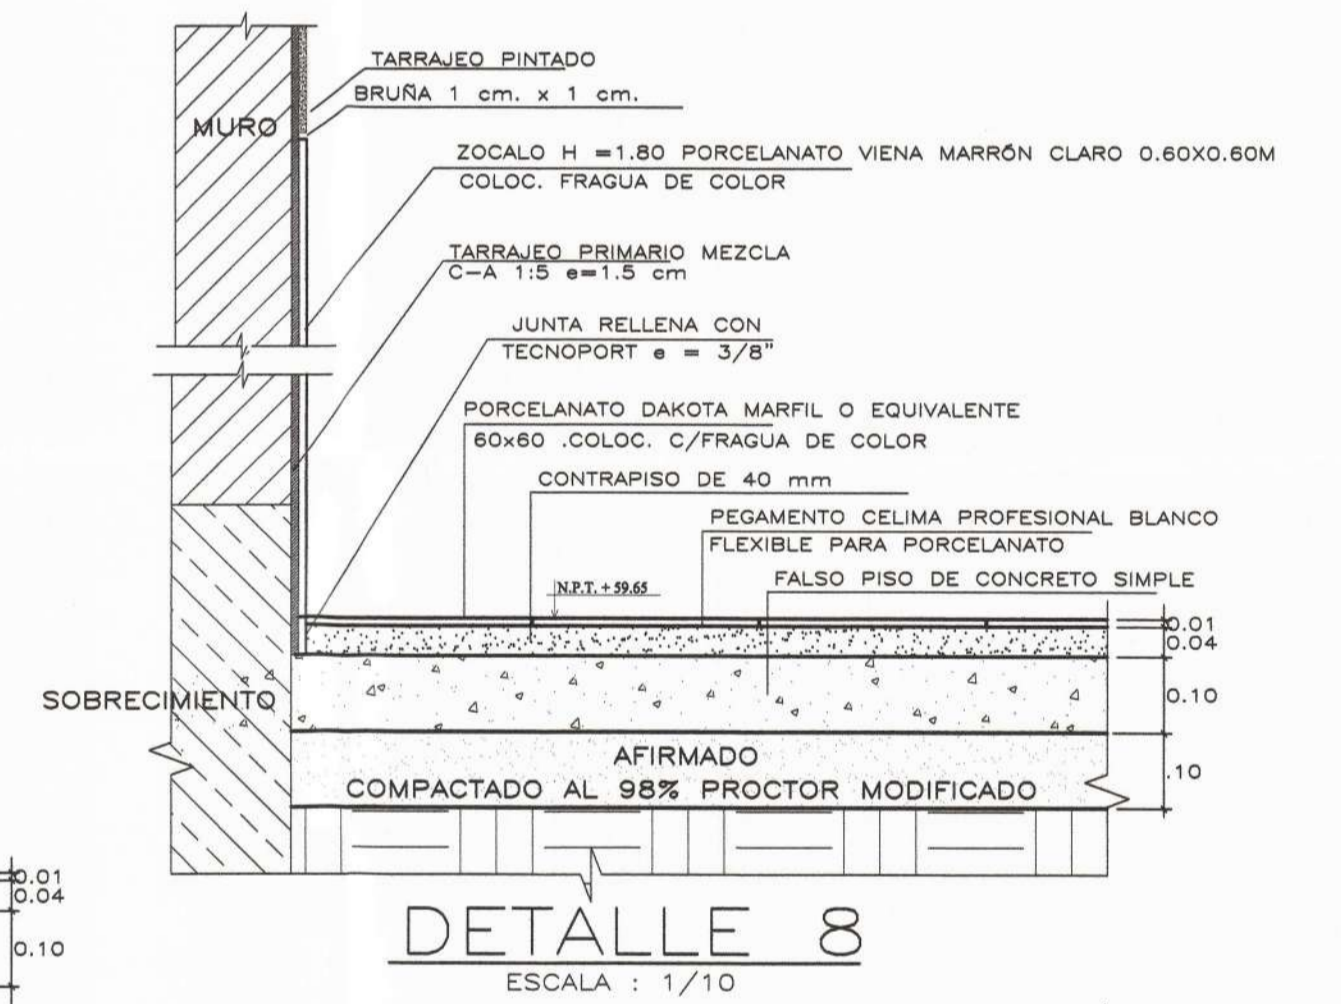


DETALLE 8
ESCALA : 1/10

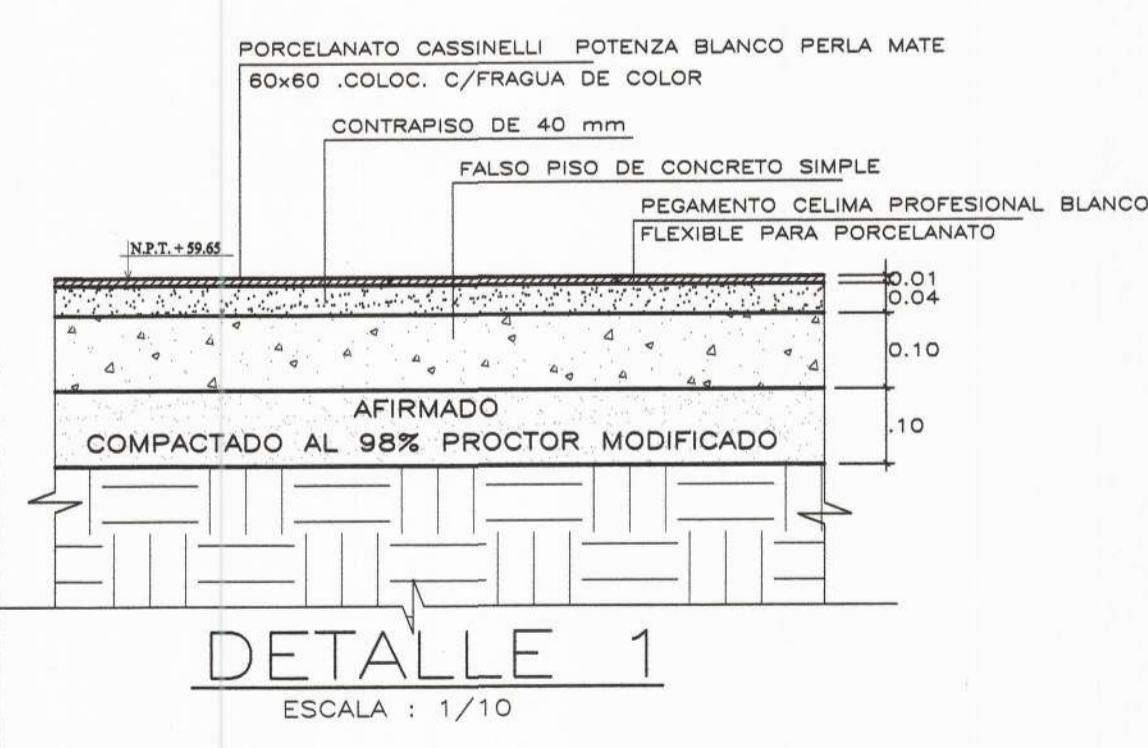


DETALLE 1
ESCALA : 1/10

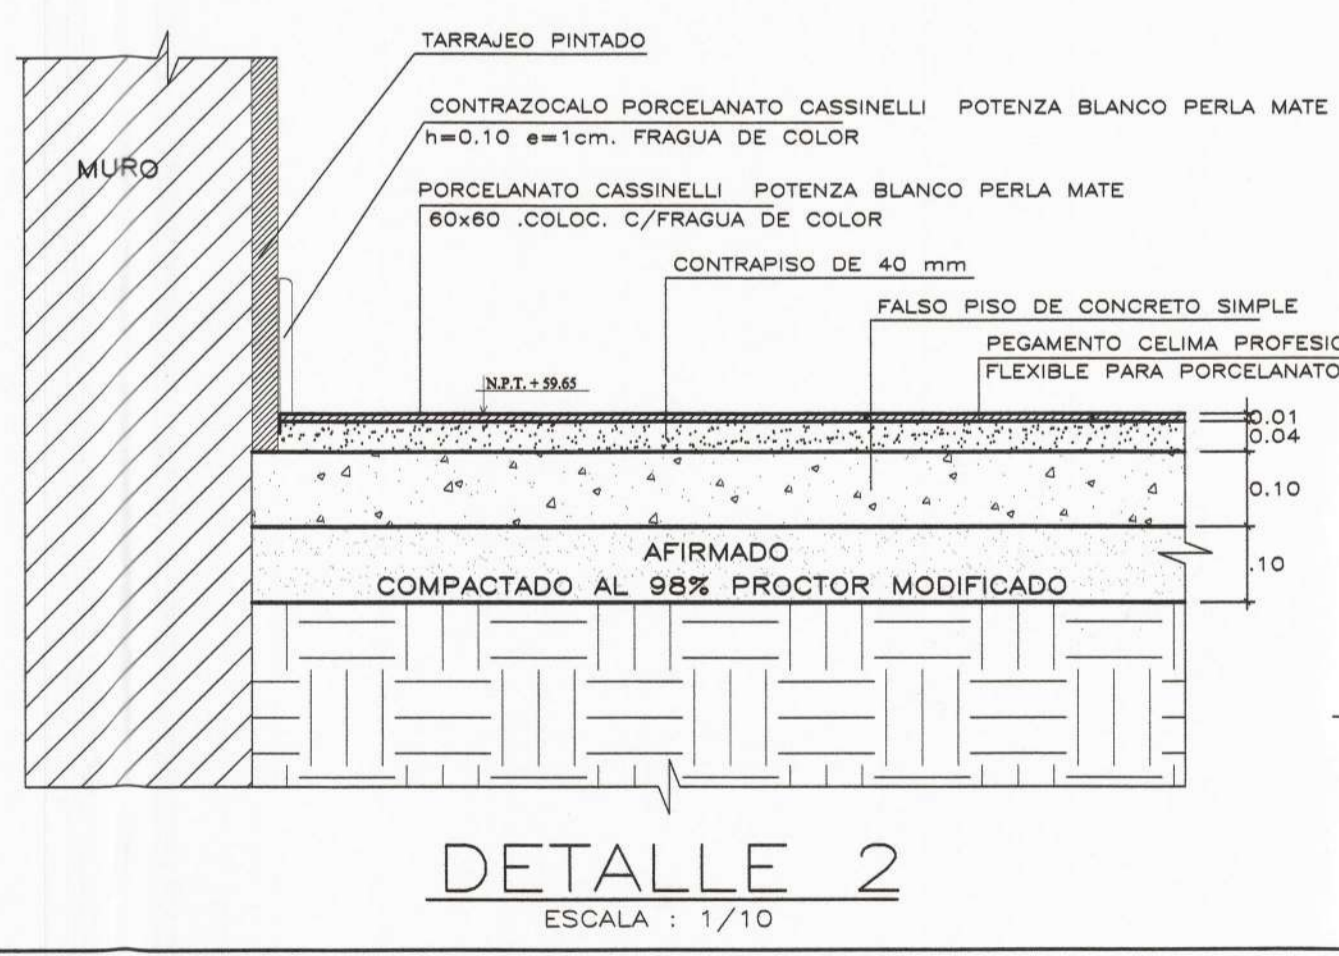


DETALLE 2
ESCALA : 1/10

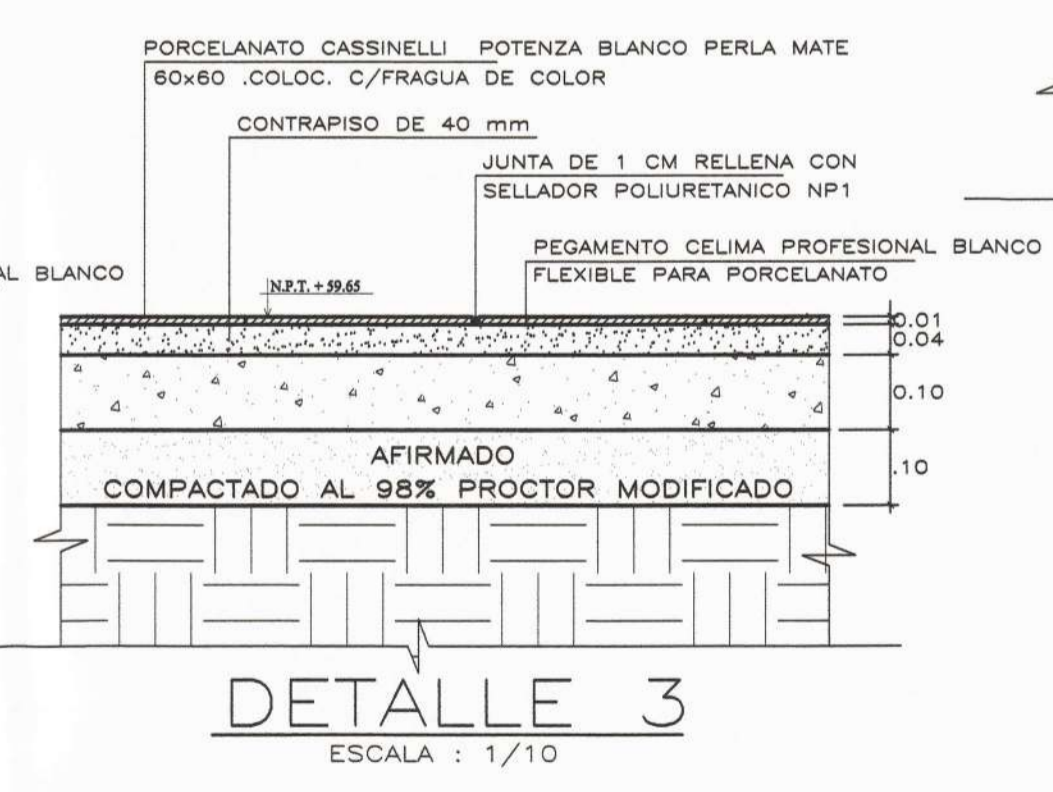

DETALLE 3
ESCALA : 1/10

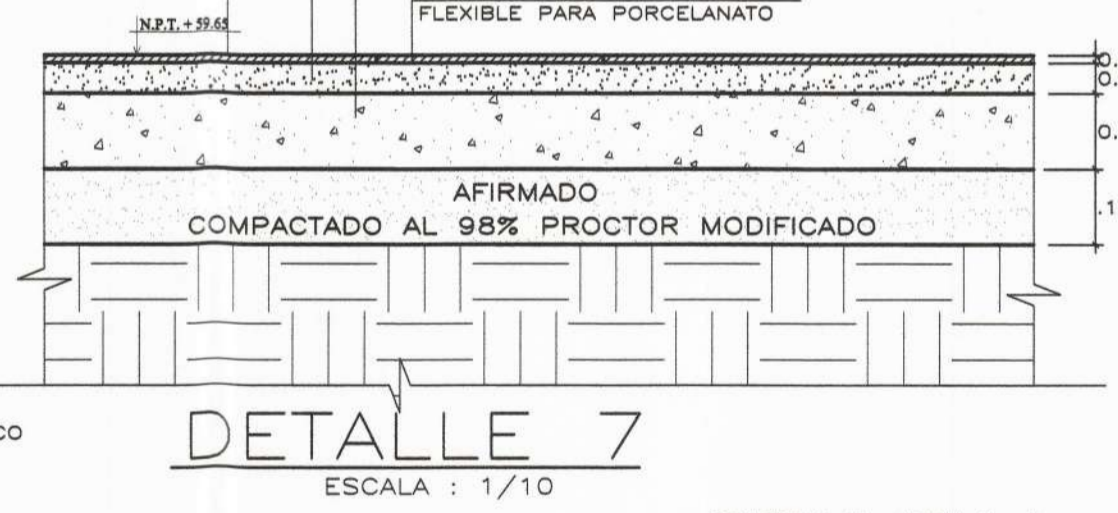

DETALLE 7
ESCALA : 1/10

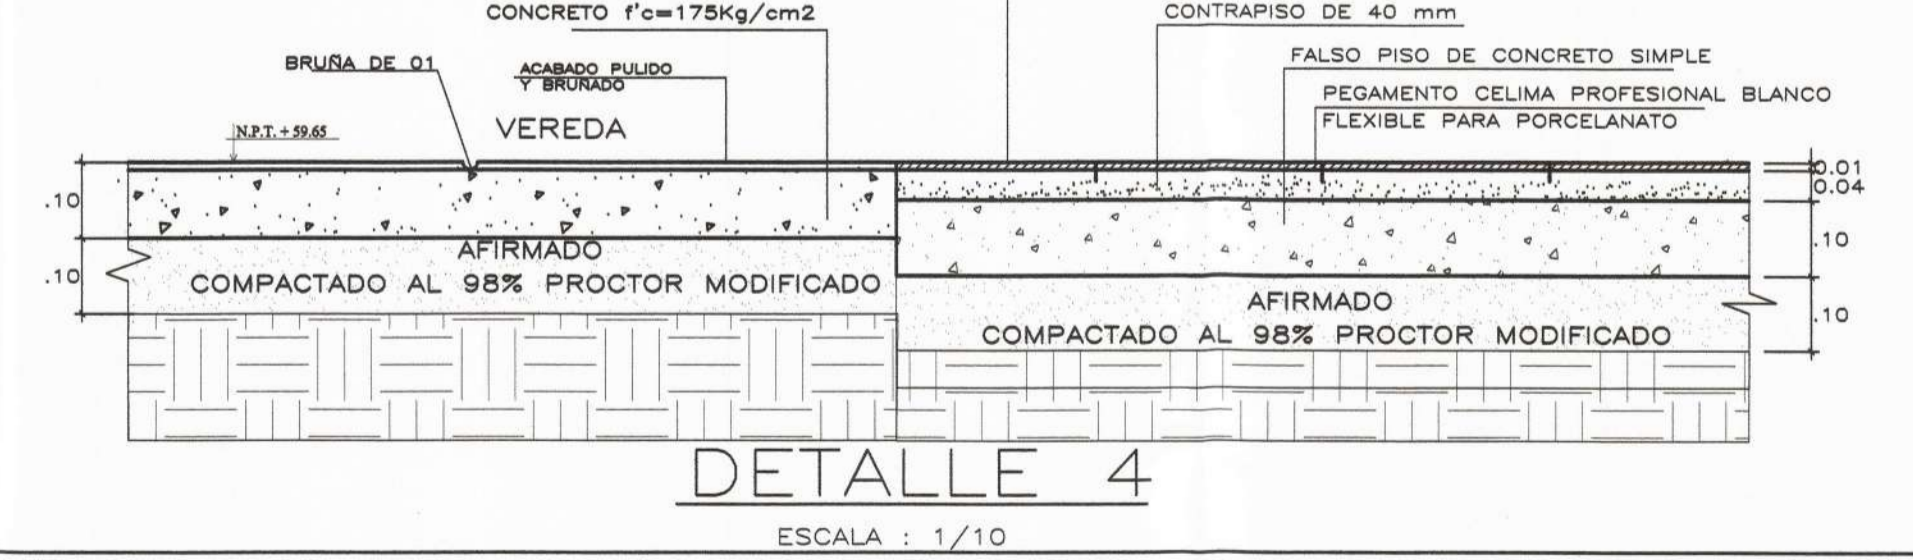

DETALLE 4
ESCALA : 1/10

<p>MUNICIPALIDAD PROVINCIAL DE PIURA</p>	PROYECTO : ELABORACIÓN DE 03 EXPEDIENTES TÉCNICOS DE INSTITUCIONES EDUCATIVAS, DISTRITO DE PIURA-PROVINCIA DE PIURA-PIURA	COMPONENTE 01: REHABILITACIÓN DEL LOCAL DE LA INSTITUCIÓN EDUCATIVA LOS ALGARROBOS-DISTRITO PIURA-PROVINCIA PIURA-REGIÓN PIURA	UBICACION: DEPARTAMENTO: PIURA PROVINCIA: PIURA DISTRITO: PIURA SECTOR: LOS ALGARROBOS VI ETAPA	CONSULTOR: CONSORCIO EL ALGARROBO	ESPECIALIDAD: ARQUITECTURA	EQUIPO DE DISEÑO: ARQ. MARCO TRELLES CAP 14260	OBSERVACIONES 	FECHA 	LAMINA: COMPONENTE 01 MODULO 04 A-31
	DIBUJO: XIN-VILL ESCALA: 1/50 FECHA: JULIO 2019	JEFE DE PROYECTO: ING. JOSE TALLEDO CERVERAS	REVISADO: 	APROBADO: 	PLANO: MODULO 04 PRIMERA PLANTA-PISOS	CONCRETO f'c=175Kg/cm2 BRUSA DE 01 ACABADO PULIDO Y BRUNADO VEREDA	FALSO PISO DE CONCRETO SIMPLE PEGAMENTO CELIMA PROFESIONAL BLANCO FLEXIBLE PARA PORCELANATO AFIRMADO COMPACTADO AL 98% PROCTOR MODIFICADO	FALSO PISO DE CONCRETO SIMPLE PEGAMENTO CELIMA PROFESIONAL BLANCO FLEXIBLE PARA PORCELANATO AFIRMADO COMPACTADO AL 98% PROCTOR MODIFICADO	FALSO PISO DE CONCRETO SIMPLE PEGAMENTO CELIMA PROFESIONAL BLANCO FLEXIBLE PARA PORCELANATO AFIRMADO COMPACTADO AL 98% PROCTOR MODIFICADO