

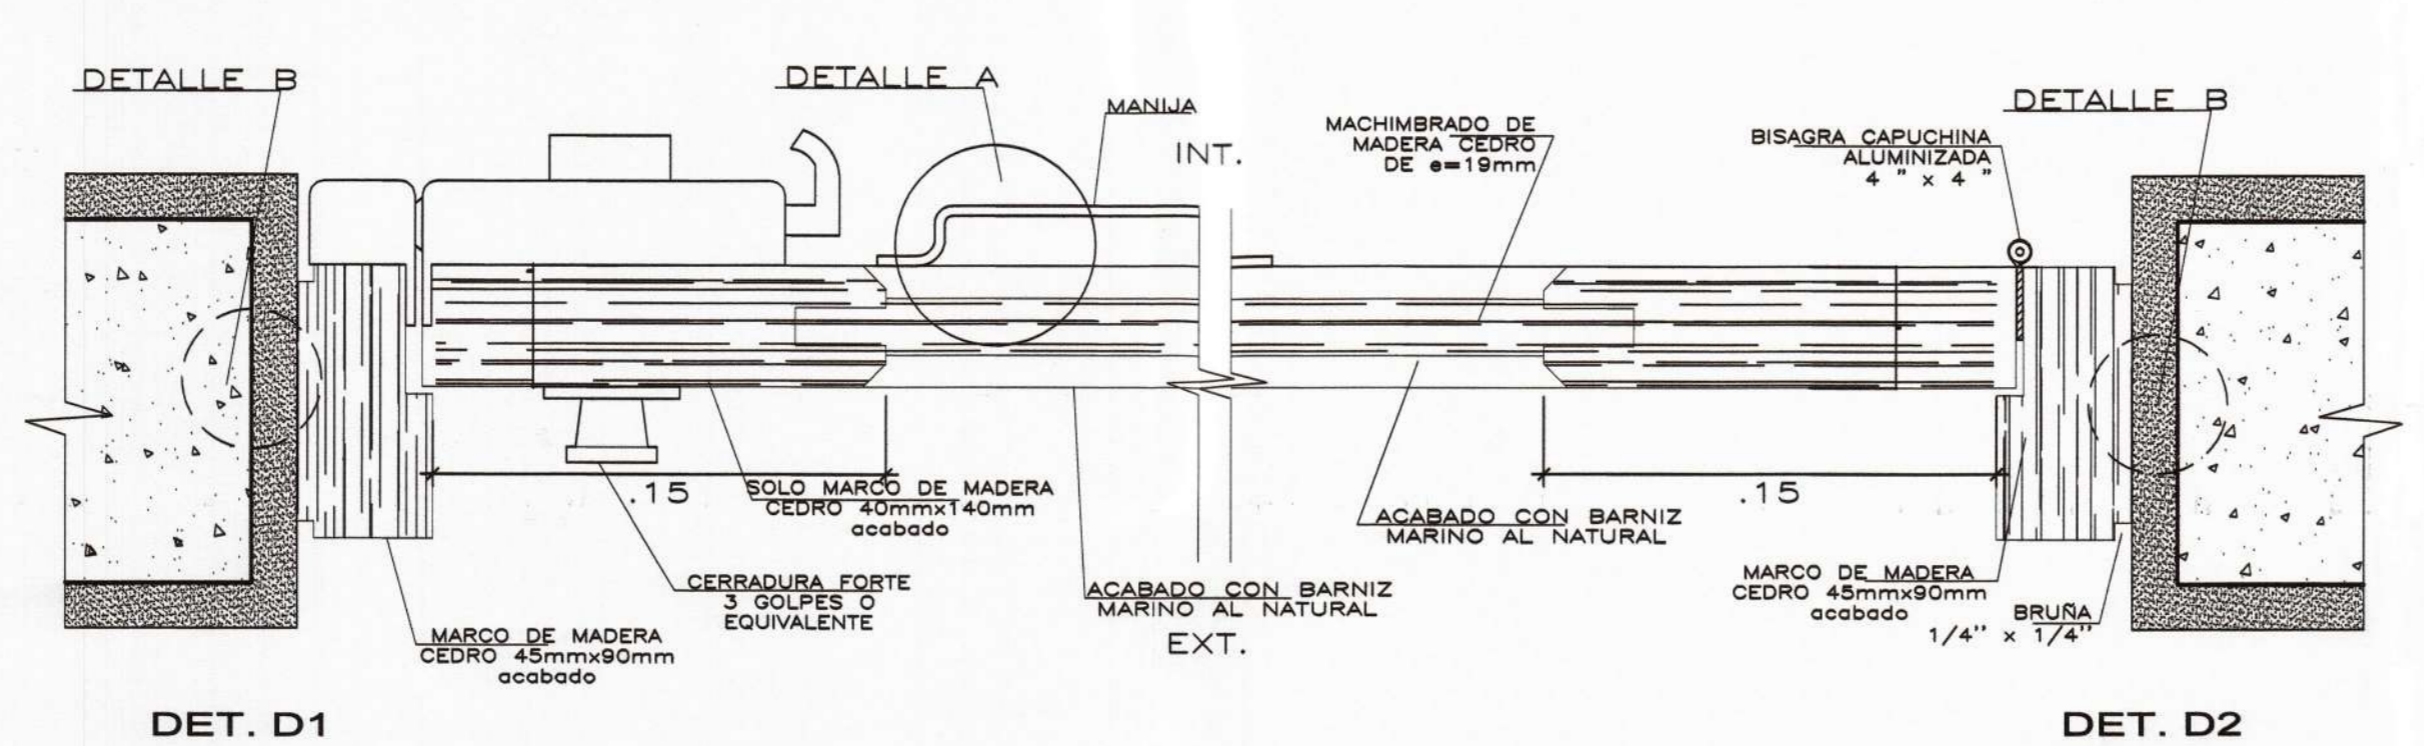


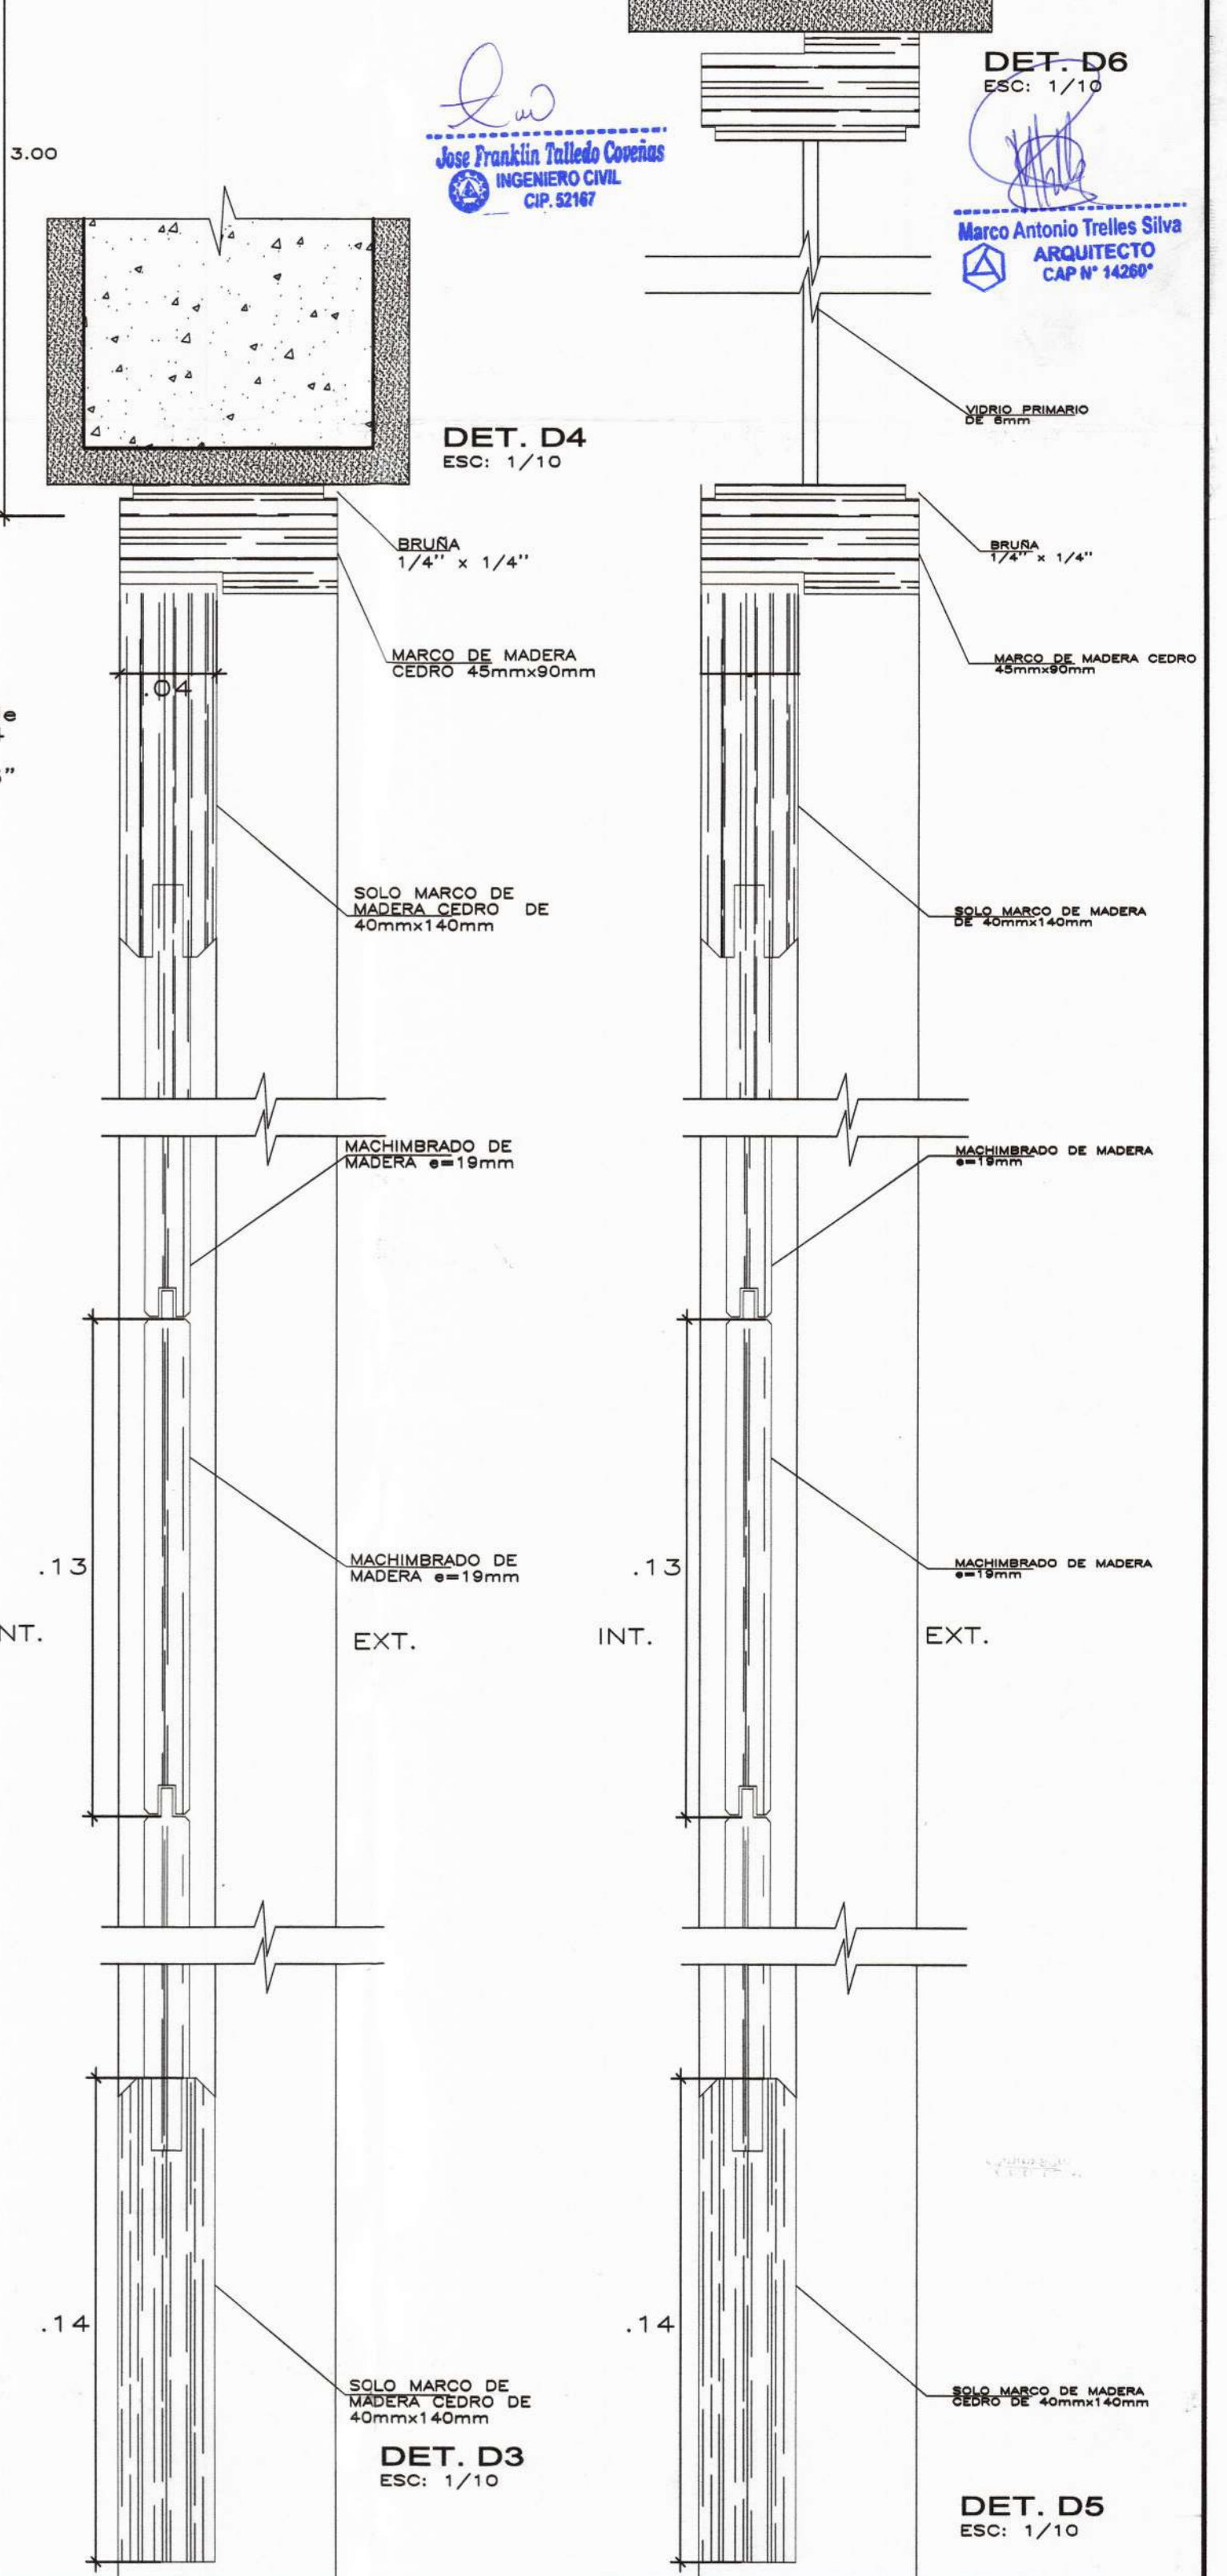

CONSORCIO "EL ALGARROBO"
 J. Staling Zurita Chung
 REPRESENTANTE COMUN
 DNI. 47922955

Marco Antonio Trelles Silva
 ARQUITECTO
 CAP N° 14260

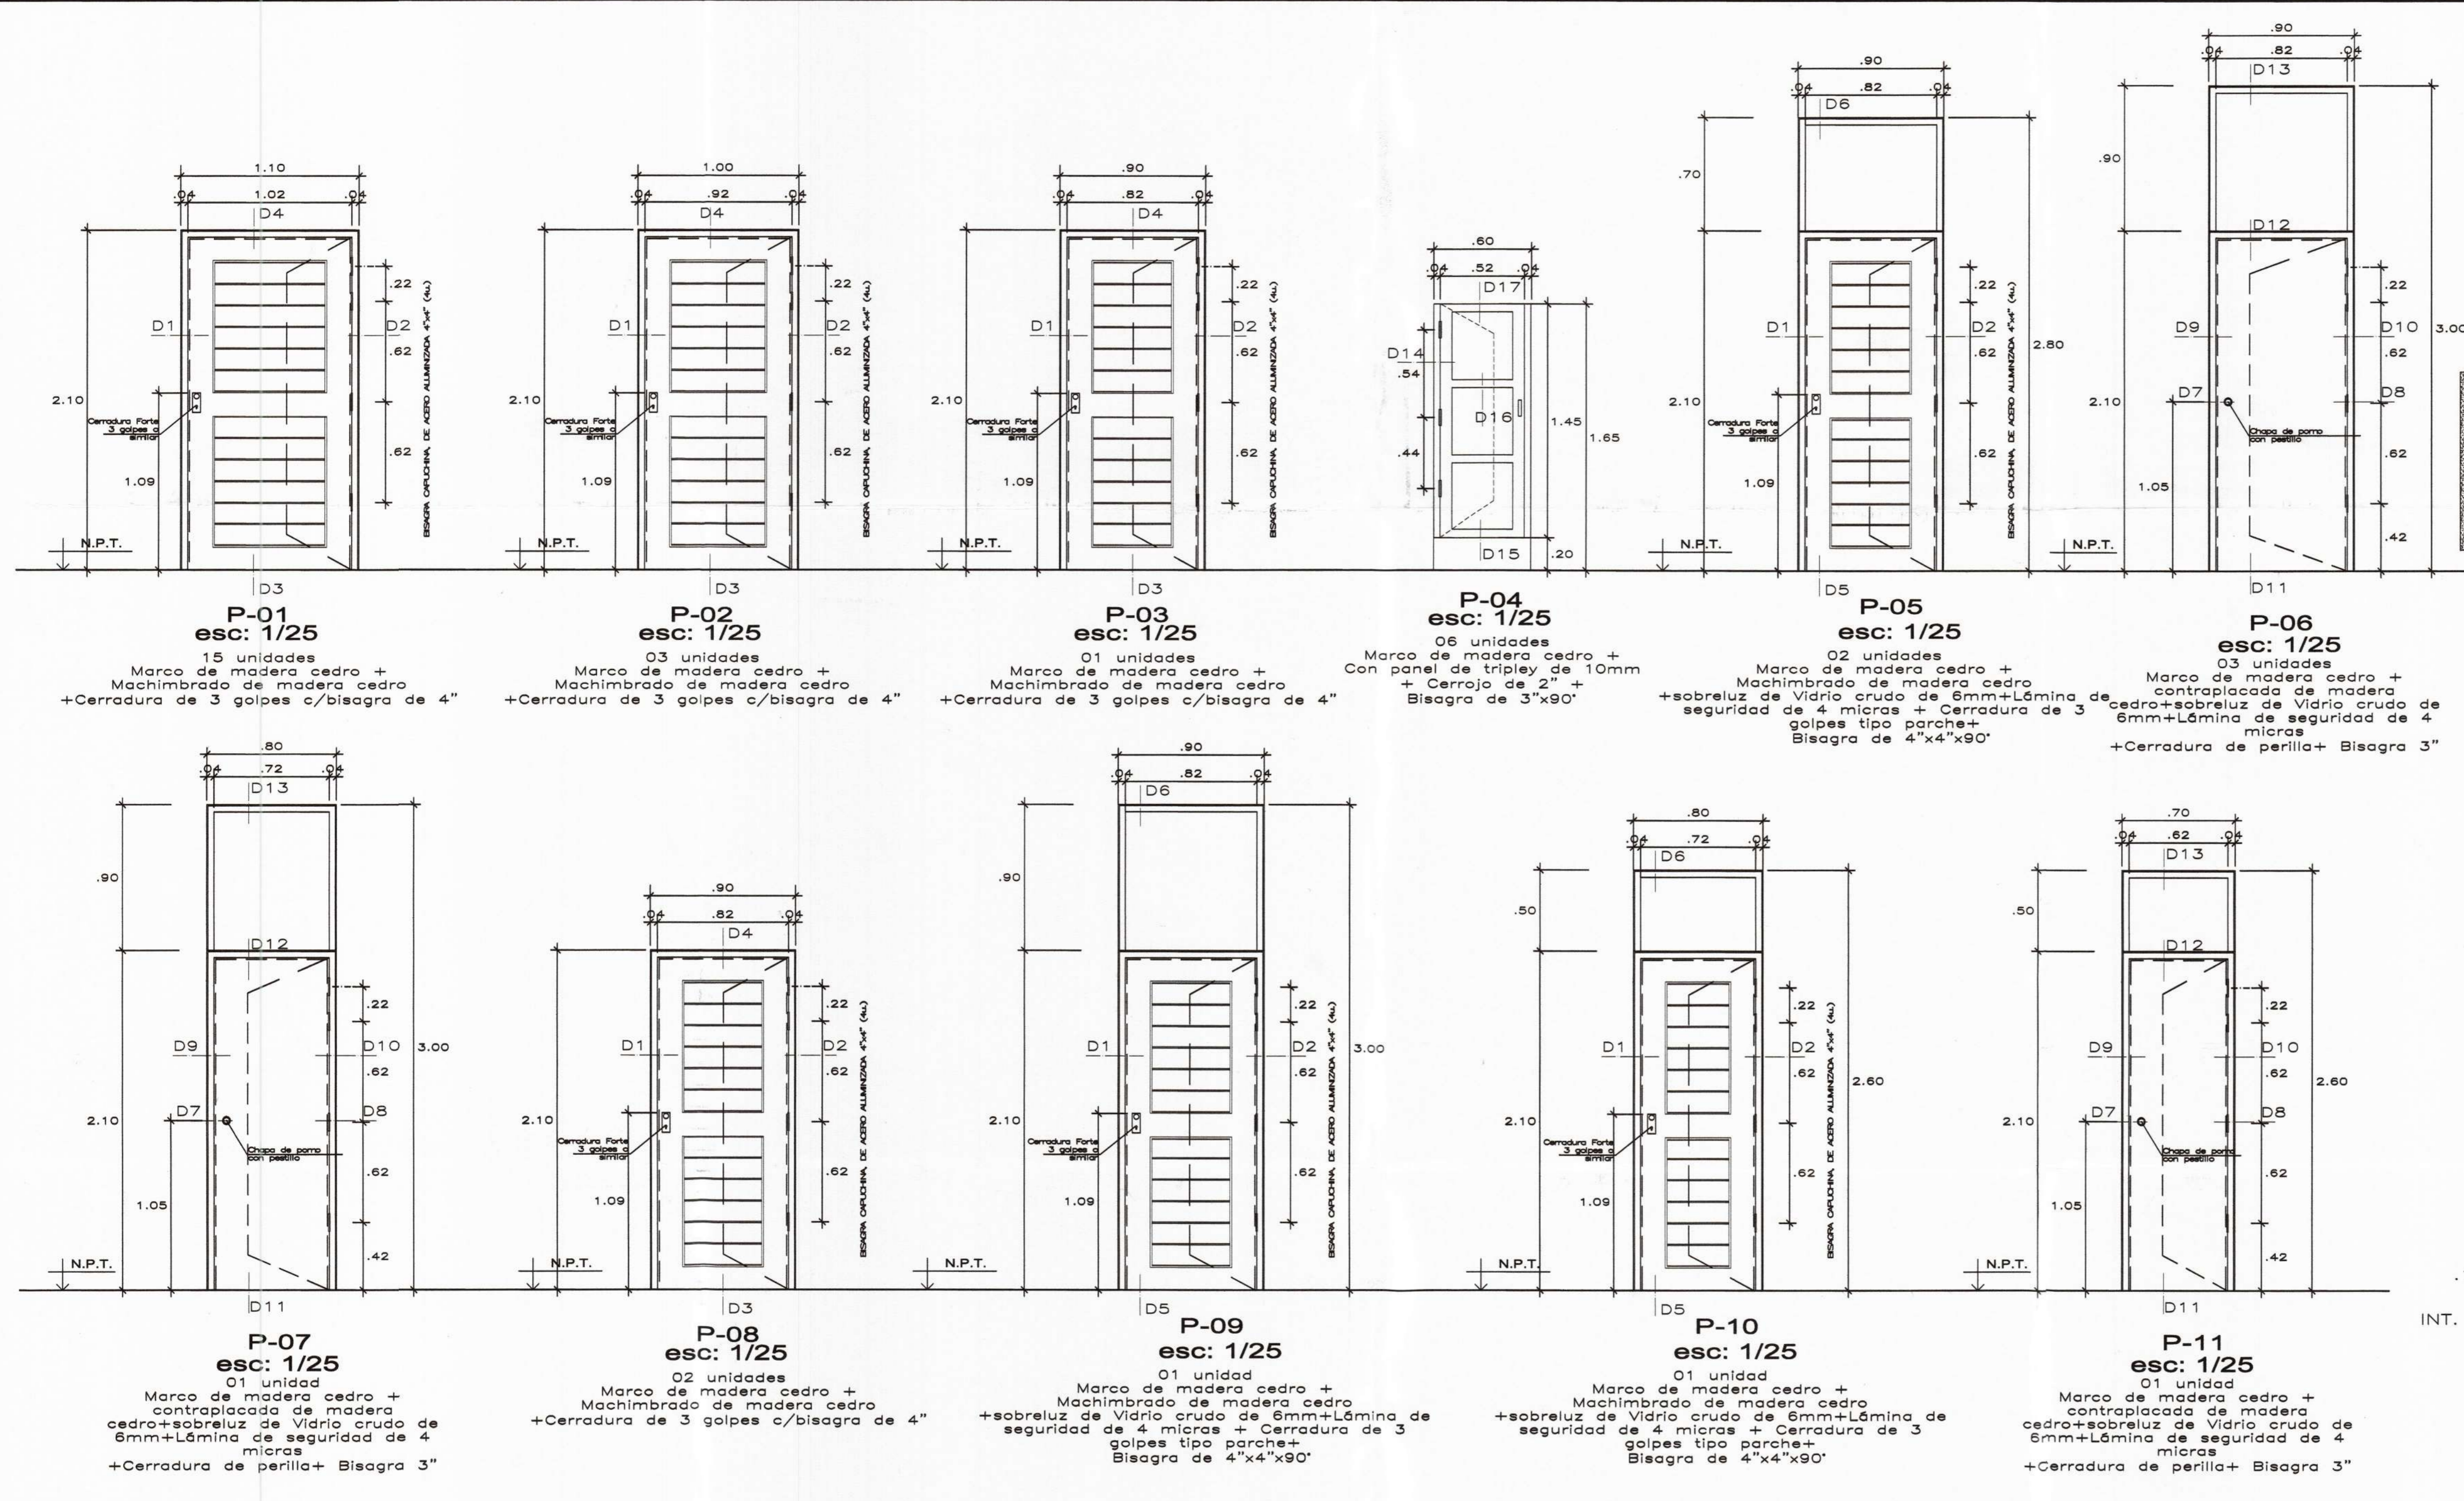

<p>MUNICIPALIDAD PROVINCIAL DE PIURA</p>	PROYECTO : PROYECTO : ELABORACIÓN DE 03 EXPEDIENTES TÉCNICOS DE INSTITUCIONES EDUCATIVAS, DISTRITO DE PIURA-PROVINCIA DE PIURA-PIURA	COMPONENTE 01: REHABILITACIÓN DEL LOCAL DE LA INSTITUCIÓN EDUCATIVA LOS ALGARROBOS-DISTRITO PIURA-PROVINCIA PIURA-REGIÓN PIURA	UBICACION: DEPARTAMENTO:PIURA PROVINCIA:PIURA DISTRITO:PIURA SECTOR:LOS ALGARROBOS VI ETAPA	CONSULTOR: CONSORCIO EL ALGARROBO	ESPECIALIDAD: ARQUITECTURA PLANO: CARPINTERIA DE MADERA DETALLES DE PUERTAS	EQUIPO DE DISEÑO: ARQ. MARCO TRELLES CAP 14260 JEFE DE PROYECTO: ING. JOSE TALLEDO COVERAS REVISADO: APROBADO:	OBSERVACIONES FECHA	LAMINA: COMPONENTE 01 ARQUITECTURA DA-07
	DIBUJO: XIN-VILL ESCALA: 1/25 FECHA: JULIO 2018							