




CORTE A-A
1/50

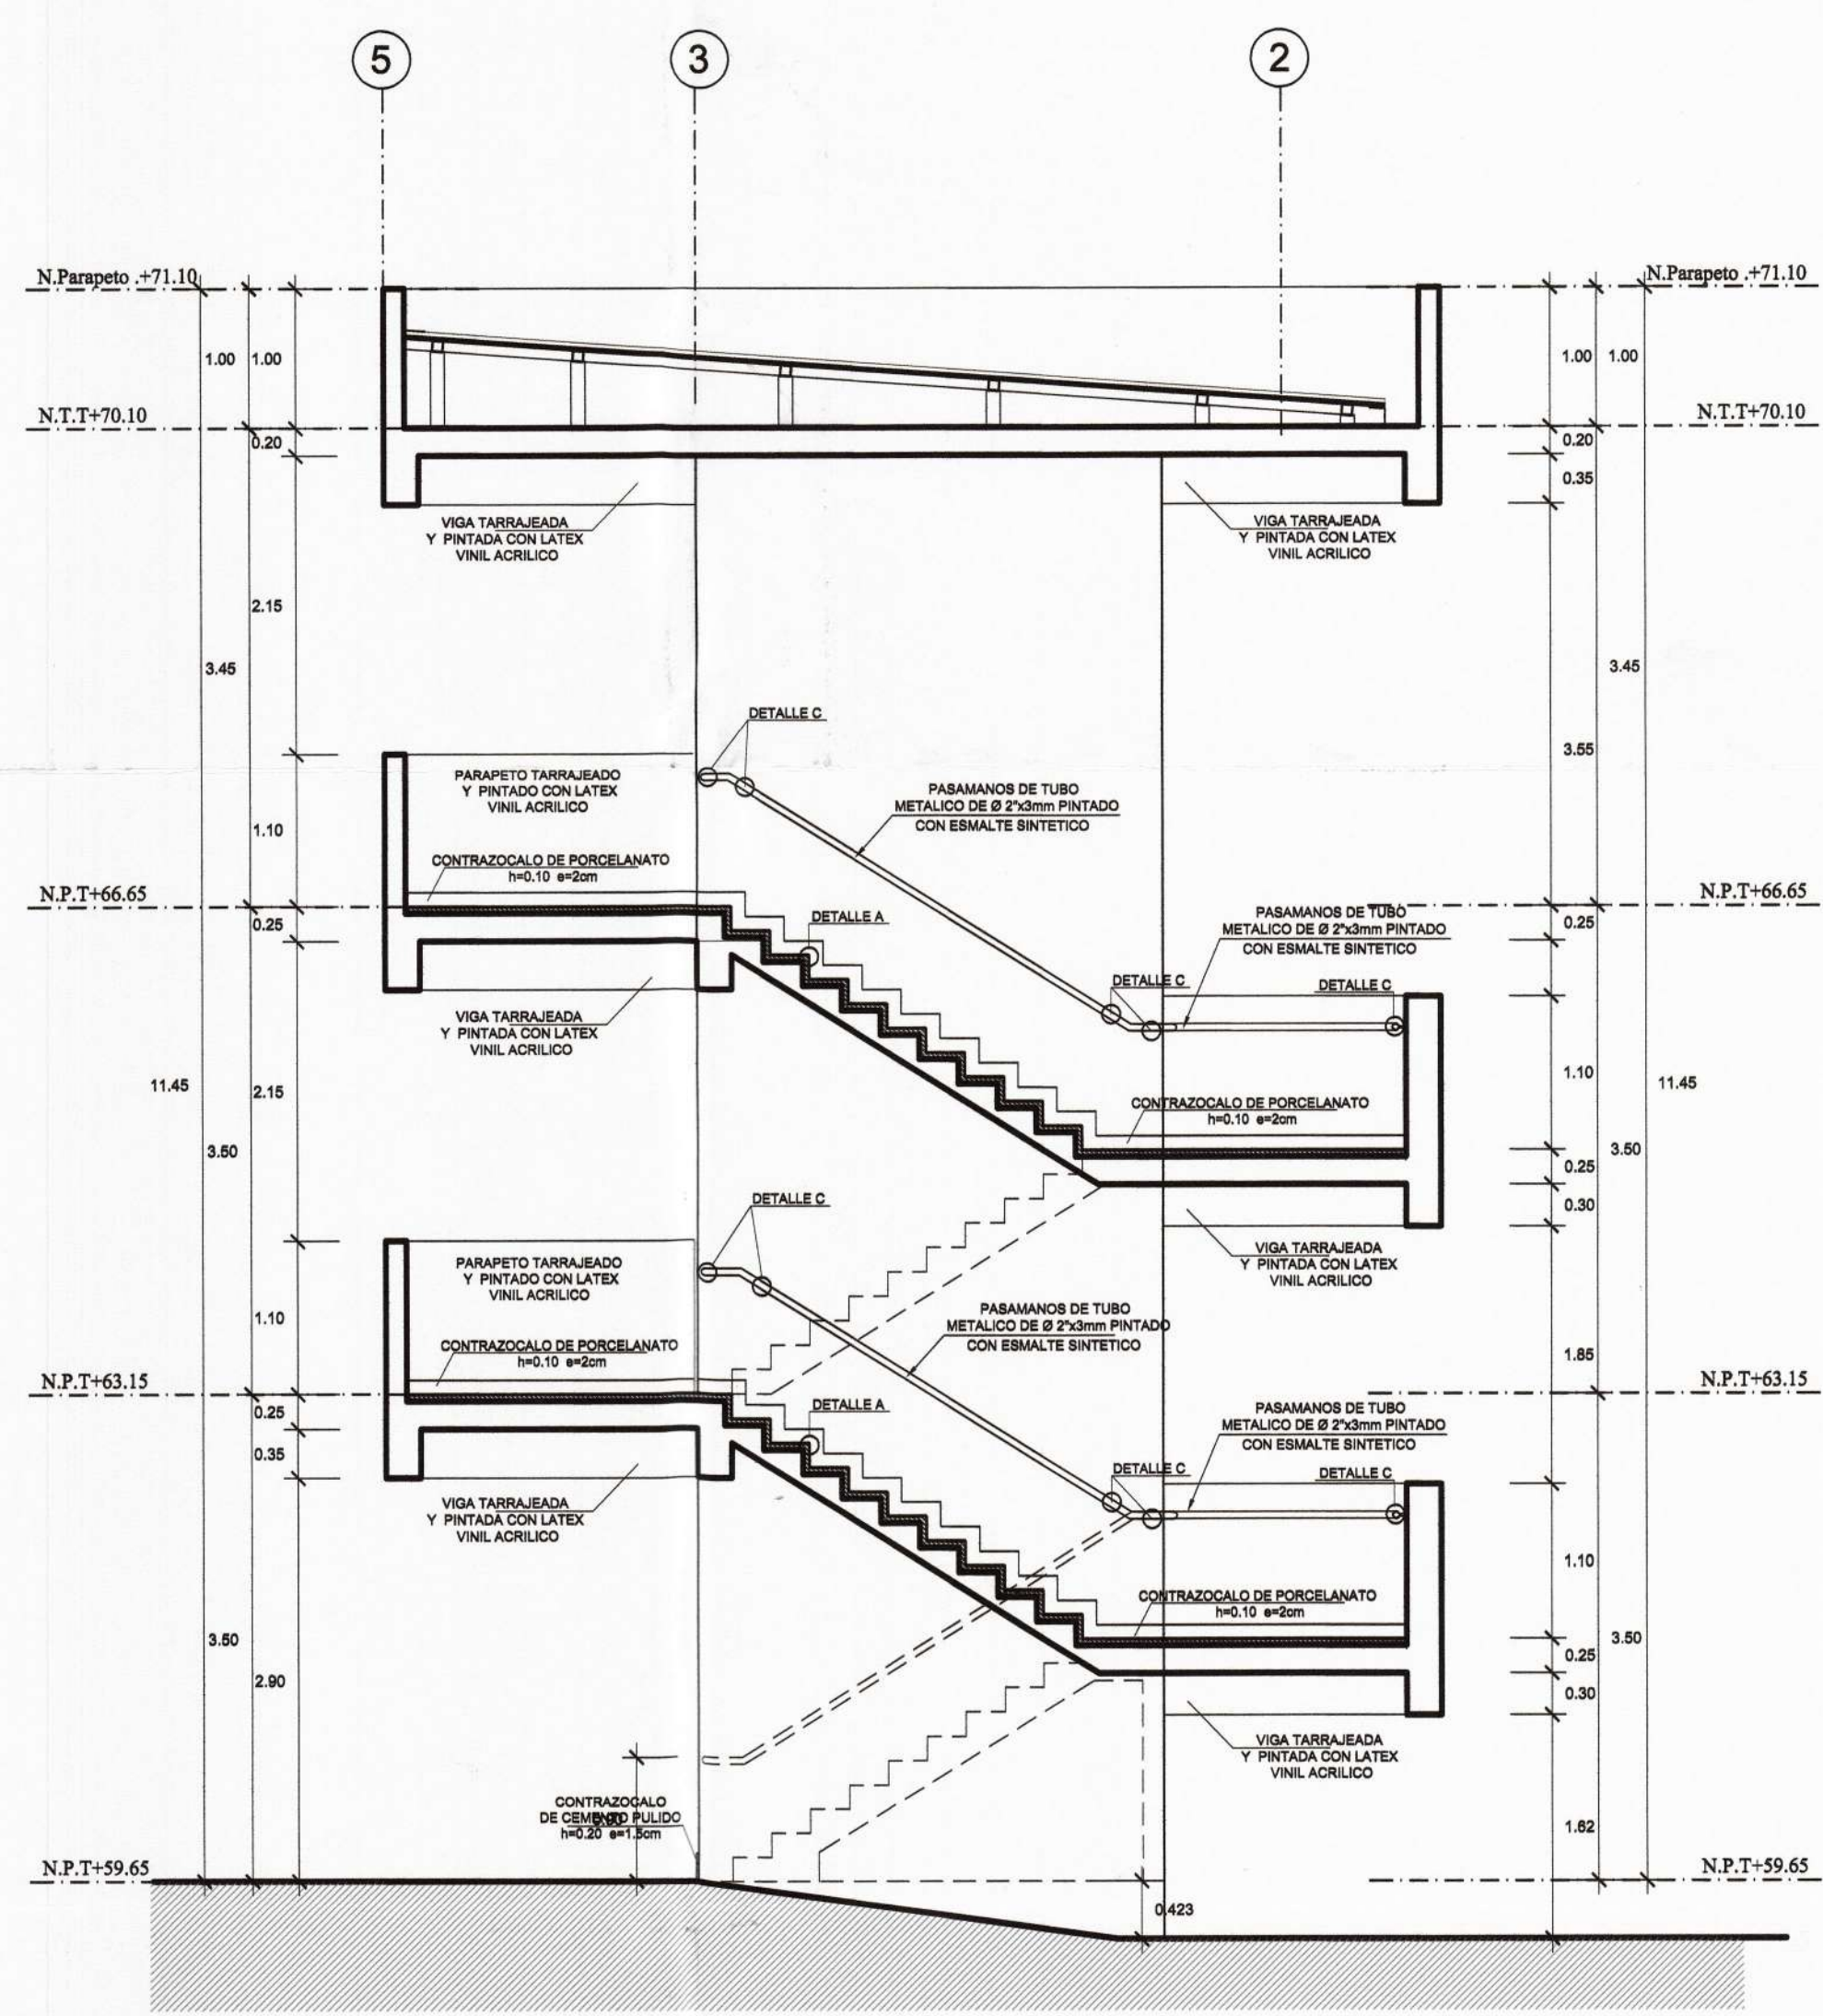


CORTE B-B
1/50

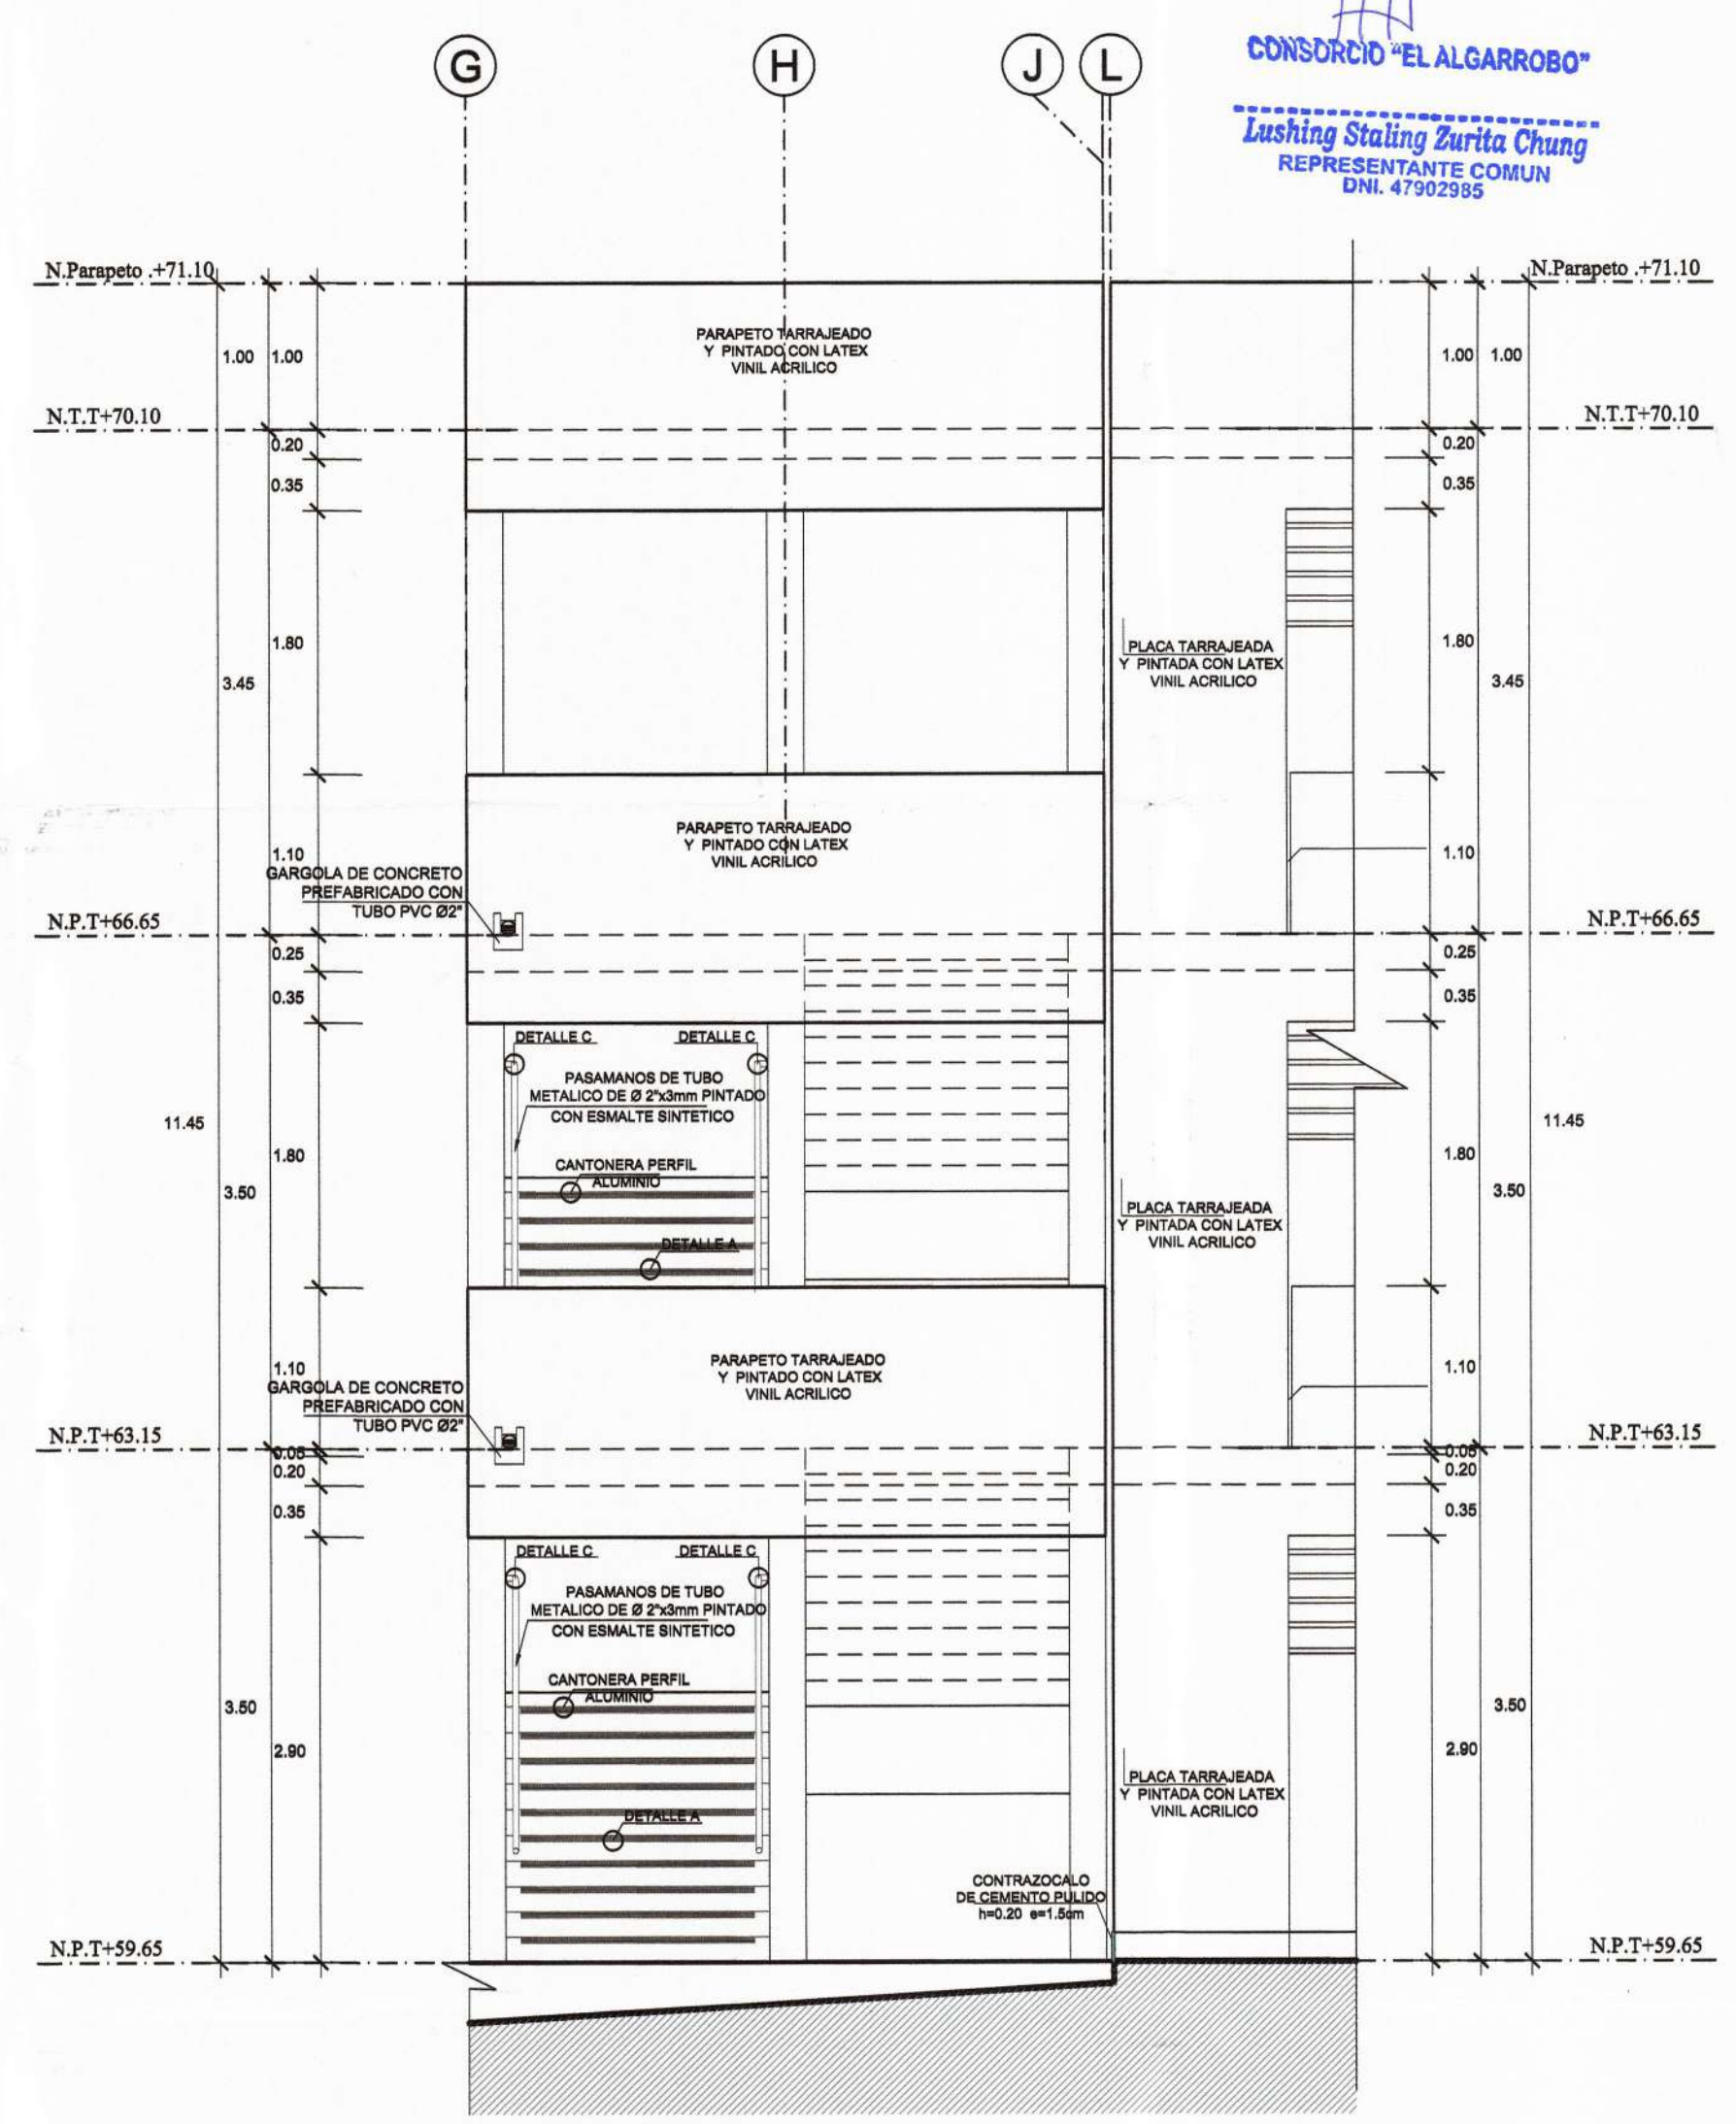


ELEVACIÓN 01
1/50

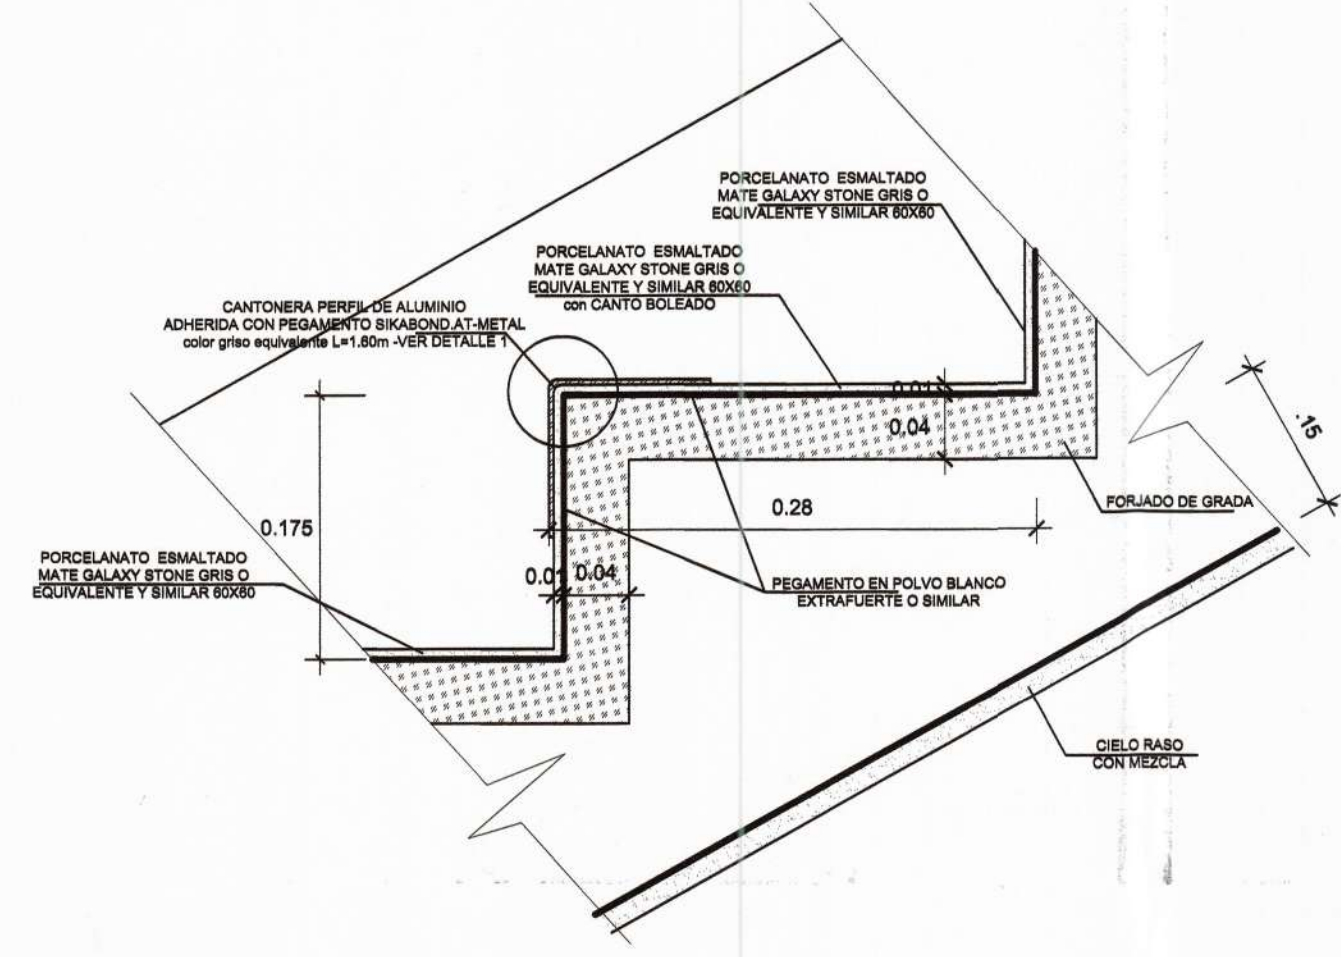


DETALLE A: PASO Y CONTRAPASO
ESCALA: 1/10

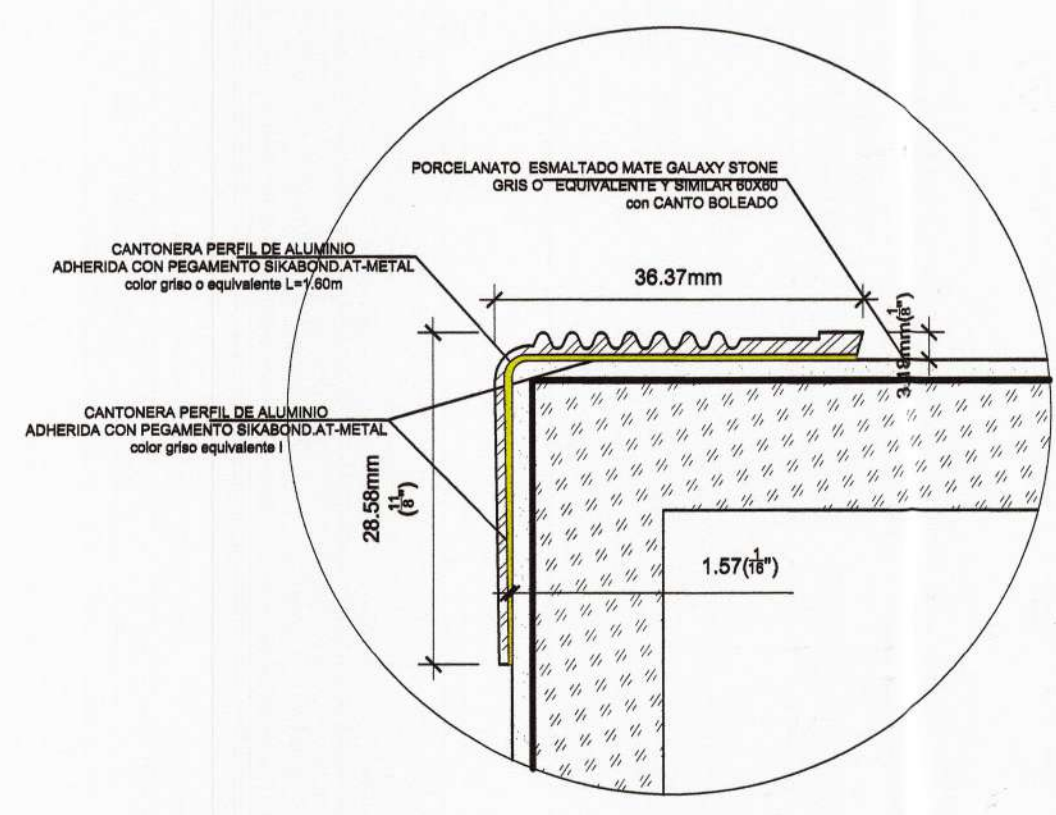

DETALLE 1: DETALLE DE CANTONERA
ESCALA: 1/5

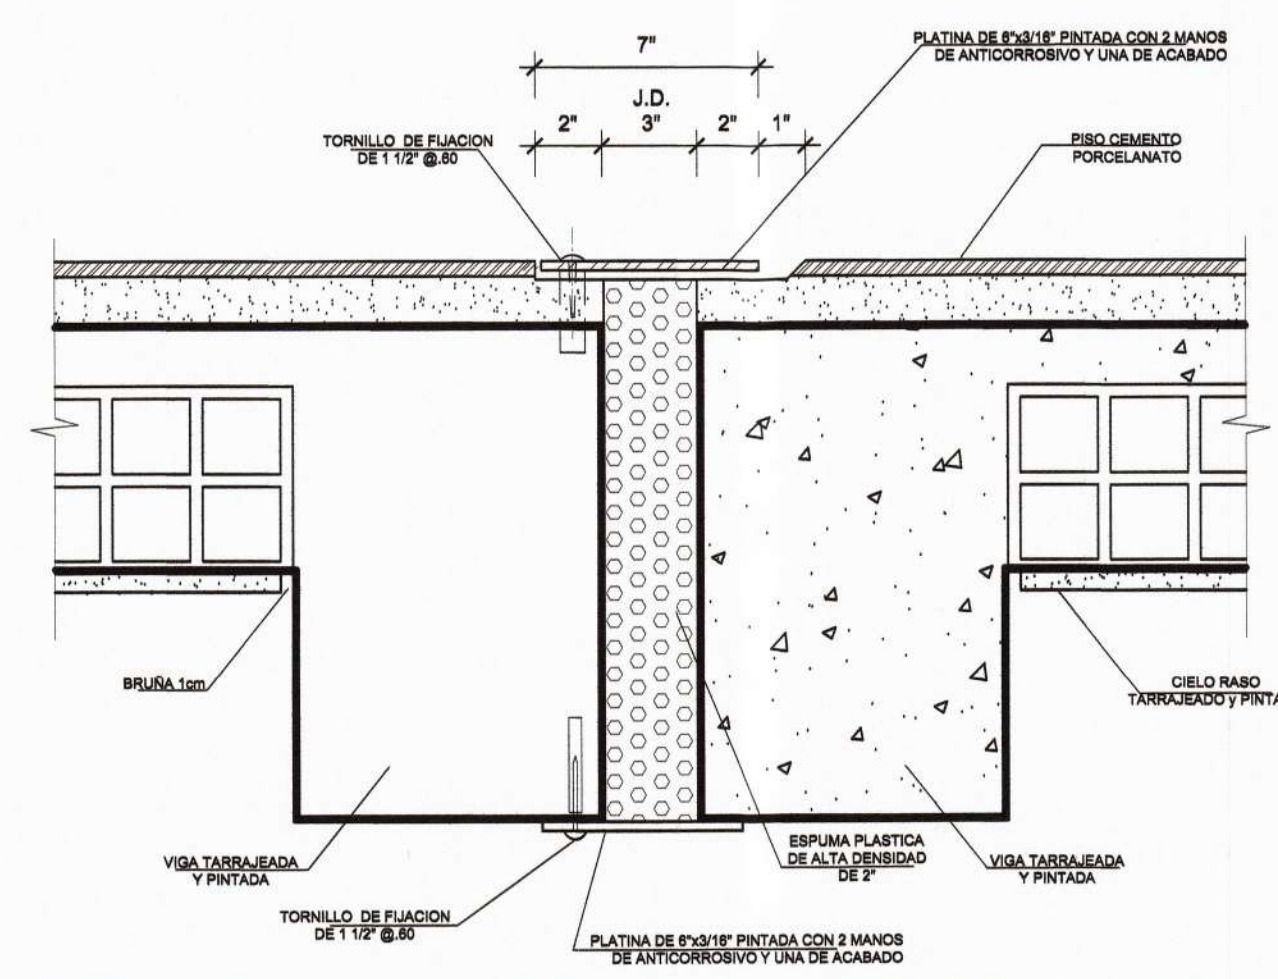

DETALLE B: JUNTA DE DILATACION DEL CORREDOR
ESCALA: 1/10

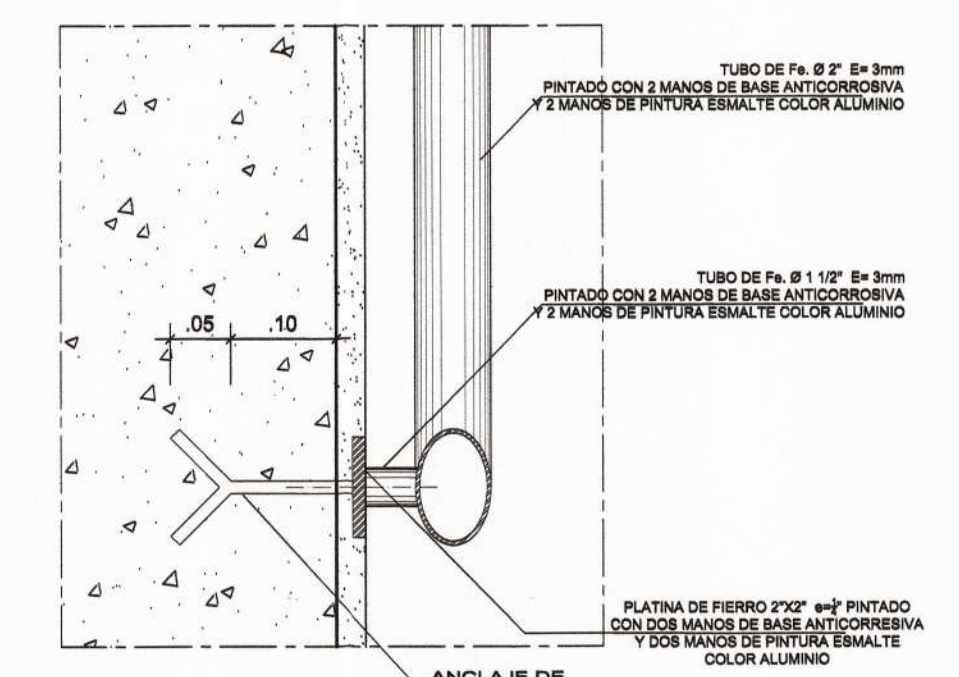

DETALLE C: PASAMANOS
ESCALA: 1/10



PROYECTO :
ELABORACIÓN DE 03 EXPEDIENTES TÉCNICOS DE INSTITUCIONES EDUCATIVAS, DISTRITO DE PIURA-PROVINCIA DE PIURA-PIURA

COMPONENTE 01:
REHABILITACIÓN DEL LOCAL DE LA INSTITUCIÓN EDUCATIVA LOS ALGARROBOS-DISTRITO PIURA-PROVINCIA PIURA-REGIÓN PIURA

UBICACION:
**DEPARTAMENTO: PIURA
PROVINCIA: PIURA
DISTRITO: PIURA
SECTOR: LOS ALGARROBOS
VI ETAPA**

CONSULTOR:
CONSORCIO EL ALGARROBO

ESPECIALIDAD:
ARQUITECTURA
PLANO:
**MODULO 02
ESCALERA 02 - DETALLES**
DIBUJO: XIN-VILL ESCALA: 1/50 FECHA: JULIO 2019

EQUIPO DE DISEÑO:
**ARQ. MARCO TRELLES
CAP 14260**
JEFE DE PROYECTO:
ING. JOSE TALLEDO COVAÑAS
REVISADO:
APROBADO:

OBSERVACIONES	FECHA

LAMINA:
**COMPONENTE 01
ARQUITECTURA**
DA-24