






**CONSORCIO TELALGARROBO**  
 Justing Staling Zurita Chung  
 REPRESENTANTE COMUN  
 DNI. 47902985

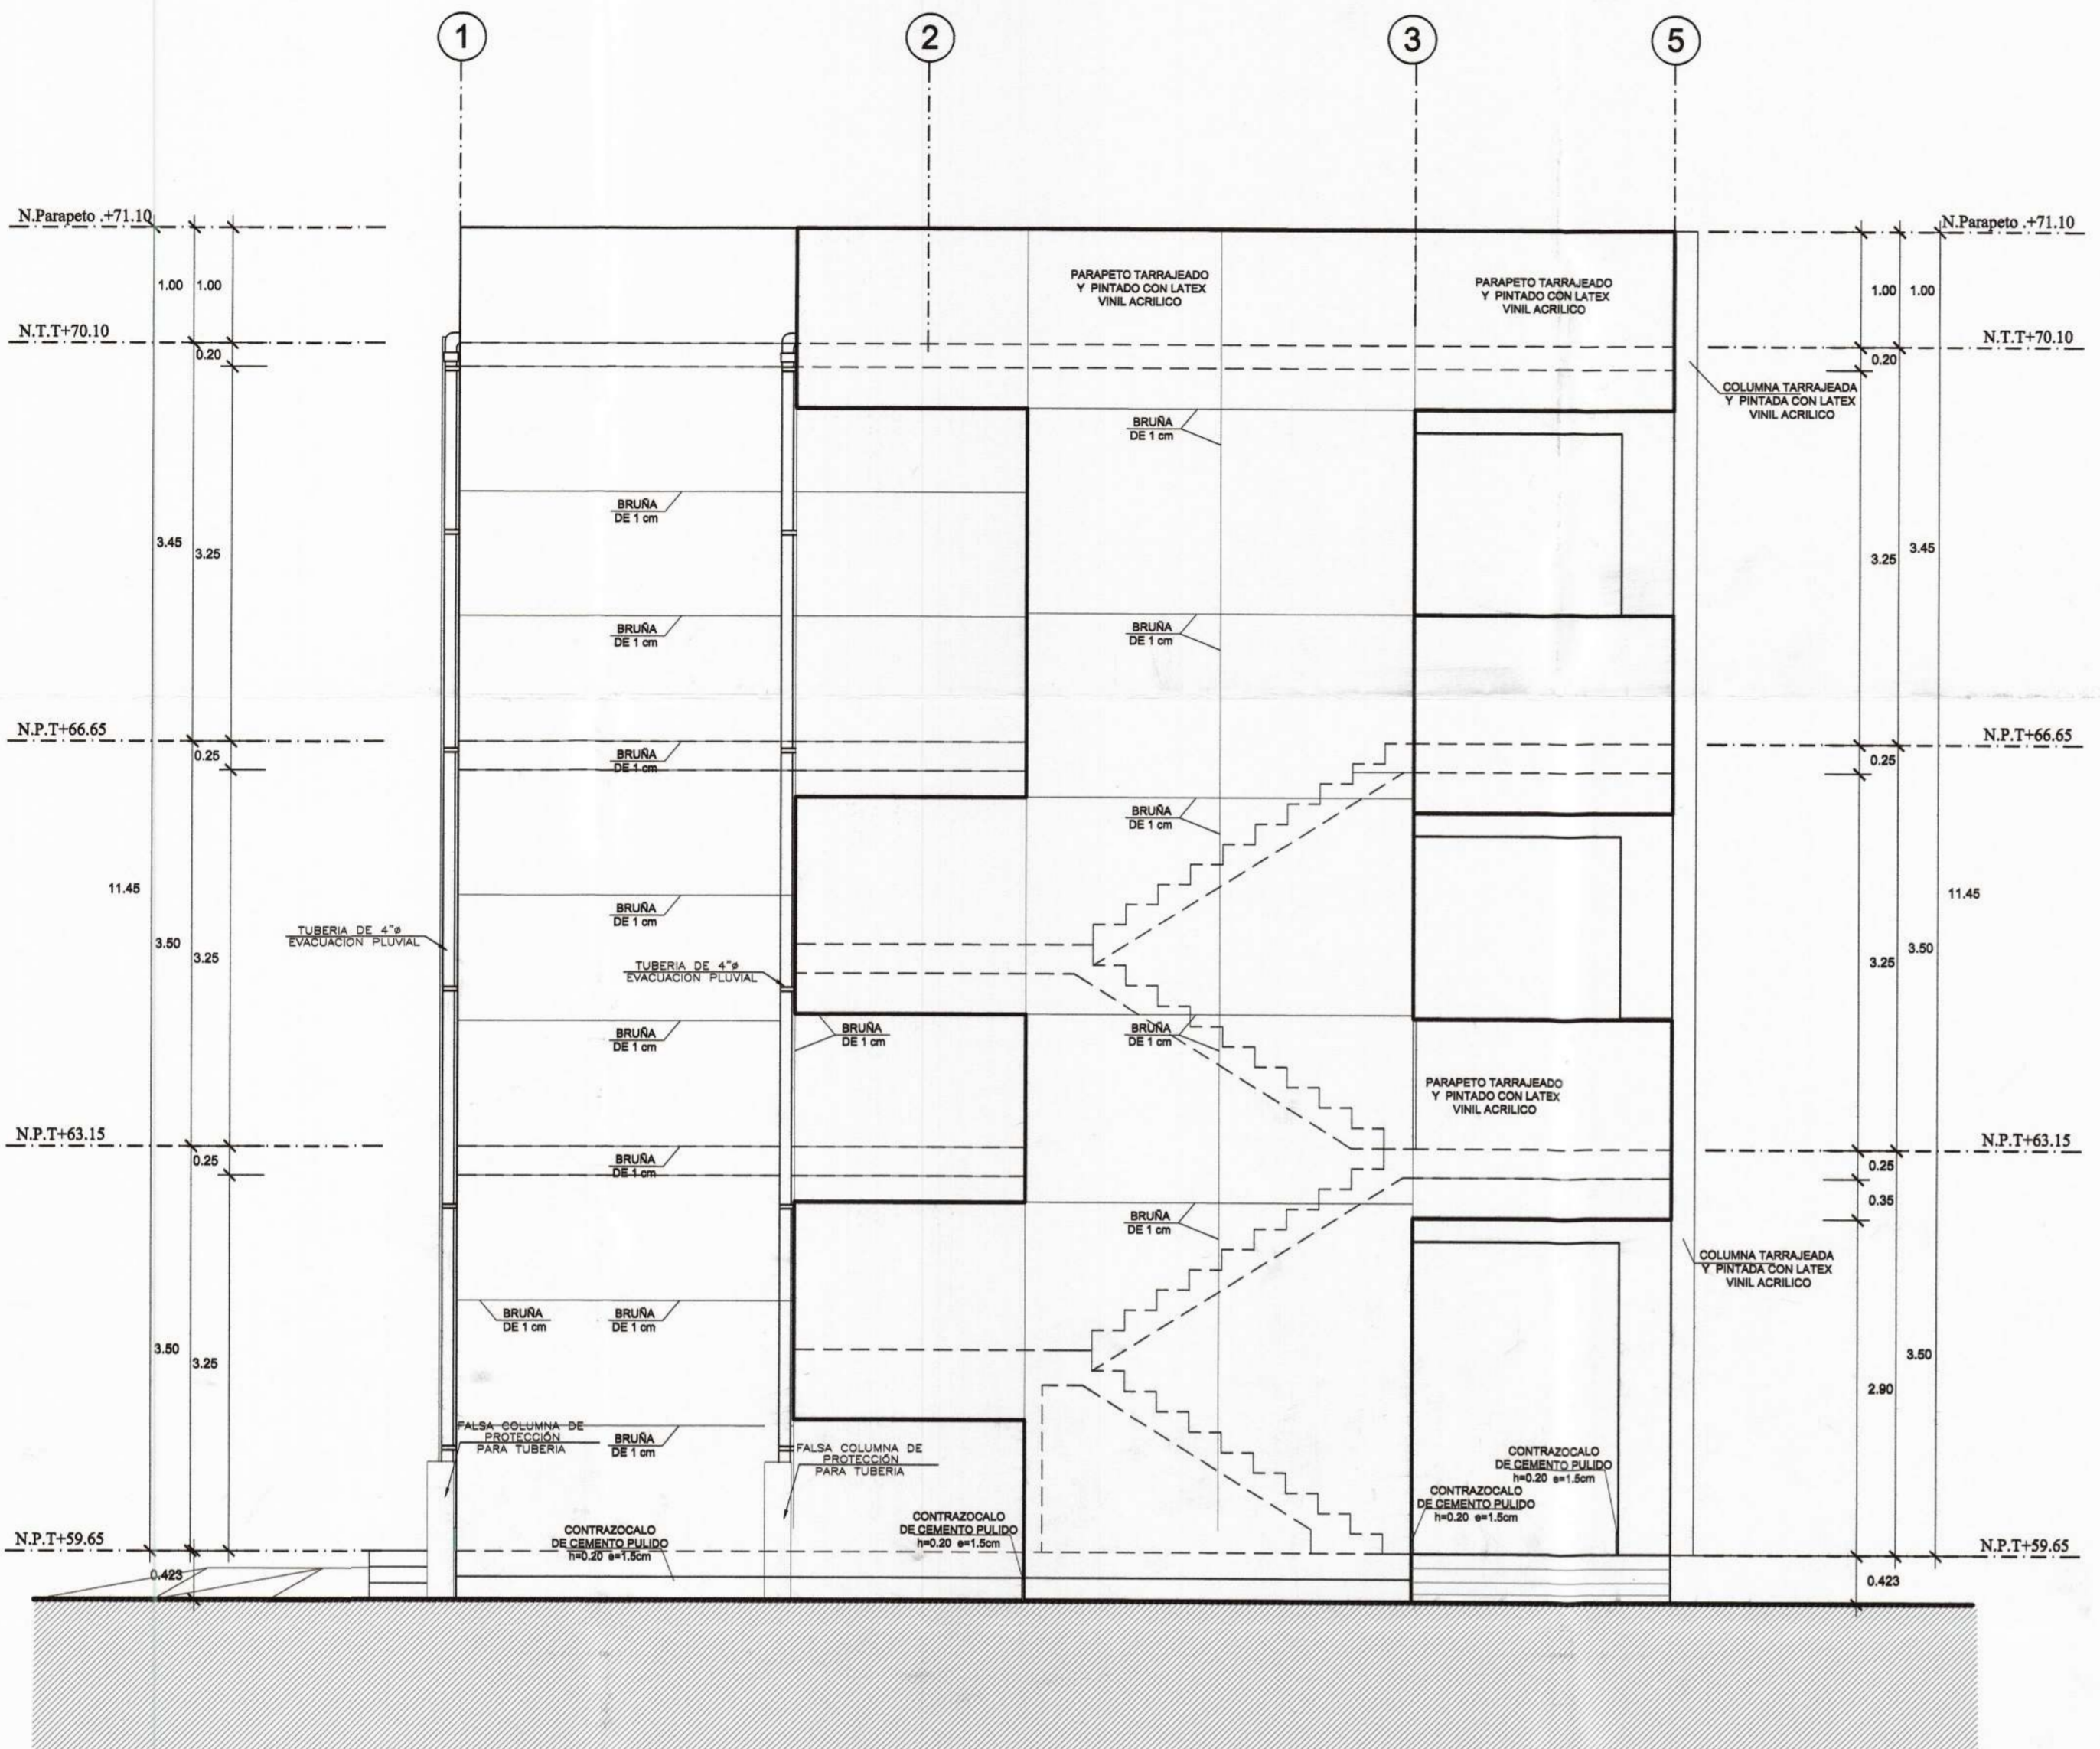


**ELEVACIÓN 02**  
 1/50

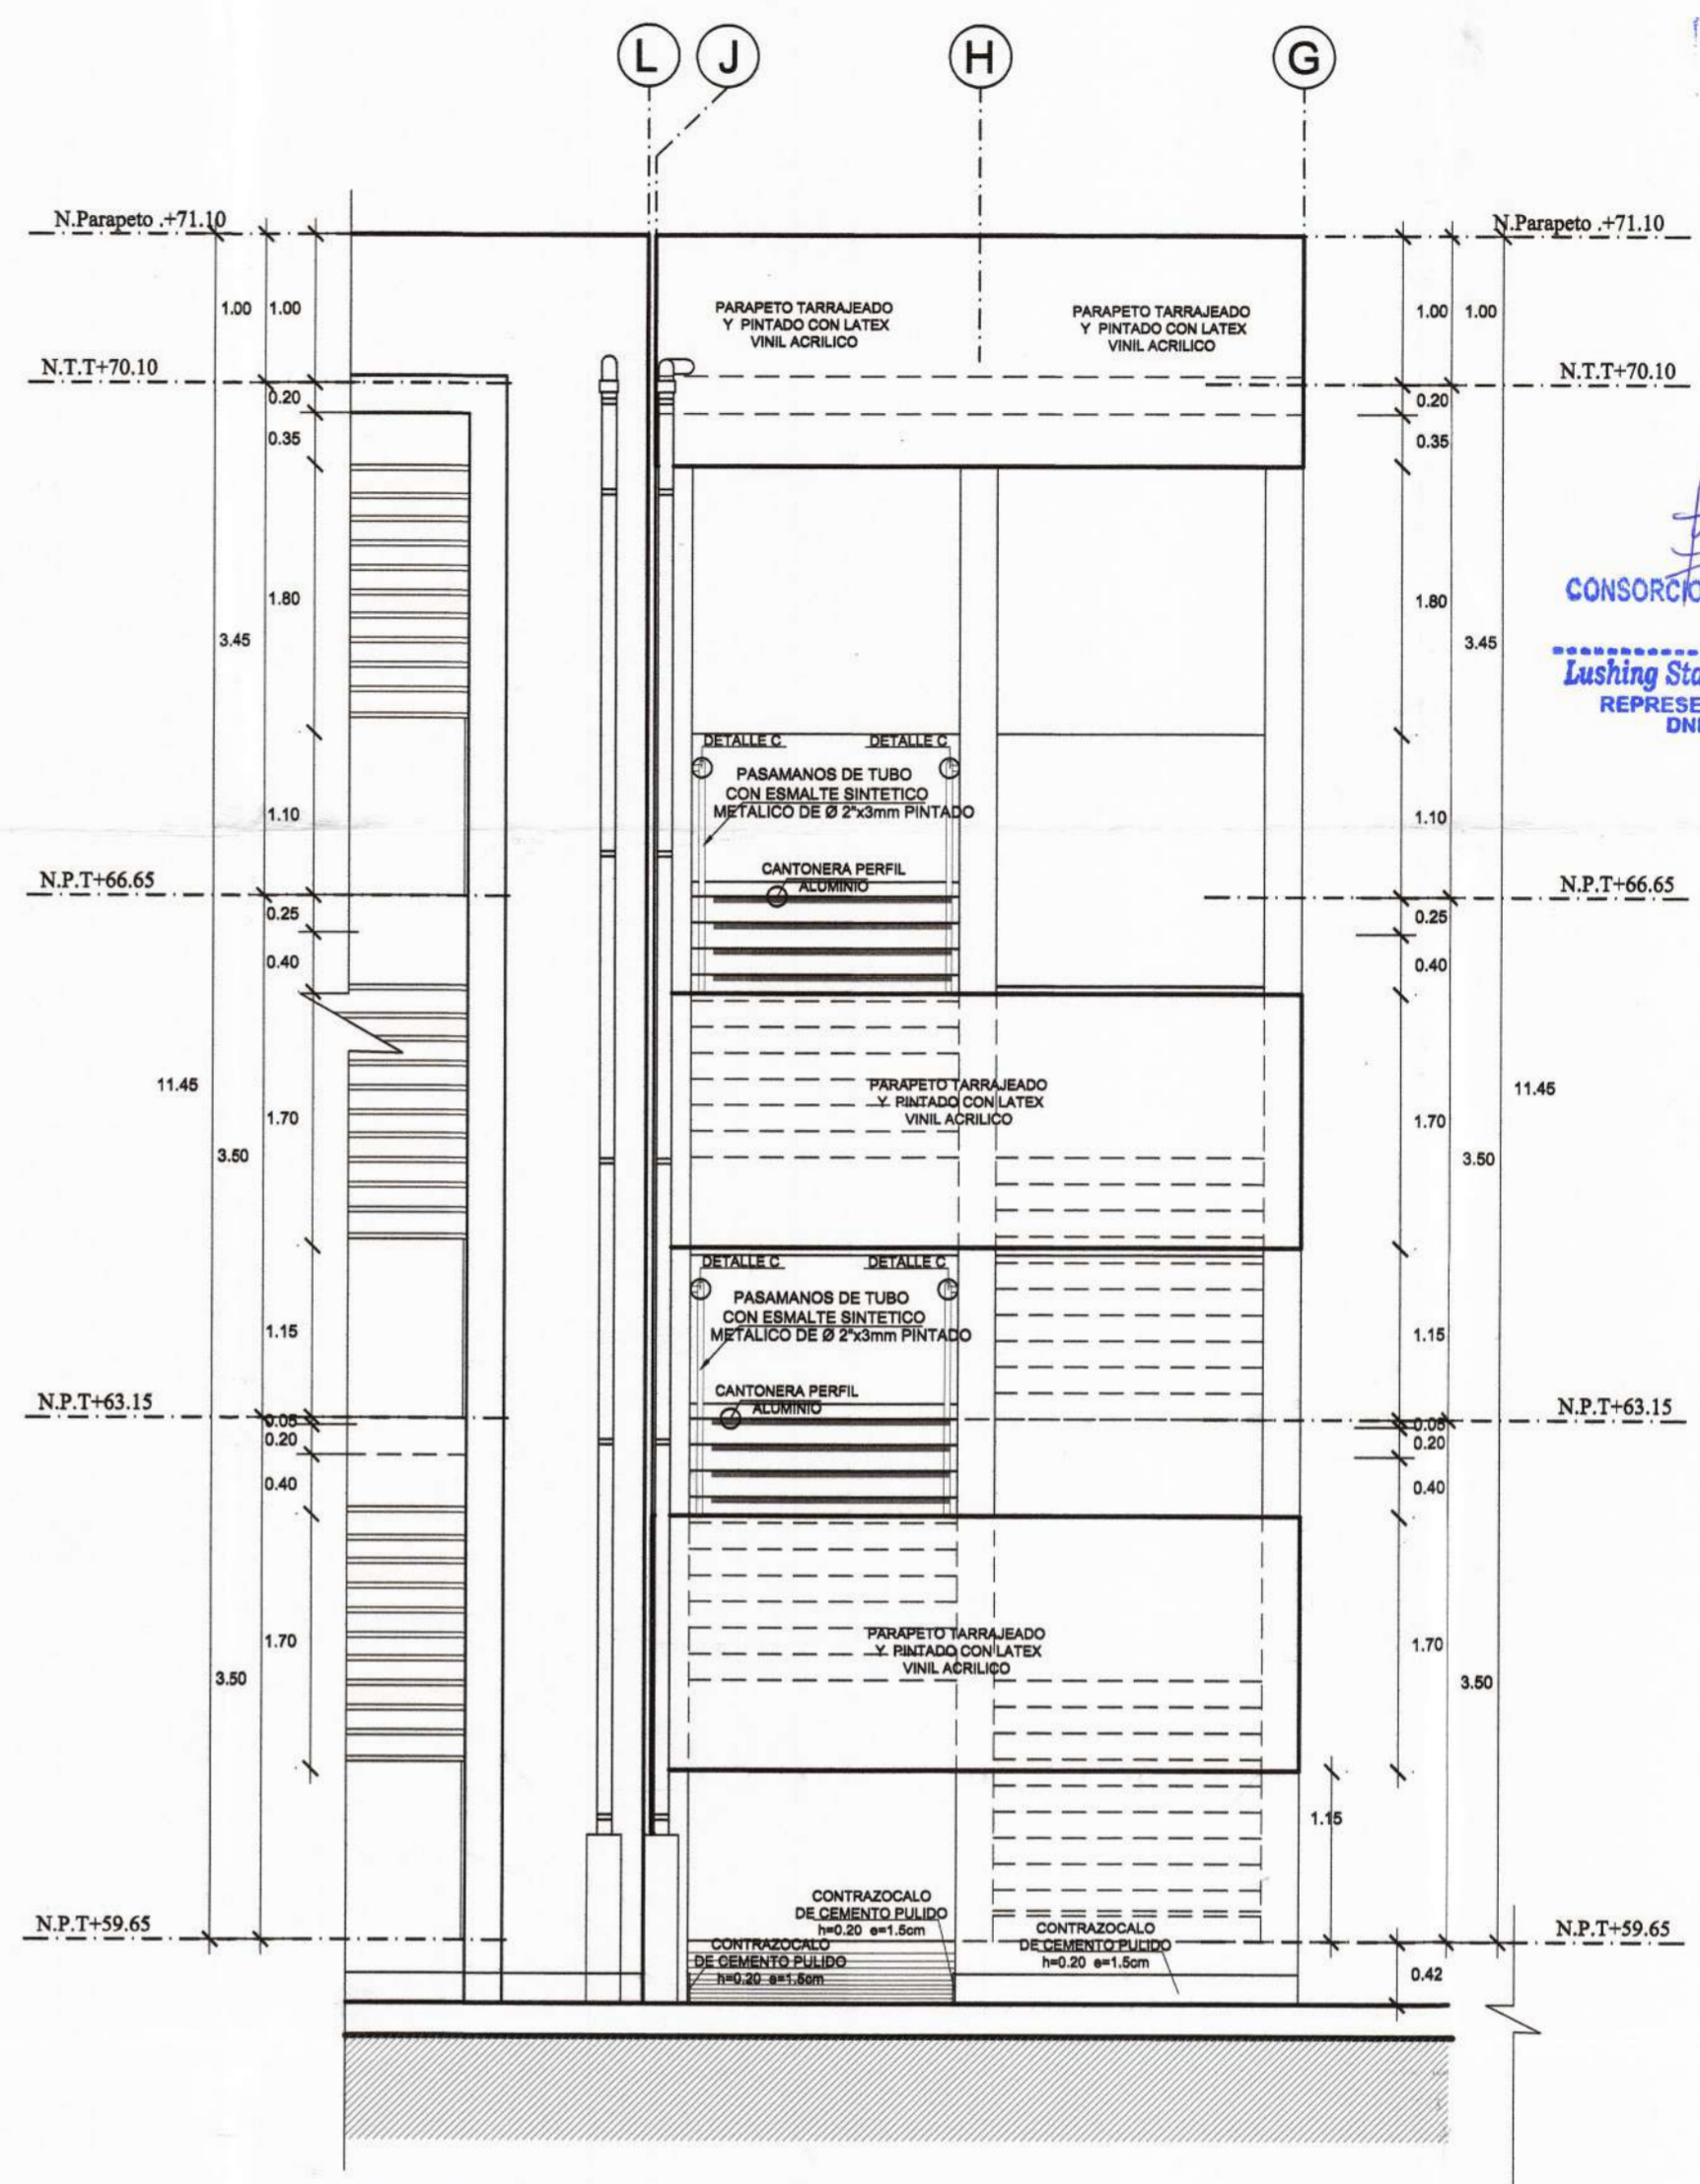


**ELEVACIÓN 03**  
 1/50

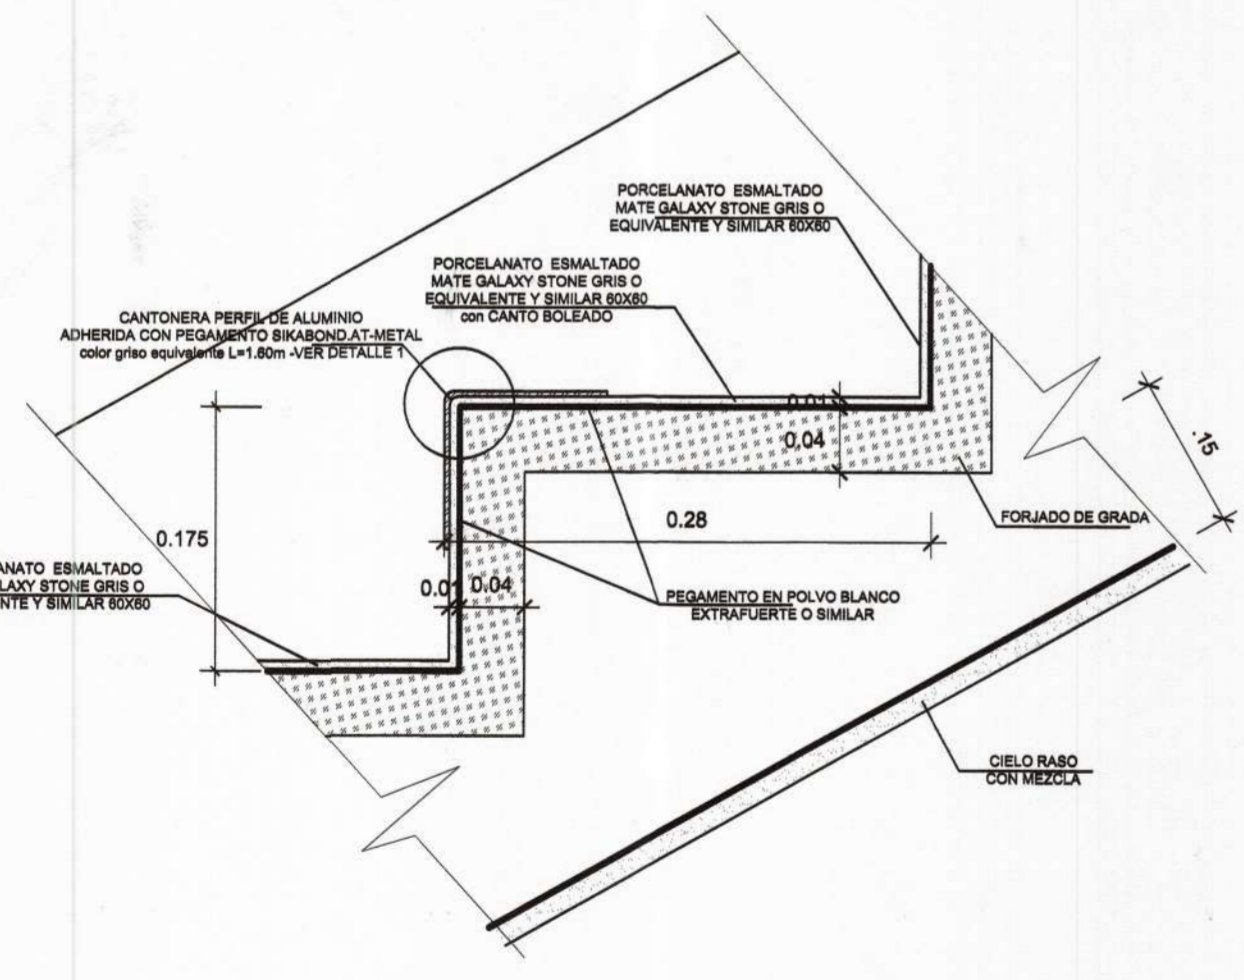


**DETALLE A: PASO Y CONTRAPASO**  
 ESCALA : 1/10

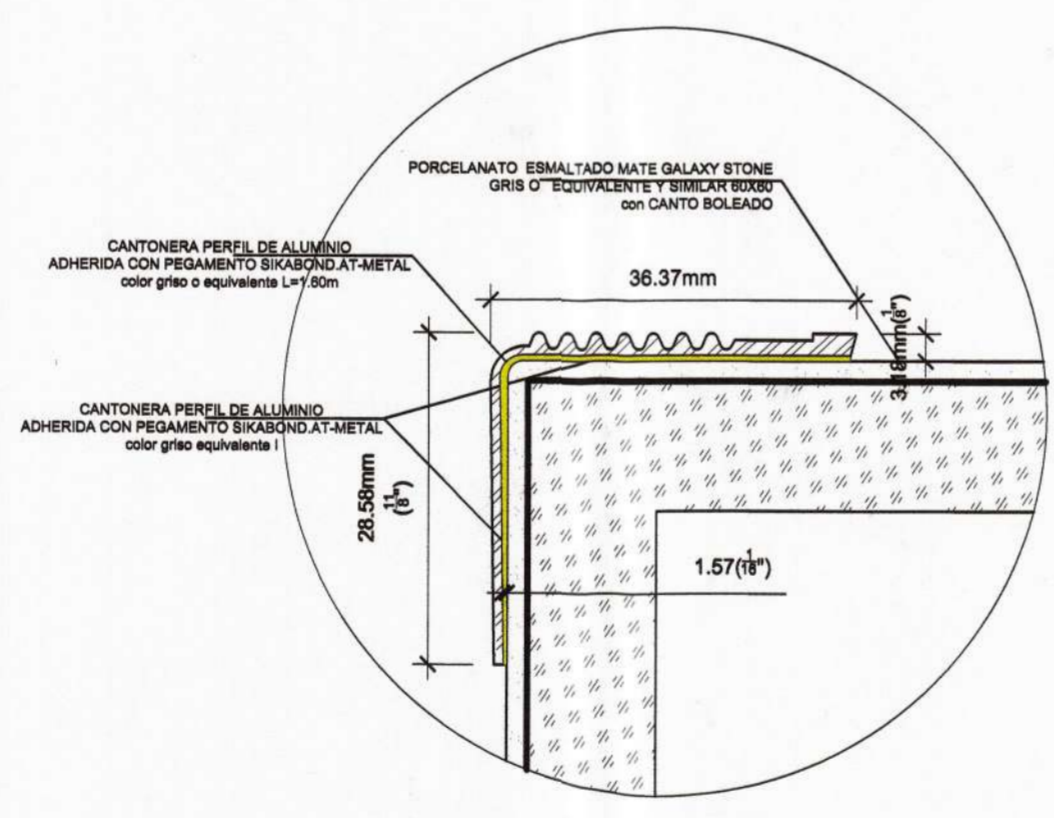

**DETALLE 1: DETALLE DE CANTONERA**  
 ESCALA : 1/5

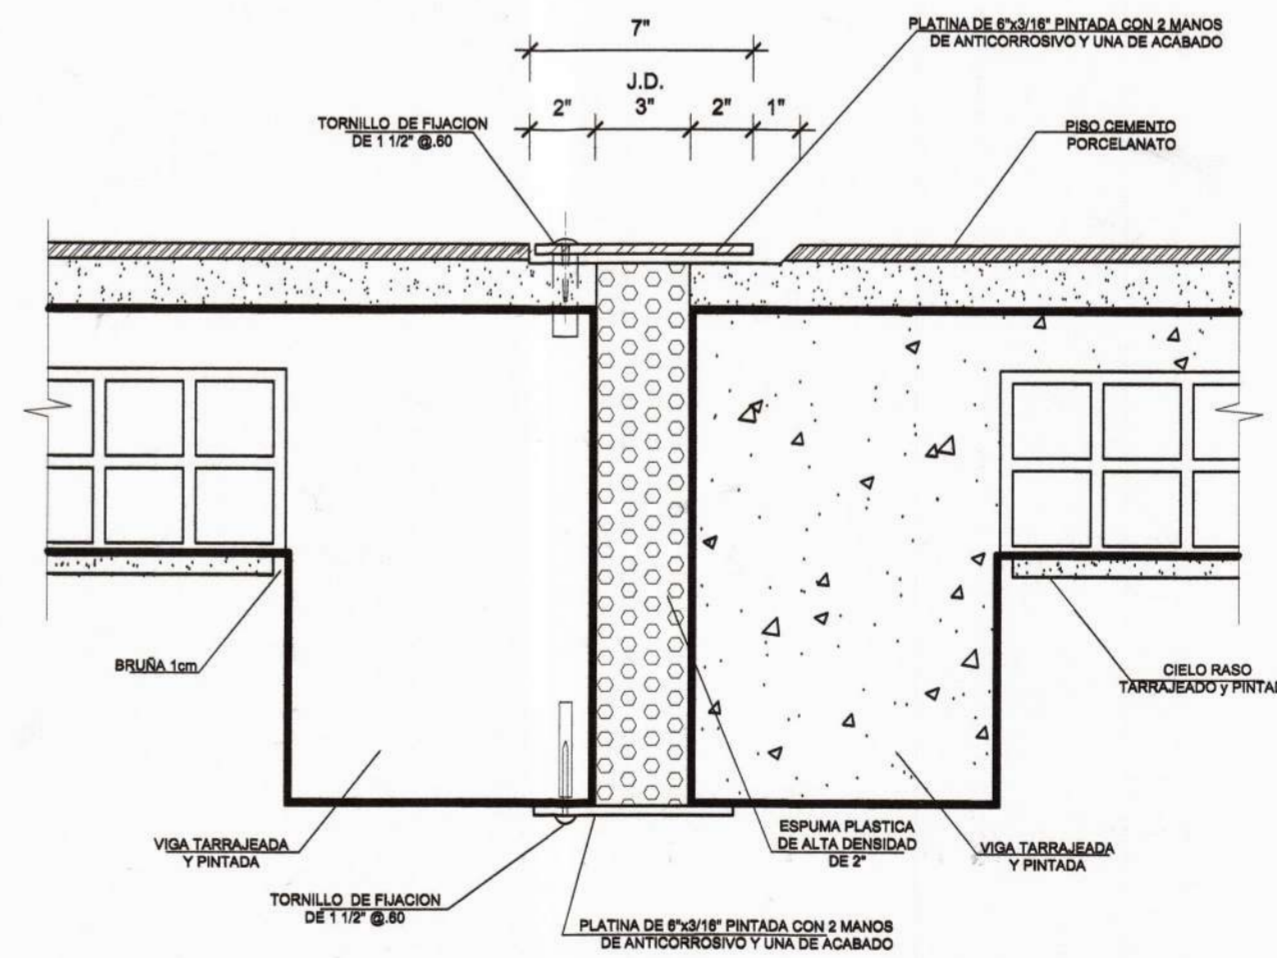

**DETALLE B: JUNTA DE DILATACION DEL CORREDOR**  
 ESCALA : 1/10

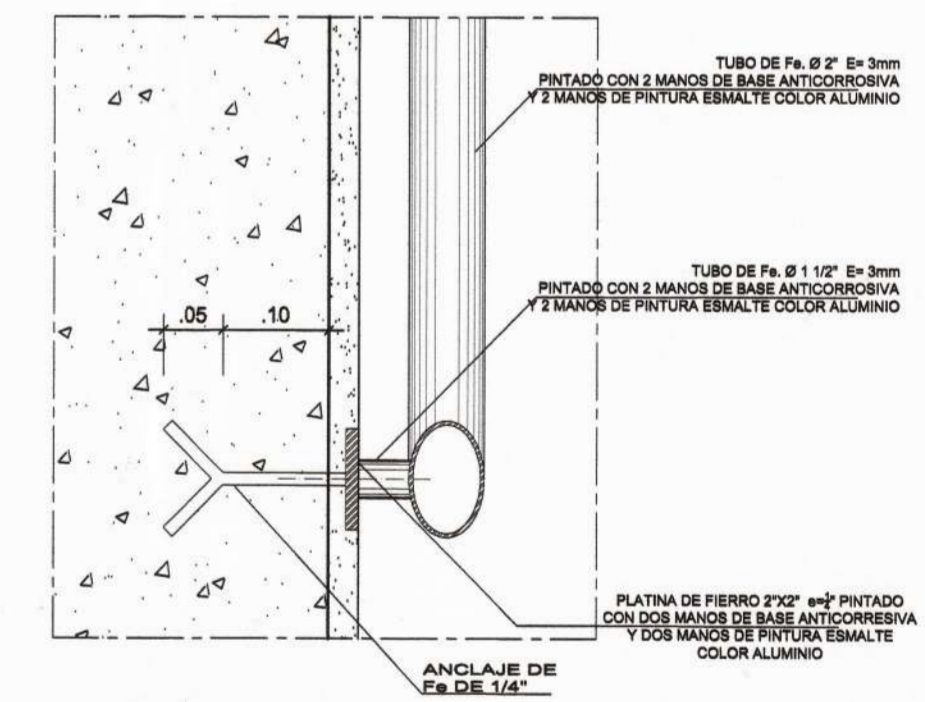

**DETALLE C: PASAMANOS**  
 ESCALA : 1/10

<p>MUNICIPALIDAD          PROVINCIAL DE PIURA</p>	PROYECTO : ELABORACIÓN DE 03 EXPEDIENTES TÉCNICOS DE INSTITUCIONES EDUCATIVAS, DISTRITO DE PIURA-PROVINCIA DE PIURA-PIURA	COMPONENTE 01: REHABILITACIÓN DEL LOCAL DE LA INSTITUCIÓN EDUCATIVA LOS ALGARROBOS-DISTRITO PIURA-PROVINCIA PIURA-REGIÓN PIURA	UBICACION: DEPARTAMENTO:PIURA PROVINCIA:PIURA DISTRITO:PIURA SECTOR:LOS ALGARROBOS VI ETAPA	CONSULTOR: CONSORCIO EL ALGARROBO	ESPECIALIDAD: <b>ARQUITECTURA</b>	EQUIPO DE DISEÑO: ARQ. MARCO TRELLES CAP 14260	OBSERVACIONES FECHA	LAMINA: COMPONENTE 01 ARQUITECTURA <b>DA-25</b>
	PLANO: MODULO 02 ESCALERA 02 - DETALLES	DIBUJO: XIN-VILL ESCALA: 1/50 FECHA: JULIO 2019	JEFE DE PROYECTO: ING. JOSE TALLEDO COVEÑAS	APROBADO:				