



MUNICIPALIDAD PROVINCIAL DE PIURA

PROYECTO :
ELABORACIÓN DE 03 EXPEDIENTES TÉCNICOS DE INSTITUCIONES EDUCATIVAS DISTRITO DE PIURA-PROVINCIA DE PIURA-PIURA

COMPONENTE 01:
REHABILITACIÓN DEL LOCAL DE LA INSTITUCIÓN EDUCATIVA LOS ALGARROBOS-DISTRITO PIURA-PROVINCIA PIURA- REGIÓN PIURA

UBICACION:
Departamento: Piura
Provincia: Piura
Distrito: Piura
Sector: Los Algarrobos VI etapa

CONSULTOR:
CONSORCIO EL ALGARROBO

ESPECIALIDAD:
ARQUITECTURA

PLANO:
INTERVENCIONES Y DEMOLICIONES PLANTA GENERAL 1° PISO

EQUIPO DE DISEÑO:
ARQ.MARCO TRELLES CAP 14260

JEFE DE PROYECTO:
ING. JOSE TALLEDO COVERAS

REVISADO:

APROBADO:

DIBUJO:
CINVILL_01@HOTMAIL.COM

ESCALA:
1/200

FECHA:
JULIO 2019

OBSERVACIONES	FECHA

CONSORCIO "EL ALGARROBO"
Eduardo Santiago Barrios Chang
REPRESENTANTE COMUNI
DNI: 4792985


LAMINA:
COMPONENTE 01
ARQUITECTURA

ID-01

ÁREA DE INTERVENCIÓN-02

Av. JOSE AGUILAR SANTISTEBAN

ÁREA DE INTERVENCIÓN 01

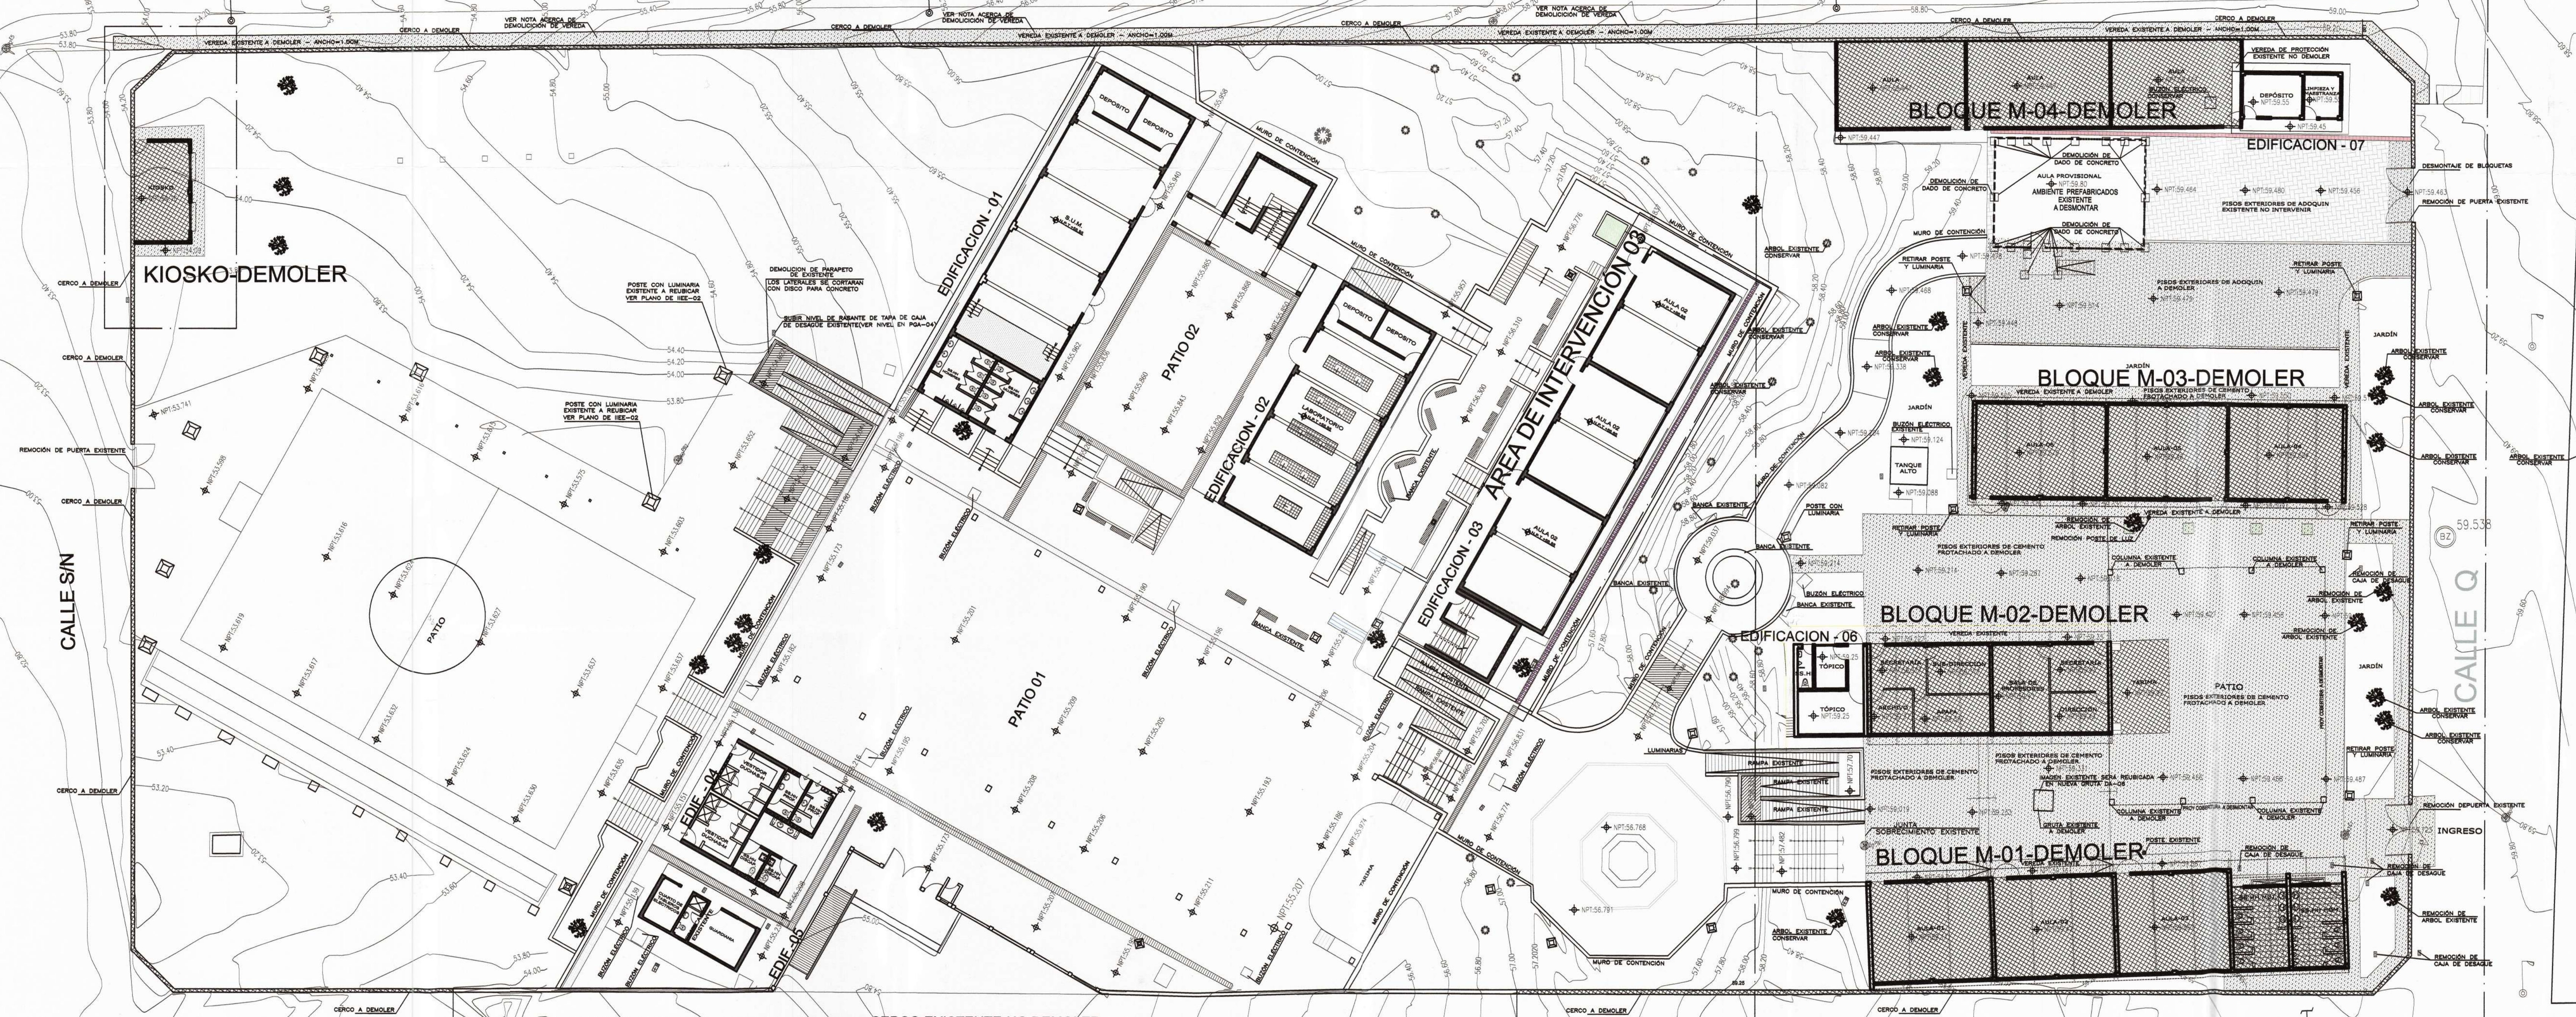

NOTA

- ÁREA DE INTERVENCIÓN 01 Y 02 --VER LAMINAS DEL ID-02 AL ID-07
- ÁREA DE INTERVENCIÓN 03 -ISE COLOCARA UNA COBERTURA EN LA EDIFICACIÓN VER LAMINA A-33

EXTERIORES.

- CERCO PERIMETRICO:INTERVENCIÓN DE CERCO, VER NOTAS EN LA PRESENTE LAMINA (ID-01)Y VER DESARROLLO DE CERCO EN A-37 Y A-38
- VEREDAS : VER NOTAS DE DEMOLICIÓN EN LA PRESENTE LAMINA Y DETALLES EN LAMINA DA-04A
- ILUMINACIÓN EXTERIOR : REUBICACIÓN DE POSTES EXISTENTES- VER NOTAS EN LA PRESENTE LAMINA Y EN LAMINA II.EE 02

NOTA DE DEMOLICIÓN

- HACER CORTE CON DISCO EN ENCUENTRO DE VEREDA EXISTENTE A CONSERVAR Y VEREDA EXISTENTE A DEMOLER
- INTERVENCIÓN EN VEREDA EXTERIOR EN AV JOSE AGUILAR SANIESTEBAN
 - 1.-HACER CORTE CON DISCO EN ENCUENTRO DE VEREDA EXISTENTE A CONSERVAR Y VEREDA EXISTENTE A DEMOLER
 - 2.-DEMOLER PRIMERO LA VEREDA EXISTENTE ,LUEGO EL CERCO
 - 3.-DEMOLER CERCO PERIMETRICO CON ROTOMARTILLO
- LA GRUTA EXISTENTE SE DEMOLERÁ ,PERO LA IMAGEN EN ELLA SE REUBICARA EN LA NUEVA GRUTA .

LEYENDA DE MUROS

- BLOQUES A DEMOLER
- PISOS EXTERIOR A DEMOLER

Marco Antonio Trelles Silva
ARQUITECTO
CAP N° 14260

Jose Francisco Taliedo Coveras
INGENIERO CIVIL
CIP: 52167