



**MUNICIPALIDAD  
PROVINCIAL DE PIURA**

PROYECTO :  
ELABORACIÓN DE 03 EXPEDIENTES  
TECNICOS DE INSTITUCIONES  
EDUCATIVAS DISTRITO DE  
PIURA-PROVINCIA DE PIURA-PIURA

COMPONENTE 01:  
REHABILITACIÓN DEL LOCAL DE LA  
INSTITUCIÓN EDUCATIVA LOS  
ALGARROBOS-DISTRITO  
PIURA-PROVINCIA PIURA-REGION  
PIURA

UBICACION:  
Departamento: Piura  
Provincia: Piura  
Distrito: Piura  
Sector: Los Algarrobos VI etapa

CONSULTOR:  
**CONSORCIO EL  
ALGARROBO**

ESPECIALIDAD:  
**ARQUITECTURA**

PLANO:  
EVACUACIÓN  
PLANTA GENERAL 2° PISO

EQUIPO DE DISEÑO:  
**ARQ. MARCO TRELLES  
CAP 14260**

JEFE DE PROYECTO:  
**ING. JOSE TALLEDO COVERAS**


REVISADO:  
APROBADO:

UBICADO:  
DISEÑADO:  
ESCALA:  
FECHA:

FECHA:  
OBSERVACIONES

FECHA:  
OBSERVACIONES

LAMINA:  
**COMPONENTE 01  
ARQUITECTURA  
SE-02**

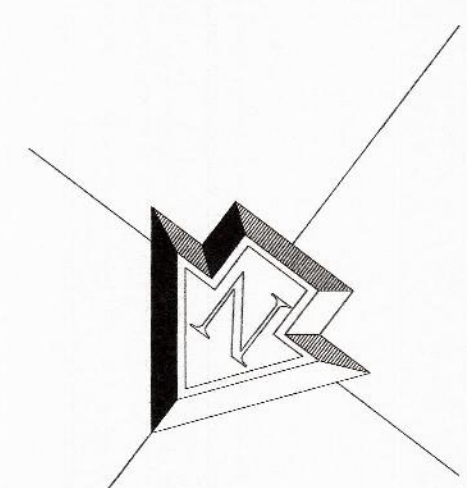


Ing. Franklin Talledo Coveras  
INGENIERO CIVIL  
CIP: 27127

CONSORCIO "EL ALGARROBO"  
Asesoría Técnica y Proyecto  
INGENIEROS CIVILES  
RUPRO-REGISTRANTE COMAN  
DNI: 47022985

**AV JOSE AGUILAR S (JAS)**

**LEYENDA**  
AREA SIN INTERVENCION  
AREA PROYECTADA

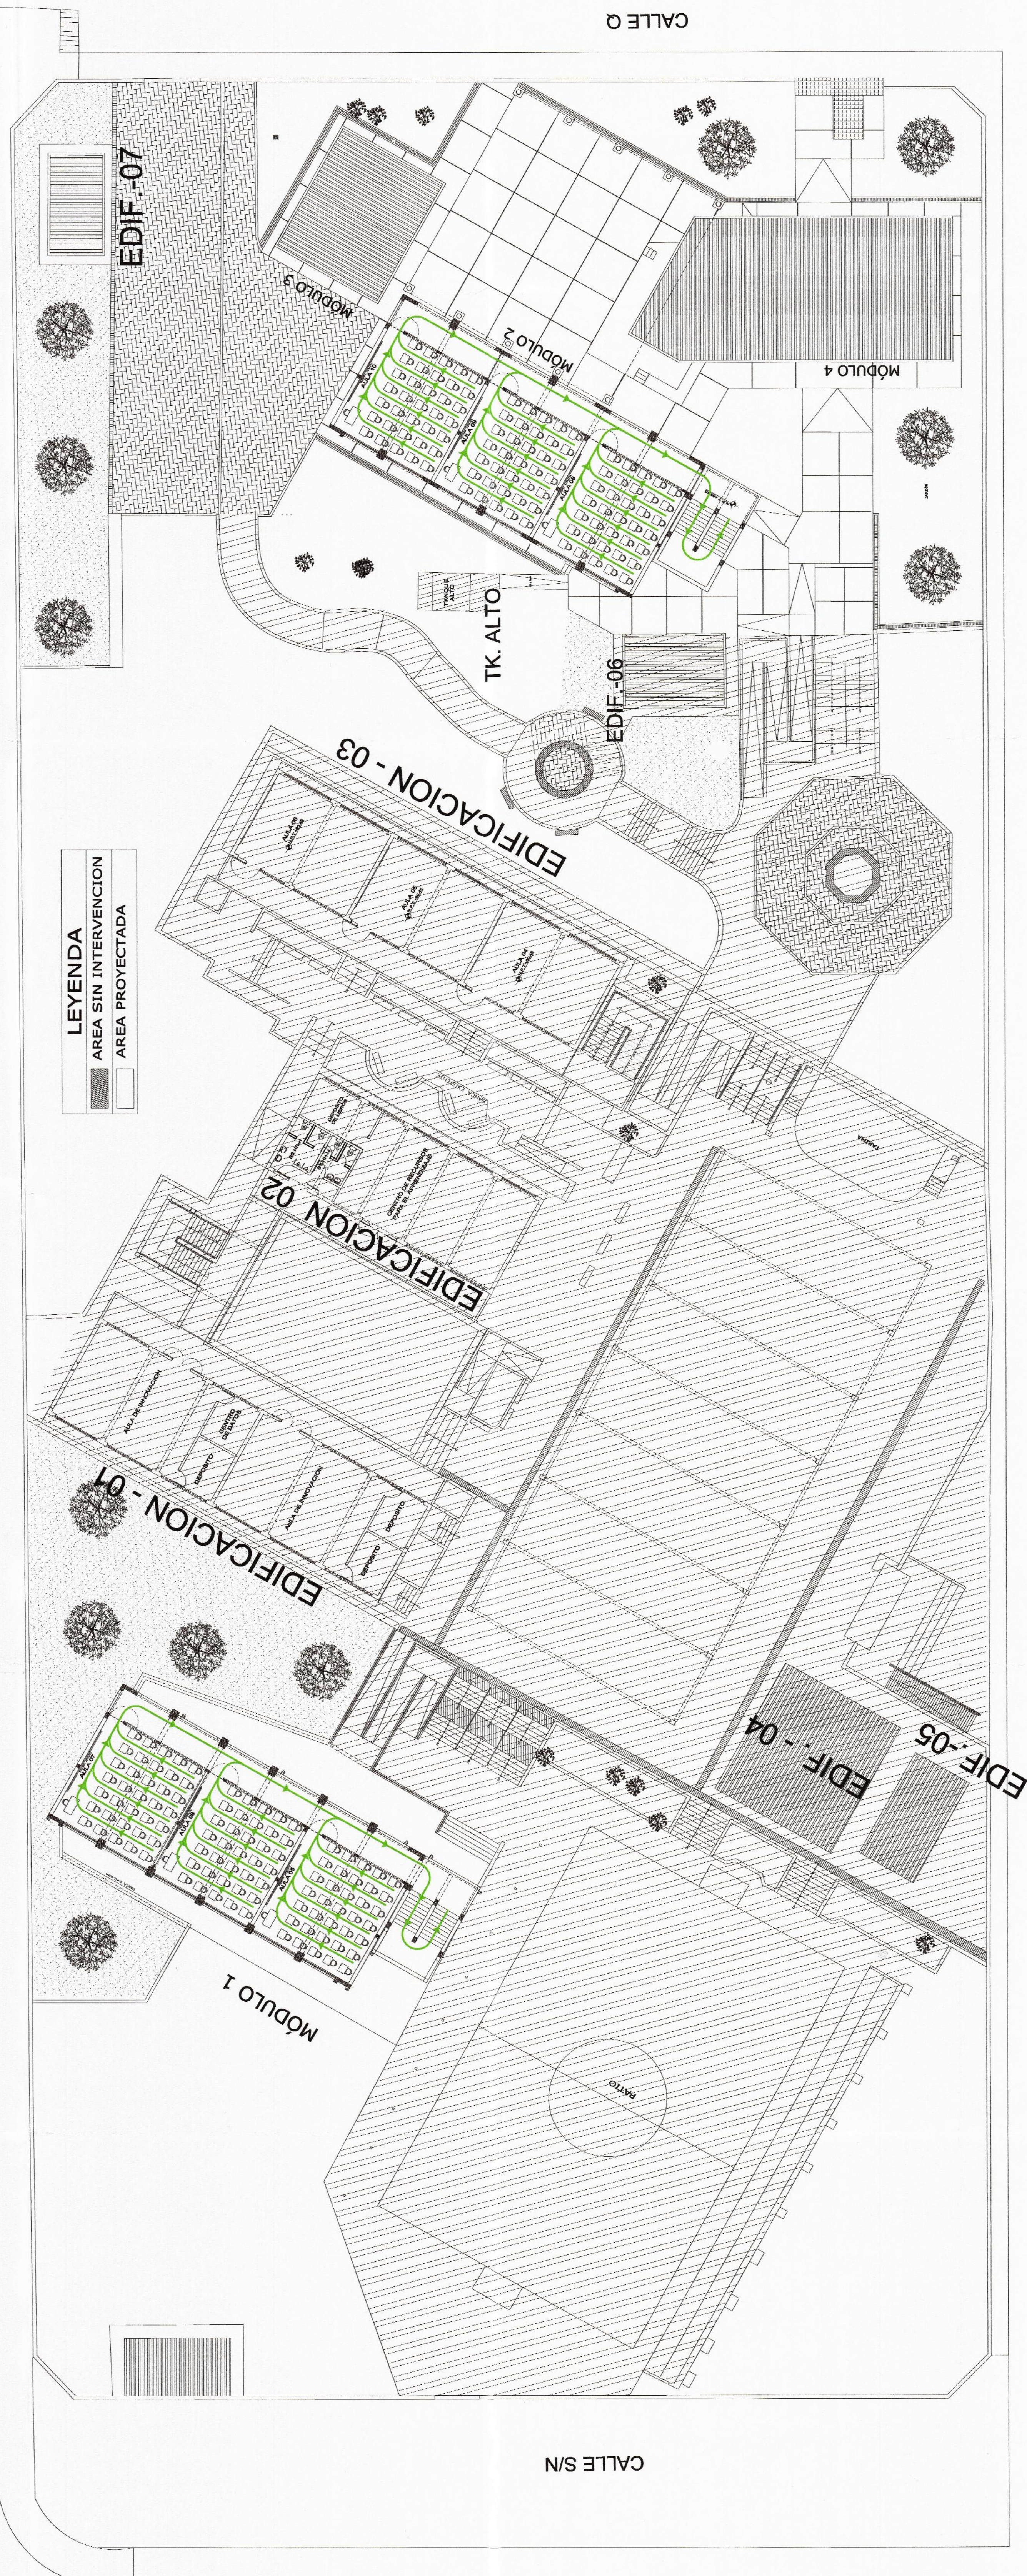

CALLE Q

TK. ALTO

CALLE S/N

EDIF.-07

EDIFICACION - 03

EDIFICACION 02

EDIFICACION - 01

EDIF.-04

EDIF.-05

MÓDULO 1

MÓDULO 3

MÓDULO 2

MÓDULO 4

EDIF.-06

PATIO