



**MUNICIPALIDAD  
PROVINCIAL DE PIURA**

PROYECTO :  
ELABORACIÓN DE 03 EXPEDIENTES  
TECNICOS DE INSTITUCIONES  
EDUCATIVAS, DISTRITO DE  
PIURA-PROVINCIA DE PIURA-PIURA

COMPONENTE 01:  
REHABILITACIÓN DEL LOCAL DE LA  
INSTITUCIÓN EDUCATIVA LOS  
ALGARROBOS-DISTRITO  
PIURA-PROVINCIA PIURA-REGION  
PIURA

UBICACIÓN:  
Departamento: Piura  
Provincia: Piura  
Distrito: Piura  
Sector: Los Algarrobos VI etapa

CONSULTOR:  
**CONSORCIO EL  
ALGARROBO**

ESPECIALIDAD:  
**ARQUITECTURA**

PLANO:  
SEÑALIZACIÓN  
PLANTA GENERAL 2º PISO

EQUIPO DE DISEÑO:  
**ARC. MARCO TRELLES  
CAP 14260**

JEFE DE PROYECTO:  
**ING. JOSE TALLEDO COVEÑAS**

REVISADO:  
APROBADO:

DIBUJO:  
CIVILIL\_DIBUJOS@HOTMAIL.COM

ESCALA:  
1/200

FECHA:  
JULIO 2018


OBSERVACIONES  
FECHA



LAMINA:  
**COMPONENTE 01  
ARQUITECTURA  
SE-05**

AV JOSE AGUILAR S (JAS)

**LEYENDA**  
AREA SIN INTERVENCION  
AREA PROYECTADA

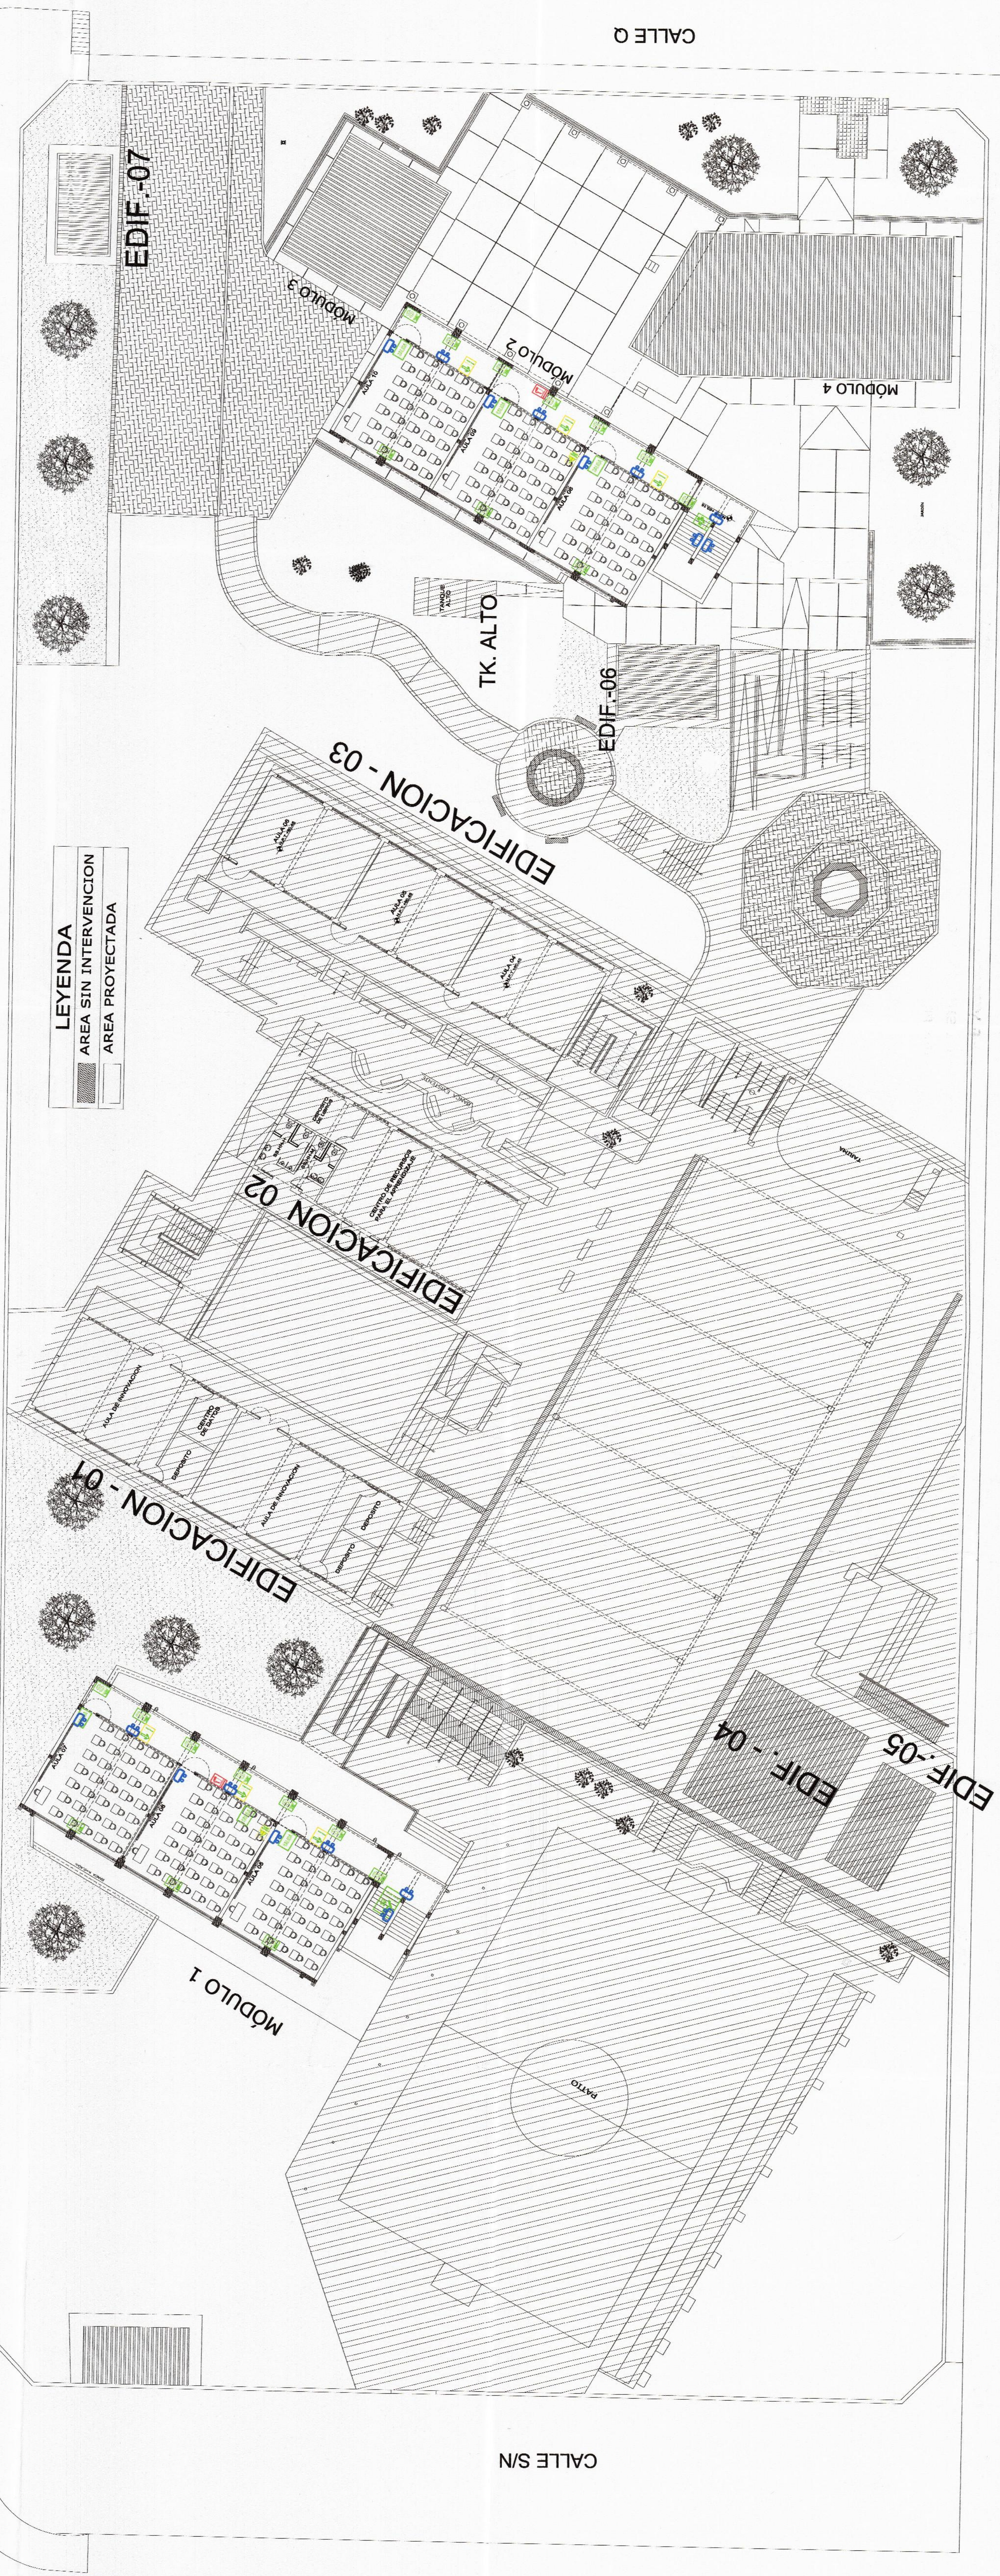

**LEYENDA**

	RUTA DE SALIDA	-	ZONA SEGURA EN CASO DE SISMO	20
	RUTA DE SALIDA	-	EXTINTOR DE POLVO QUIMICO SECO ( PQS ) - ABC DE 9 KG	02
	SALIDA ESCALERA	02	BOTIQUIN	-
	RUTA DE SALIDA FOTOLUMINISCENTE	06	LUCES DE EMERGENCIA	17
	PUERTA DE SALIDA	06	ATENCIÓN RIESGO ELÉCTRICO	02
	SALIDA DE EMERGENCIA	-	SUSTANCIAS O MATERIALES INFLAMABLES	-
	PUERTA DE SALIDA FOTOLUMINISCENTE	-	BALONES DE GAS	-

Consorcio "EL ALGARROBO"  
Luisma Saúlaga Zurita Chung  
REPRESENTANTE COMÚN  
DNI: 478985