



**MUNICIPALIDAD
PROVINCIAL DE PIURA**

PROYECTO :
ELABORACIÓN DE 03 EXPEDIENTES
TECNICOS DE INSTITUCIONES
EDUCATIVAS, DISTRITO DE
PIURA-PROVINCIA DE PIURA-PIURA

COMPONENTE 01:
REHABILITACIÓN DEL LOCAL DE LA
INSTITUCIÓN EDUCATIVA LOS
ALGARROBOS-DISTRITO
PIURA-PROVINCIA PIURA- REGIÓN
PIURA

UBICACION:
Departamento: Piura
Provincia: Piura
Distrito: Piura
Sector: Los Algarrobos VI etapa

CONSULTOR:
**CONSORCIO EL
ALGARROBO**

ESPECIALIDAD:
ARQUITECTURA

PLANO:
SEÑALIZACIÓN
PLANTA GENERAL 3º PISO

EQUIPO DE DISEÑO:
**ARC MARCO TRELLES
CAP 14260**

ESTE DE PROYECTO:
ING. JOSE TALLEDO COVEAAS

REVISADO:

APROBADO:

DESAÑO:
DANIEL OBERDITMAIL.COM

ESCALA:
1/200

FECHA:
JULIO 2018

OBSERVACIONES
FECHA


LAMINA:
**COMPONENTE 01
ARQUITECTURA
SE-06**



Micro Inversión Previa S/100
ARQUITECTO
CP N° 14260

Micro Inversión Previa S/100
INGENIERO CIVIL
CP N° 14260

LEYENDA
AREA SIN INTERVENCIÓN
AREA PROYECTADA

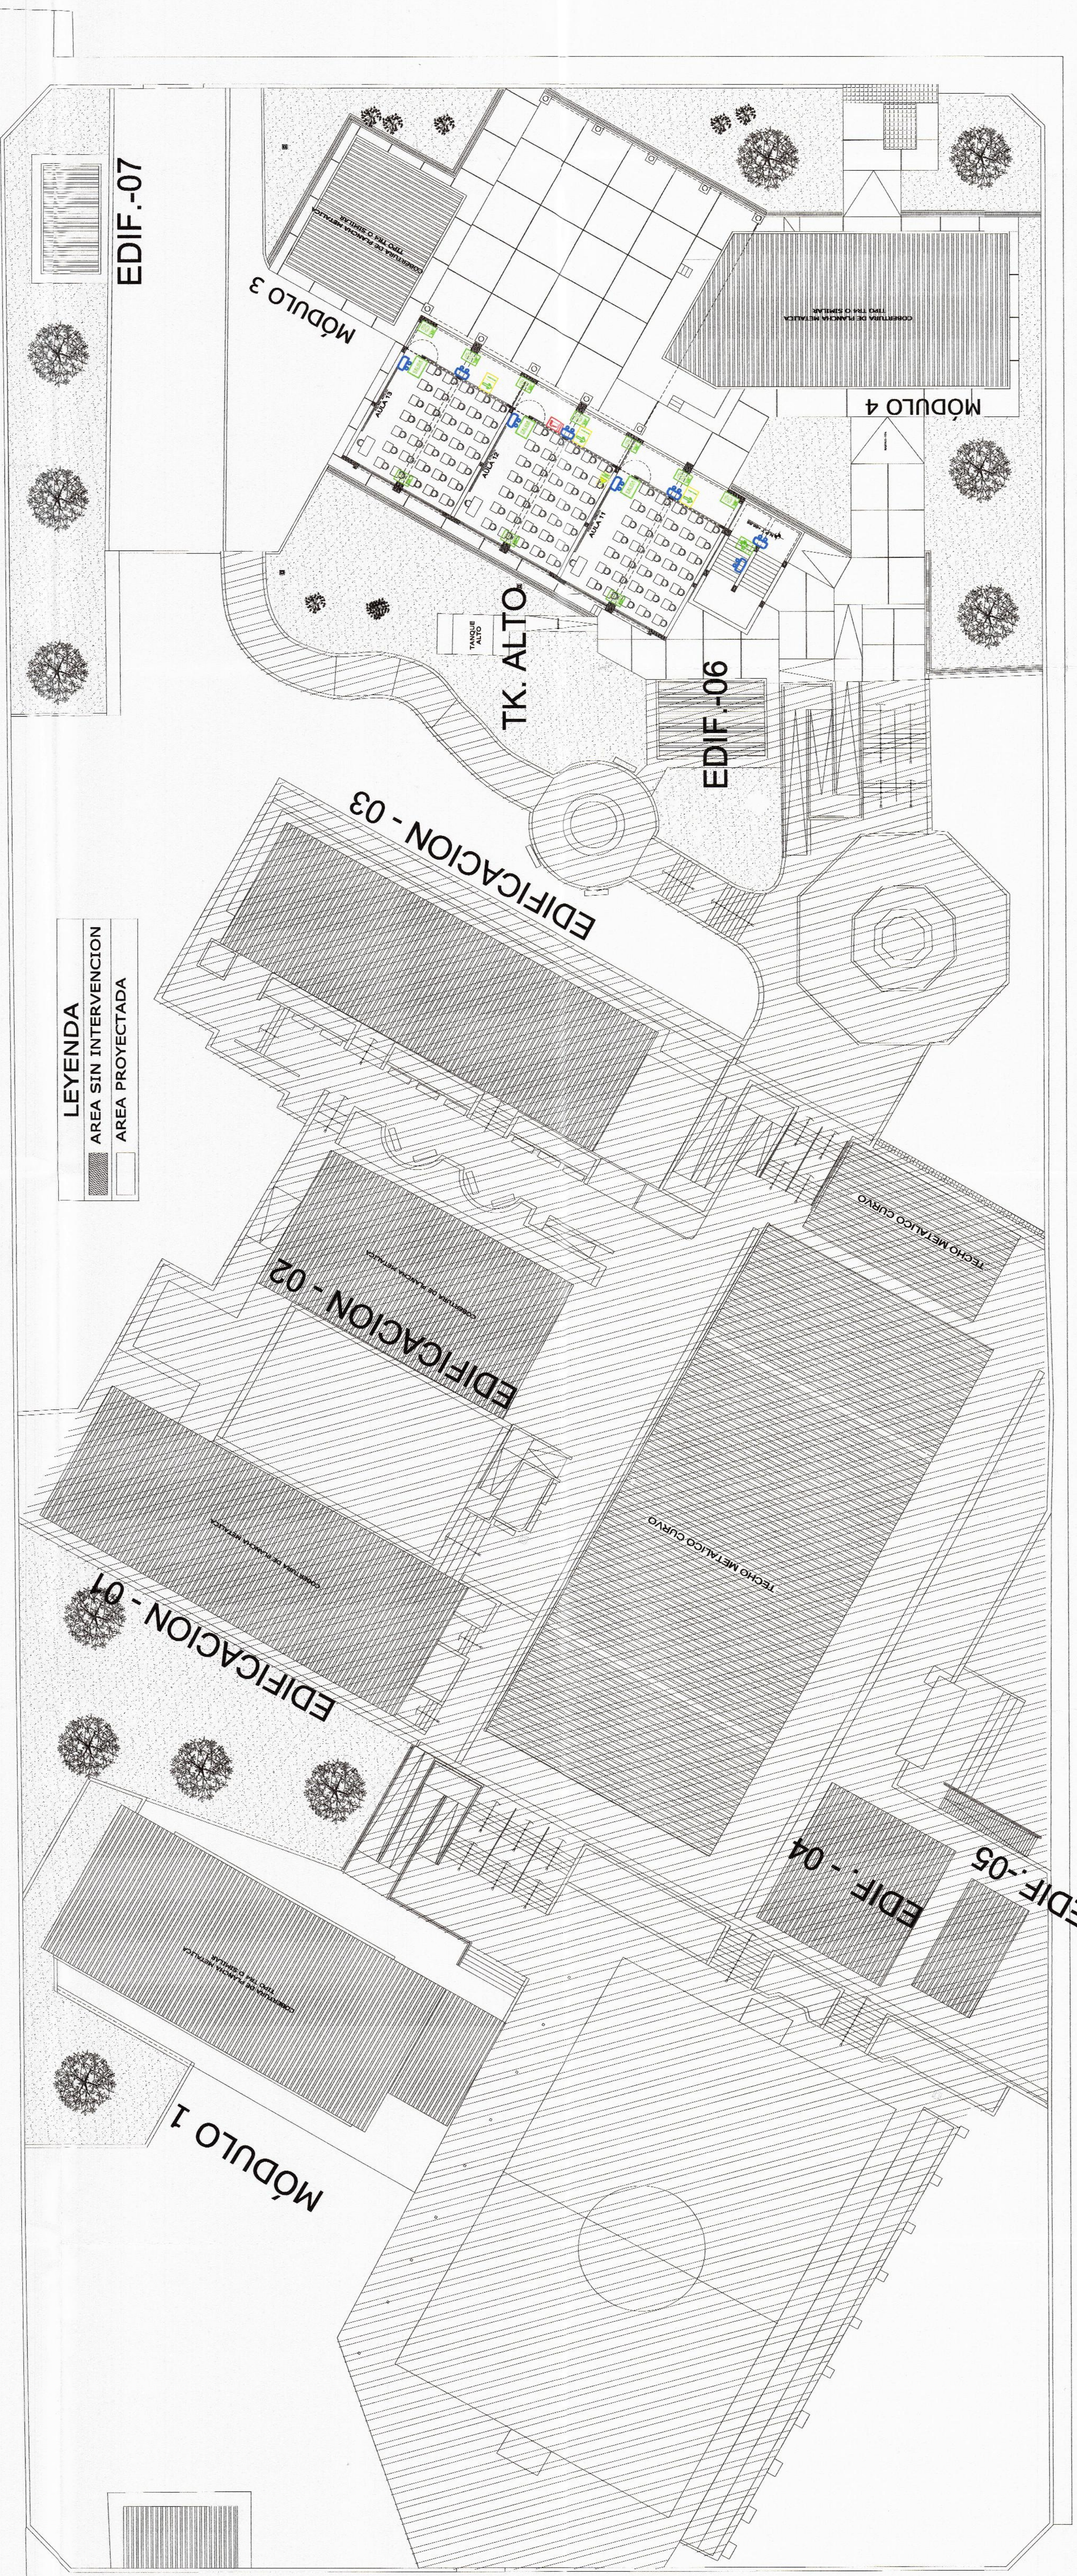

LEYENDA

	RUTA DE SALIDA	-		ZONA SEGURA	10
	RUTA DE SALIDA	-		EXTINTOR DE POLVO QUIMICO SECO (PQS) - ABC DE 6 KG	-
	SALIDA ESCALERA	01		BOTIQUIN	-
	RUTA DE SALIDA FOTOLUMINISCENTE	03		LUCES DE EMERGENCIA	08
	PUERTA DE SALIDA	03		ATENCIÓN RIESGO ELÉCTRICO	01
	SALIDA DE EMERGENCIA	-		SUSTANCIAS O MATERIALES INFLAMABLES	-
	PUERTA DE SALIDA FOTOLUMINISCENTE	-		BALONES DE GAS	-