



**MUNICIPALIDAD PROVINCIAL DE PIURA**  
**PROYECTO :**  
**ELABORACION DE 03 EXPEDIENTES TECNICOS DE INSTITUCIONES EDUCATIVAS DISTRITO DE PIURA-PROVINCIA DE PIURA-PIURA**

**COMPONENTE 01:**  
**REHABILITACION DEL LOCAL DE LA INSTITUCION EDUCATIVA LOS ALGARROBOS-DISTRITO PIURA-PROVINCIA PIURA-REGION PIURA**

**UBICACION:**  
 Departamento: Piura  
 Provincia: Piura  
 Distrito: Piura  
 Sector: Los Algarrobos VI etapa

**CONSULTOR:**  
**CONSORCIO EL ALGARROBO**

**ESPECIALIDAD:**  
**ARQUITECTURA**

**PLANO:**  
**TOPOGRAFIA  
 PLANTA GENERAL 1° PISO**

**EQUIPO DE DISEÑO:**  
**ARC.MARCO TRELLES  
 CAP 14260**

**JEFE DE PROYECTO:**  
**ING. JOSE TALLEDO COVERAS**

**REVISADO:**


**APROBADO:**

**DIBUJO:**  
 CIVIL\_UBI@HOTMAIL.COM

**ESCALA:**  
 1/200

**FECHA:**  
 JULIO 2016

**LAMINA:**  
**COMPONENTE 01  
 ARQUITECTURA  
 TG-01**

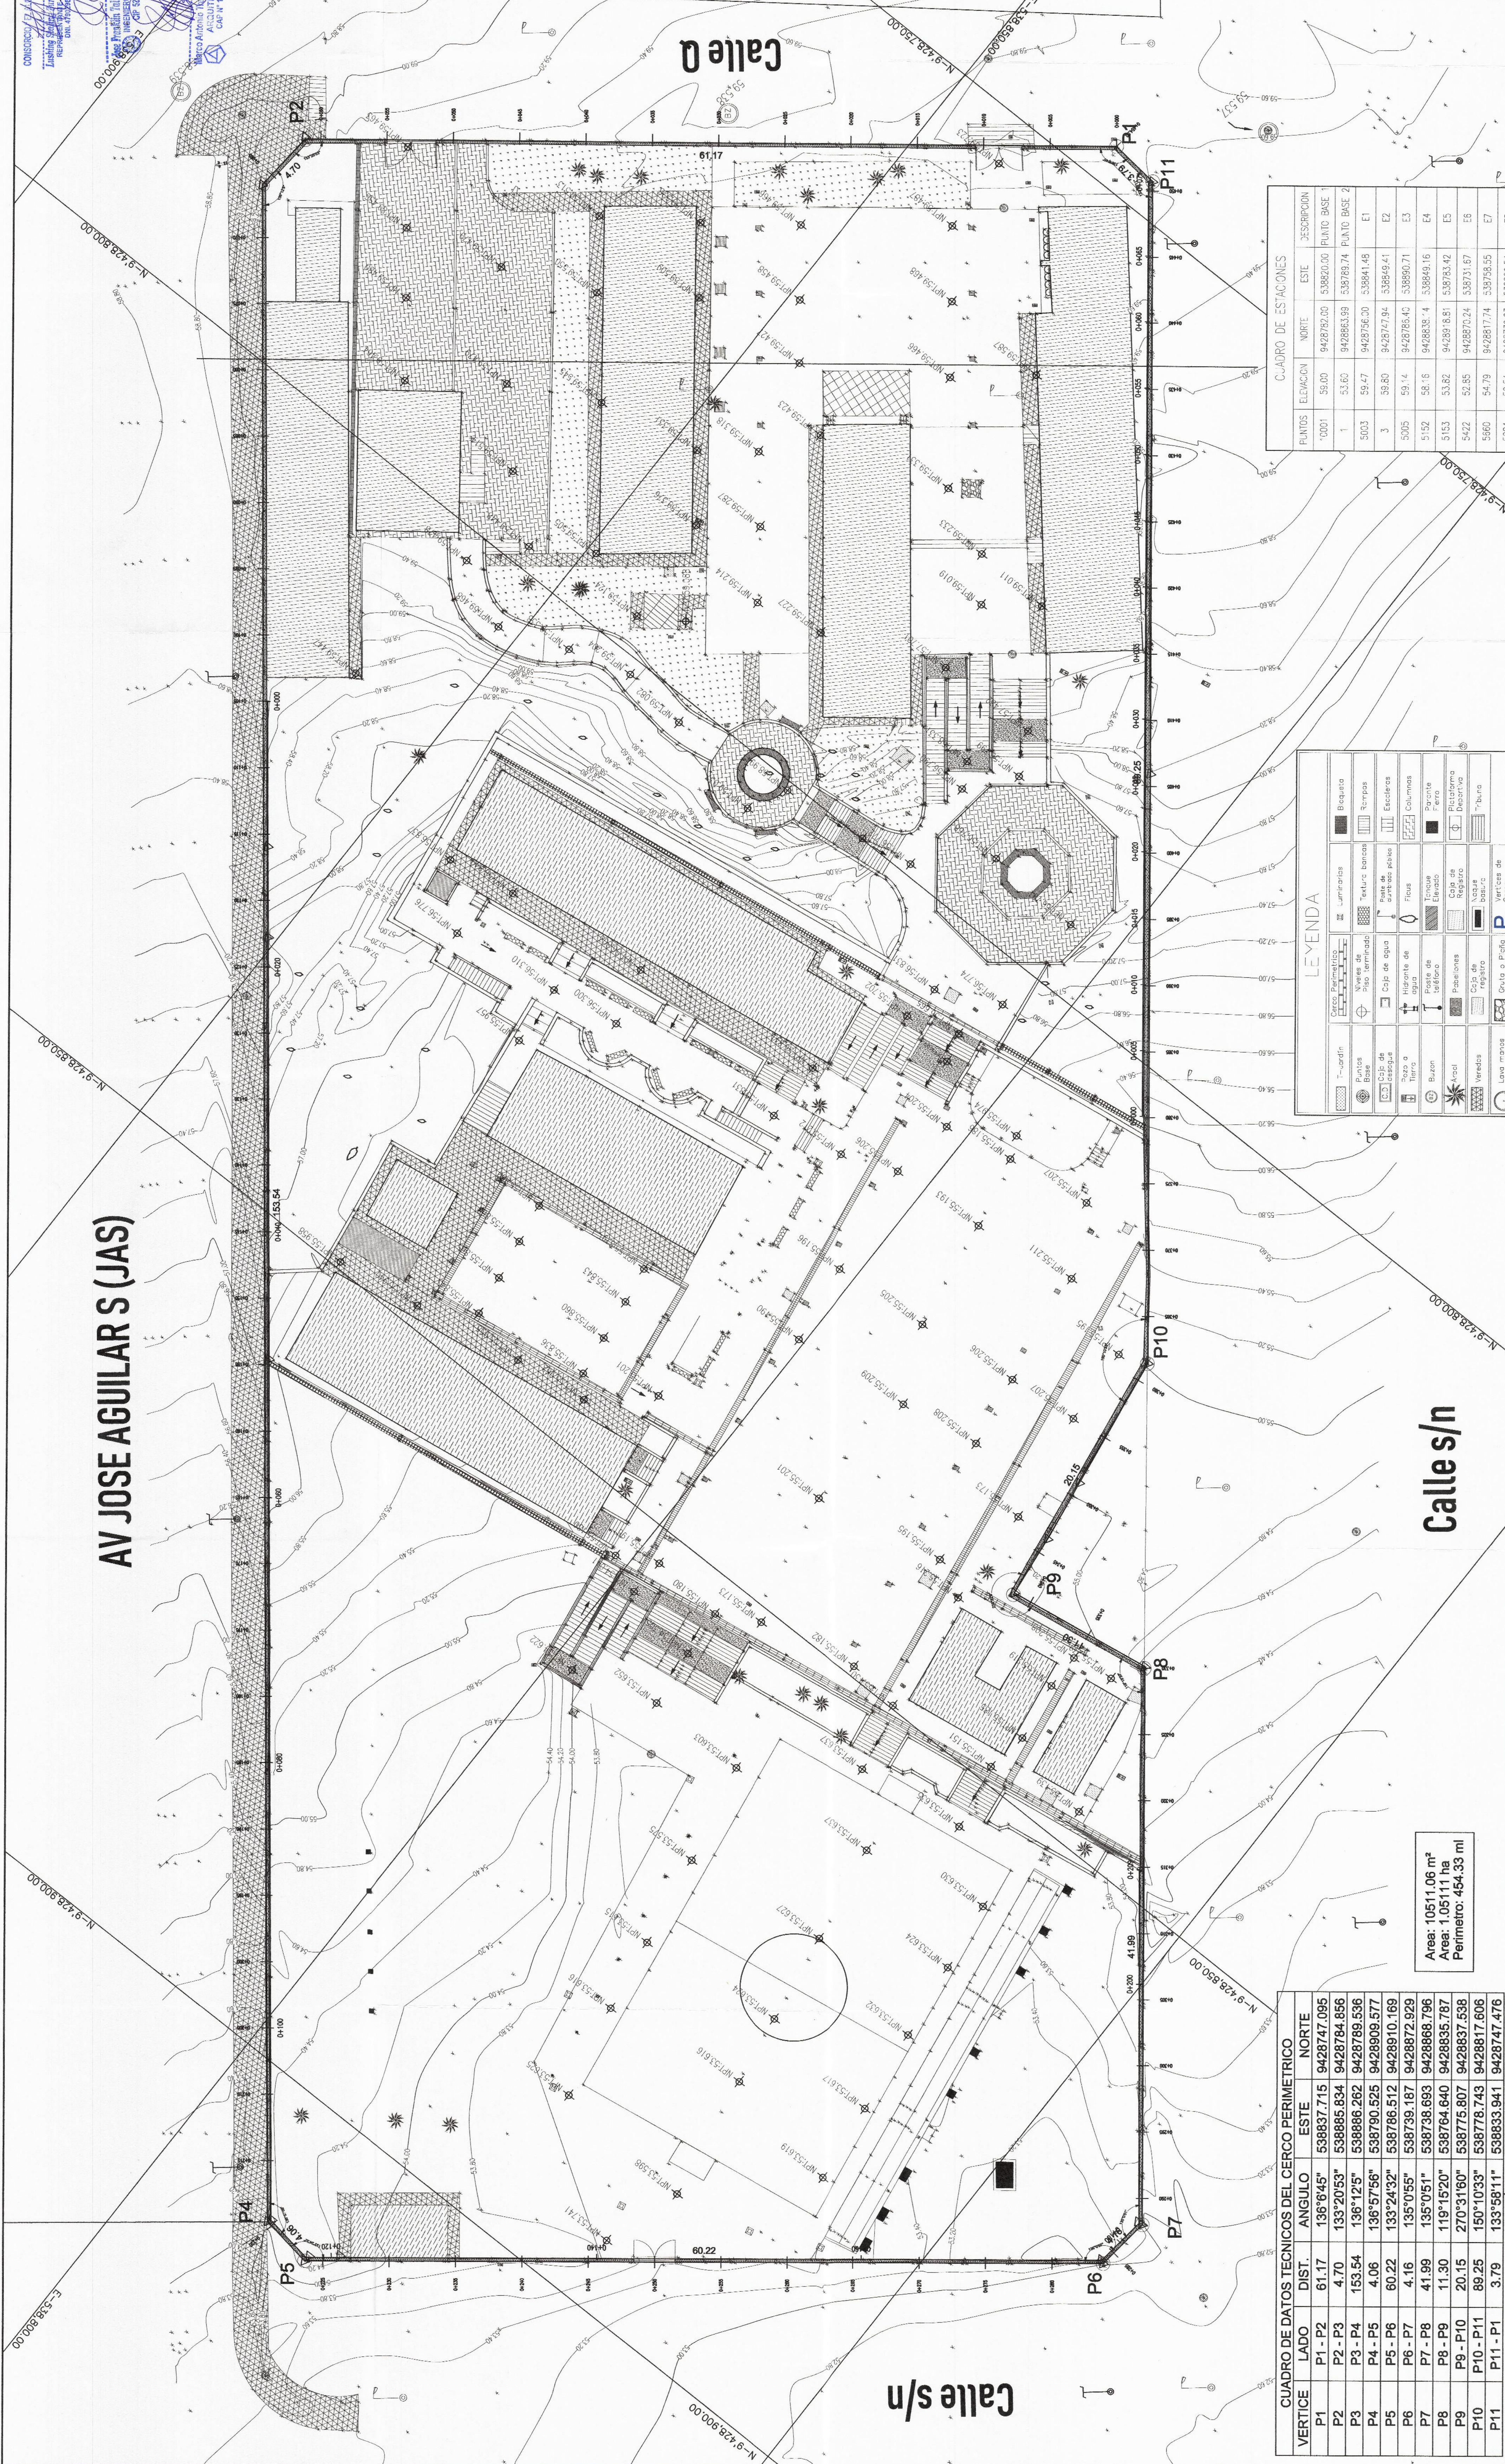

**CUADRO DE ESTACIONES**

PUNTO	ELEVACION	NORTE	ESTE	DESCRIPCION
10001	59.00	9428792.00	538820.00	PUNTO BASE
1	53.60	9428863.99	538789.74	PUNTO BASE 2
5003	59.47	9428796.00	538841.48	E1
3	59.80	9428747.94	538809.41	E2
5005	59.74	9428798.40	538800.71	E3
5152	58.16	9428803.14	538849.16	E4
5153	53.82	9428918.81	538783.42	E5
5422	52.85	9428970.24	538731.67	E6
5960	54.79	9428817.74	538795.55	E7
5004	59.54	9428799.03	538825.54	E8

**LEYENDA**


**Calle s/n**

**AV JOSE AGUILAR S (JAS)**

**CUADRO DE DATOS TECNICOS DEL CERCO PERIMETRICO**

VERTICE	LADO	DIST.	ANGULO	ESTE	NORTE
P1	P1 - P2	61.17	136°04'5"	538837.715	9428747.095
P2	P2 - P3	4.70	133°20'53"	538885.834	9428784.856
P3	P3 - P4	153.54	136°12'5"	538886.262	9428789.536
P4	P4 - P5	4.06	136°57'56"	538790.525	9428909.577
P5	P5 - P6	60.22	133°24'32"	538786.512	9428910.169
P6	P6 - P7	4.16	135°0'55"	538739.167	9428672.929
P7	P7 - P8	41.99	135°0'51"	538738.693	9428666.796
P8	P8 - P9	11.30	119°15'20"	538764.640	9428835.787
P9	P9 - P10	20.15	270°31'60"	538775.807	9428837.538
P10	P10 - P11	89.25	150°10'33"	538778.743	9428617.606
P11	P11 - P1	3.79	133°59'11"	538833.941	9428747.476

Area: 10511.06 m<sup>2</sup>  
 Area: 1.05111 ha  
 Perimetro: 454.33 ml