


CONSORCIO EL ALGARROBO
LUSHING STALING ZURITA CHUNG
INGENIERO CIVIL
CIP. 174752

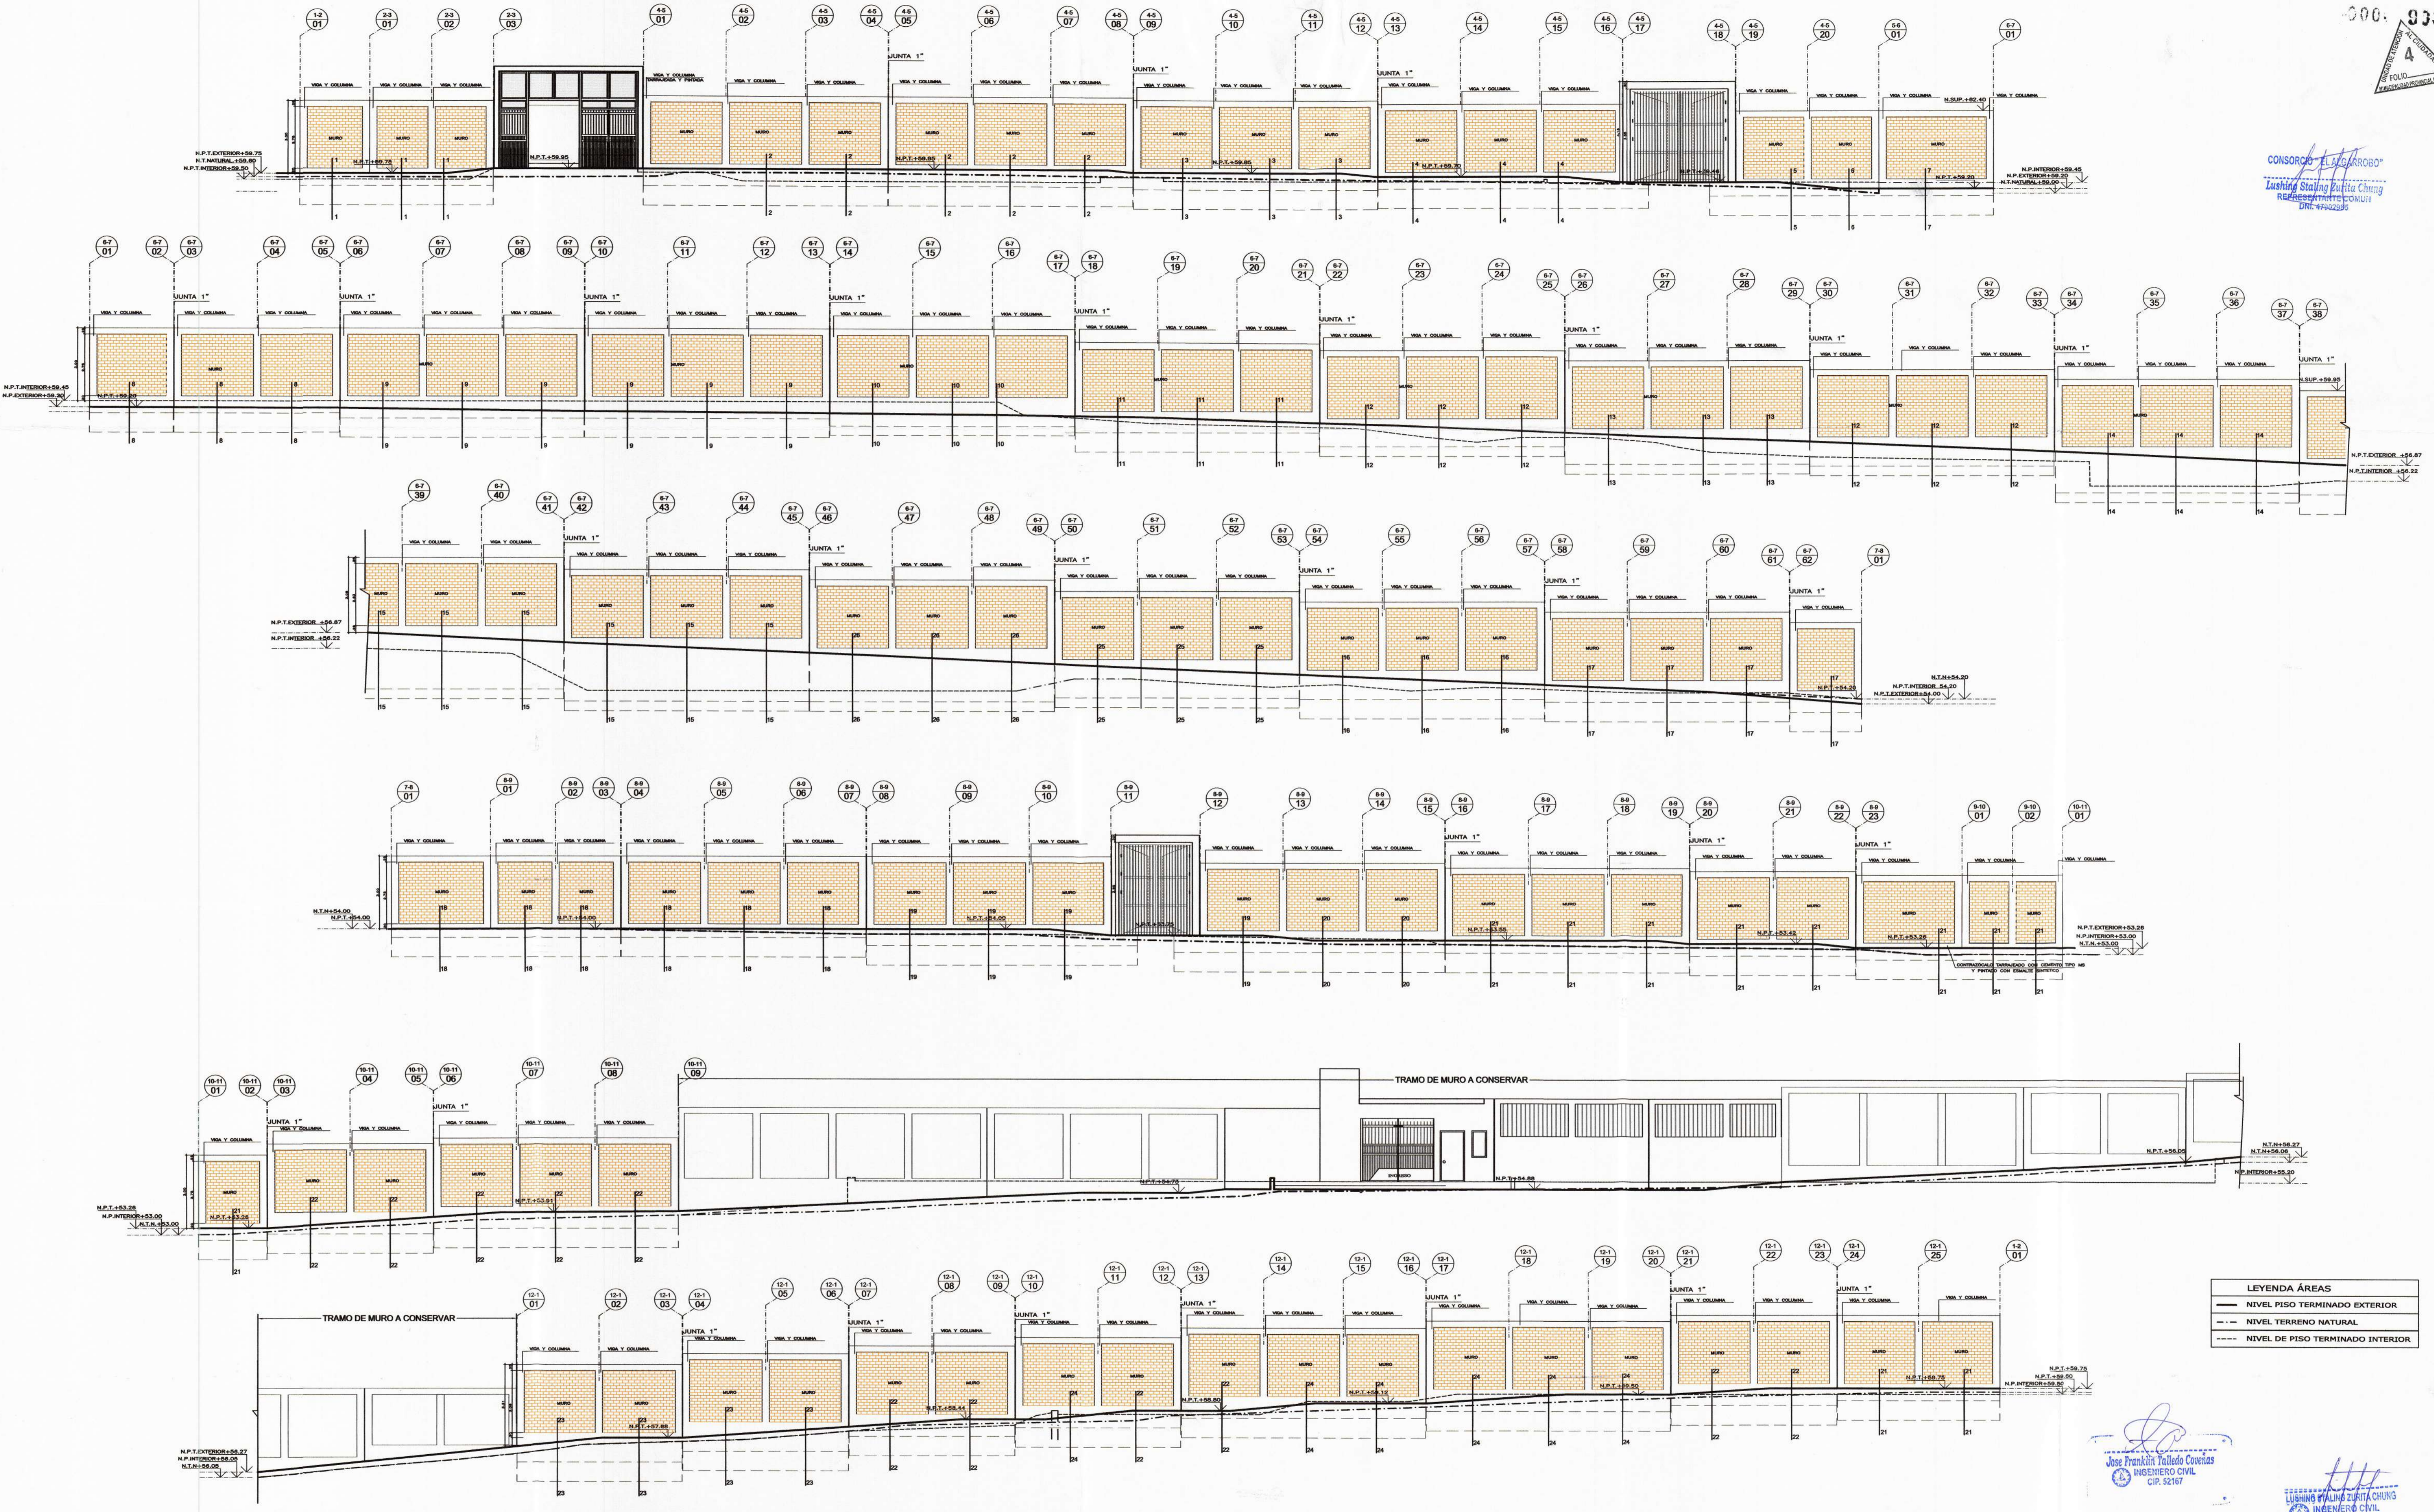

LEYENDA ÁREAS

	NIVEL PISO TERMINADO EXTERIOR
	NIVEL TERRENO NATURAL
	NIVEL DE PISO TERMINADO INTERIOR

ING. JOSE FRANKLIN VALLEDO COVARRAS
INGENIERO CIVIL
CIP. 52167

LUSHING STALING ZURITA CHUNG
INGENIERO CIVIL
CIP. 174752



PROYECTO :
ELABORACIÓN DE 03 EXPEDIENTES
TÉCNICOS DE INSTITUCIONES
EDUCATIVAS, DISTRITO DE
PIURA-PROVINCIA DE PIURA-PIURA

COMPONENTE 01:
INSTITUCIÓN EDUCATIVA LOS
ALGARROBOS-DISTRITO
PIURA-PROVINCIA PIURA-REGIÓN PIURA

UBICACION:
DEPARTAMENTO:PIURA
PROVINCIA:PIURA
DISTRITO:PIURA
SECTOR:LOS ALGARROBOS VI ETAPA

CONSULTOR:
CONSORCIO
EL ALGARROBO

ESPECIALIDAD:
ESTRUCTURAS
PLANO:
ELEVACION - CERCO PERIMETRICO

DIBUJO: XIN-VILL ESCALA: 1/25 FECHA: AGOSTO 2019

EQUIPO DE DISEÑO:
ING. LUSHING STALING ZURITA CHUNG
CIP 174752
JEFE DE PROYECTO:
ING. JOSE VALLEDO COVARRAS
REVISADO:
APROBADO:

OBSERVACIONES FECHA



LAMINA:
ESTRUCTURAS
E-31