


Av. JOSE AGUILAR SANTISTEBAN

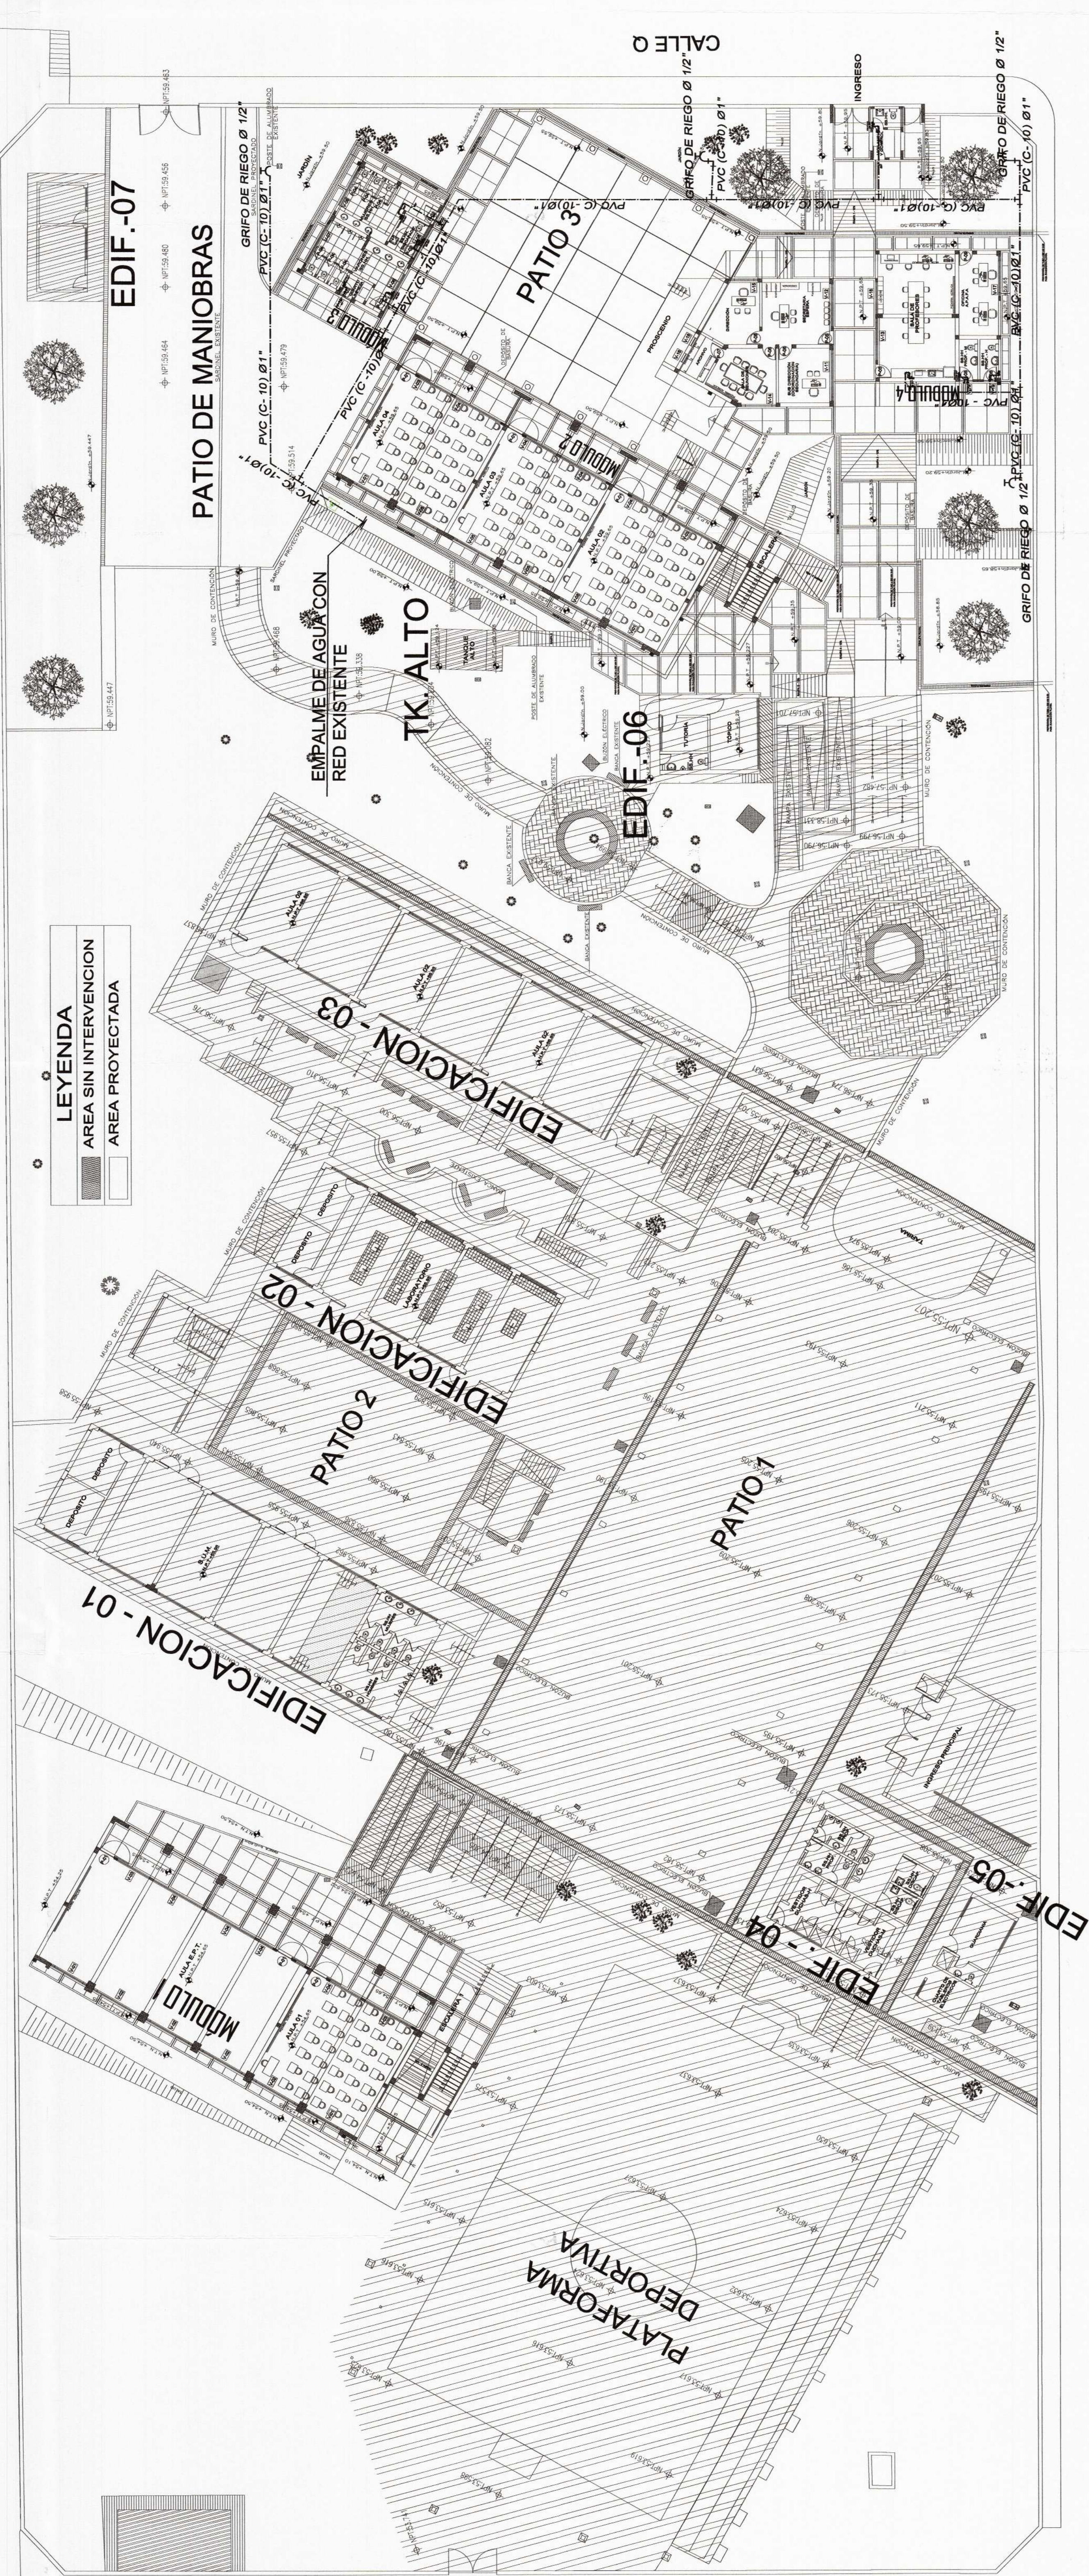


**LEYENDA**


	AREA SIN INTERVENCION
	AREA PROYECTADA


**LEYENDA**


	REDES EXISTENTES
	REDES PROYECTADAS

 <p><b>MUNICIPALIDAD PROVINCIAL DE PIURA</b></p>	
<p>PROYECTO : ELABORACION DE 03 EXPEDIENTES TECNICOS DE INSTITUCIONES EDUCATIVAS DISTRITO DE PIURA-PROVINCIA DE PIURA-PIURA</p>	
<p>COMPONENTE 01: REHABILITACION DEL LOCAL DE LA INSTITUCION EDUCATIVA LOS ALGARROBOS-DISTRITO PIURA-PROVINCIA PIURA- REGION PIURA</p>	
<p>UBICACION: Departamento: Piura Provincia: Piura Distrito: Piura Sector: Los Algarrobos VI etapa</p>	
<p>CONSULTOR: <b>CONSORCIO EL ALGARROBO</b></p>	
<p>ESPECIALIDAD: <b>I. SANITARIAS</b></p>	
<p>PLANO: PLANTA GENERAL 1° PISO RED DE AGUA</p>	
<p>EQUIPO DE DISEÑO: <b>ING. JESUS BERNARDO BALBIN ARCHI</b> CIP 844059</p>	
<p>JEFE DE PROYECTO: <b>ING. JOSE TALLEDO COVENAS</b></p>	
<p>REVISADO:</p>	
<p>APROBADO:</p>	
<p>ELABORADO: J.M.T.Y.</p>	<p>FECHA: JULIO 2018</p>
<p>ESCALA: 1/200</p>	<p>OBSERVACIONES</p>
<p>FECHA: JULIO 2018</p>	<p>FECHA</p>
<p>LAMINA: <b>COMPONENTE 01</b> <b>I. SANITARIAS</b> <b>IISS-01</b></p>	



  
 INGENIERO CIVIL  
 CIP 844059

  
 INGENIERO CIVIL  
 CIP 844059

  
 INGENIERO CIVIL  
 CIP 844059

9.05