



MUNICIPALIDAD
PROVINCIAL DE PIURA

PROYECTO :
ELABORACIÓN DE 03 EXPEDIENTES
TECNICOS DE INSTITUCIONES
EDUCATIVAS DISTRITO DE
PIURA-PROVINCIA DE PIURA-PIURA

COMPONENTE 01:
REHABILITACIÓN DEL LOCAL DE LA
INSTITUCIÓN EDUCATIVA LOS
ALGARROBOS-DISTRITO
PIURA-PROVINCIA PIURA- REGION
PIURA

UBICACION:
Departamento: Piura
Provincia: Piura
Distrito: Piura
Sector: Los Algarrobos VI etapa

CONSULTOR:
CONSORCIO EL
ALGARROBO

ESPECIALIDAD:
I. SANITARIAS

PLANO:
PLANTA GENERAL 2º PISO
RED DE DESAGÜE

EQUIPO DE DISEÑO:
ING. JESUS BERNARDO BALBIN ARCHI
DIP 84059

JEFE DE PROYECTO:
ING. JOSE TALLEDO COVEÑAS

REVISADO:

APROBADO:

TITULAR:
J.M.T.Y.

ESCALA:
1/200

FECHA:
JULIO 2016


| OBSERVACIONES | FECHA |
|---------------|-------|
| | |
| | |
| | |
| | |

LAMINA:
COMPONENTE 01
I. SANITARIAS
IISS-04



AV JOSE AGUILAR S (JAS)

| LEYENDA | |
|---------|-----------------------|
| | AREA SIN INTERVENCION |
| | AREA PROYECTADA |

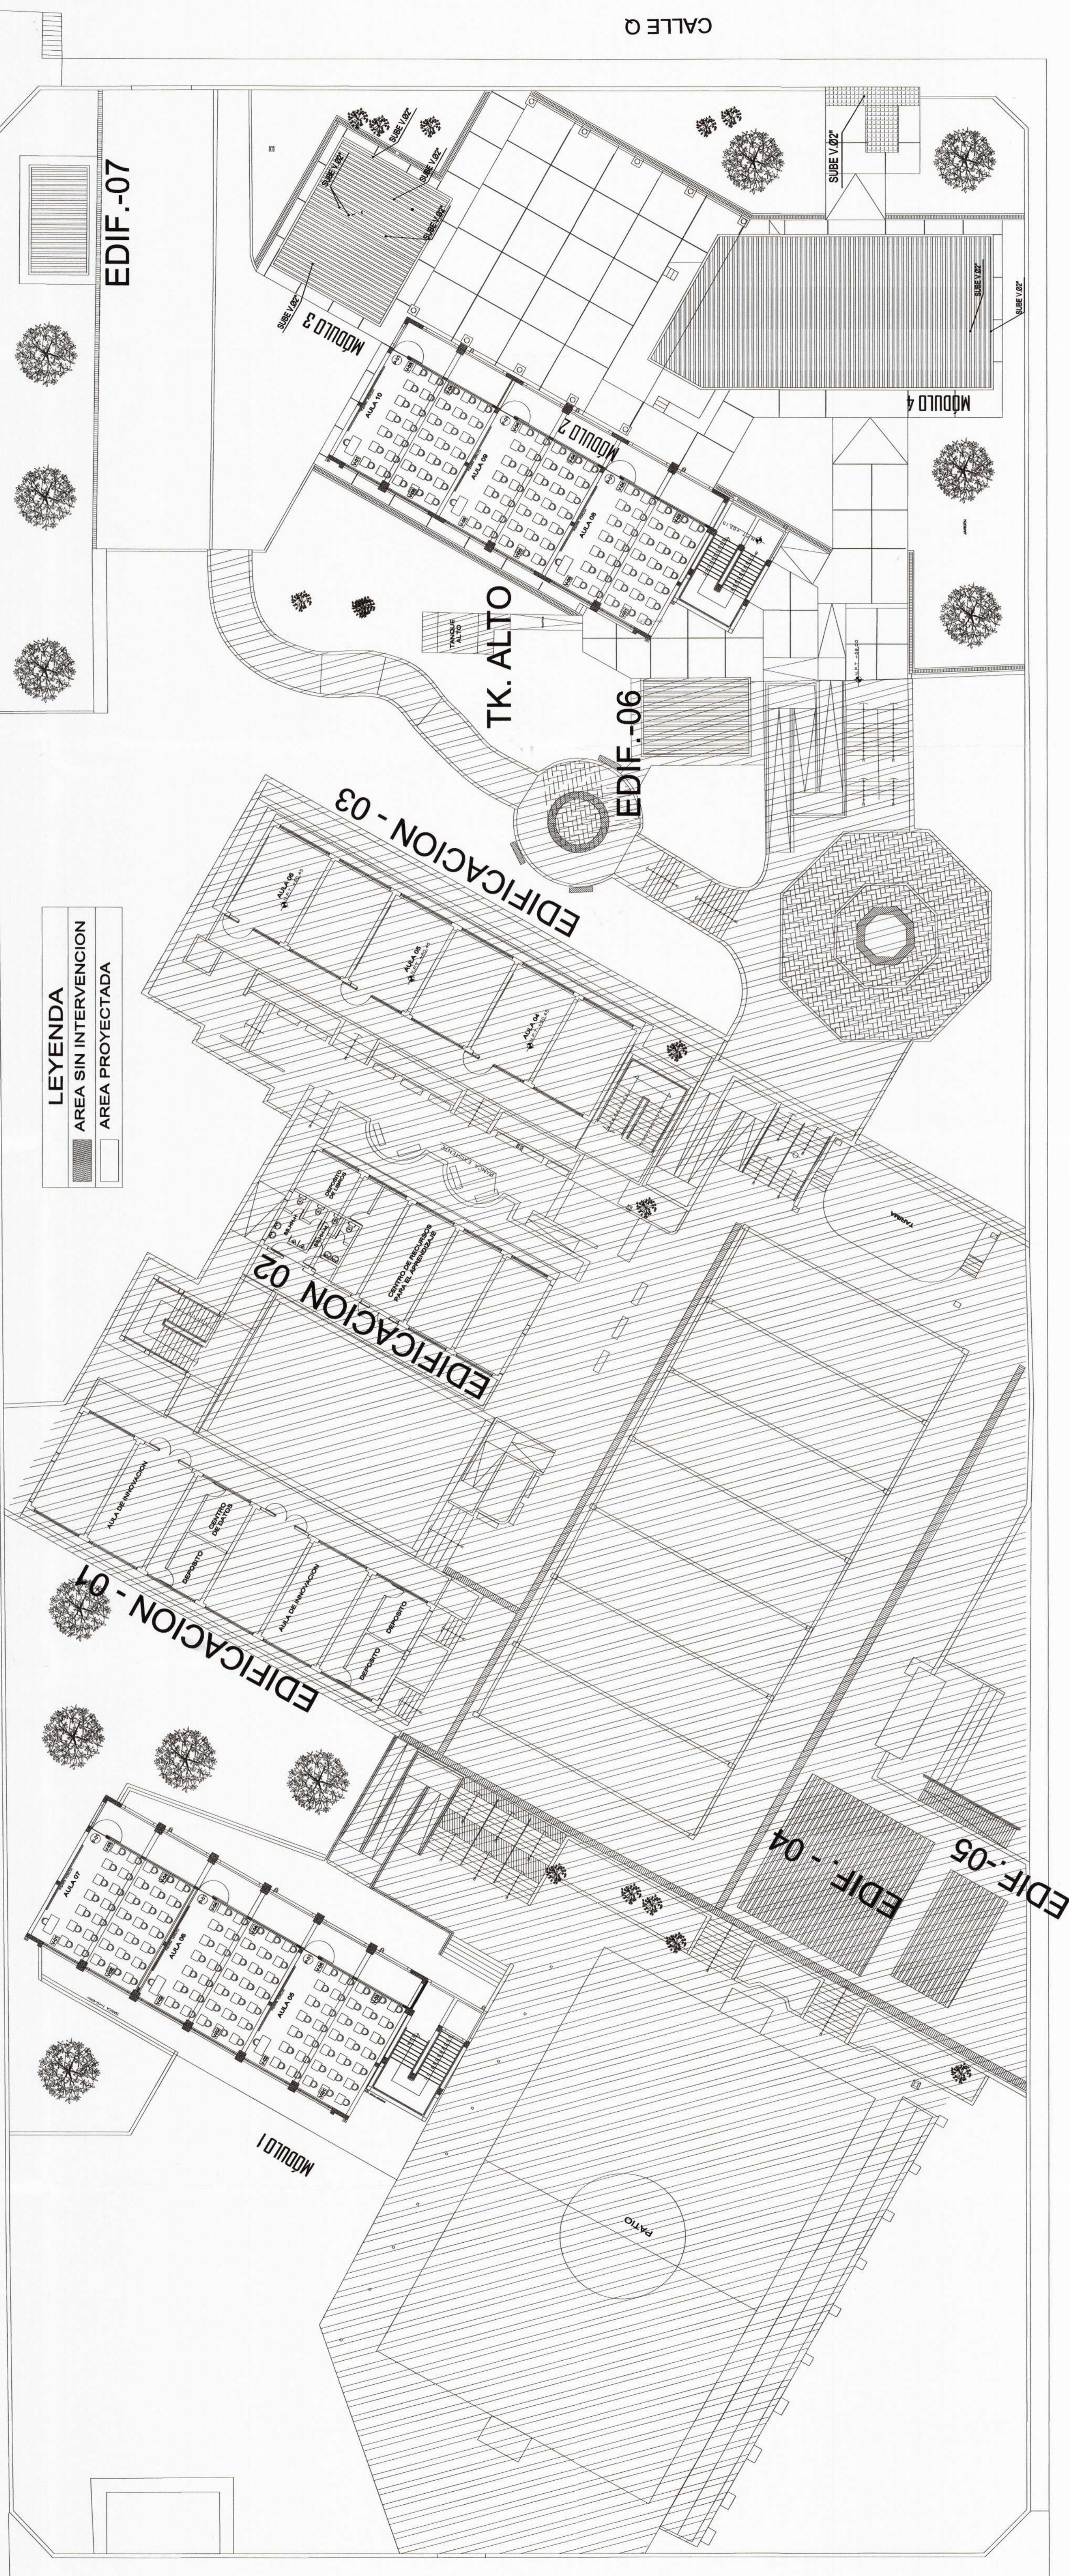

| LEYENDA | |
|---------|-----------------------------------|
| | DESCRIPCION TUBERIA DE DESAGÜE |
| | TUBERIA DE VENTILACION |
| | TRAMPA P |
| | REGISTRO ROSCADO DE BRONCE |
| | CODO DE 45 |
| | TUBERIA SANITARIA BRONCE |
| | CODO 90º SUE. BAJA |
| | TUBERIA SANITARIA SUE. BAJA |
| | SENTIDO DE FLUJO |
| | ALMOCORO |
| | GRUPO DE TUBOS EN CONJUNTO |
| | CAMA DE REGISTRO PROYECTADA |