



MUNICIPALIDAD
PROVINCIAL DE PIURA

PROYECTO :
ELABORACIÓN DE 03 EXPEDIENTES
TECNICOS DE INSTITUCIONES
EDUCATIVAS DISTRITO DE
PIURA-PROVINCIA DE PIURA-PIURA

COMPONENTE 01:
REHABILITACIÓN DEL LOCAL DE LA
INSTITUCIÓN EDUCATIVA LOS
ALGARROBOS-DISTRITO
PIURA-PROVINCIA PIURA- REGION
PIURA

UBICACION:
Departamento: Piura
Provincia: Piura
Distrito: Piura
Sector: Los Algarrobos VI etapa

CONSULTOR:
CONSORCIO EL
ALGARROBO

ESPECIALIDAD:
I. SANITARIAS

PLANO:
PLANTA GENERAL DE TECHOS
RED DE DESAGUE

EQUIPO DE DISEÑO:
ING. JESUS BERNARDO BALBIN ARCHI
CIP 844059

JEFE DE PROYECTO:
ING. JOSE TALLEDO COVENAS

REVISADO:
APROBADO:

DIBUJO:
JMTY.
ESCALA:
1/200
FECHA:
JULIO 2016

OBSERVACIONES
FECHA


LAMINA:
COMPONENTE 01
I.SANITARIAS
IISS-06



CONSORCIO EL ALGARROBO
TALLEDO, JOSE TALLEDO COVENAS
INGENIEROS EN SISTEMAS DE SANEAMIENTO
DISEÑO Y CONSTRUCCION

Jose Francisco Talledo Covenas
INGENIERO EN SISTEMAS DE SANEAMIENTO
CIP 33137

PIURA
MUNICIPALIDAD PROVINCIAL

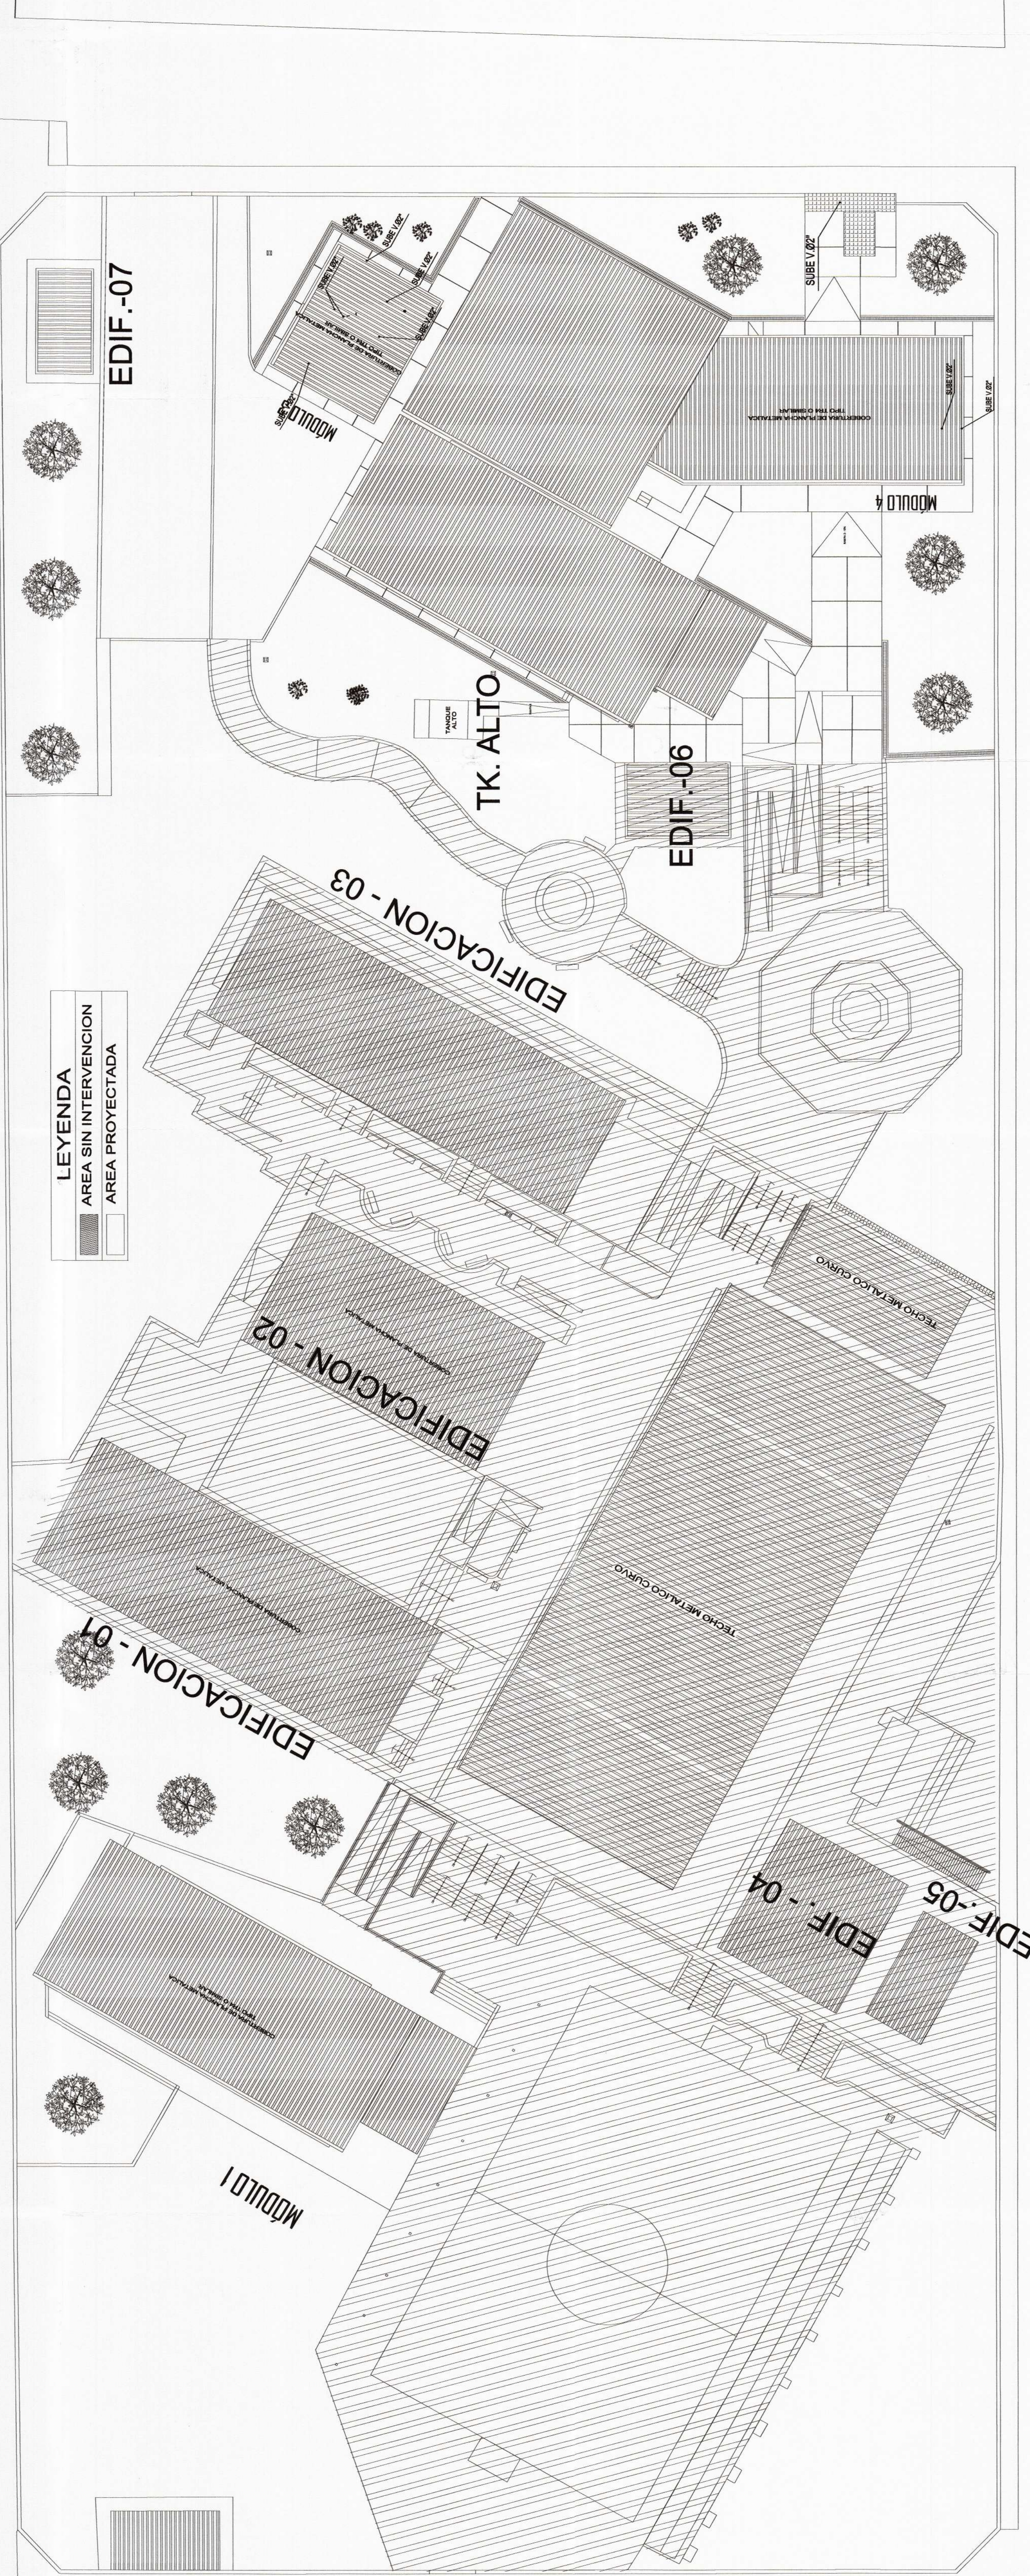

LEYENDA

EMBALAJERIA	INDICACION
—	TUBERIA DE DESAGUE
—	TUBERIA DE VENTILACION
—	TOMAPA P
—	RESETO RODADO DE BRONCE
—	COCCO DE AS
—	VEE SANITARIA, SUPER
—	COCCO P.T. SUPER, BUNA
—	T. SANITARIA, SUPER, BUNA
—	SENTIDO DE FLUJO
—	RAMBRESO
—	CRUCE DE TUBOS EN CONJON
—	CUJA DE RESETO PROYECTADA

LEYENDA
AREA SIN INTERVENCIÓN
AREA PROYECTADA