



MUNICIPALIDAD PROVINCIAL DE PIURA

PROYECTO : ELABORACIÓN DE 03 EXPEDIENTES TÉCNICOS DE INSTITUCIONES EDUCATIVAS DISTRITO DE PIURA-PROVINCIA DE PIURA-PIURA

COMPONENTE 01: REHABILITACIÓN DEL LOCAL DE LA INSTITUCIÓN EDUCATIVA LOS ALGARROBOS-DISTRITO PIURA-PROVINCIA PIURA- REGION PIURA

UBICACION: Departamento: Piura Provincia: Piura Distrito: Piura Sector: Los Algarrobos VI etapa

CONSULTOR: CONSORCIO EL ALGARROBO

ESPECIALIDAD: I. SANITARIAS

PLANO: PLANTA GENERAL 3° PISO RED PLUVIAL

EQUIPO DE DISEÑO: ING. JESUS BERNARDO BALBIN ARCHI DIP 84058

JEFE DE PROYECTO: ING. JOSE TALLEDO COVENAS




REVISADO: APROBADO:

TITULO: J.M.T. ESCALA: 1/200 FECHA: JULIO 2016

OBSERVACIONES FECHA

LAMINA: COMPONENTE 01 I.SANITARIAS IISS-11

CONSORCIO EL ALGARROBO Ingenieros Civiles y Arquitectos

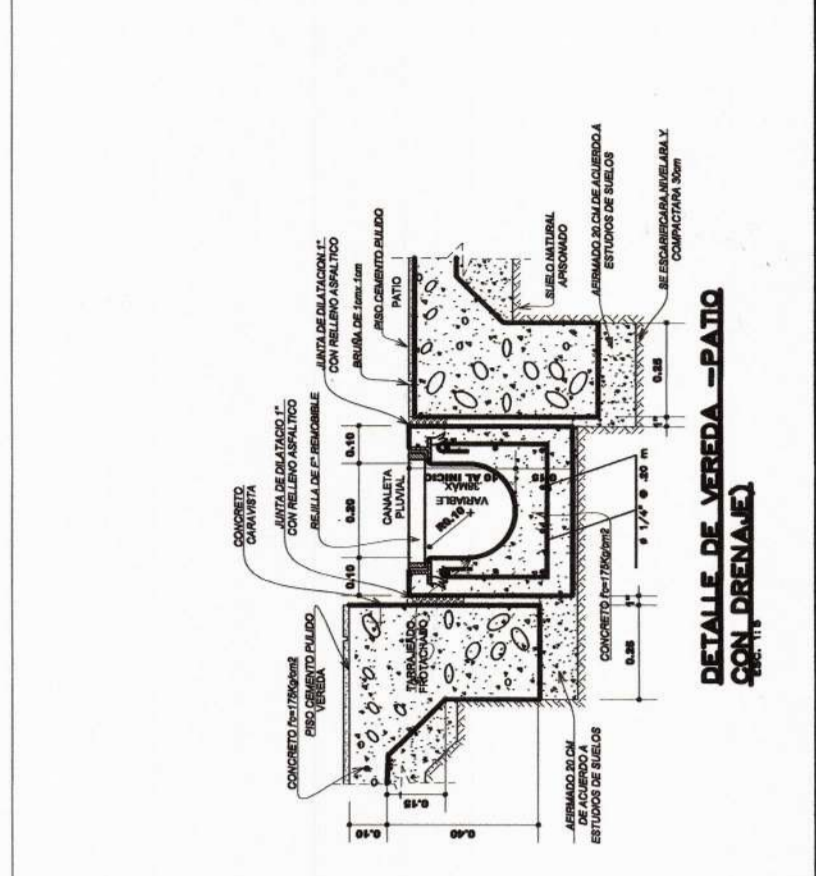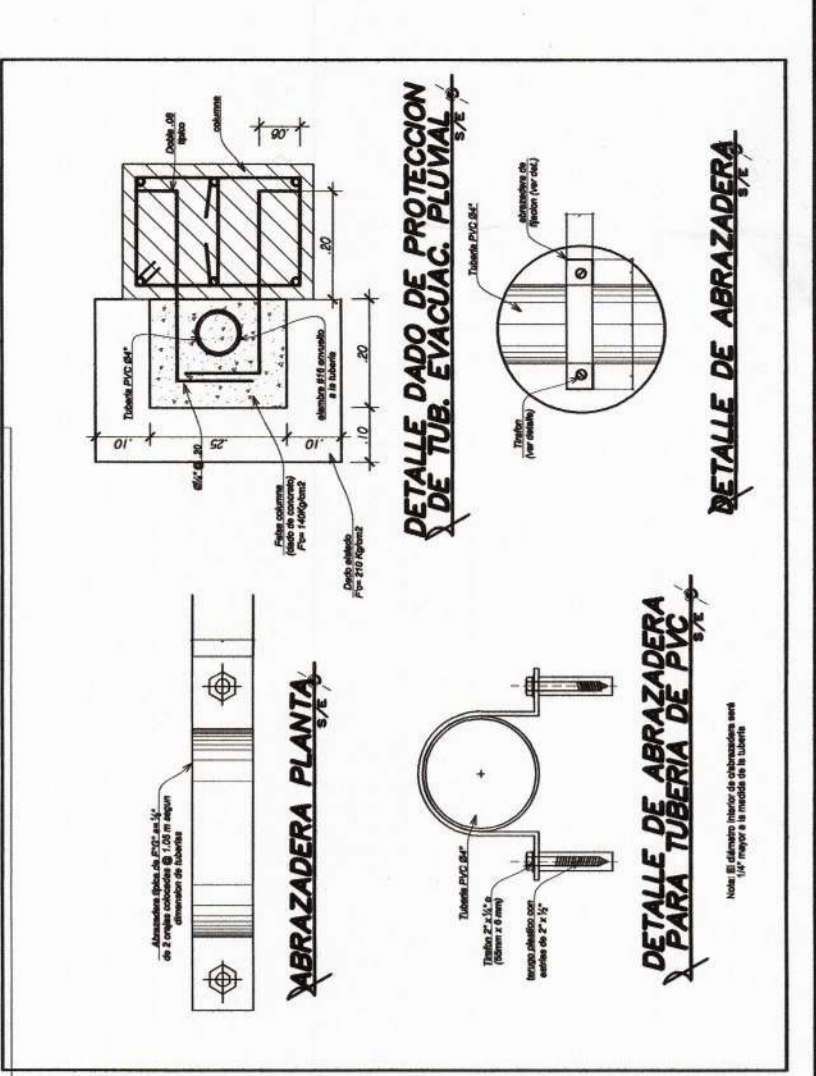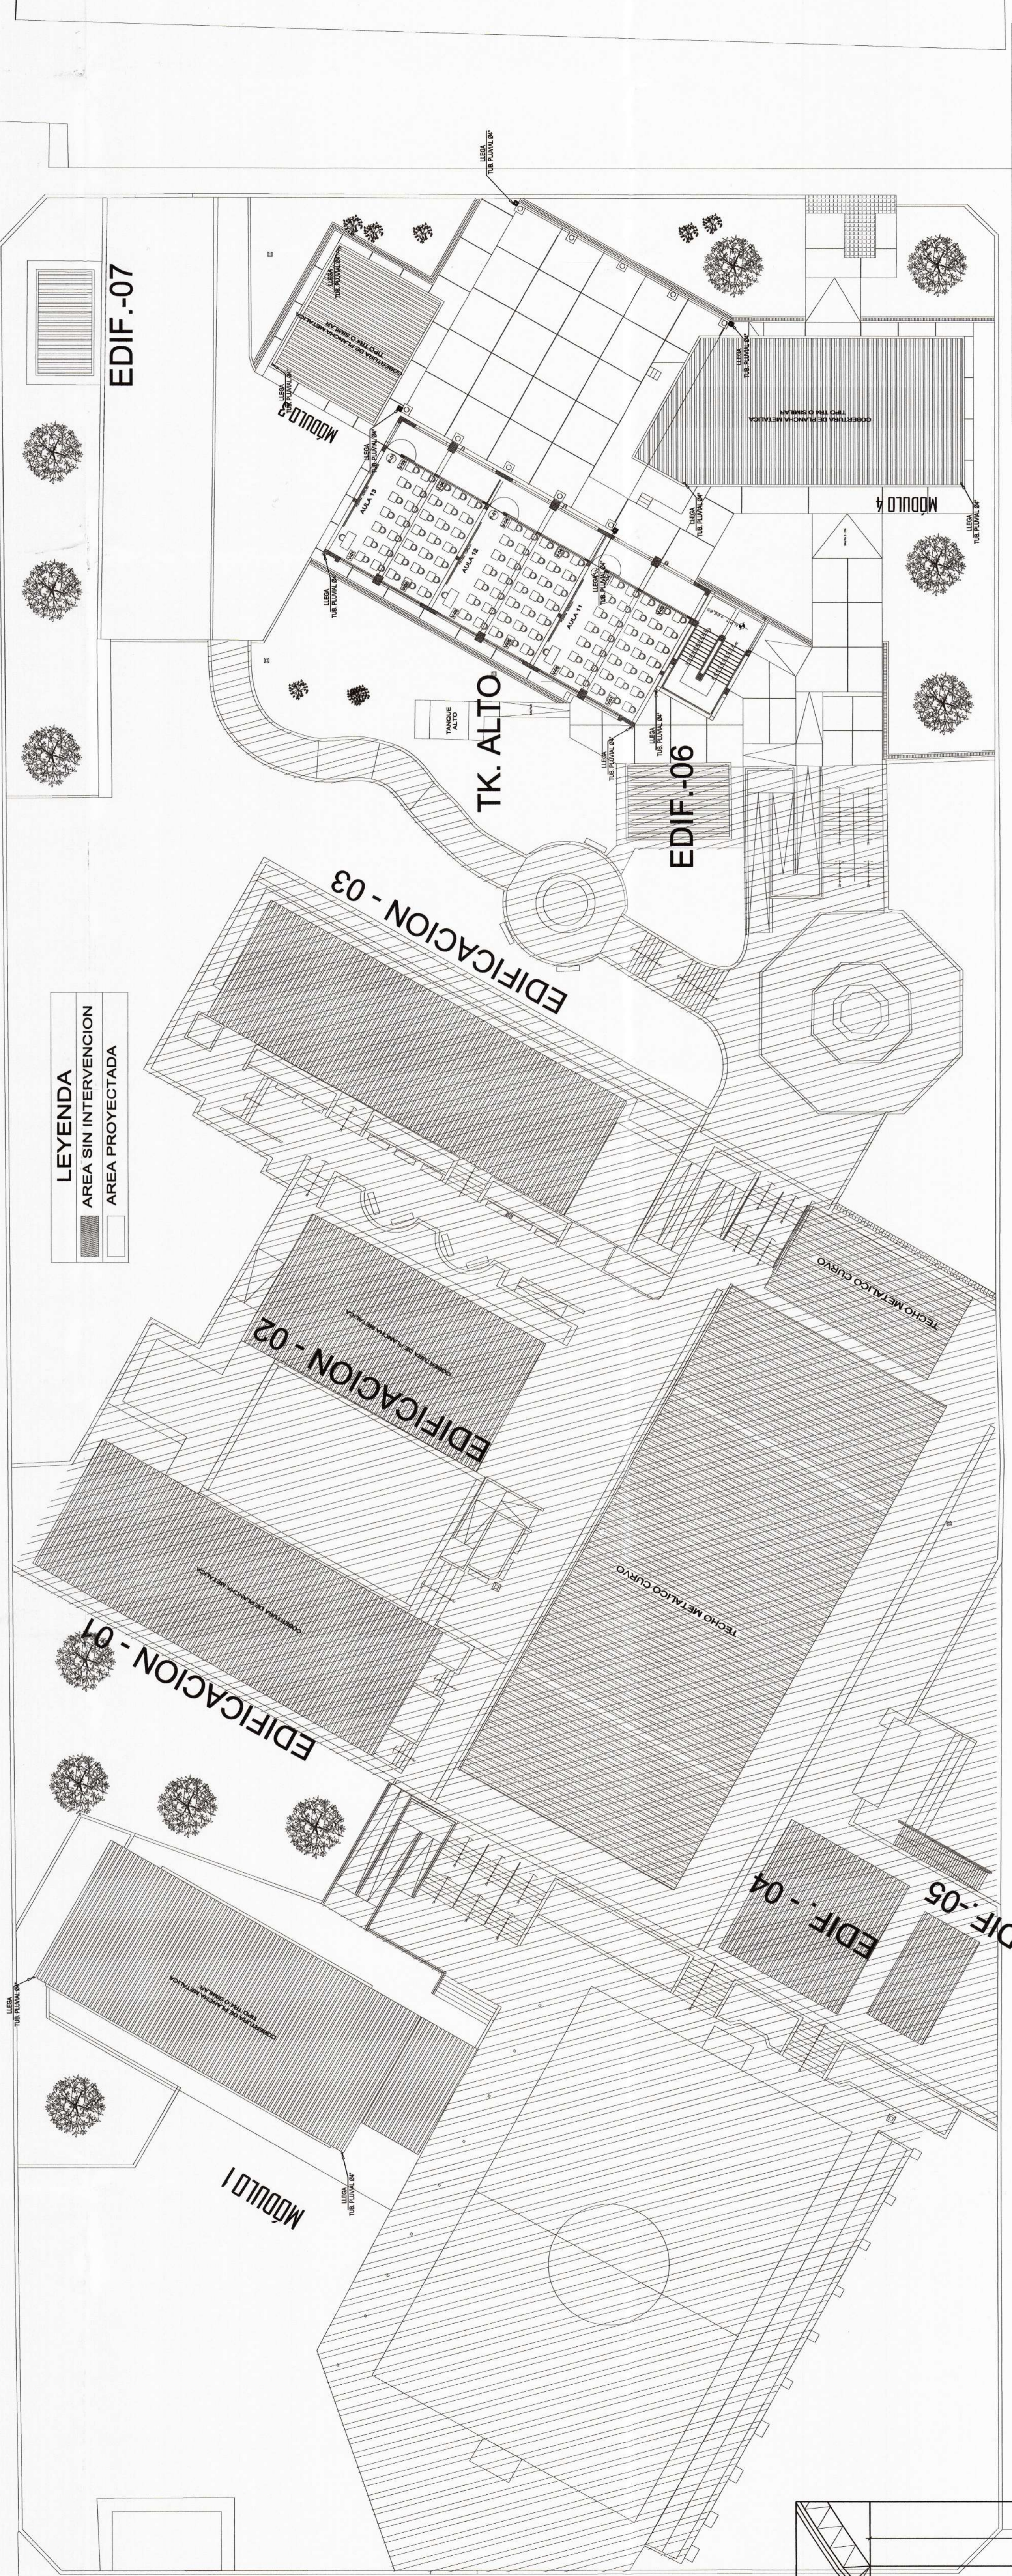

ESPECIFICACIONES TECNICAS RED DE DESAGUE: LAS TUBERIAS DE DESAGUE Y ACCESORIOS SERAN DE PLASTICO... LAS CASAS DE REGISTRO UBICADAS EN VEREDAS O LOAS... TENDRAN LA LISA SUPERIOR Y PARA EL PASO DEL N.I.P.T. EN LA JARONA, DEBERAN UBICARSE 0.10 m SOBRE EL NIVEL DE JARDIN O TERRENO ADYACENTE... SE RECOMIENDA ADECUAR LAS FENIENTES CON LA FINALIDAD DE ASEGURAR LAS DESCARGAS.

LEYENDA AGUA table with columns SIMBOLO and DESCRIPCION. Includes symbols for DANAETA PLUVIAL, CADA DE REGISTRO PLUVIAL 0.48 x 0.80, TUBERIA DE DESAGUE PLUVIAL 81 160 mm S-20, BENTIDO DEL FLUIDO, and BOMBALE CUNETA PLUVIAL.

