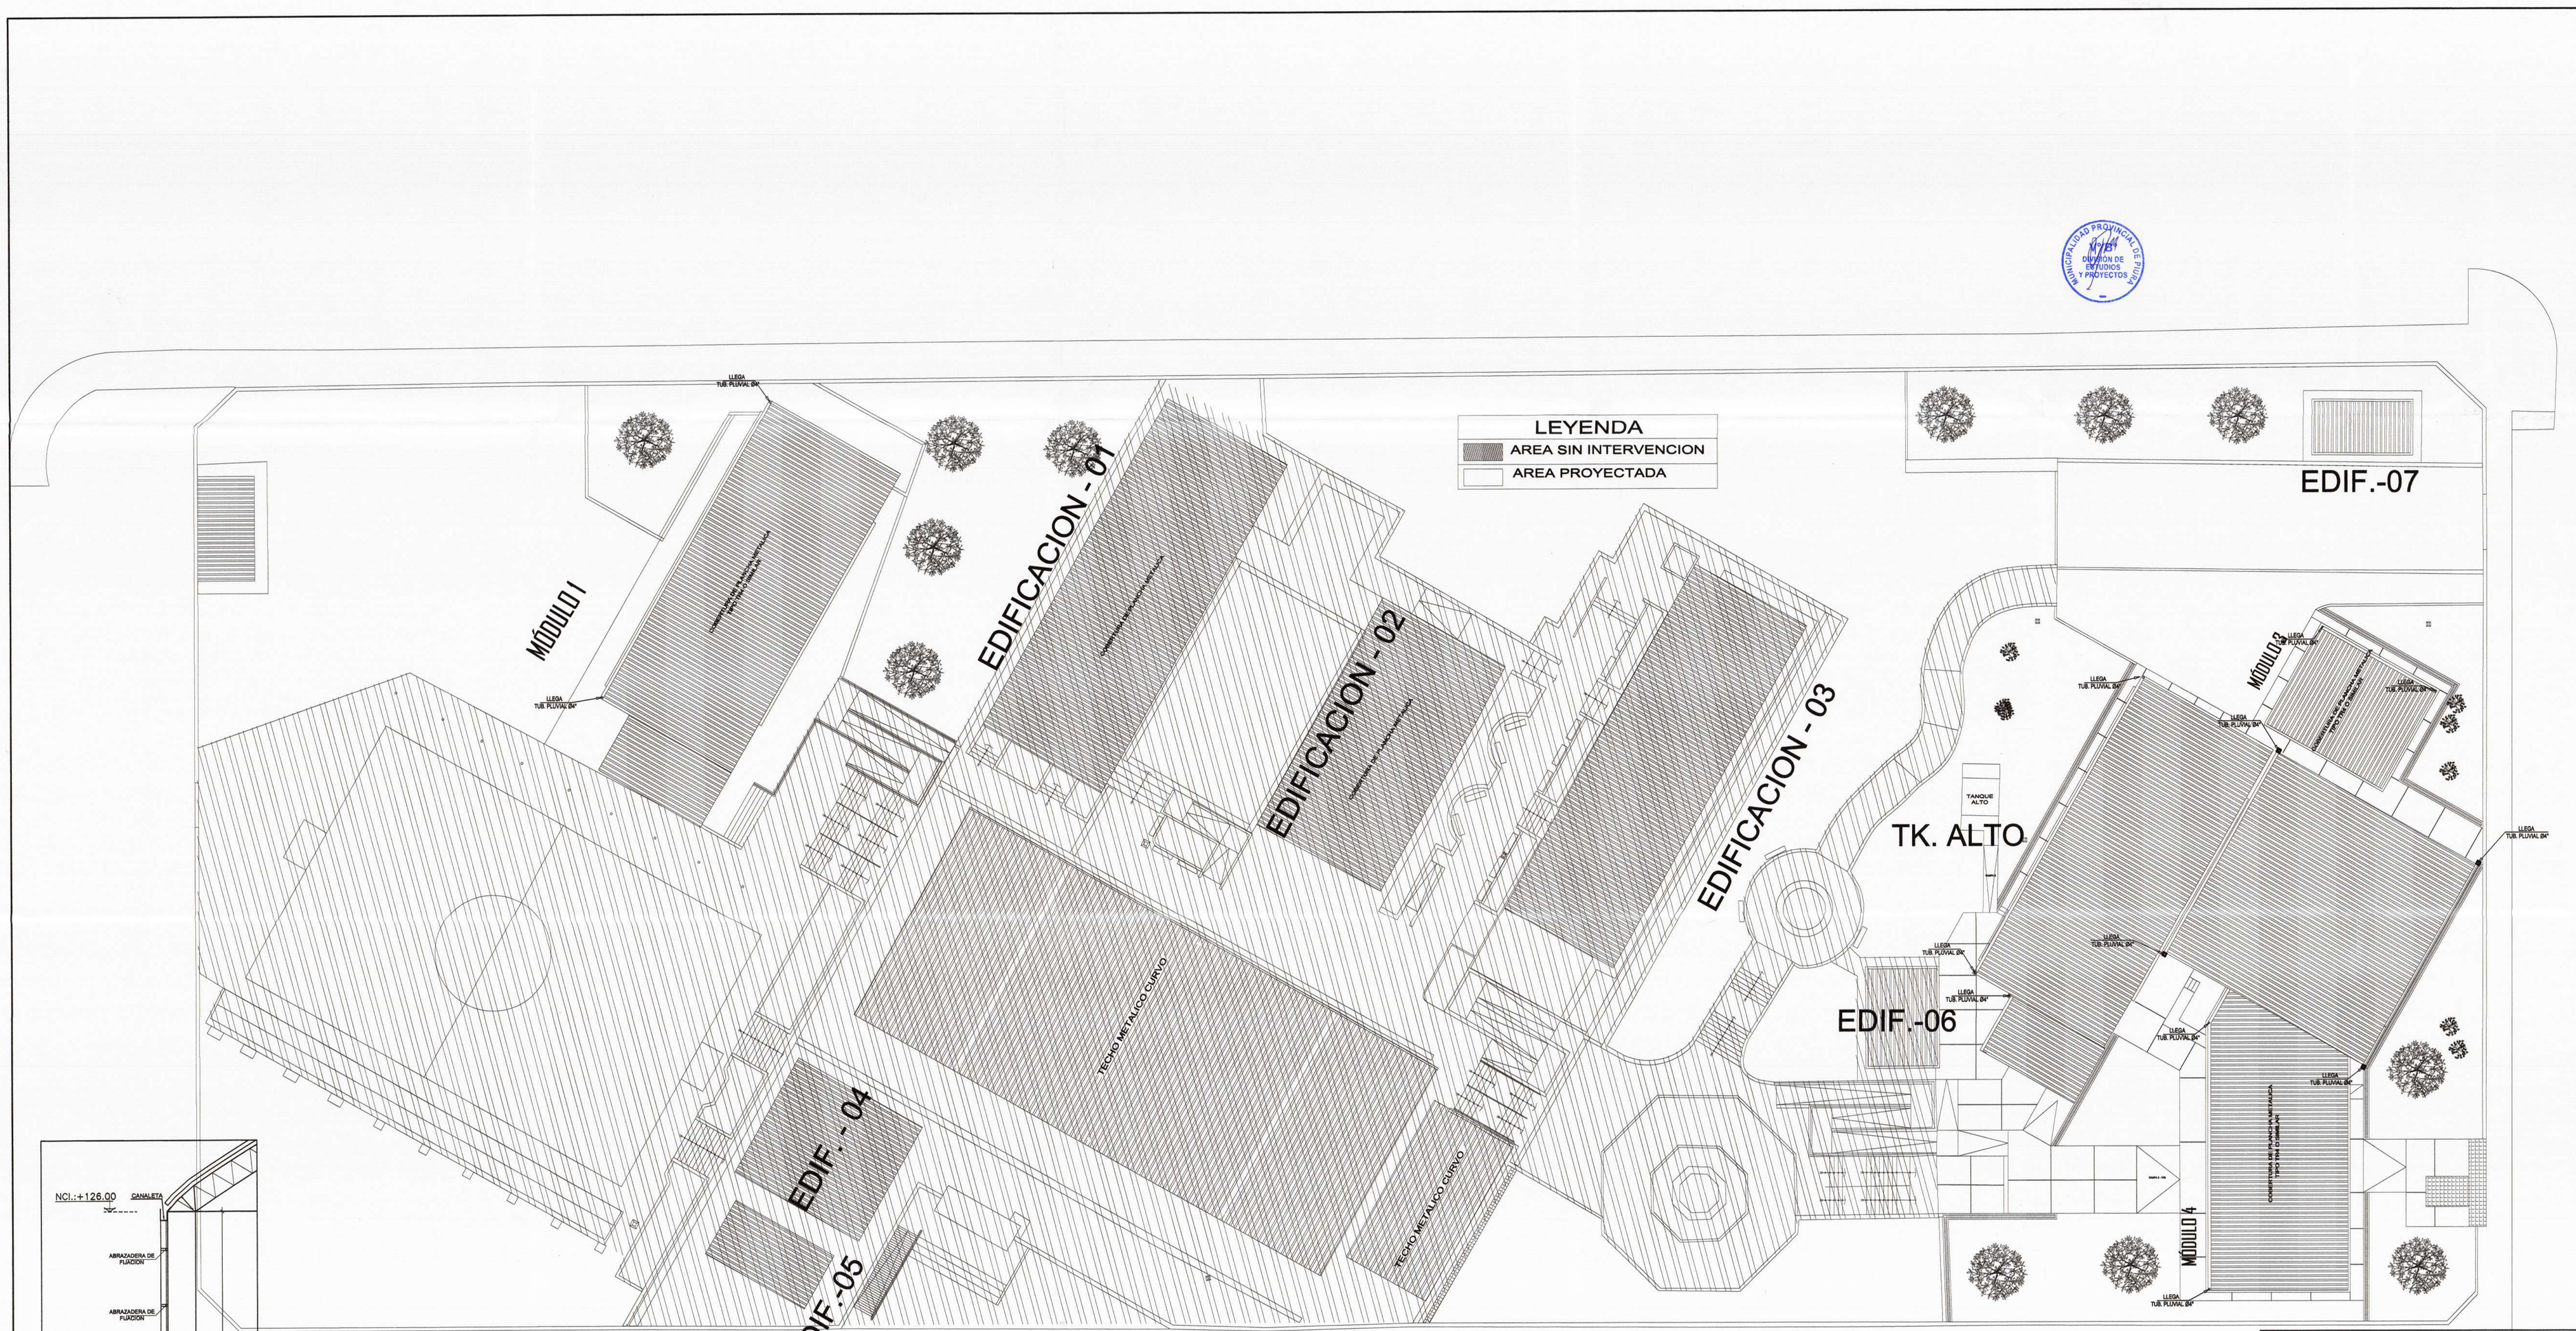

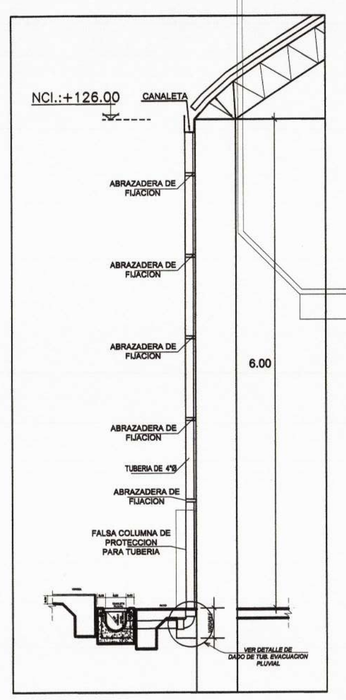

DETALLE TIPICO DE BAJADA DE AGUA DE LLUVIAS

LEYENDA AGUA	
SIMBOLO	DESCRIPCION
	CANALETA PLUVIAL
	CAJA DE REGISTRO PLUVIAL 0.45 x 0.60
	TUBERIA DE DESAGUE PLUVIAL Ø 160 mm S-20
	SENTIDO DEL FLUJO
S	EMPALME CUNETA PLUVIAL

ESPECIFICACIONES TECNICAS

RED DE DESAGUE:

- *LAS TUBERIAS DE DESAGUE Y ACCESORIOS SERAN DE PLASTICO PVC-SAP PESADO EN REDES EXTERIORES.*
- *LAS CAJAS DE REGISTRO UBICADAS EN VEREDAS O LOSAS, TENDRAN LA LOSA SUPERIOR Y TAPA AL RAS DEL N.P.T.*
- *LAS CAJAS DE REGISTRO UBICADAS EN TERRENO NATURAL O JARDIN, DEBERAN UBICARSE 0.10 m SOBRE EL NIVEL DE JARDIN O TERRENO NATURAL.*
- EN CASO DE PRESENTARSE VARIACIONES EN LAS COTAS DE SALIDA EN LOS PUNTOS DE DESCARGA, SE RECOMIENDA AZECUAR LAS PENDIENTES CON LA FINALIDAD DE ASEGURAR LAS DESCARGA

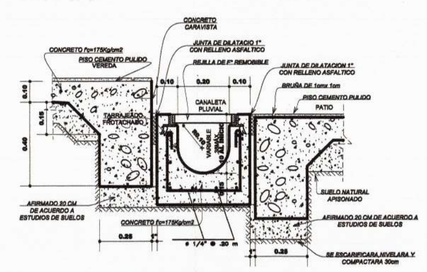

DETALLE DE VEREDA – PATIO CON DRENAJE

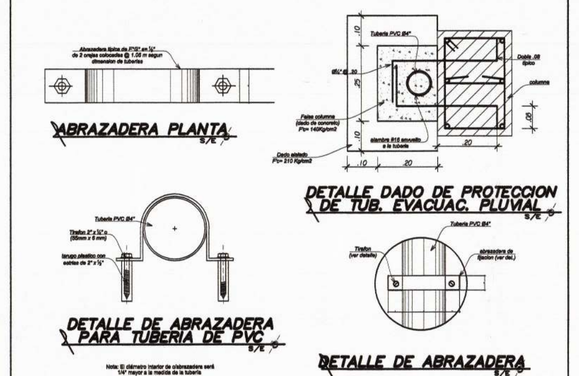

Jose Franklin Talledo Coveñas
INGENIERO CIVIL
CIP. 52167

CONSORCIO "EL ALGARROBO"
REPRESENTANTE COMUN

MUNICIPALIDAD PROVINCIAL DE PIURA
V°B°
DIVISION DE ESTUDIOS Y PROYECTOS

MUNICIPALIDAD PROVINCIAL DE PIURA

PROYECTO :

ELABORACIÓN DE 03 EXPEDIENTES TÉCNICOS DE INSTITUCIONES EDUCATIVAS,DISTRITO DE PIURA-PROVINCIA DE PIURA-PIURA

COMPONENTE 01:

REHABILITACIÓN DEL LOCAL DE LA INSTITUCIÓN EDUCATIVA LOS ALGARROBOS-DISTRITO PIURA-PROVINCIA PIURA- REGIÓN PIURA

UBICACION:

Departamento:Piura
Provincia: Piura
Distrito: Piura
Sector: Los Algarrobos VI etapa

CONSULTOR:

CONSORCIO EL ALGARROBO

ESPECIALIDAD:

I. SANITARIAS

PLANO:

PLANTA GENERAL DE TECHOS RED PLUVIAL

EQUIPO DE DISEÑO:

ING. JESUS BERNARDO BALBIN ARCHI
CIP 84059

JEFE DE PROYECTO:

ING. JOSE TALLEDO COVEÑAS

REVISADO:

APROBADO:

DIBUJO: J.M.T.Y.

ESCALA: 1/200

FECHA: JULIO 2016

OBSERVACIONES	FECHA

LAMINA:

COMPONENTE 01
I.SANITARIAS

IISS-12