



Av. JOSE AGUILAR SANTISTEBAN

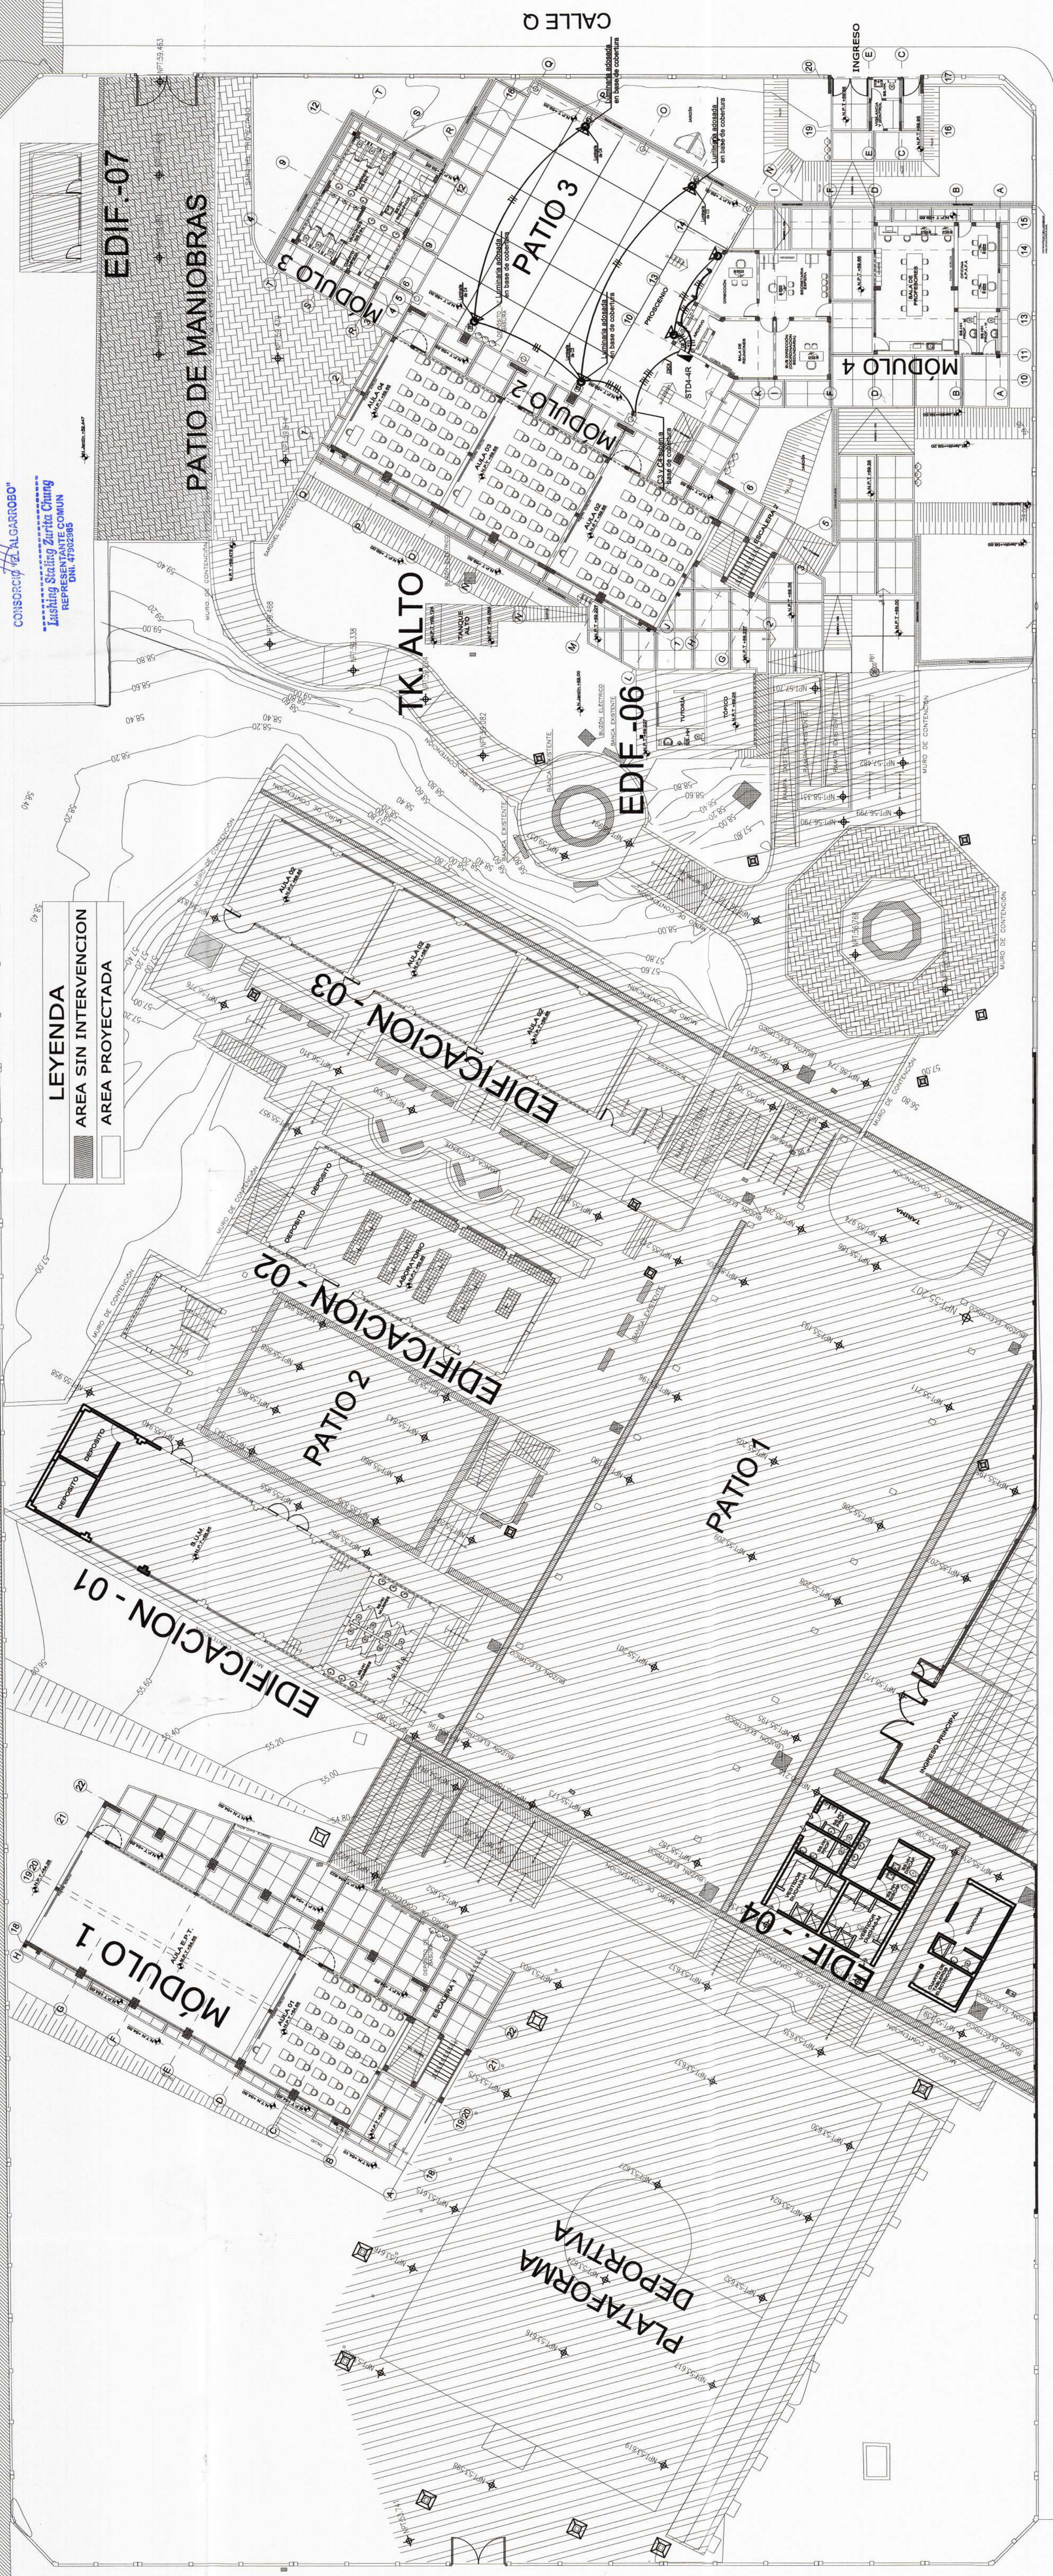


LEYENDA

	AREA SIN INTERVENCIÓN
	AREA PROYECTADA

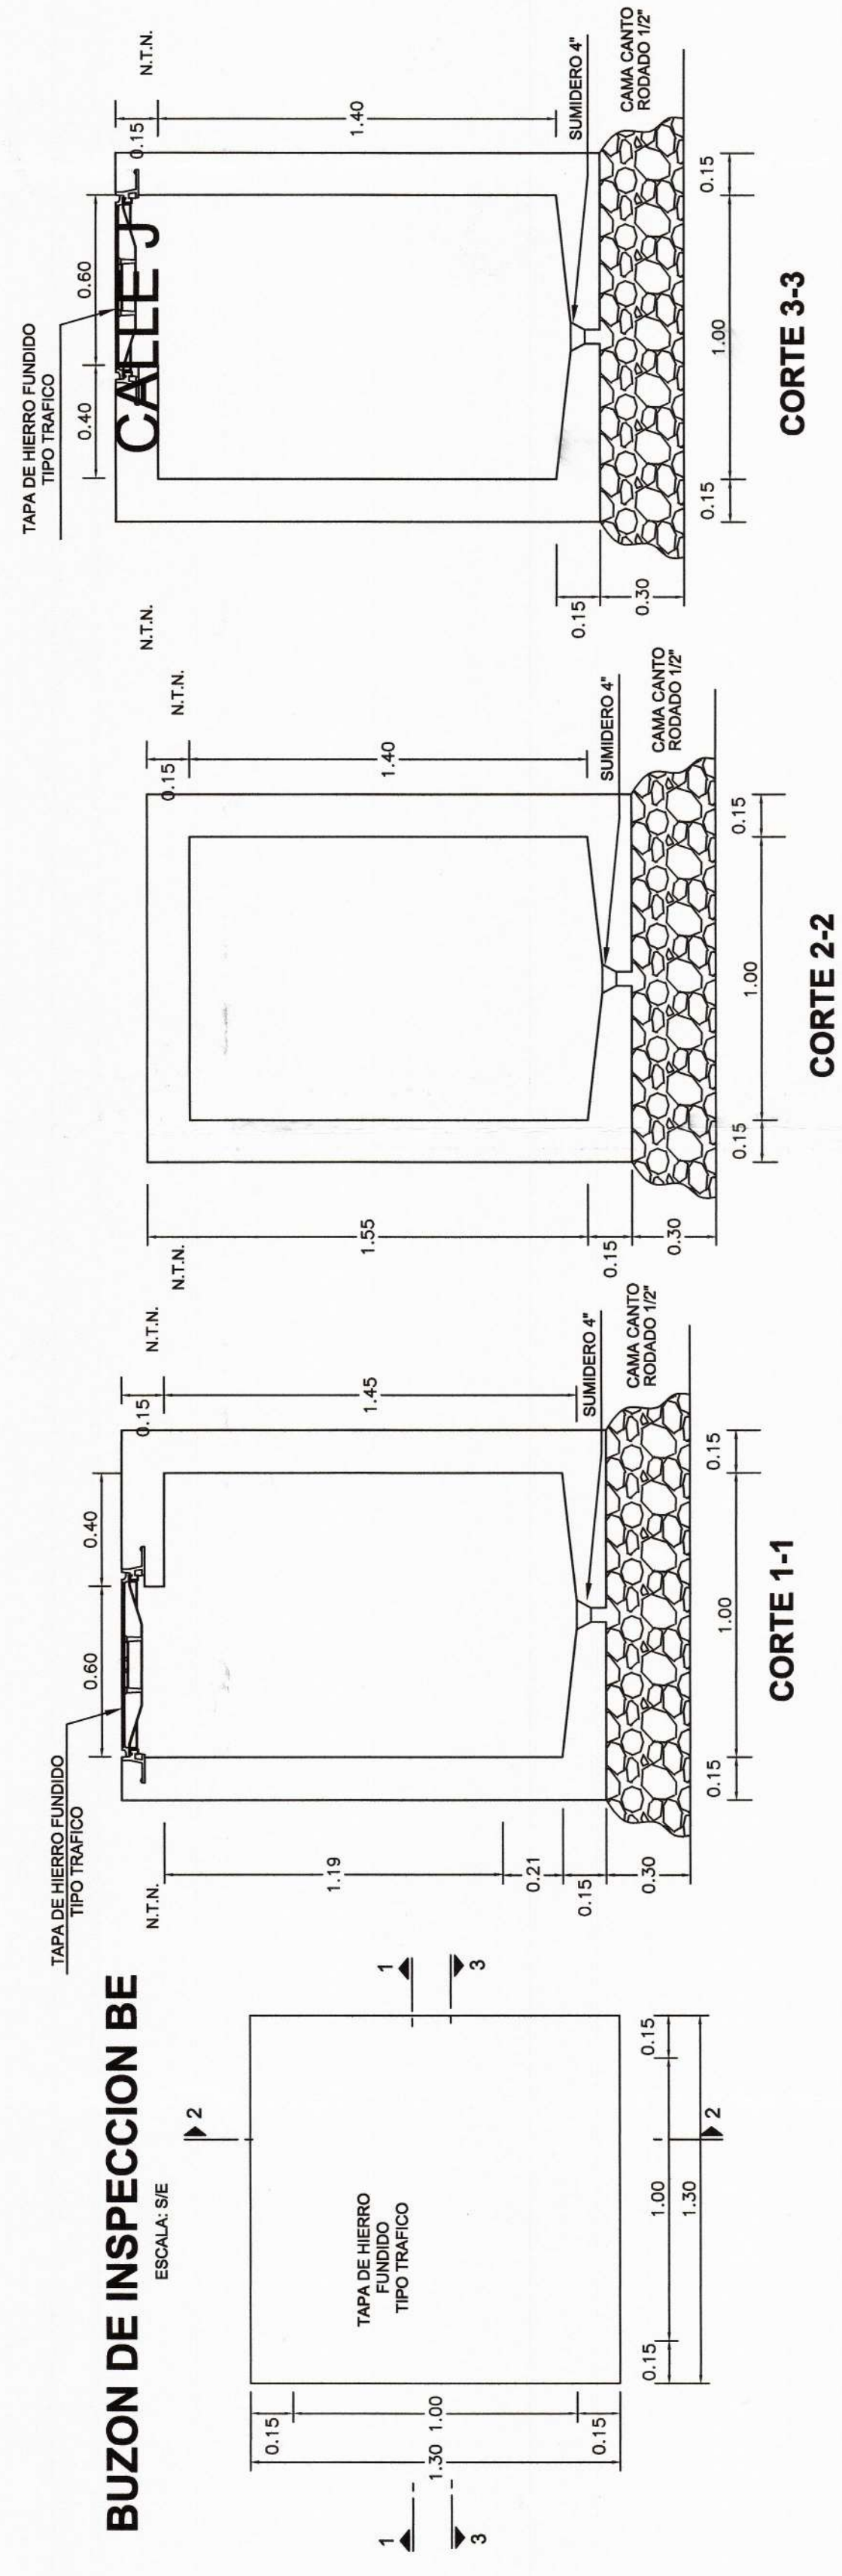

LEYENDA

SIMBOL	DESCRIPCION	ALTYAV
	Luminaria Jante Hal Light Led 18w en anfitrónico o equivalente	2 x 6 S.M.T.
	Tronconamiento con pasador a tierra	2 x 6 S.M.T.
	Cable de acero inoxidable PVC - 1000	2 x 6 S.M.T.
	Tablero de distribución eléctrico	1 x 30 S.M.T.
	Numero de conductores	
	Tablero PVC 600' empalmada en piso o panel	
	Tablero PVC 600' empalmada en techo o empalmada en panel	



MUNICIPALIDAD PROVINCIAL DE PIURA

PROYECTO :
ELABORACION DE 03 EXPEDIENTES
TECNICOS DE INSTITUCIONES
EDUCATIVAS DISTRITO DE
PIURA-PROVINCIA DE PIURA-PIURA

COMPONENTE 01:
REHABILITACION DEL LOCAL DE LA
INSTITUCION EDUCATIVA LOS
ALGARROBOS-DISTRITO
PIURA-PROVINCIA PIURA-REGION
PIURA

UBICACION:
Departamento: Piura
Provincia: Piura
Distrito: Piura
Sector: Los Algarrobos Vi etapa

CONSULTOR:
**CONSORCIO EL
ALGARROBO**

ESPECIALIDAD:
INSTALACIONES
ELECTRICAS

PLANO:
INSTALACIONES ELECTRICAS
EXTERIORES

EQUIPO DE DISEÑO:
ING. MECANICO ELECTRICO
PEDRO M. AMASACIO ALAMA
DIP. 60752

JEFE DE PROYECTO:
ING. JOSE TALLEDO COVENAS

REVISADO:
APROBADO:

DIBAJA:
CIVIL_01@HOTMAIL.COM

ESCALA:
1/200

FECHA:
JULIO 2016

OBSERVACIONES
FECHA

LAMINA:
COMPONENTE 01
INSTALACIONES ELECTRICAS
11.EE-03

